


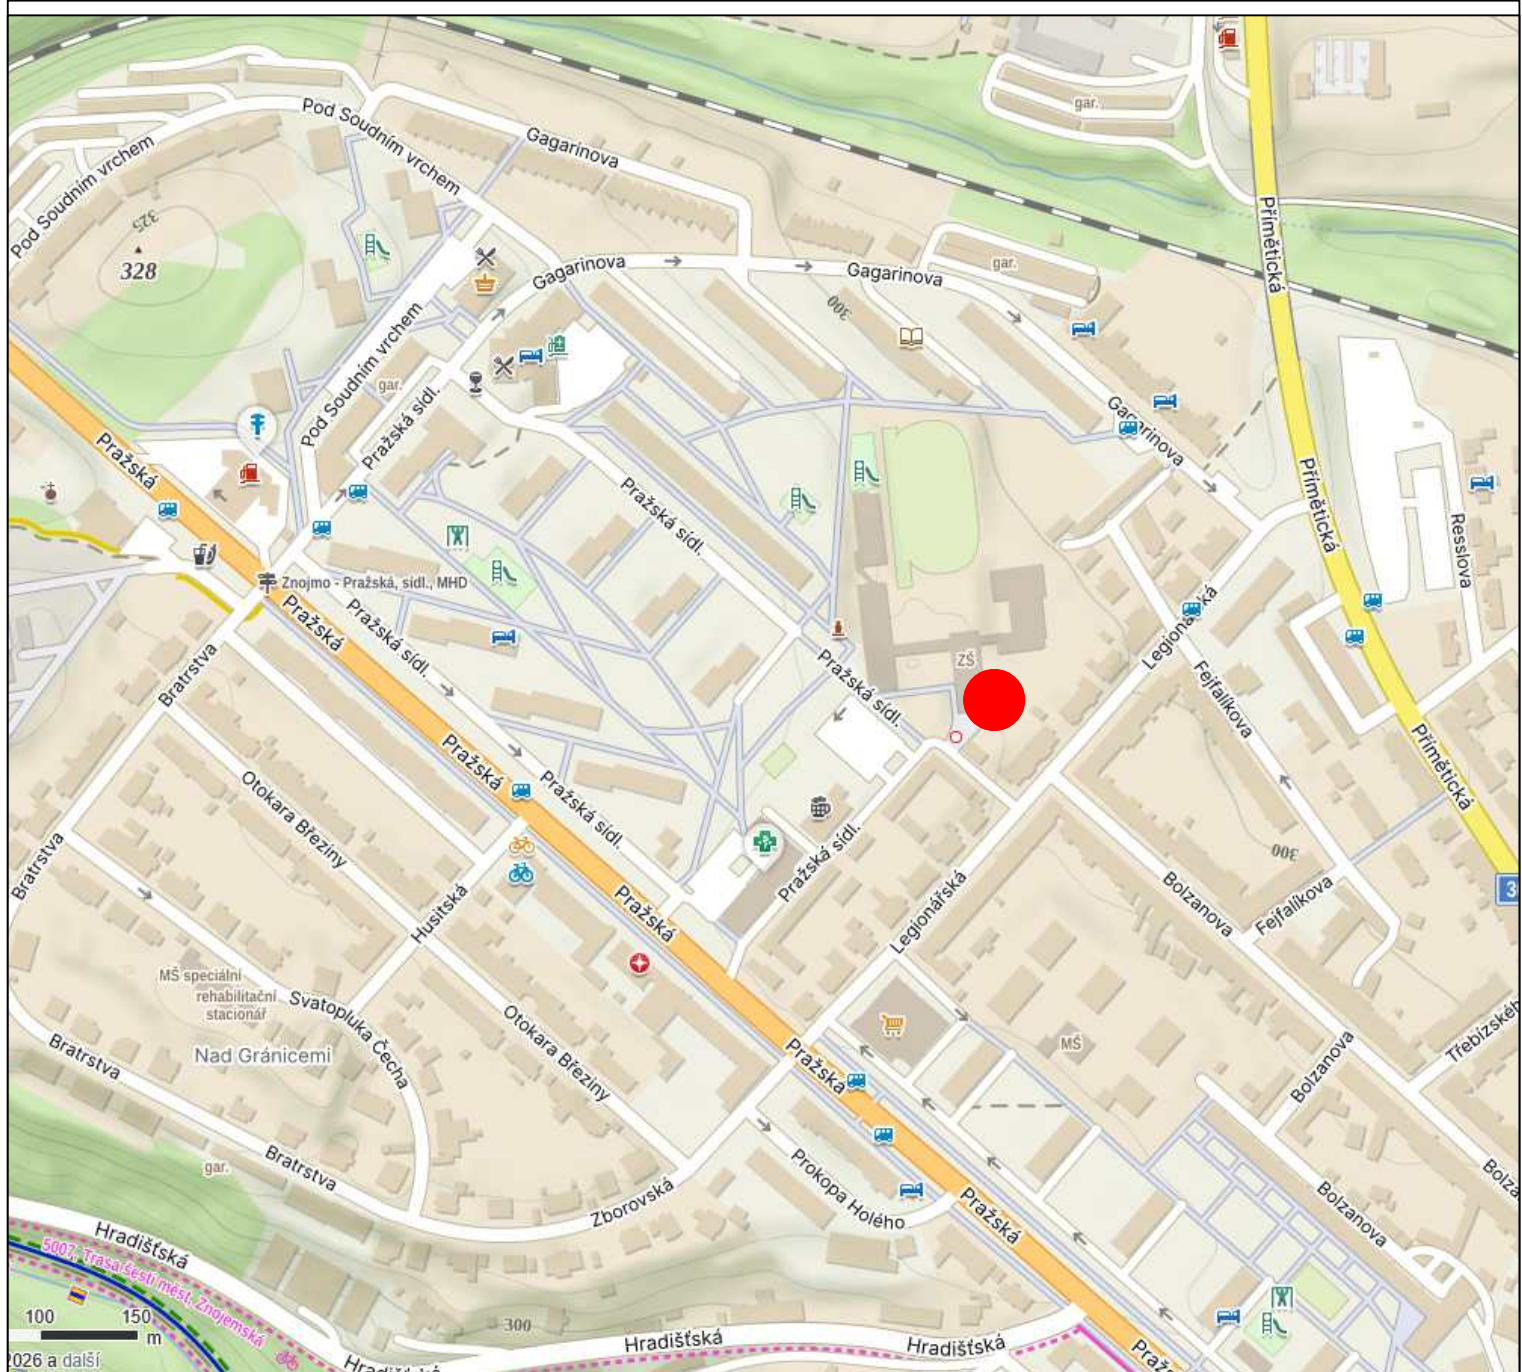

- ŘEŠENÁ LOKALITA

ING.DANIEL MALINA – PROJEKČNÍ A INŽENÝRSKÁ ČINNOST Loucká 643/19, Znojmo Tel. 732 467 970					
Projektant	Vypracoval	Č. osvědčení	Stupeň PD:		
Ing. D.Malina	Ing. D.Malina	1005888	Projekt		
Investor: MĚSTO ZNOJMO Obroková 10/12, 669 02 Znojmo			Místo:	Znojmo	
			Datum:	I/2026	
ZŠ PRAŽSKÁ ZNOJMO - STAVEBNÍ ÚPRAVY ZÁZEMÍ ŠKOLNÍ KUCHYNĚ p.č. 3650/20, k.ú. Znojmo – město				Měřítko:	1 :5000
				Č.výkresu:	C.1
Obsah: C.1 - SITUAČNÍ VÝKRES ŠIRŠÍCH VZTAHŮ					Č. paré: