


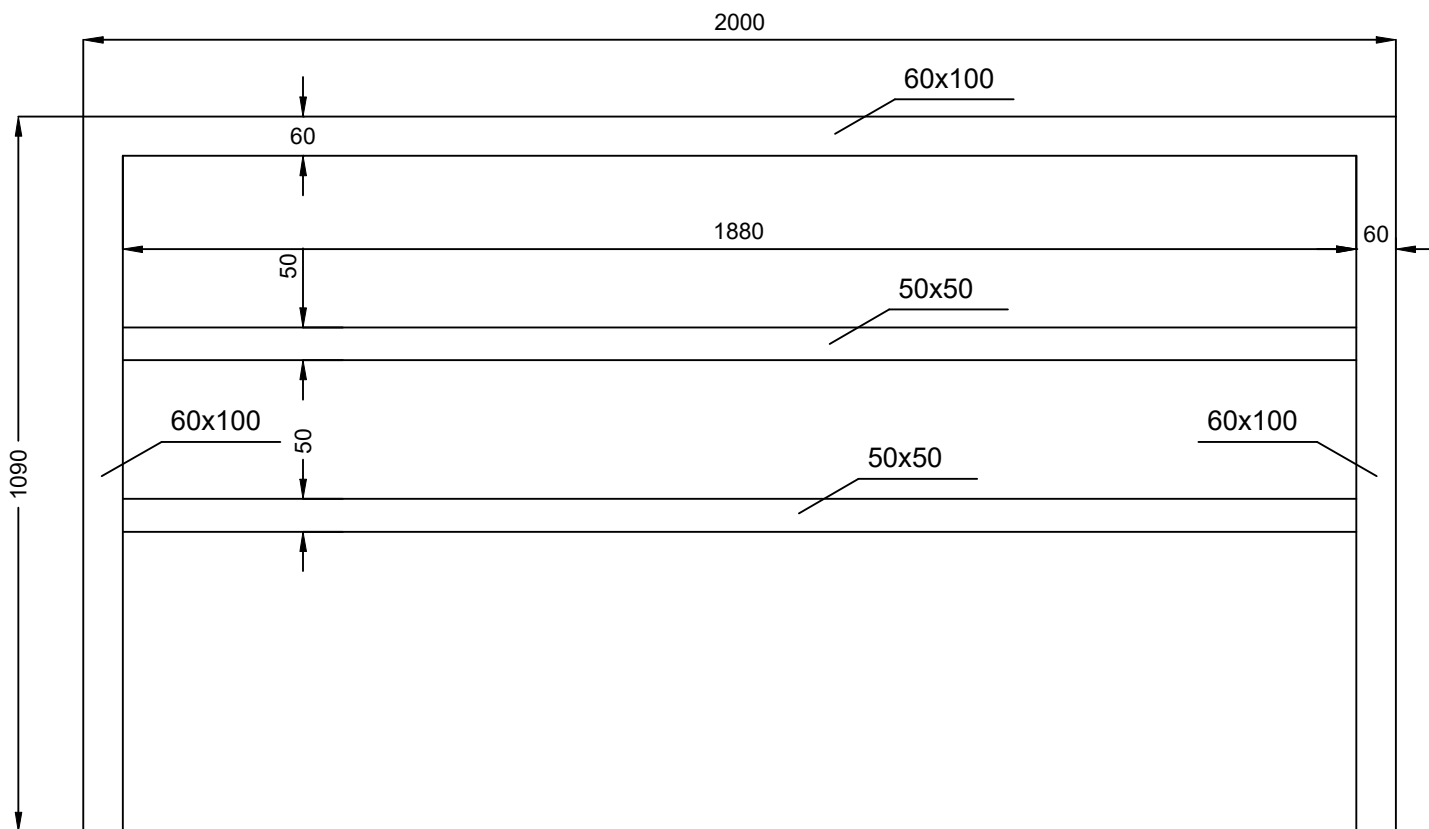

Vypracoval	Kontroloval	Schválil	 DOPRAVNÍ PODNIK OSTRAVA Poděbradova 494/2 702 00 Ostrava-Moravská Ostrava 3301; 3310	
Varaja	Ing. Maceček			
Místo: Ostrava	Stavebník: DP Ostrava a.s.		Datum	06/2026
Akce: Nátěry zábradlí			Stupeň	
			Formát	A4
Název: Schéma zábradlí - TT Místecká			Měřítko	č. Výkresu
			-	