




Půdorys v rozloženém tvaru (M 1:14)

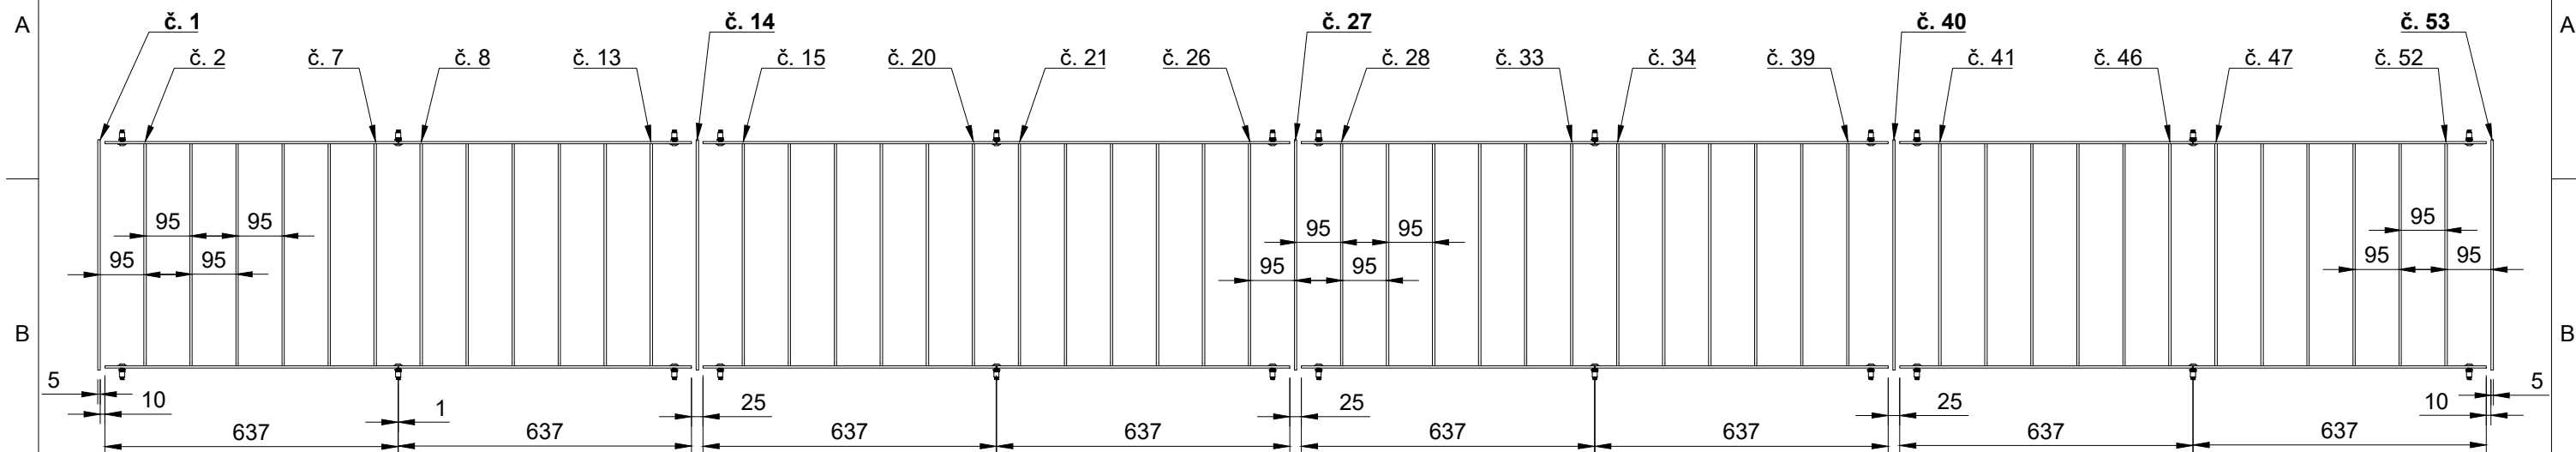

Pūdorys (M 1:14)

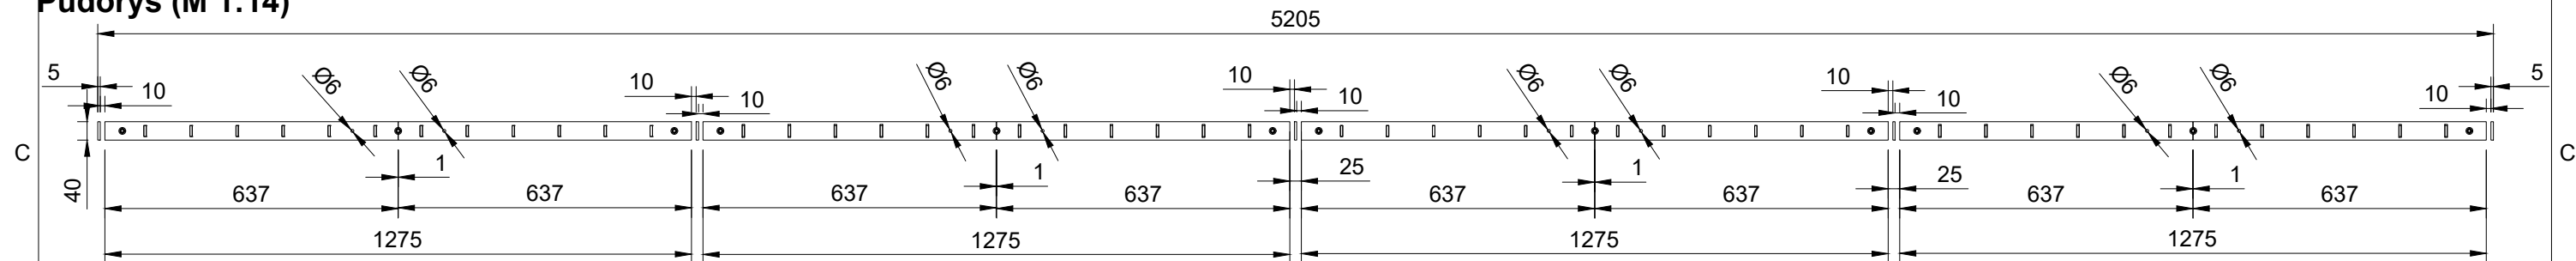


Prostorový pohled (M 1:20)

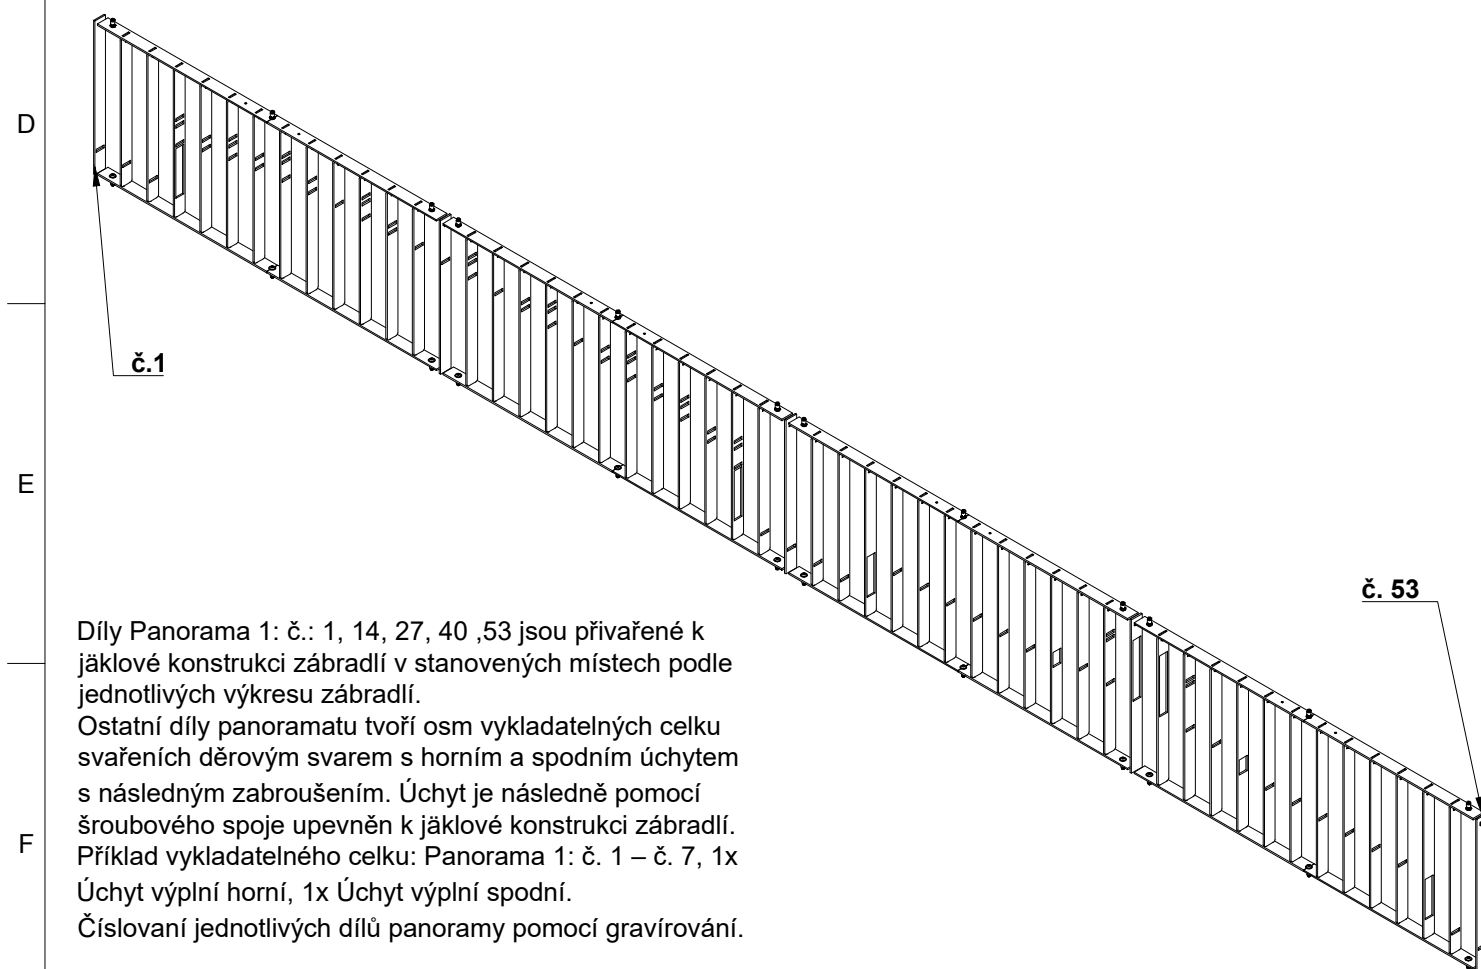

Seznam výpalku			
Název	Materiál	Rozměr (mm)	Počet (ks)
Úchyt výplní horní	plech 5mm	636.90 x 40	8
Úchyt výplní spodní	plech 5mm	636.90 x 40	8
Panorama 1: č.: 1, 14, 27, 40 ,53	plech 5mm	500 x 40	5
Panorama 1: č. 2 - č. 13	plech 5mm	488 x 40	12
Panorama 1: č. 15 - č. 26	plech 5mm	488 x 40	12
Panorama 1: č. 28 - č. 39	plech 5mm	488 x 40	12
Panorama 1: č. 41 - č. 52	plech 5mm	488 x 40	12

Spojovací materiál		
Název	Rozměr (mm)	Počet (ks)
DIN 7380, Šroub imbus s půlkulatou hlavou a límcem, Nerez A2	M8 x 30	24
FTTZ, Maticový nýt s plochou vroubkovanou hlavou a částečným vroubkováním M8	M8	24

 Nepředepsané tolerance: Tolerance ISO 8015	Nepředepsané tolerance: Tolerance EN ISO 2768-mK			Počet Ks 1	Měřítka -	Metoda svařování 135	Provést dle normy CSN EN 1090-2	Třída provedení EXC2
Povrchová úprava: EN ISO 12944-5-A3		Autor 8.2023		Jméno Ing. Búry		Investor Statutární město Ostrava Prokešovo nám. č.8, 729 30 Ostrava		
Odstín: RAL 7016		Kreslil 8.2023		Ing. Búry				
Plocha [m2]: 3,29 m^2		Schválil 8.2023		Florek				
Hmotnost [kg]: 53,92 kg		Typ: Sestava						
Všechny uvedené délkové rozměry jsou v milimetrech		MAF-OVA s.r.o. Pohraniční 15/139 703 00 Ostrava				Číslo výkresu	Revize	List
Obsah tohoto dokumentu je výlučným duševním vlastnictvím firmy MAF-OVA						Z-P1-1	1	Listů : 1
						Název: 1 - Zábradlí zastávkové - panoramata		