Panorama 3

Půdorys v rozloženém tvaru (M 1:14)

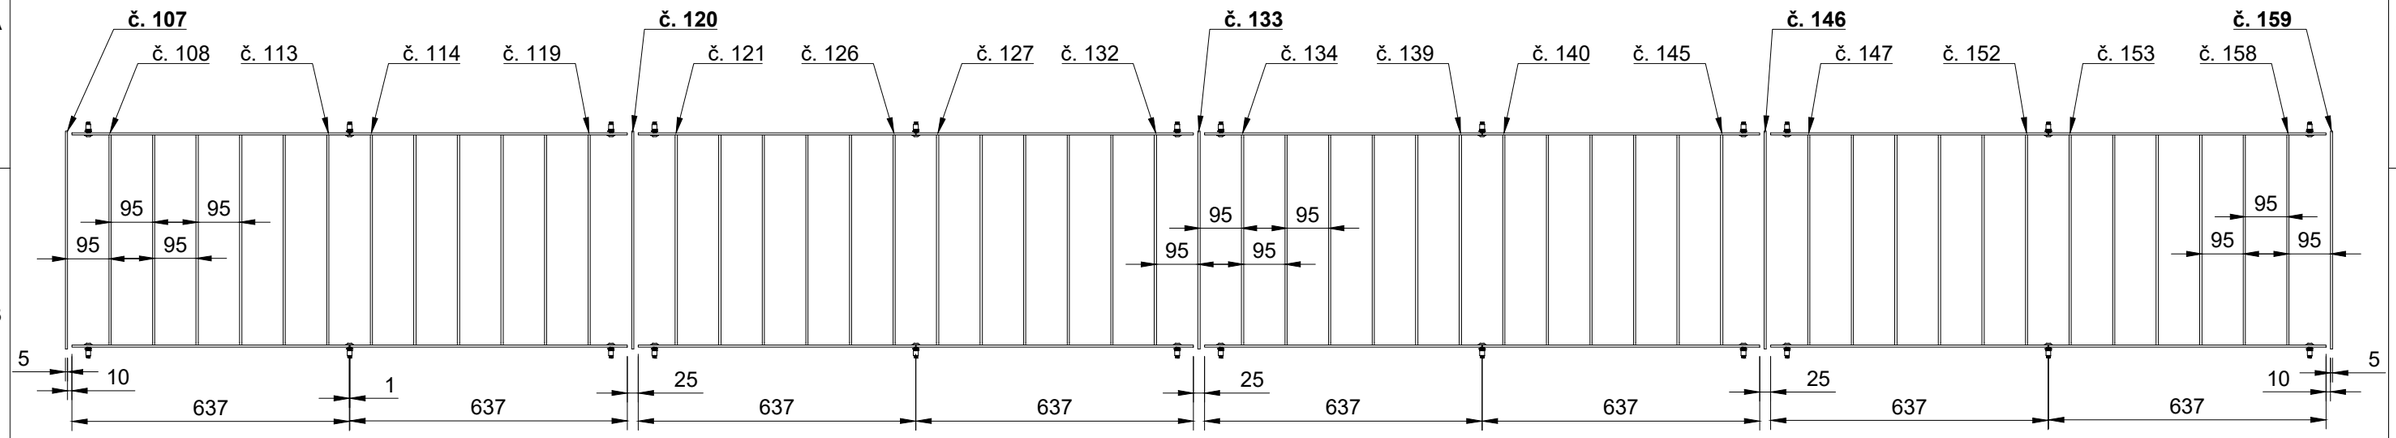

Půdorys (M 1:14)

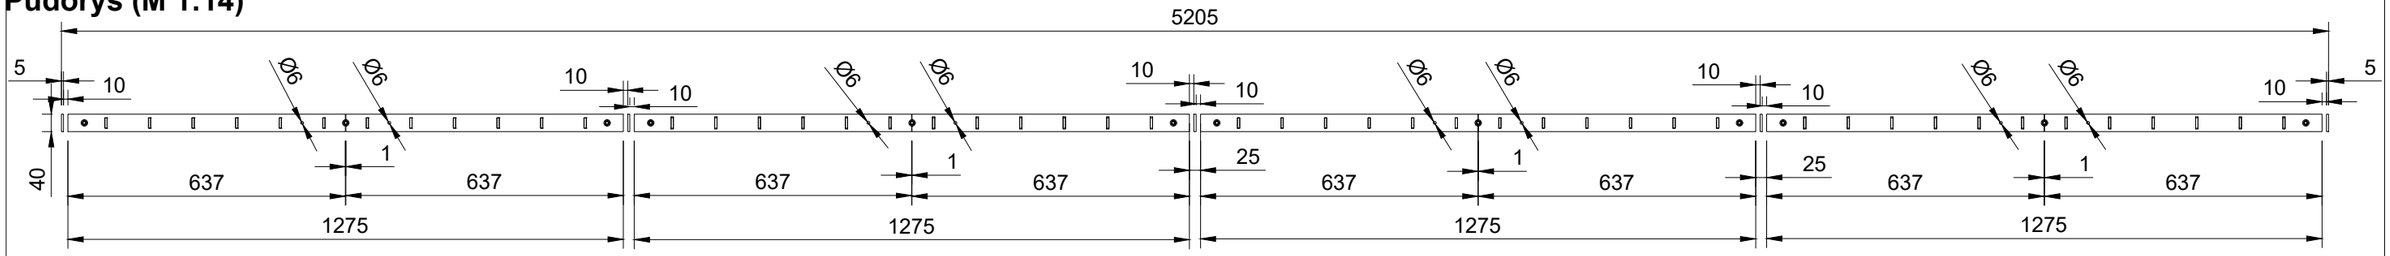

Prostorový pohled (M 1:20)

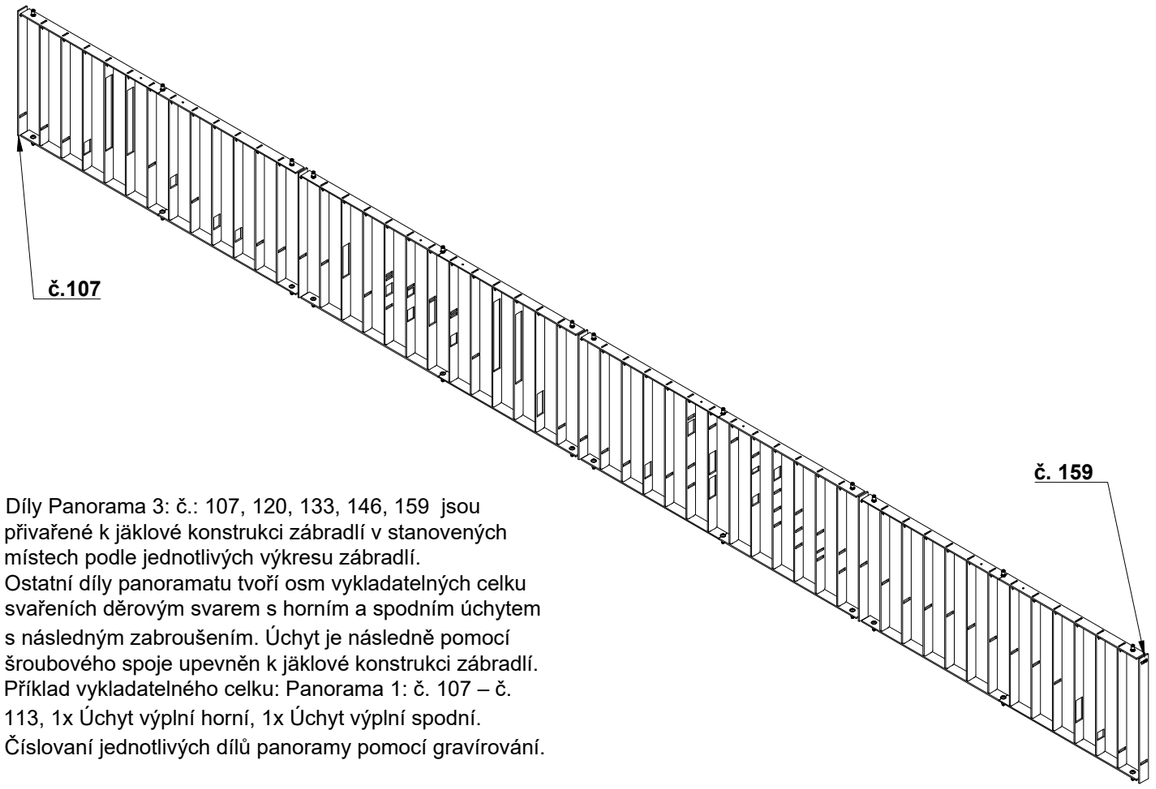

Díly Panorama 3: č.: 107, 120, 133, 146, 159 jsou přivařené k jäklové konstrukci zábradlí v stanovených místech podle jednotlivých výkresu zábradlí.
Ostatní díly panoramatu tvoří osm vykladatelných celku svařeních děrovým svarem s horním a spodním úchytem s následným zabroušením. Úchyt je následně pomocí šroubového spoje upevněn k jäklové konstrukci zábradlí.
Příklad vykladatelného celku: Panorama 1: č. 107 – č. 113, 1x Úchyt výplní horní, 1x Úchyt výplní spodní.
Číslovaní jednotlivých dílů panoramy pomocí gravírování.

Seznam výpalku

Název	Materiál	Rozměr (mm)	Počet (ks)
Úchyt výplní horní	plech 5mm	636.90 x 40	8
Úchyt výplní spodní	plech 5mm	636.90 x 40	8
Panorama 3: č.: 107, 120, 133, 146, 159	plech 5mm	500 x 40	5
Panorama 3: č. 108 - č. 119	plech 5mm	488 x 40	12
Panorama 3: č. 121 - č. 132	plech 5mm	488 x 40	12
Panorama 3: č. 134 - č. 145	plech 5mm	488 x 40	12
Panorama 3: č. 147 - č. 158	plech 5mm	488 x 40	12

Spojovací materiál

Název	Rozměr (mm)	Počet (ks)
DIN 7380, Šroub imbus s půlkulatou hlavou a límcem, Nerez A2	M8 x 30	24
FTTZ, Maticový nýt s plochou vroubkovanou hlavou a částečným vroubkováním M8	M8	24

Nepředepsané tolerance: Tolerance ISO 8015	Nepředepsané tolerance: Tolerance EN ISO 2768-mK	Promítání	Počet Ks 1	Měřítko -	Metoda svařovaní 135	Provést dle normy CSN EN 1090-2	Třída provedení EXC2
Povrchová úprava:	EN ISO 12944-5-A3	Autor	8.2023	Ing. Búry	Investor		
Odstín:	RAL 7016	Kreslil	8.2023	Ing. Búry	**Statutární město Ostrava**		
Plocha [m2]:	3,25 m^2	Schválil	8.2023	Florek	Prokešovo nám. č.8, 729 30 Ostrava		
Hmotnost [kg]:	52,69 kg	Typ:	Sestava				
Všechny uvedené délkové rozměry jsou v milimetrech		**MAF-OVA s.r.o.** Pohraniční 15/139 703 00 Ostrava			Číslo výkresu Z-P3-1	Revize 1	List 1 / Listů 2
Obsah tohoto dokumentu je výlučným duševním vlastnictvím firmy MAF-OVA					Název: 1 - Zábradlí zastávkové - panoramata		