



Panorama 4


Půdorys v rozloženém tvaru (M 1:14)

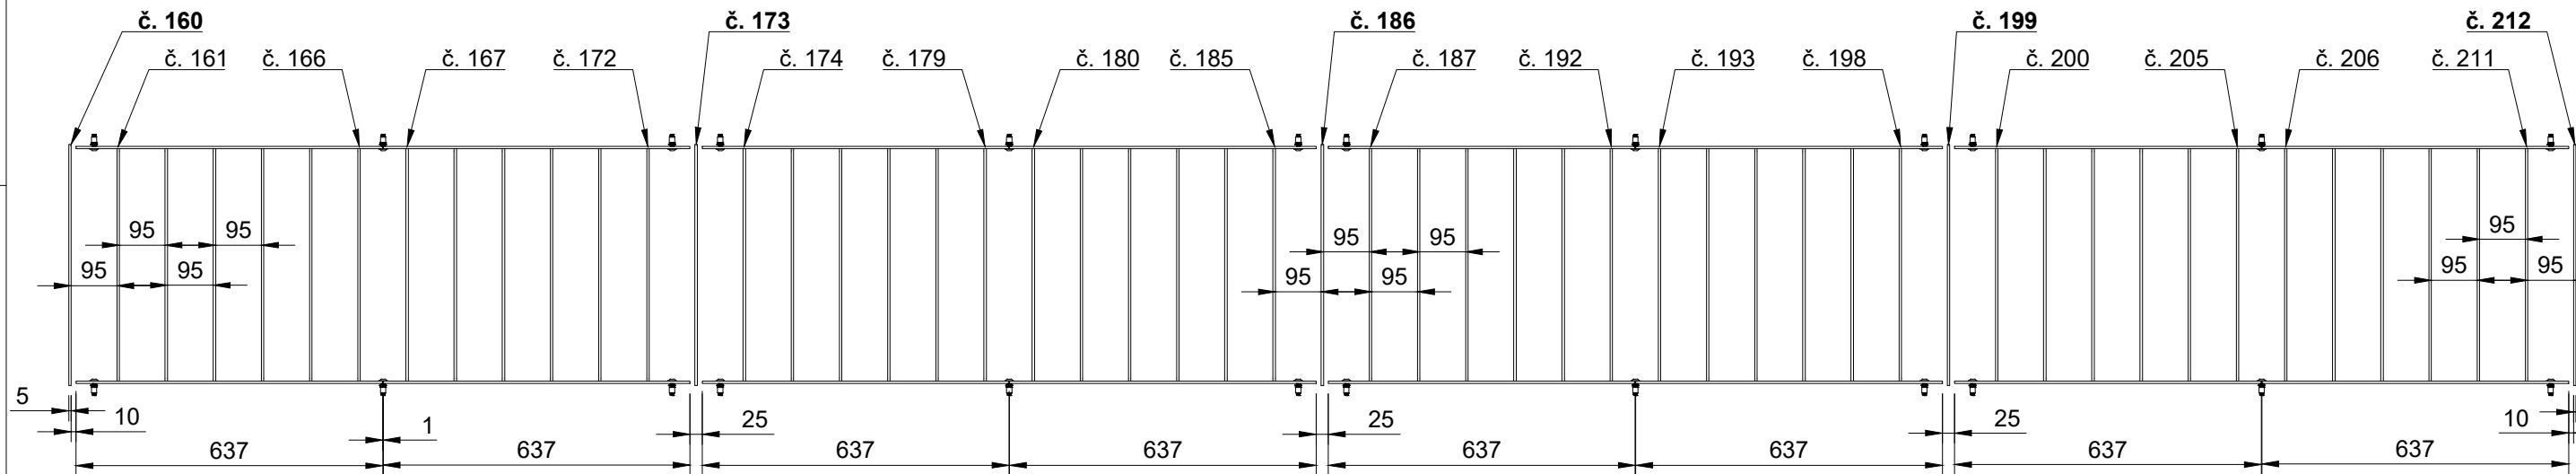

Půdorys (M 1:14)

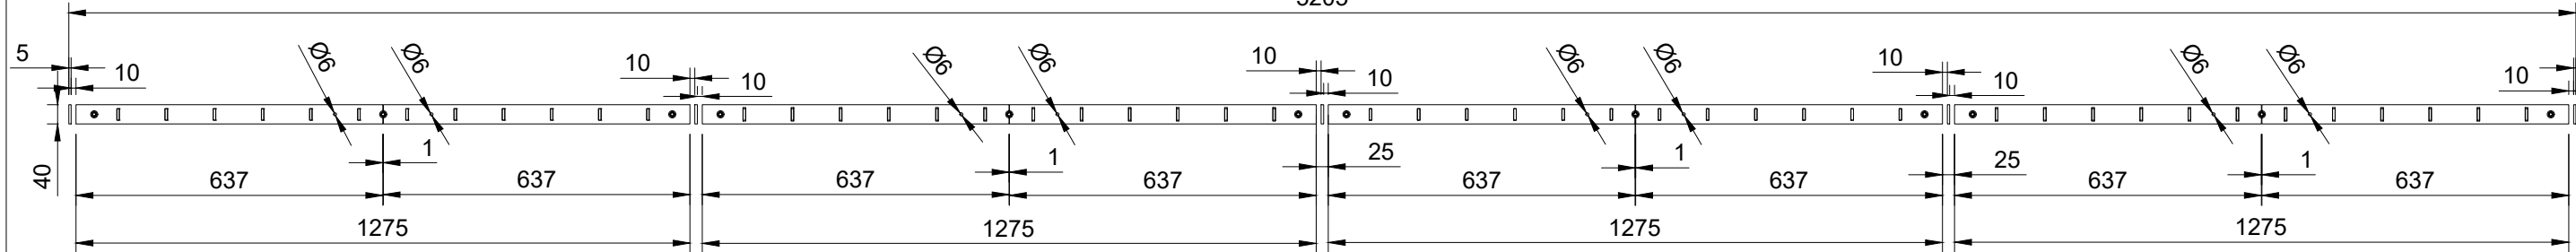

Prostorový pohled (M 1:20)

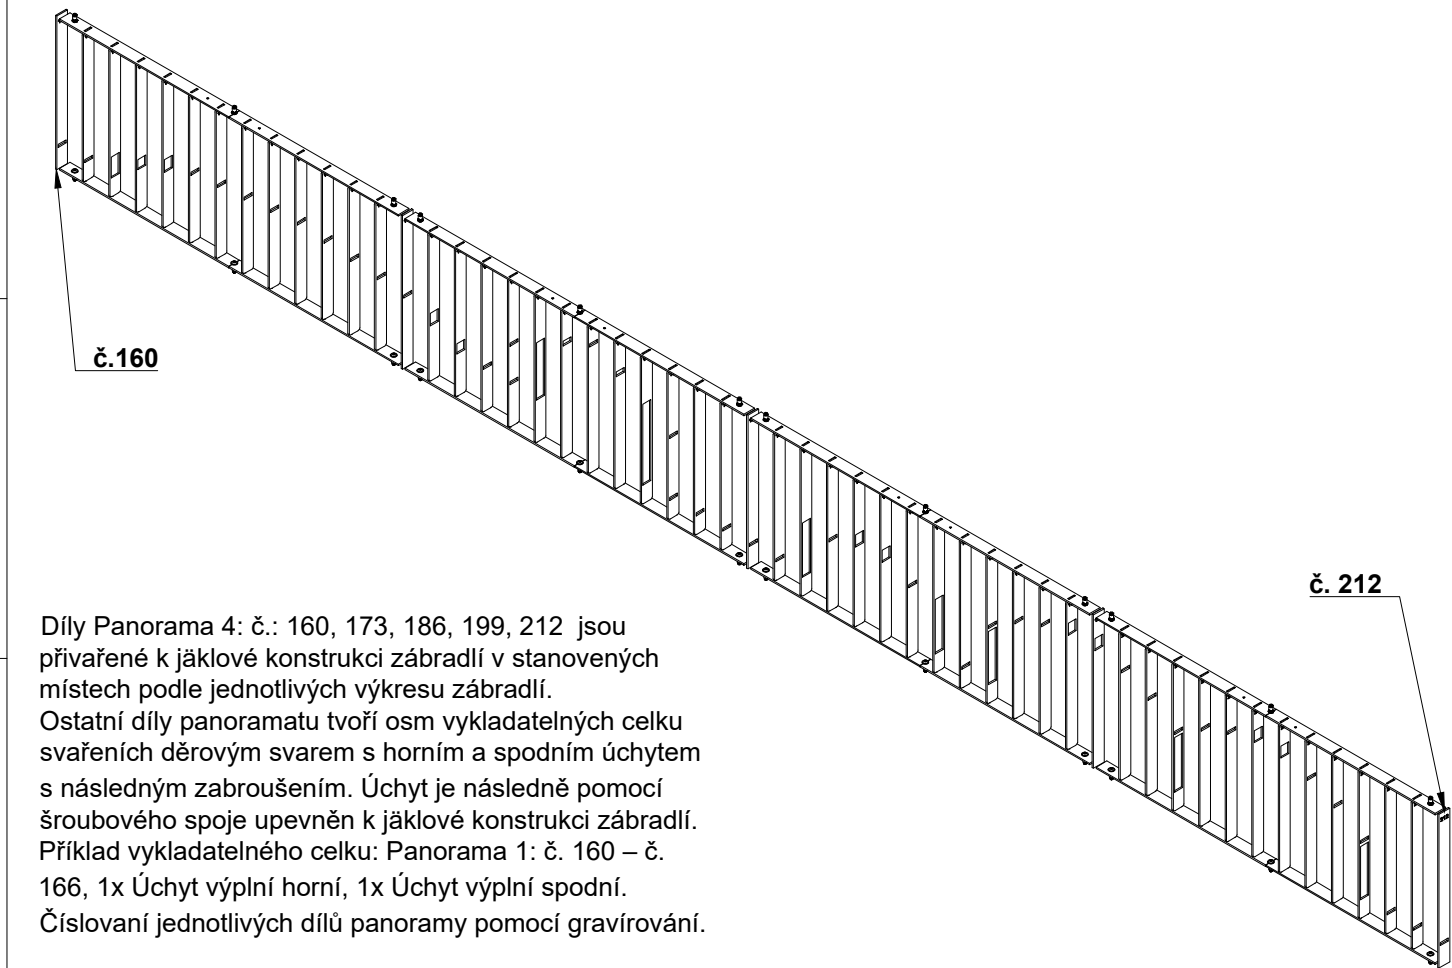

Seznam výpalku			
Název	Materiál	Rozměr (mm)	Počet (ks)
Úchyt výplní horní	plech 5mm	636.90 x 40	8
Úchyt výplní spodní	plech 5mm	636.90 x 40	8
Panorama 4: č.: 160, 173, 186, 199, 212	plech 5mm	500 x 40	5
Panorama 4: č. 161 - č. 172	plech 5mm	488 x 40	12
Panorama 4: č. 174 - č. 185	plech 5mm	488 x 40	12
Panorama 4: č. 187 - č. 198	plech 5mm	488 x 40	12
Panorama 4: č. 200 - č. 211	plech 5mm	488 x 40	12

Spojovací materiál			
Název		Rozměr (mm)	Počet (ks)
DIN 7380, Šroub imbus s půlkulatou hlavou a límcem, Nerez A2		M8 x 30	24
FTTZ, Maticový nýt s plochou vroubkovanou hlavou a částečným vroubkováním M8		M8	24

Nepředepsané tolerance: Tolerance ISO 8015	Nepředepsané tolerance: Tolerance EN ISO 2768-mK	Promítání 		Počet Ks 1	Měřítko -	Metoda svařování 135	Provést dle normy CSN EN 1090-2	Třída provedení EXC2
Povrchová úprava:	EN ISO 12944-5-A3	Autor	8.2023	Ing. Bůry		Investor Statutární město Ostrava Prokešovo nám. č.8, 729 30 Ostrava		
Odstín:	RAL 7016	Kreslil	8.2023	Ing. Bůry				
Plocha [m2]:	3,28 m^2	Schválil	8.2023	Florek				
Hmotnost [kg]:	53,39 kg	Typ: Sestava						
Všechny uvedené délkové rozměry jsou v milimetrech		MAF-OVA s.r.o. Pohraniční 15/139 703 00 Ostrava				Číslo výkresu Z-P4-1	Revize 1	List Listů
Obsah tohoto dokumentu je výlučným duševním vlastnictvím firmy MAF-OVA						Název: 1 - Zábradlí zastávkové - panoramata		