



WORKOUTOVÉ HŘIŠTĚ (3D VIZUÁLNÍ PODOBA)

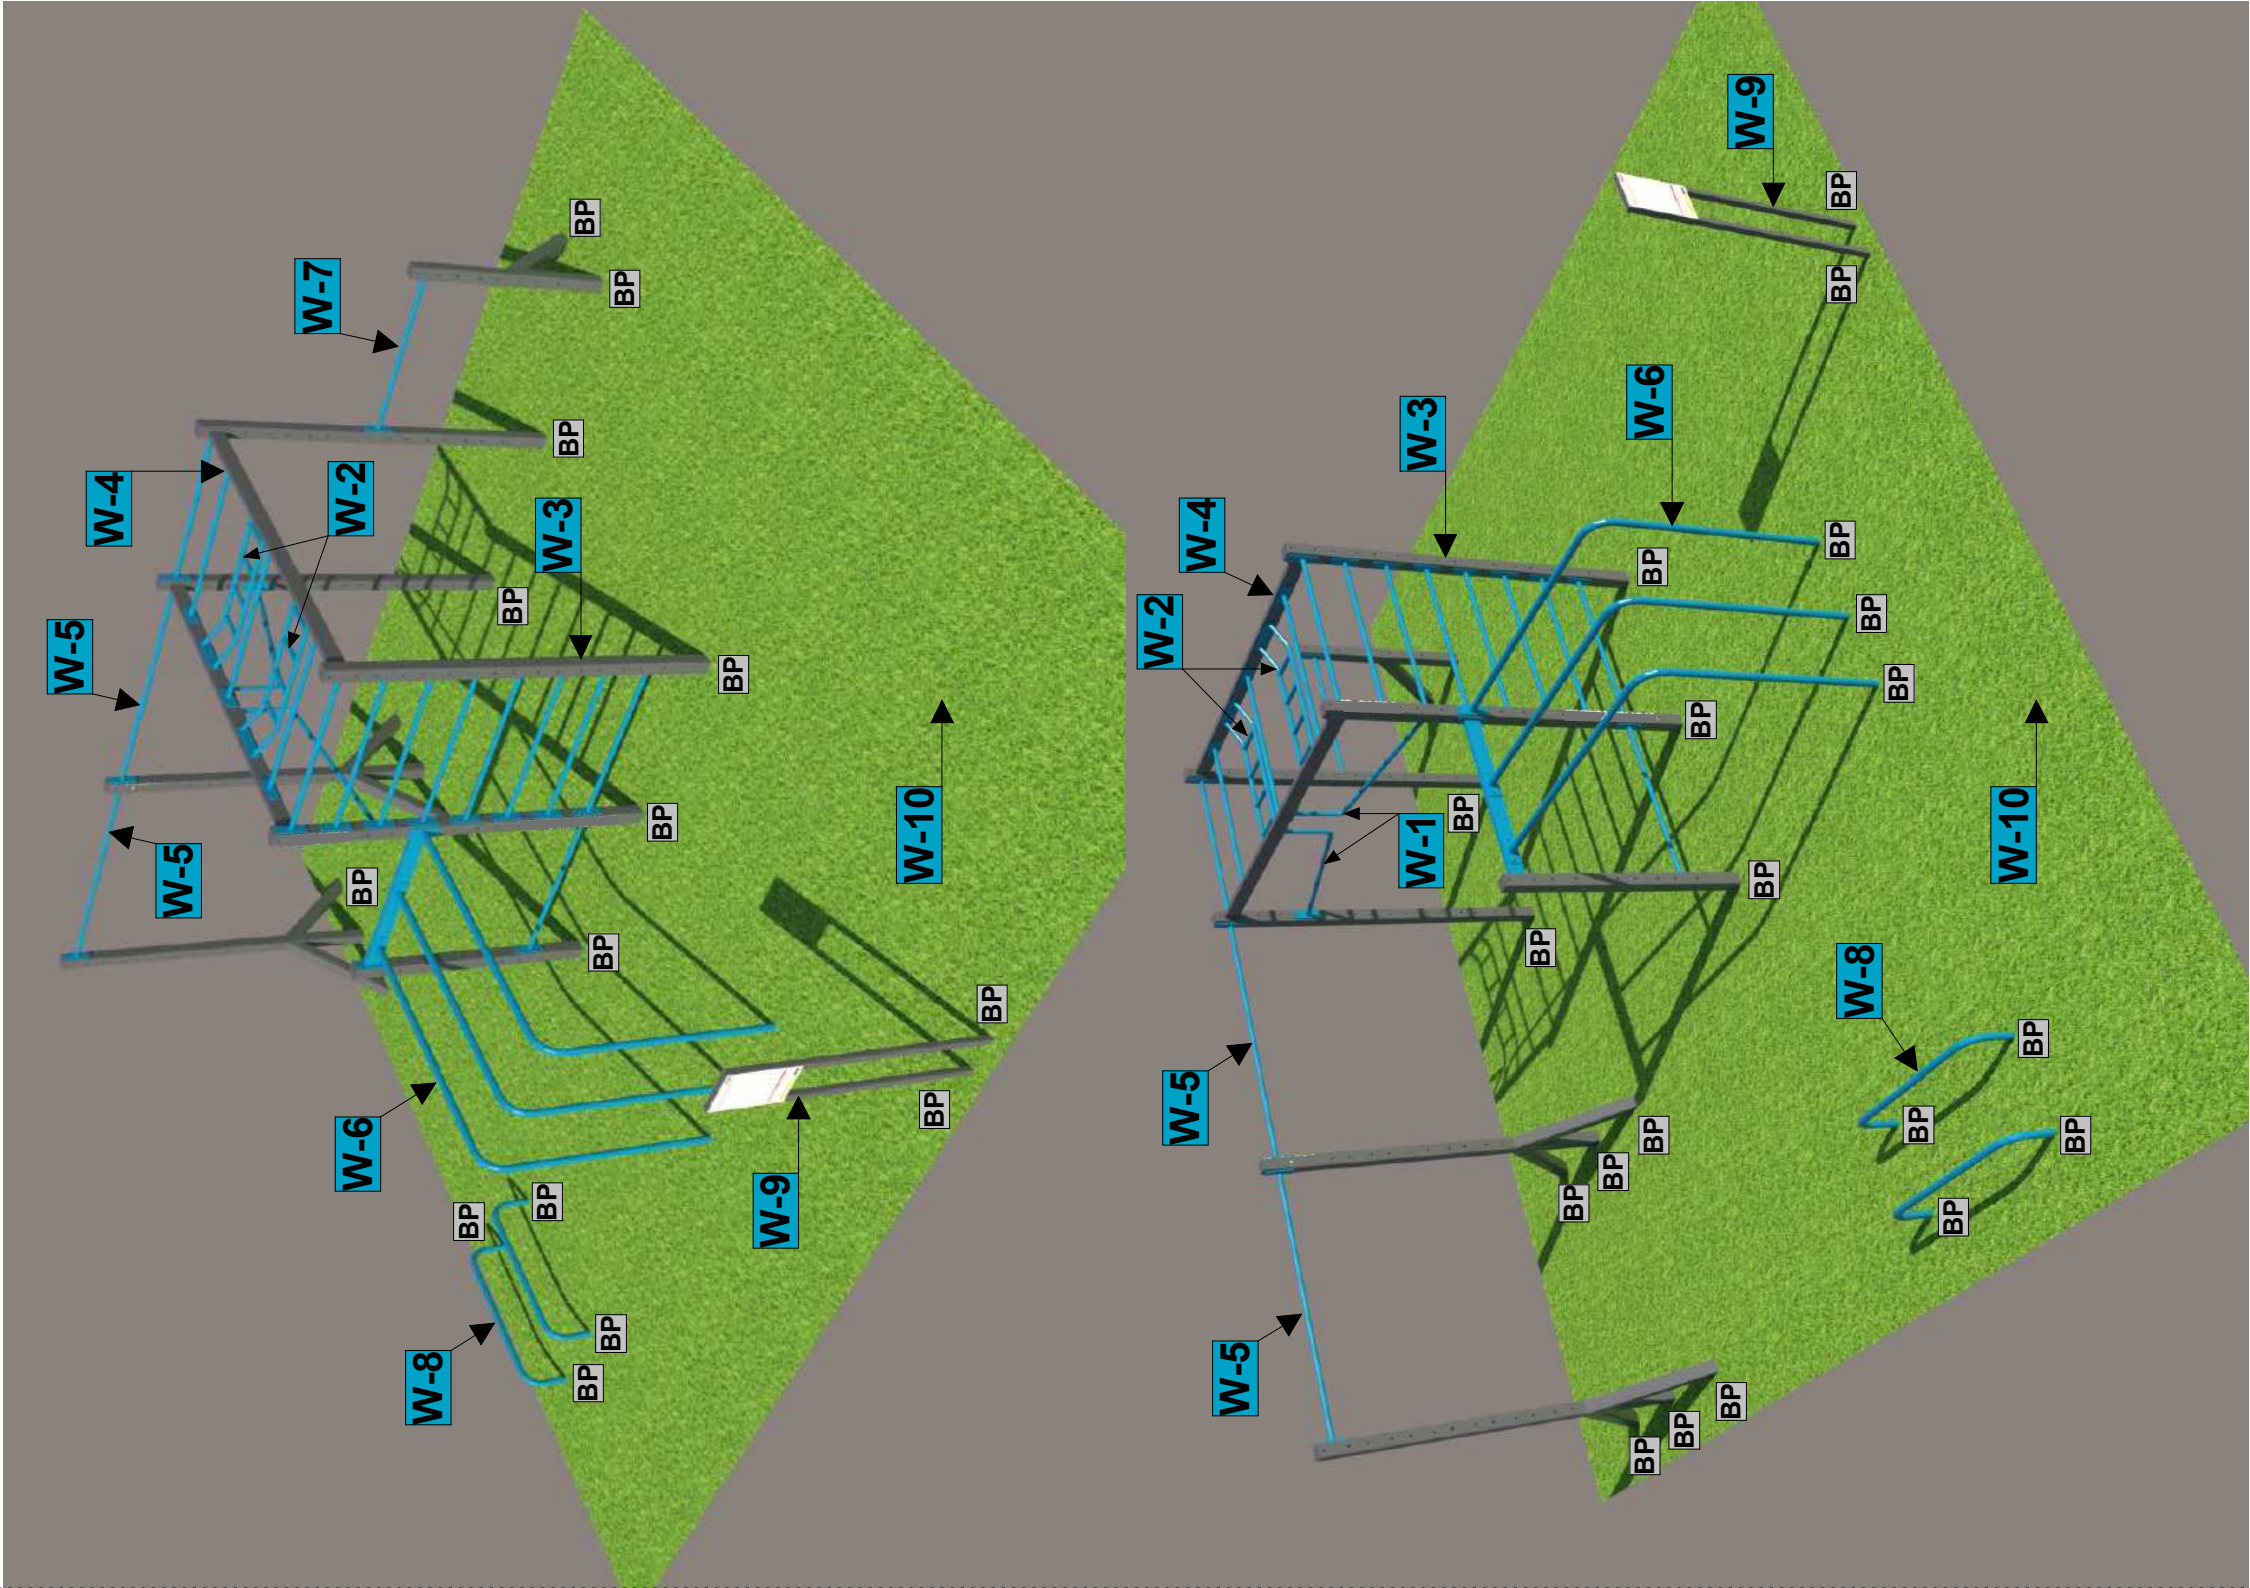

WORKOUTOVÉ HŘIŠTĚ (PODOBA SE SHORA)

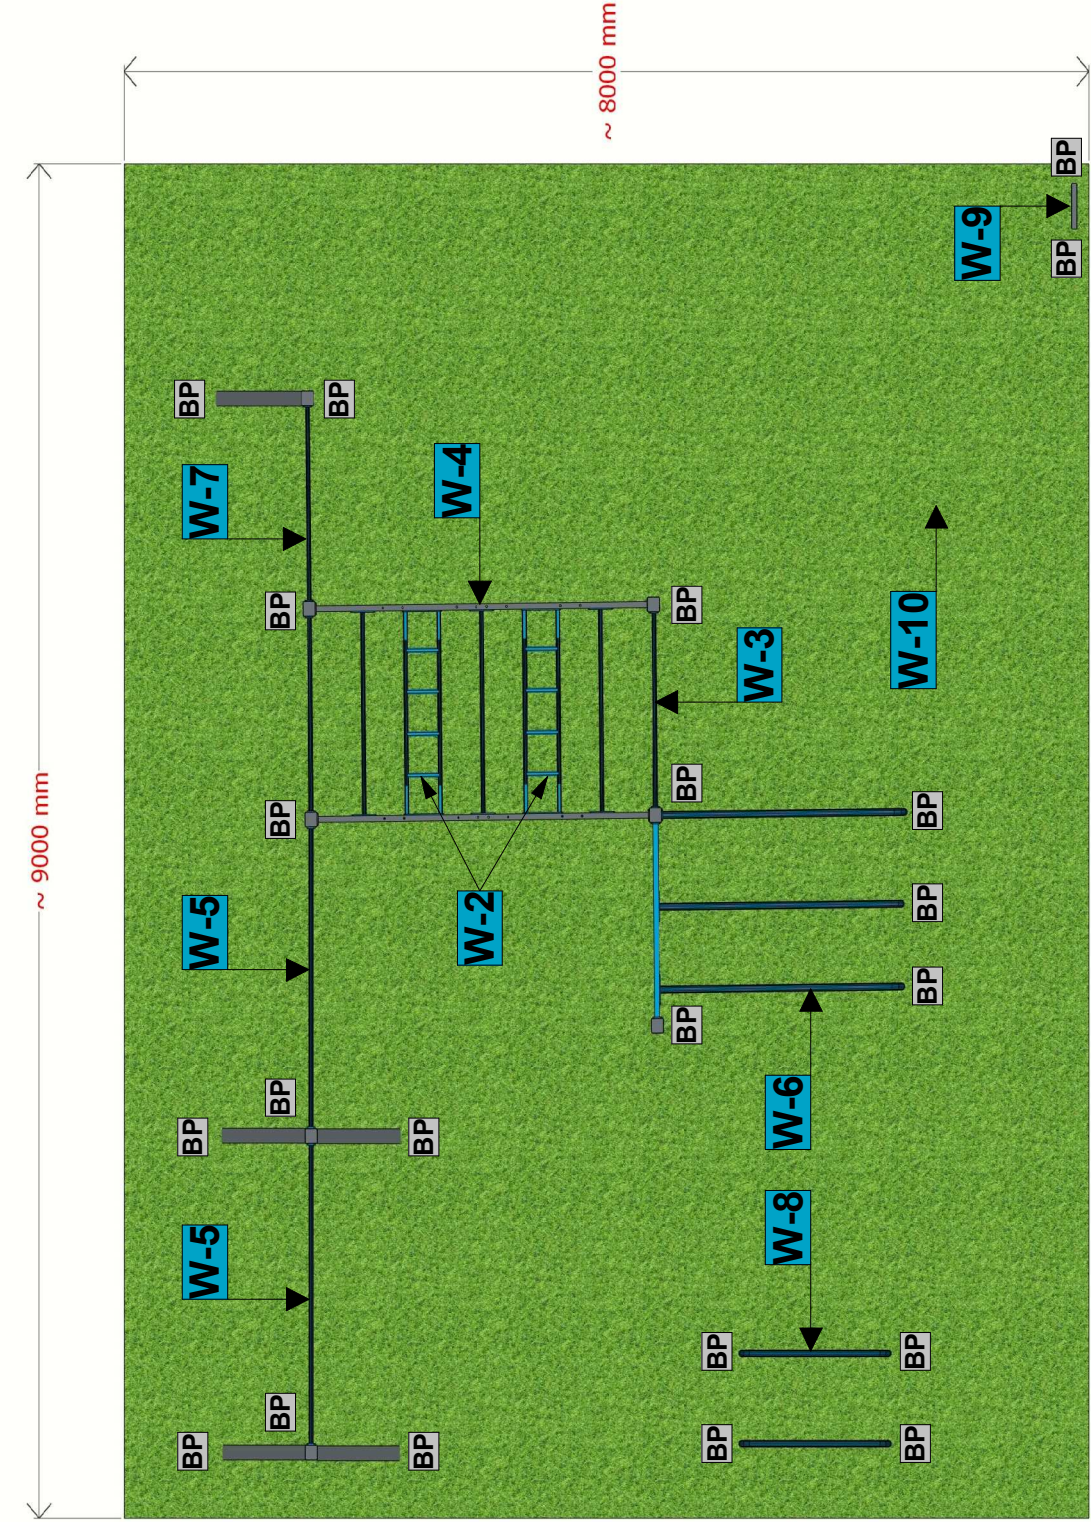

POPIS (SPECIFIKACE) WORKOUTOVÝCH PRVKŮ A SESTAV

W-6

SESTAVA TROJBRADLÍ (1 KS) ROZMĚRU MIN. 1900 MM (DĚLKA) x MIN. 1670 MM (VÝŠKA) S ODSUTPY MIN. 500 A 560 MM OD SEBE VYROBENÁ Z OCELOVÝCH TRUBEK PRŮMĚRU MIN. 48 MM A TLOUŠTKY MIN. 4 MM A Z OCELOVÝCH UZAVŘENÝCH PROFILŮ ROZMĚRU MIN. 100 x 100 x 4 MM (OCEL TRÍDY 11375) S PRAŠKOVĚ LAKOVANÝM POVRCHEM (KOMAXITEM) V ODSUTINU KOMBINACE ŠEDÉ A MODRÉ (PRVKY TROJBRADLÍ BUDOU KOTVENÉ PŘES PATNÍ PLECHY/OBRUBY CHEMICKÝMI KOTVAMI SE ZÁVITOVOU TYČÍ PRŮMĚRU MAX. M16 DO PATEK ROZMĚRU MIN. 400 x 400 x 800 MM Z BETONU PROSTĚHO C 20/25 XC2)

W-7

NÍZKÁ HRAZDA (1 KS) ROZMĚRU MIN. 1300 MM (ŠÍŘKA) x MIN. 1390 MM (VÝŠKA) VYROBENÁ Z OCELOVÝCH TRUBEK PRŮMĚRU MIN. 33 MM A TLOUŠTKY MIN. 4 MM A Z OCELOVÝCH UZAVŘENÝCH PROFILŮ ROZMĚRU MIN. 100 x 100 x 4 MM (OCEL TRÍDY 11375) S PRAŠKOVĚ LAKOVANÝM POVRCHEM (KOMAXITEM) V ODSUTINU KOMBINACE ŠEDÉ A MODRÉ (PRVKY HRAZDY BUDOU KOTVENÉ PŘES PATNÍ PLECHY/OBRUBY CHEMICKÝMI KOTVAMI SE ZÁVITOVOU TYČÍ PRŮMĚRU MAX. M16 DO PATEK ROZMĚRU MIN. 400 x 400 x 800 MM Z BETONU PROSTĚHO C 20/25 XC2)

W-8

STALKY PÁR - NÍZKÁ BRADLA (1 KS) ROZMĚRU MIN. 1200 MM (DĚLKA) x MIN. 350 MM (VÝŠKA) S ODSUTPEM MIN. 560 MM OD SEBE VYROBENÁ Z OCELOVÝCH TRUBEK PRŮMĚRU MIN. 48 MM A TLOUŠTKY MIN. 4 MM (OCEL TRÍDY 11375) S PRAŠKOVĚ LAKOVANÝM POVRCHEM (KOMAXITEM) V ODSUTINU MODRÉM (STALKY BUDOU KOTVENÉ PŘES PATNÍ PLECHY/OBRUBY CHEMICKÝMI KOTVAMI SE ZÁVITOVOU TYČÍ PRŮMĚRU MAX. M16 DO PATEK ROZMĚRU MIN. 400 x 400 x 800 MM Z BETONU PROSTĚHO C 20/25 XC2)

W-9


INFORMAČNÍ TABULE (1 KS) ROZMĚRU MIN. 300 MM (ŠÍŘKA) x MIN. 1650 MM (VÝŠKA) PRO INSTALACI PROVOZNÍHO ŘÁDU HŘIŠTĚ VYROBENÁ Z OCELOVÝCH UZAVŘENÝCH PROFILŮ ROZMĚRU MIN. 40 x 40 x 3 MM (OCEL TRÍDY 11375) S PRAŠKOVĚ LAKOVANÝM POVRCHEM (KOMAXITEM) V ODSUTINU SEDEM (TABULE BUDE KOTVENA PŘES PATNÍ PLECHY/OBRUBY CHEMICKÝMI KOTVAMI SE ZÁVITOVOU TYČÍ PRŮMĚRU MAX. M16 DO PATEK ROZMĚRU MIN. 400 x 400 x 800 MM Z BETONU PROSTĚHO C 20/25 XC2)

W-10

DOPADOVÁ PLOCHA ROZMĚRU 9000 MM (ŠÍŘKA) x 8000 MM (DĚLKA) Z CERTIFIKOVANÝCH ZATRAVŇOVACÍCH ZÁMKOVÝCH DESEK TLOUŠTKY 23 MM VYROBENÝCH Z RECYKLOVANÉHO PLASTU

ZATRAVŇOVACÍ DESKY BUDOU FORMÁTU 1000 x 1000 MM (POPŘ. 1500 x 1000 MM), BUDOU POLOŽENÉ PŘÍMO NA PŘEDEM UROVNANOU PUVODNÍ ZATRAVŇENOU PLOCHU (NESMÍ SE POLOŽIT NA NESTABILNÍ PODKLAD - PÍSEK, ŠTĚRK, KYPRÁ HLINA APOD.), BUDOU SE SPOJOVAT ZÁMKY DO SEBE S KOTVENÍM INSTALÁČNÍMI KOLÍČKY PO OKRAJÍCH PLOCHY, POD DESKAMI BUDE POLOŽENÁ PODKLADNÍ PLASTOVÁ SÍŤ S KOSÝMI OKY ROZMĚRU 13 x 13 MM BRÁNÍCÍ ZATLAČENÍ DESEK DO TERÉNU

BP

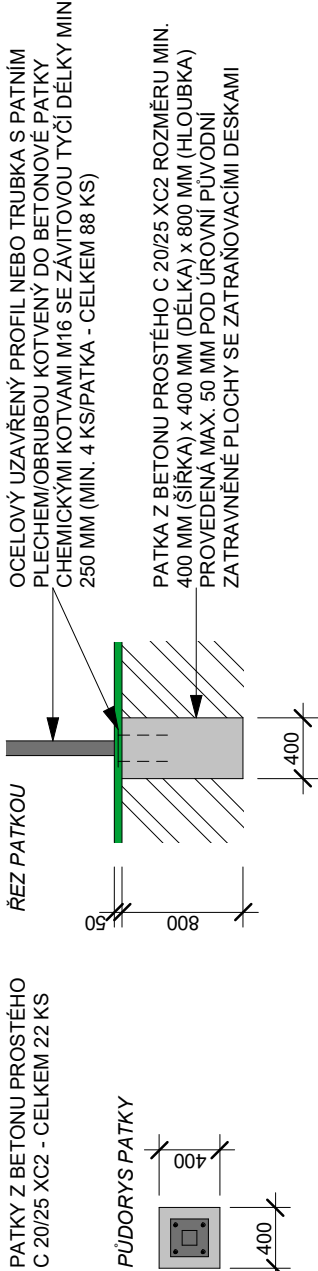

Dokumentace pro provádění stavby podle Přílohy č. 8 k Vyhlášce č. 131/2024 Sb. o dokumentaci staveb

ZODP. PROJEKTANT		VYPRACOVAL	MÍSTO STAVBY	ING. PETR BRICHTA BRNĚNSKÁ 4104/14B, 695 01 HODONÍN IČO: 75822768, p.brichta@seznam.cz	
ING. PETR BRICHTA		ING. PETR BRICHTA	HODONÍN		
STAVEBNÍK : Město Hodonín, Masarykovo nám. 53/1, 695 35 Hodonín, IČ: 00284891					
AKCE :					
Workoutové hřiště Hodonín, lokalita Nesyt ZMĚNA STAVBY PŘED DOKONČENÍM					
		ZAK. Č.			01/11/2025
		ARCH. Č.			D.1.1-1-01/11/2025
		STUPEŇ PD			PROVÁDĚNÍ STAVBY
		DATUM			07/2026
OBSAH :				ČÍSLO KOPIE	ČÍSLO VÝKRESU
D.1.1 Architektonicko - stavební řešení					
WORKOUTOVÉ HŘIŠTĚ (3D VIZUÁLNÍ PODOBA, PODOBA SE SHORA)					D.1.1 - 1

W-1

SESTAVA ZÁDOVÝCH HRAZD (1 KS) PRO DĚLKU VODOROVNÉHO ŽEBŘÍKU (W-4) MIN. 2500 MM VYROBENÁ Z OCELOVÝCH TRUBEK PRŮMĚRU MIN. 33 MM A TLOUŠTKY MIN. 4 MM (OCEL TRÍDY 11375) S PRAŠKOVĚ LAKOVANÝM POVRCHEM (KOMAXITEM) V ODSUTINU MODRÉM (MODULÁRNÍ PRVKY UPEVNĚNÉ K VODOROVNÉMU ŽEBŘÍKU KE SVISLÉMU ŽEBŘÍKU A K VÝSOKE HRAZDĚ)

W-2

MULTIBAR - ZAHNUTÁ HRAZDA (2 KS) JAKO SOUČÁST VODOROVNÉHO ŽEBŘÍKU (W-4) ROZMĚRU MIN. 240 MM (ŠÍŘKA) x MIN. 1300 MM (DĚLKA) VYROBENÁ Z OCELOVÝCH TRUBEK PRŮMĚRU MIN. 33 MM A TLOUŠTKY MIN. 4 MM (OCEL TRÍDY 11375) S PRAŠKOVĚ LAKOVANÝM POVRCHEM (KOMAXITEM) V ODSUTINU MODRÉM (MODULÁRNÍ PRVEK K VODOROVNÉMU ŽEBŘÍKU)

W-3

SVISLÝ ŽEBŘÍK (1 KS) ROZMĚRU MIN. 1300 MM (ŠÍŘKA) x MIN. 2500 MM (VÝŠKA) VYROBENÝ Z OCELOVÝCH TRUBEK PRŮMĚRU MIN. 33 MM A TLOUŠTKY MIN. 4 MM A Z OCELOVÝCH UZAVŘENÝCH PROFILŮ ROZMĚRU MIN. 100 x 100 x 4 MM (OCEL TRÍDY 11375) S PRAŠKOVĚ LAKOVANÝM POVRCHEM (KOMAXITEM) V ODSUTINU KOMBINACE ŠEDÉ A MODRÉ (PRVKY ŽEBŘÍKU BUDOU KOTVENÉ PŘES PATNÍ PLECHY/OBRUBY CHEMICKÝMI KOTVAMI SE ZÁVITOVOU TYČÍ PRŮMĚRU MAX. M16 DO PATEK ROZMĚRU MIN. 400 x 400 x 800 MM Z BETONU PROSTĚHO C 20/25 XC2)

W-4

VODOROVNÝ ŽEBŘÍK (1 KS) ROZMĚRU MIN. 1300 MM (ŠÍŘKA) x MIN. 2500 MM (DĚLKA) VYROBENÝ Z OCELOVÝCH TRUBEK PRŮMĚRU MIN. 33 MM A TLOUŠTKY MIN. 4 MM A Z OCELOVÝCH UZAVŘENÝCH PROFILŮ ROZMĚRU MIN. 100 x 100 x 4 MM (OCEL TRÍDY 11375) S PRAŠKOVĚ LAKOVANÝM POVRCHEM (KOMAXITEM) V ODSUTINU KOMBINACE ŠEDÉ A MODRÉ (PRVKY HRAZDY BUDOU KOTVENÉ PŘES PATNÍ PLECHY/OBRUBY CHEMICKÝMI KOTVAMI SE ZÁVITOVOU TYČÍ PRŮMĚRU MAX. M16 DO PATEK ROZMĚRU MIN. 400 x 400 x 800 MM Z BETONU PROSTĚHO C 20/25 XC2)

W-5

VÝSOKÁ HRAZDA (2 KS) ROZMĚRU MIN. 1980 MM (ŠÍŘKA) x MIN. 2500 MM (VÝŠKA) VYROBENÁ Z OCELOVÝCH TRUBEK PRŮMĚRU MIN. 33 MM A TLOUŠTKY MIN. 4 MM A Z OCELOVÝCH UZAVŘENÝCH PROFILŮ ROZMĚRU MIN. 100 x 100 x 4 MM (OCEL TRÍDY 11375) S PRAŠKOVĚ LAKOVANÝM POVRCHEM (KOMAXITEM) V ODSUTINU KOMBINACE ŠEDÉ A MODRÉ (PRVKY HRAZDY BUDOU KOTVENÉ PŘES PATNÍ PLECHY/OBRUBY CHEMICKÝMI KOTVAMI SE ZÁVITOVOU TYČÍ PRŮMĚRU MAX. M16 DO PATEK ROZMĚRU MIN. 400 x 400 x 800 MM Z BETONU PROSTĚHO C 20/25 XC2)