




POHLED JIHOVÝCHODNÍ

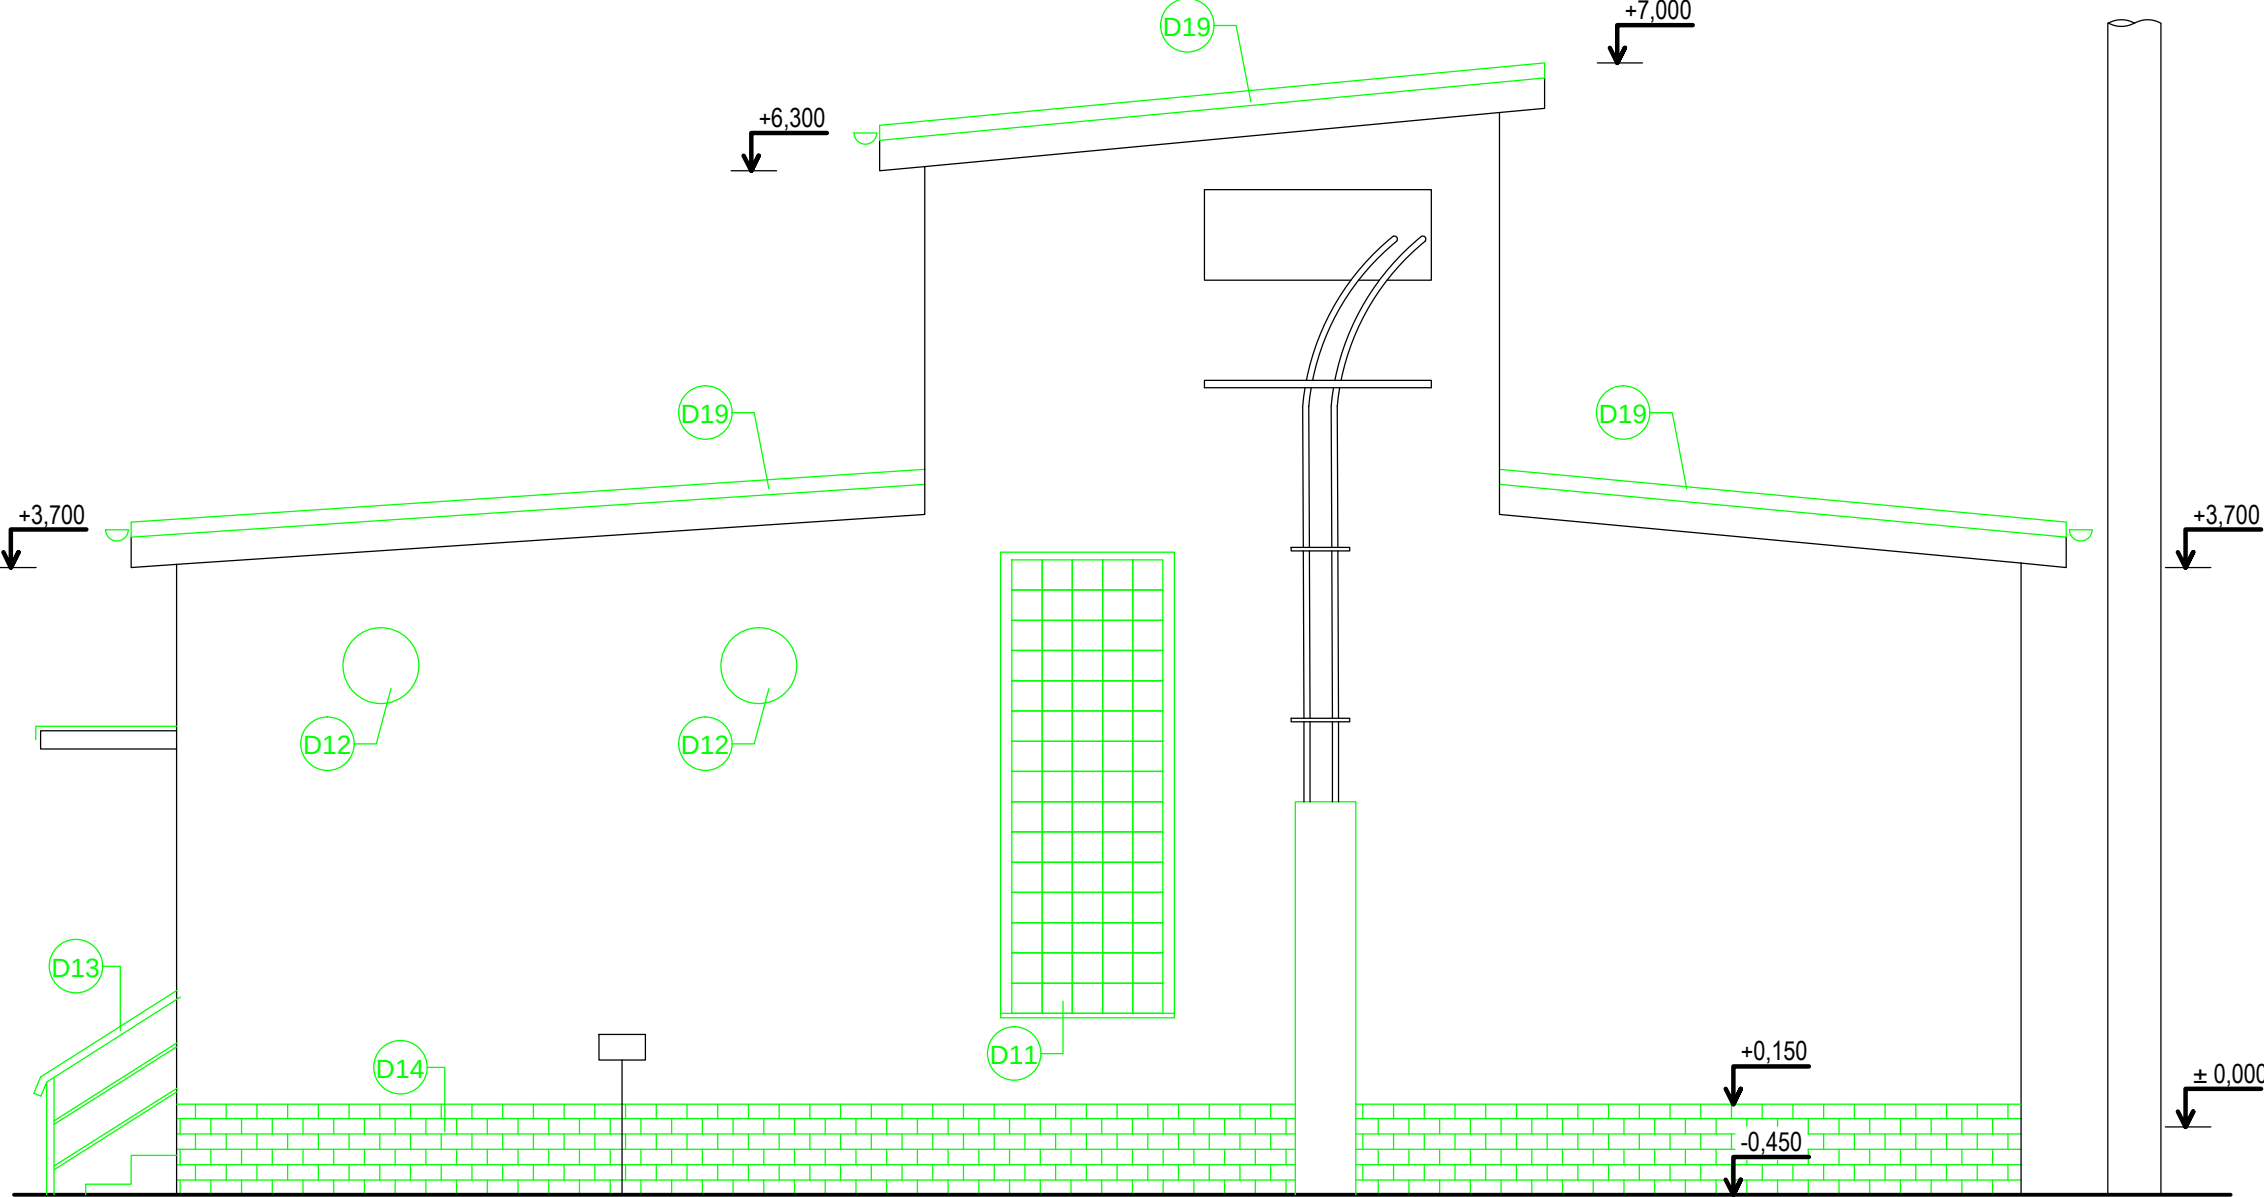


POHLED SEVEROVÝCHODNÍ

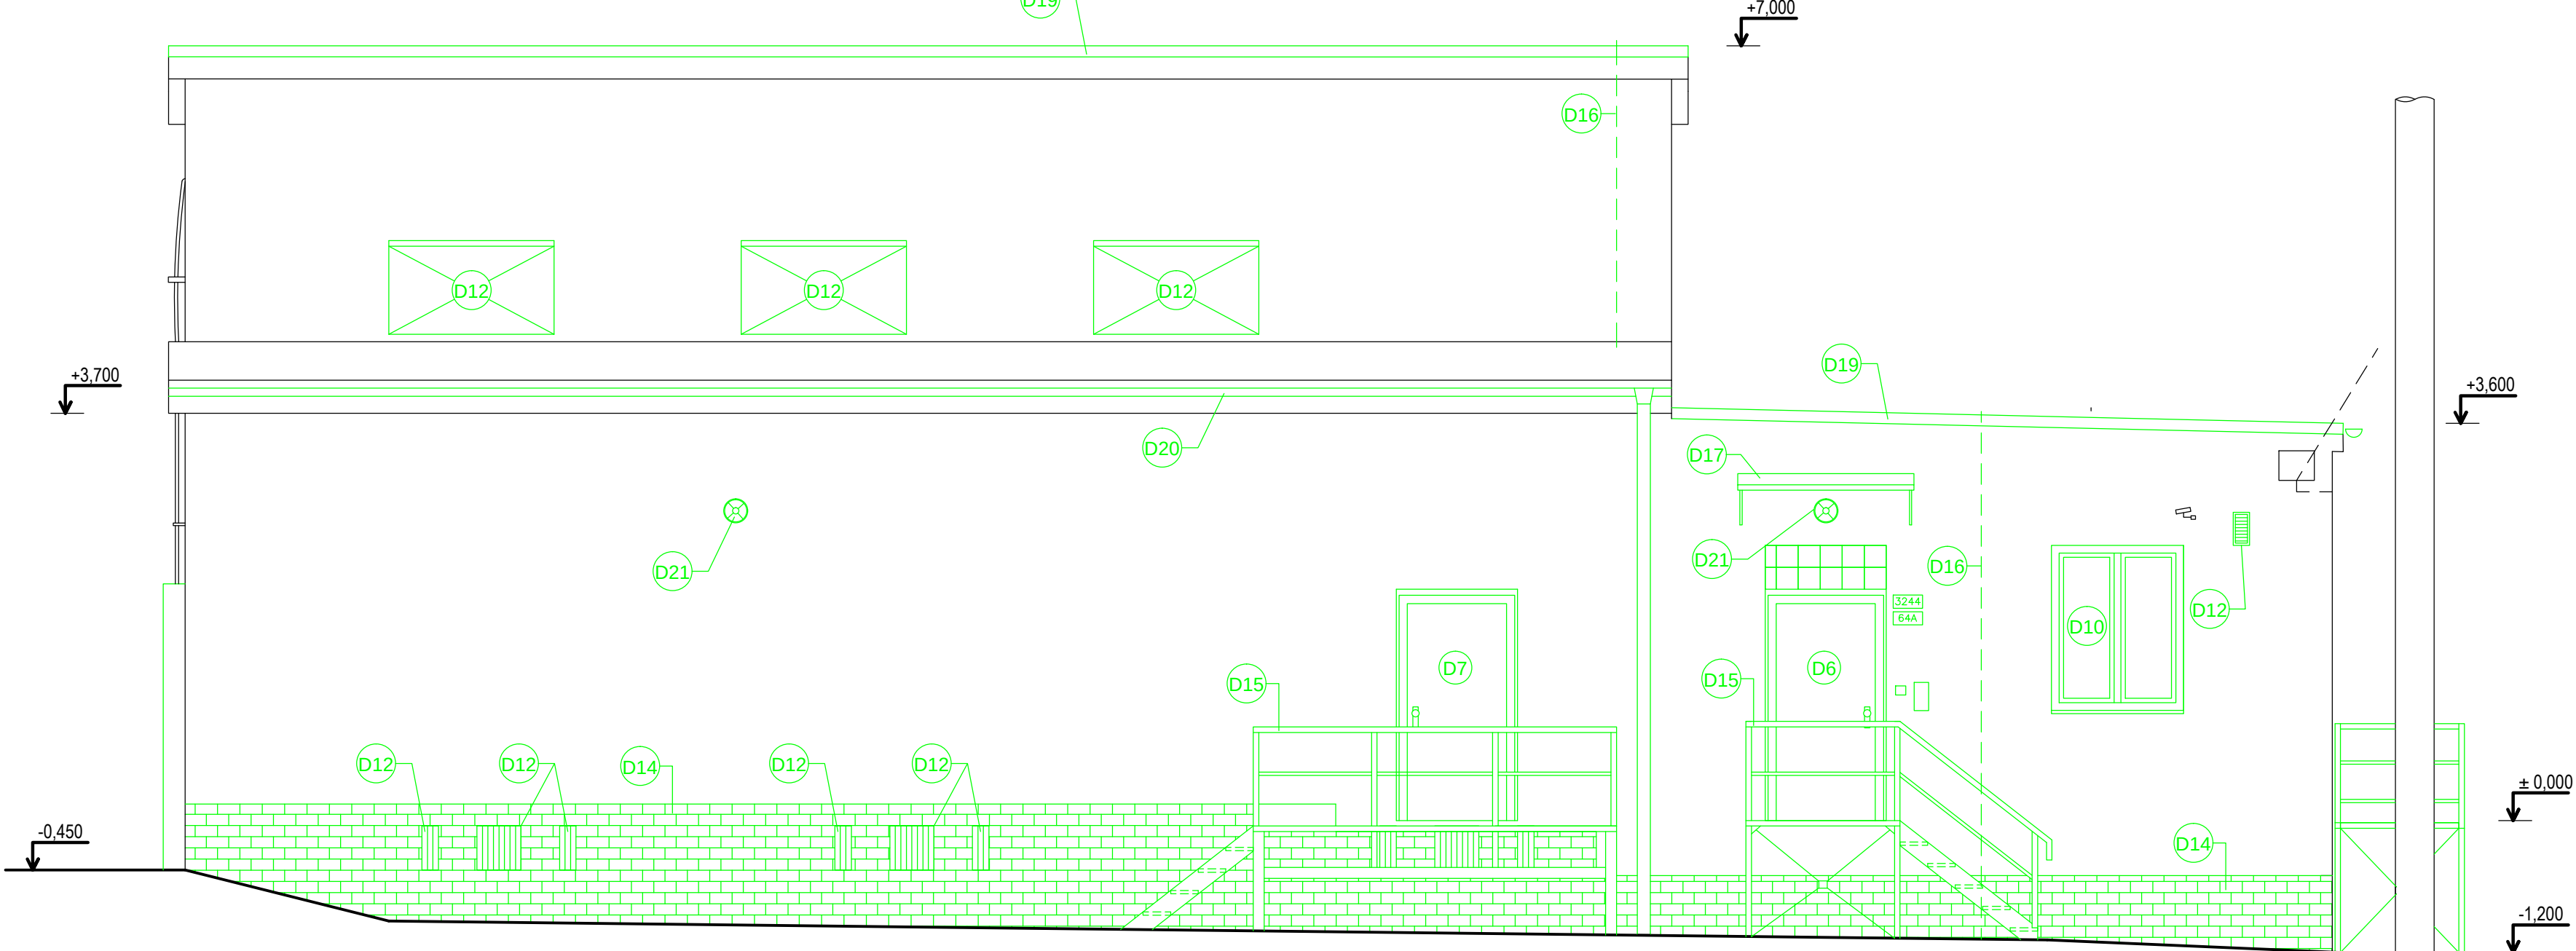

POHLED SEVEROZÁPADNÍ

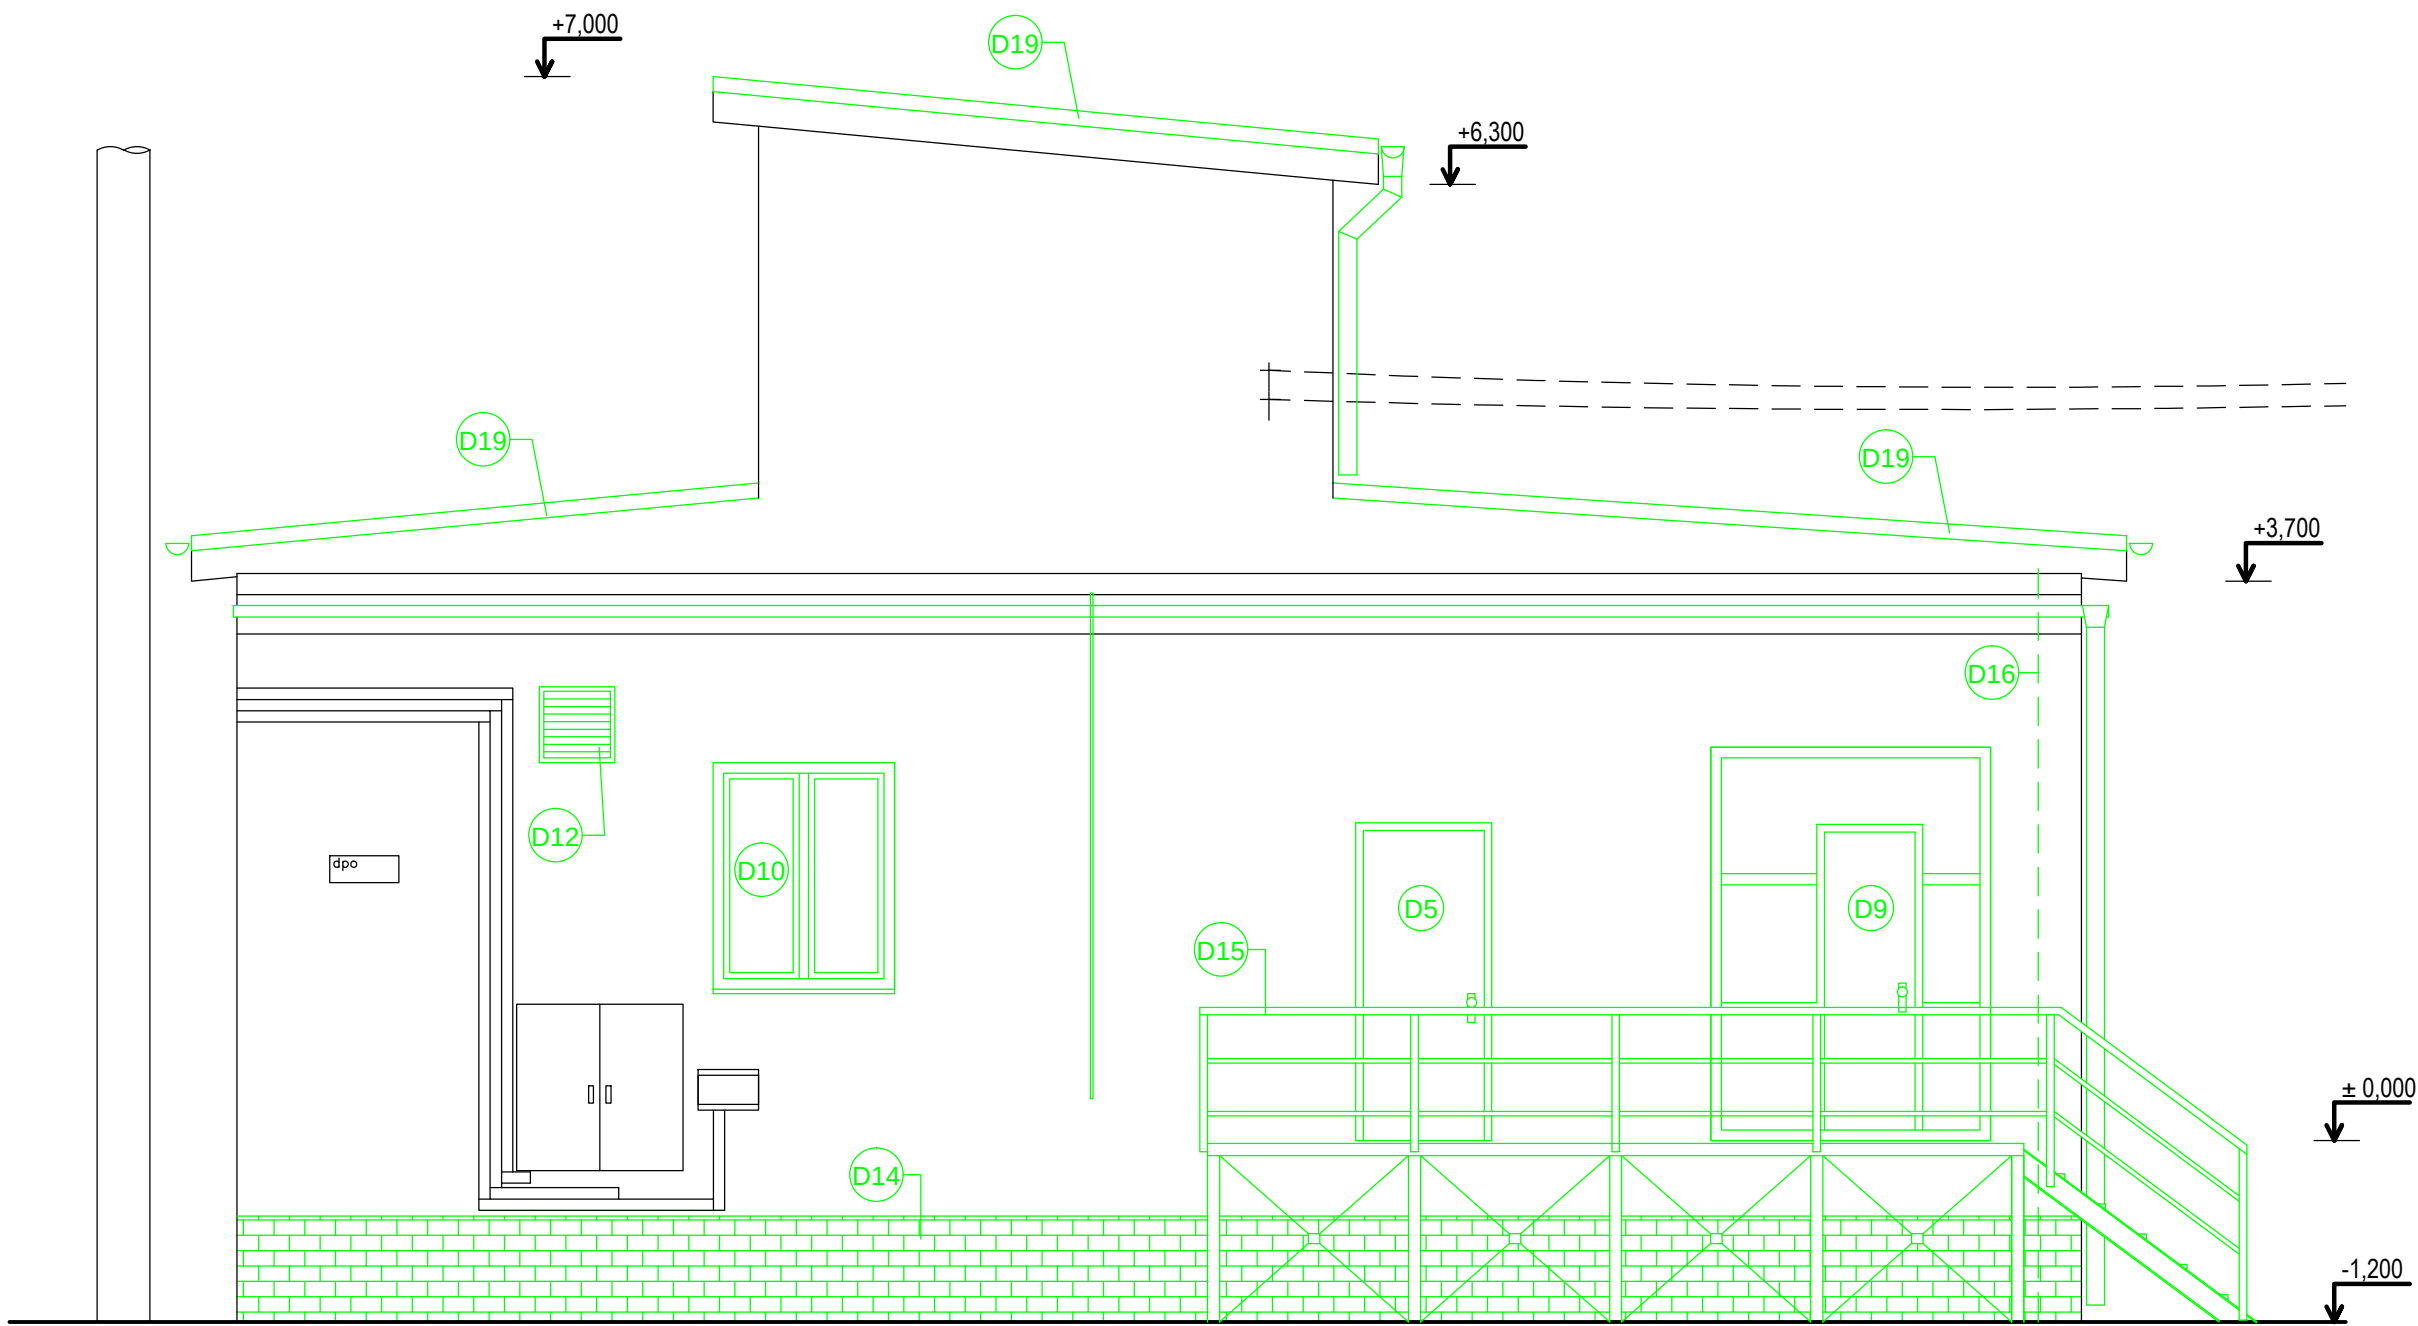

POHLED JIHOZÁPADNÍ

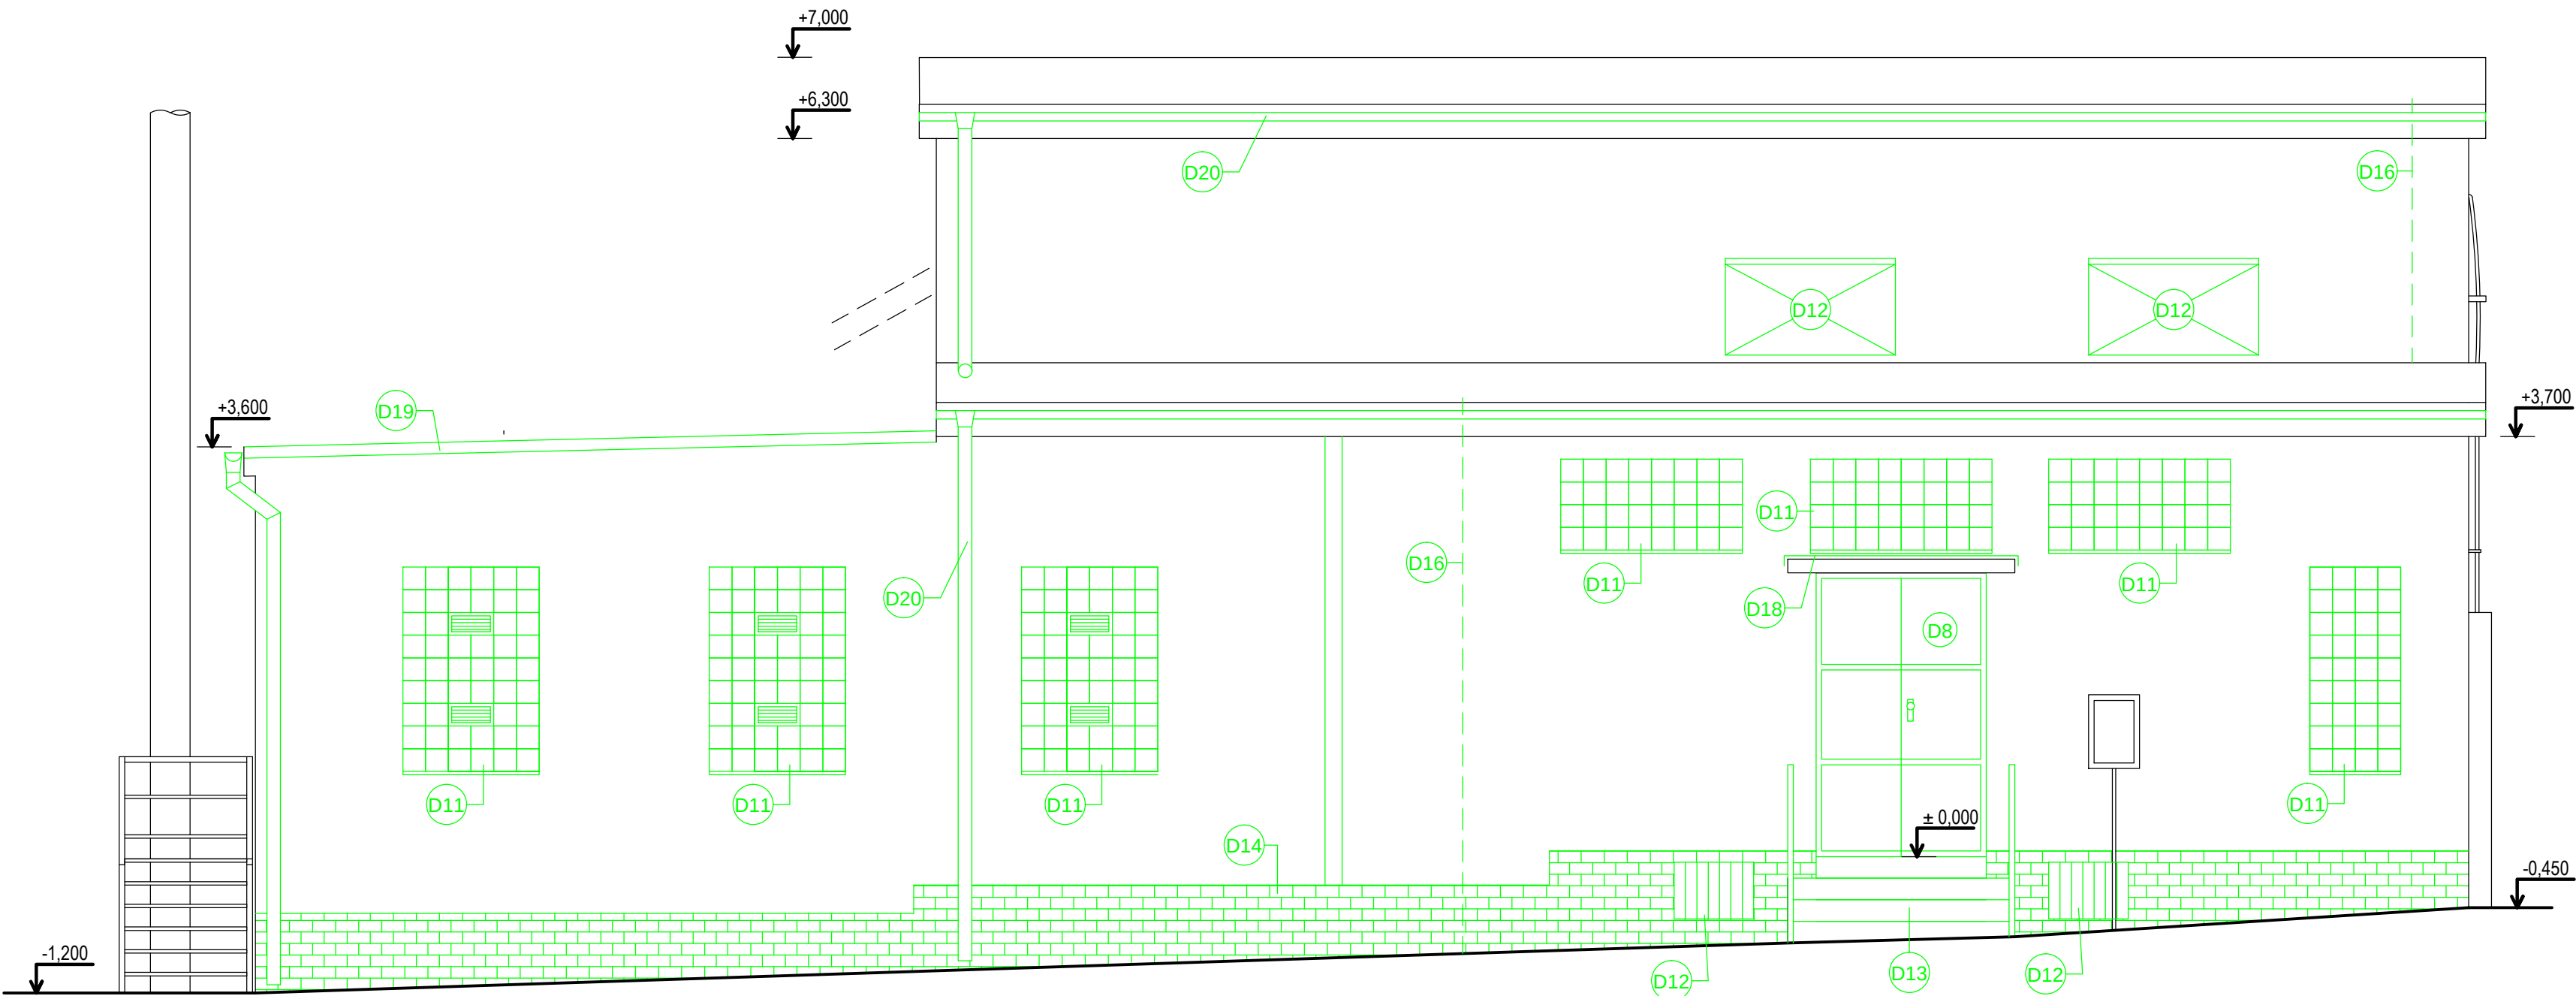

LEGENDA

- STÁVAJÍCÍ KONSTRUKCE
- BOURANÉ KONSTRUKCE
- PODROBNĚJI viz. TZ

POZNÁMKY K BOURACÍ PRACÍ

- Během bouracích prací je nutno dbát na opatrnost, aby nedošlo k poškození ostatních konstrukcí
- Při provádění bouracích prací je nutno postupovat obezřetně, v případě výskytu nejasností nebo pokud se skutečný stav odchyluje od předpokládaného, je třeba kontaktovat projektanta.
- Pro zajištění bouracích prací ve všech podlažích musí dodavatel použít takovou mechanizaci, která vyhoví únosnosti nosných konstrukcí.
- Při bouracích pracích je nutné věnovat zvýšenou pozornost transportu a skladování vybouraného stavebního materiálu. Při bourání je třeba zamezit shromažďování většího množství materiálu na jednom místě. Případně materiál skladovat co nejbližší nosných svislých konstrukcí.
- Při všech bouracích pracích je třeba dodržet předpisy a platnou legislativu týkající se bezpečnosti práce – tj. zejména 309/2006 Sb. zajištění dalších podmínek bezpečnosti a ochrany zdraví při práci a 591/2006 Požadavky na bezpečnost a ochranu zdraví při práci na staveništích.
- Veškeré bourací práce v nosných konstrukcích mohou být prováděny až po osazení nových nosných prvků a statickém zajištění konstrukce
- Veškeré skladby jsou orientační, budou upřesněny při bouracích pracích
- Před zahájením prací je nutné ověřit rozměry z PD přímo na stavbě

POZNÁMKA K PROJEKTOVÉ DOKUMENTACI

- Nedílnou součástí výkresové dokumentace je technická zpráva
- Všechny odchylky od projektu, nebo uvažovaného řešení je třeba konzultovat s projektantem
- Bourací práce budou prováděny dle technologických zásad pro bourací práce
- Před zahájením prací je nutné ověřit rozměry z PD přímo na stavbě

2																																							
1																																							
Č. změny	Předmět změny	Změnu provedl	Podpis	Datum																																			
<table><tr><td colspan="2">Vedoucí projektant - HIP</td><td colspan="3">Ing. Ludmila Rojčková</td></tr><tr><td>Projektant</td><td>Martin Polách</td><td colspan="3">STATIKA, PROJEKCE S.R.O.</td></tr><tr><td>Vypracoval</td><td>Bc. Pavel Heczeko</td><td colspan="3">Havlíčkovo nábřeží 2728/38</td></tr><tr><td>Stavebník</td><td>Dopravní podnik Ostrava a.s.</td><td colspan="3">702 00 Ostrava-Moravská Ostrava</td></tr><tr><td colspan="2"></td><td colspan="3">Poděbradova 494/2, 70200 Ostrava, Moravská Ostrava</td></tr><tr><td colspan="2"></td><td colspan="3">Česká republika</td></tr><tr><td colspan="2"></td><td colspan="3">IČ: 278 51 443 DIČ: CZ27851443</td></tr></table>					Vedoucí projektant - HIP		Ing. Ludmila Rojčková			Projektant	Martin Polách	STATIKA, PROJEKCE S.R.O.			Vypracoval	Bc. Pavel Heczeko	Havlíčkovo nábřeží 2728/38			Stavebník	Dopravní podnik Ostrava a.s.	702 00 Ostrava-Moravská Ostrava					Poděbradova 494/2, 70200 Ostrava, Moravská Ostrava					Česká republika					IČ: 278 51 443 DIČ: CZ27851443		
Vedoucí projektant - HIP		Ing. Ludmila Rojčková																																					
Projektant	Martin Polách	STATIKA, PROJEKCE S.R.O.																																					
Vypracoval	Bc. Pavel Heczeko	Havlíčkovo nábřeží 2728/38																																					
Stavebník	Dopravní podnik Ostrava a.s.	702 00 Ostrava-Moravská Ostrava																																					
		Poděbradova 494/2, 70200 Ostrava, Moravská Ostrava																																					
		Česká republika																																					
		IČ: 278 51 443 DIČ: CZ27851443																																					
Název stavby:		PD- částečná rekonstrukce měřírny Sokolská																																					
Č. zak.		030322																																					
Stupeň		DPS																																					
Část:		D-1.1_2 - Stavebně konstrukční řešení																																					
Datum		08/2022																																					
Formát		4x A4 (A2)																																					
Název výkresu:		Pohledy - stávající stav, bourací práce																																					
		Měřítko 1:50																																					
		Číslo výkresu 030322-D.1.1_2-6																																					