




POHLED JIHOVÝCHODNÍ

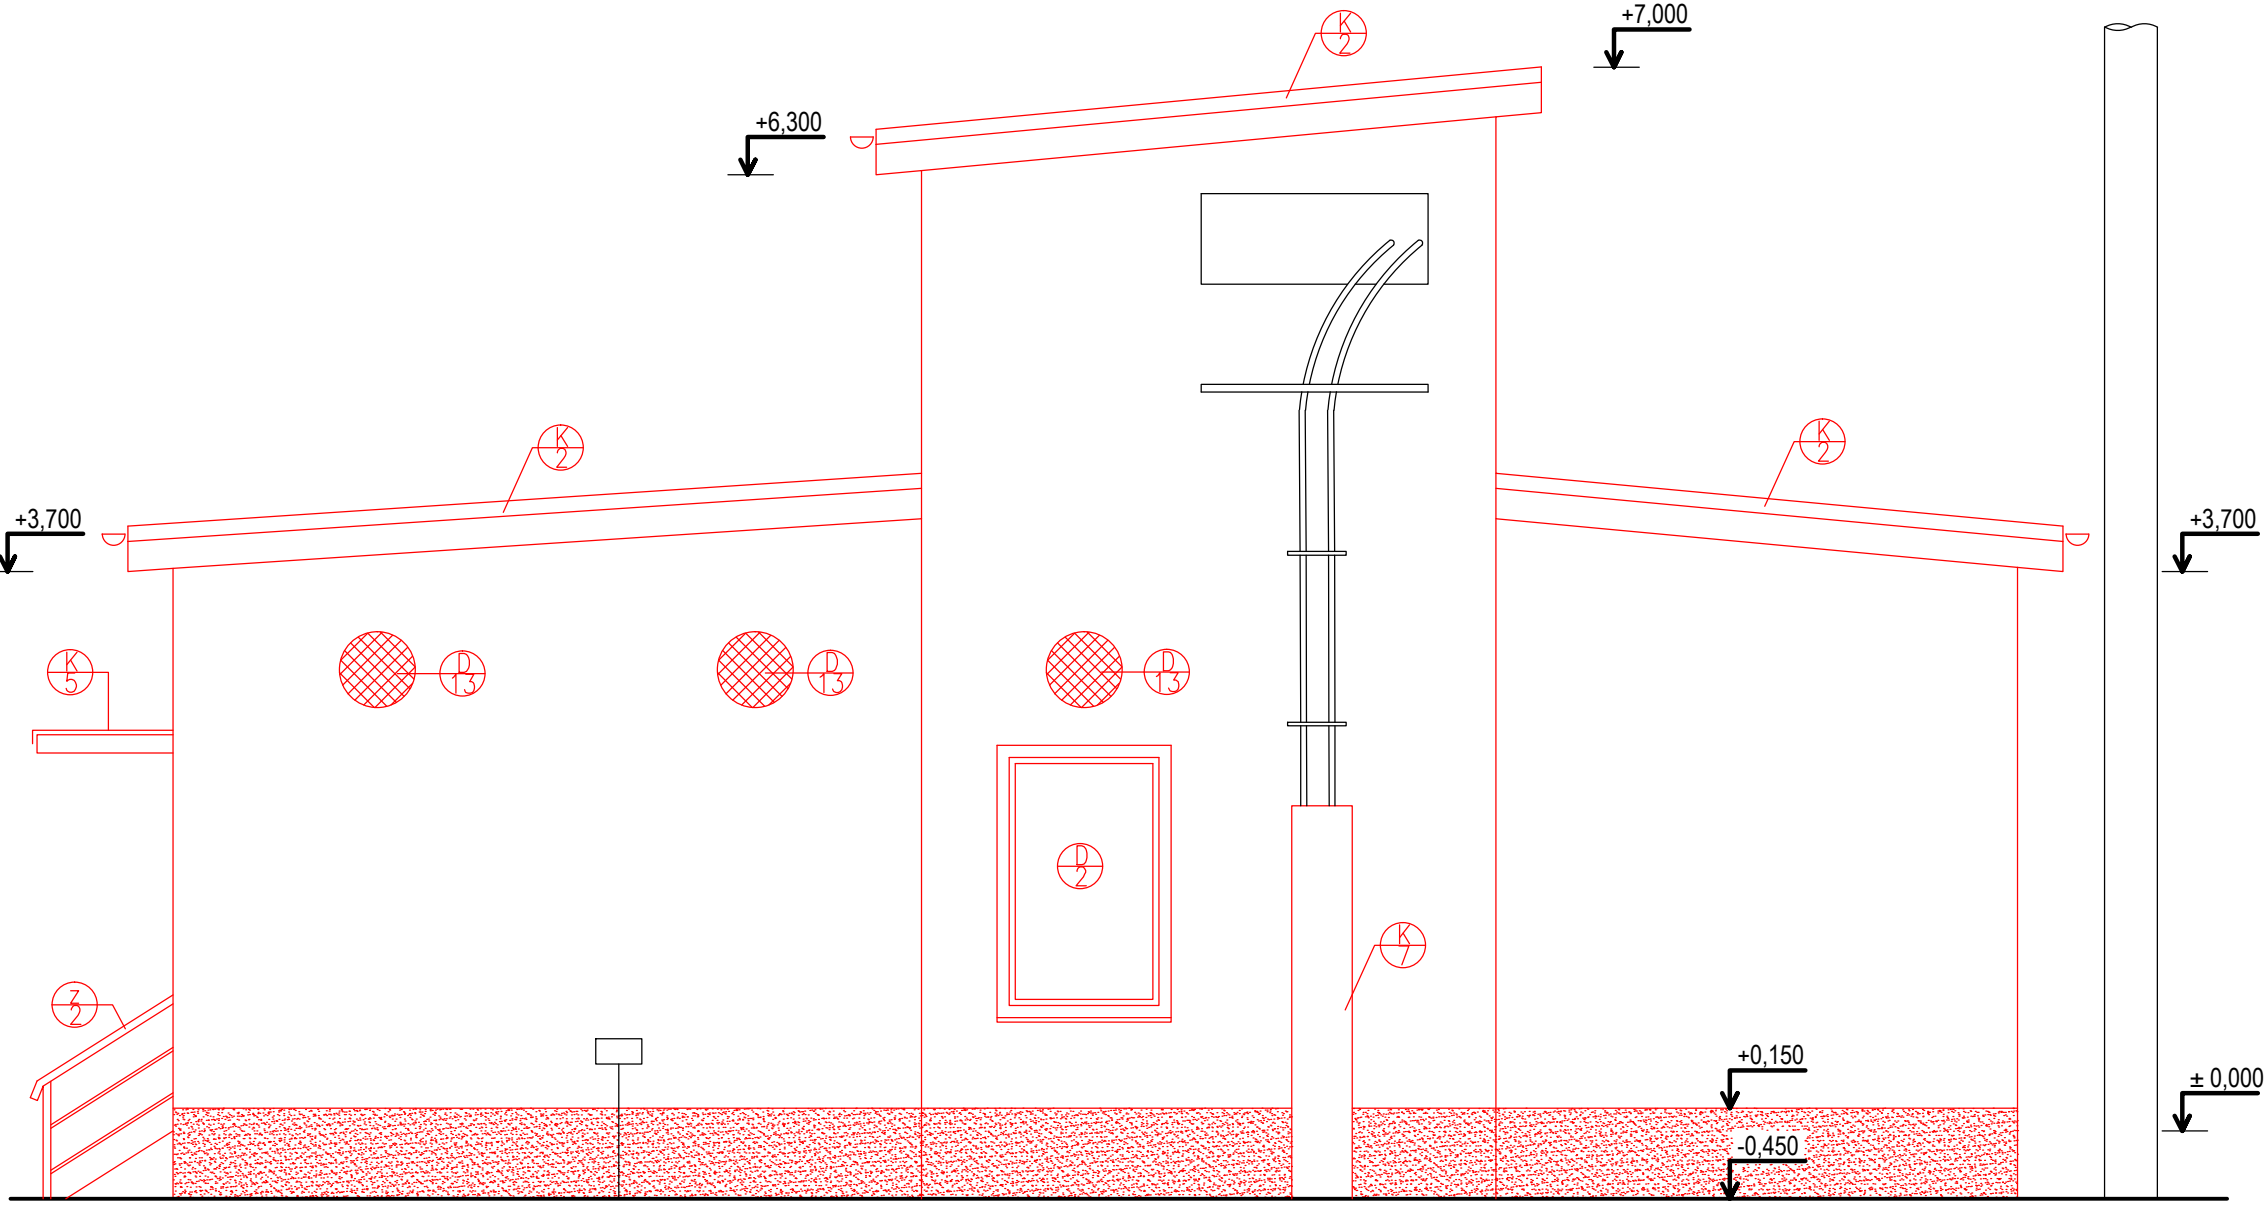


POHLED SEVEROVÝCHODNÍ

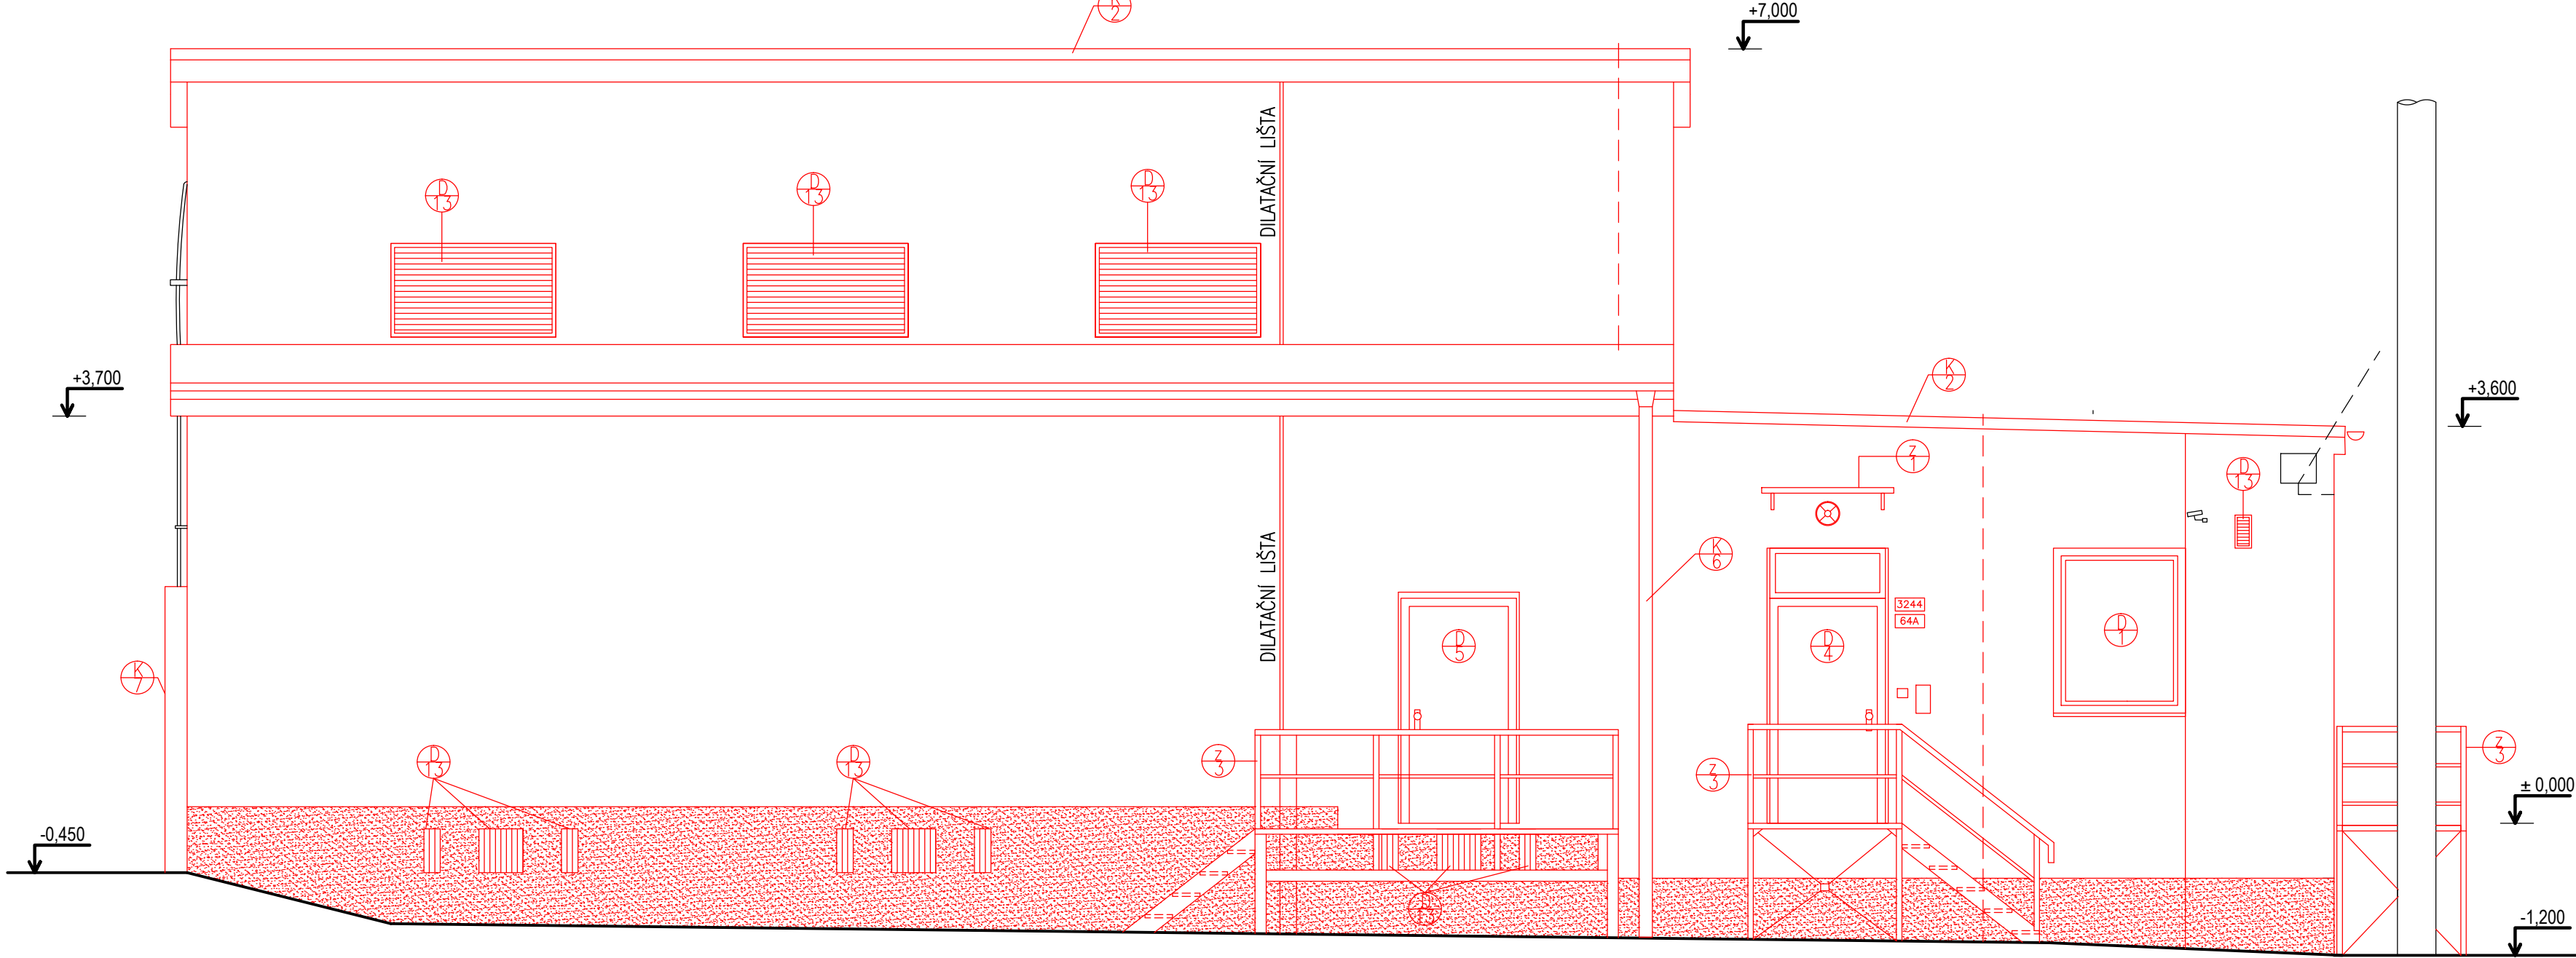

POHLED SEVEROZÁPADNÍ

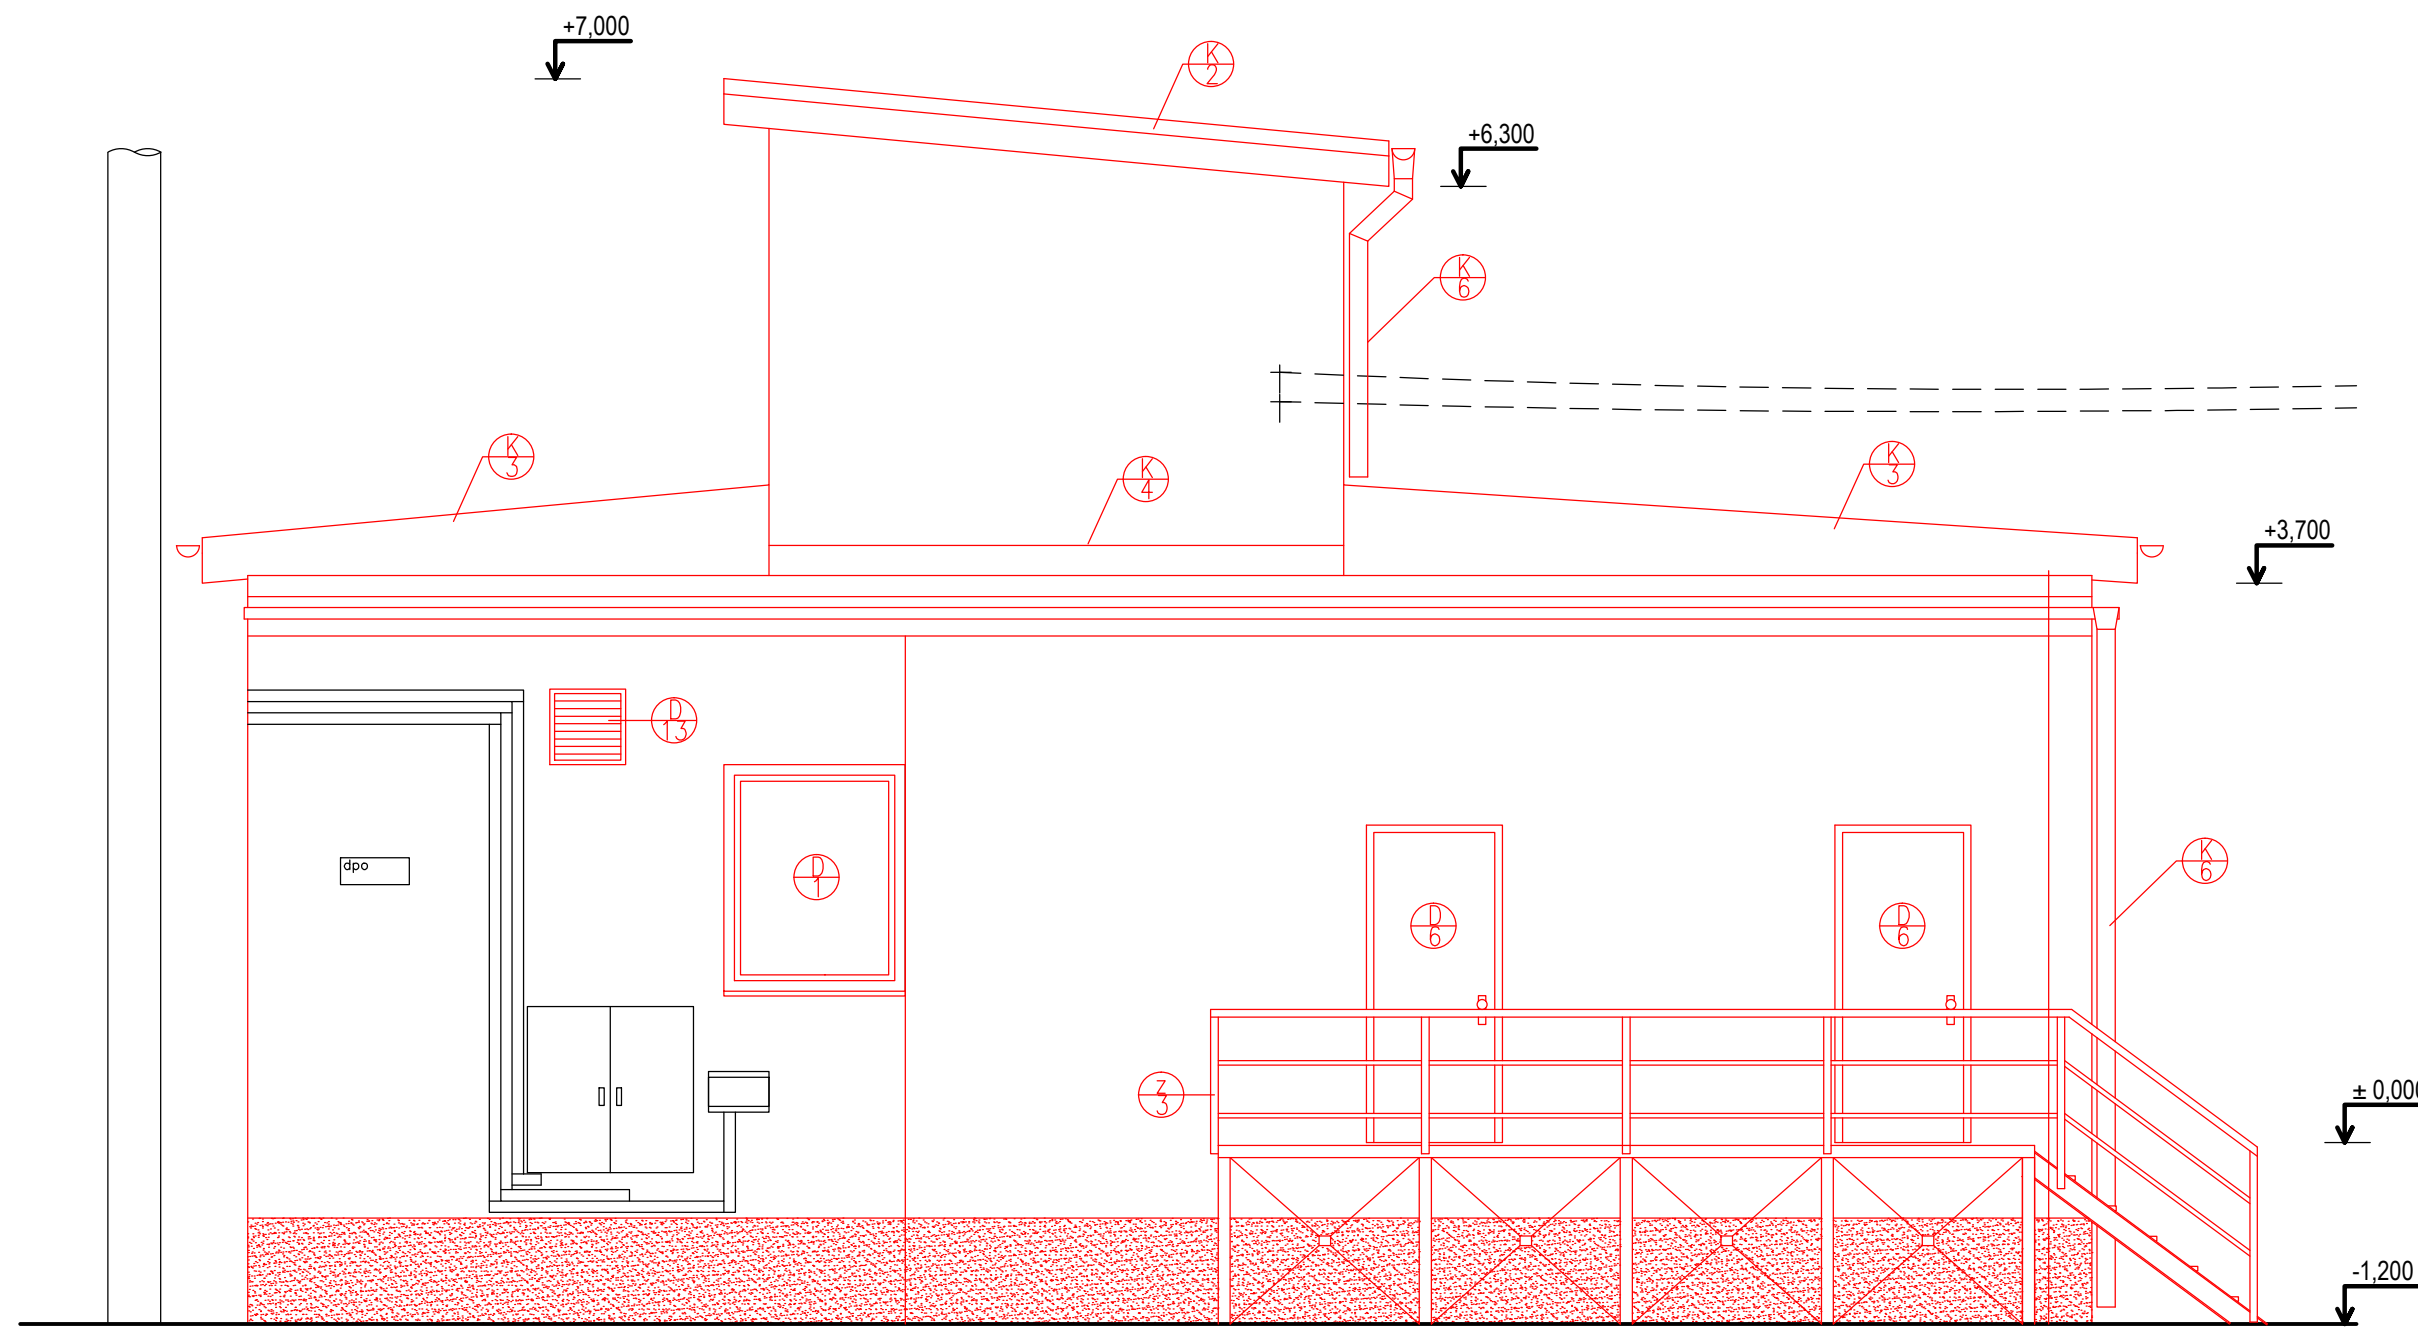

POHLED JIHOZÁPADNÍ

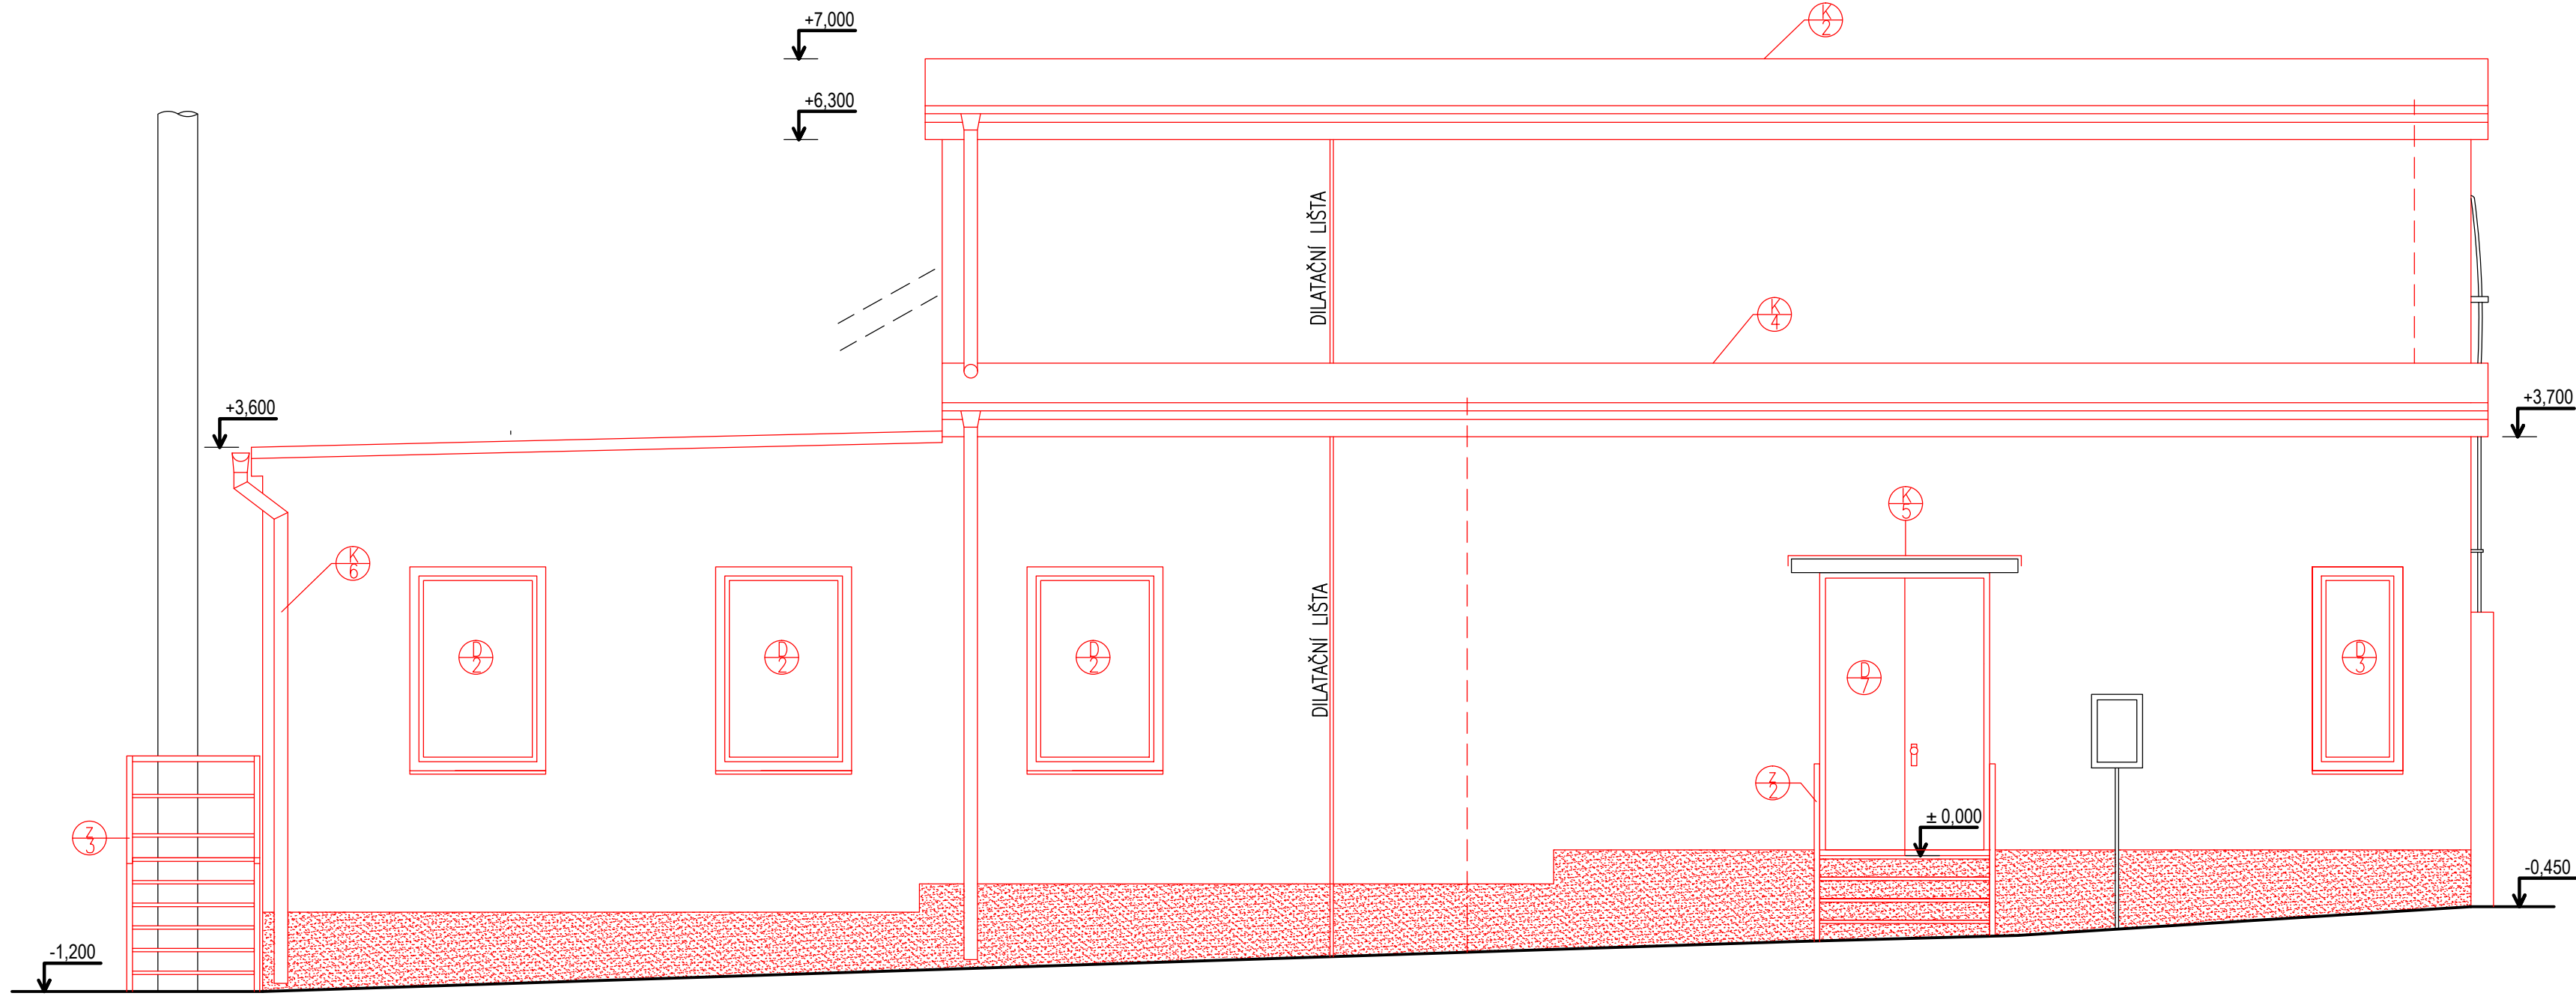

LEGENDA

- STÁVAJÍCÍ KONSTRUKCE
- NOVÉ KONSTRUKCE A PRVKY
- POPIS NOVÝCH KONSTRUKCÍ A PRVKŮ viz. TZ
- ZPĚTNÁ MONTÁŽ HROMOSVODU S PROVEDENÍM REVIZE

POZNÁMKA

BAREVNÉ ČLENĚNÍ FASÁDY BUDE UPŘESNĚNO INVESTOREM
V RÁMCI STAVBY V KOMBINACI TMAVÉ/SVĚTLÉ ŠEDÁ

POZNÁMKA K PROJEKTOVÉ DOKUMENTACI

- V rámci úpravy fasády a střechy je nutné umístění nových rozvodných elektro skříní, světel, spínače, zásuvky..atd koordinovat s výkresy rozvodů elektroinstalací vč. potřebných průstupů a otvorů danými konstrukcemi
- V rámci úpravy fasády a střechy je nutné umístění nových rozvodů zdravotnických instalací (voda, odpady, topení, plyn..atd) koordinovat s výkresy této profese vč. potřebných průstupů a otvorů danými konstrukcemi
- Nedílnou součástí výkresové dokumentace je technická zpráva
- Všechny odchylky od projektu, nebo uvažovaného řešení je třeba konzultovat s projektantem
- Před zahájením prací je nutné ověřit rozměry z PD přímo na stavbě

2				
1				
Č. změny	Předmět změny	Změnu provedl	Podpis	Datum
Vedoucí projektant – HIP		 R&P PROJEKT STATIKA, PROJEKCE S.R.O. Havlíkovo náměstí 2728/38 702 00 Ostrava–Moravská Ostrava Česká republika www.rpprojekt.cz IČ: 278 51 443 DIČ: C227851443 mobil: +420 775 33 43 18 +420 777 19 20 39 e-mail: rojckova@rpprojekt.cz pojeda@rpprojekt.cz		
Projektant				
Vyraboval				
Stavebník				
Ing. Ludmila Rojčková				
Martin Polách				
Bc. Pavel Heczeko				
Dopravní podnik Ostrava a.s. Poděbradova 494/2, 70200 Ostrava, Moravská Ostrava				
Název stavby:		Profese		
PD- částečná rekonstrukce měřírny Sokolská		Stavební		
Č. zak.		030322		
Stupeň		DPS		
Datum		08/2022		
Formát		4x A4 (A2)		
Měřítko		1:50		
Název výkresu:		Číslo výkresu		
Pohledy - nový stav		030322-D.1.1_2-11		