


PŮDORYS
1.NP

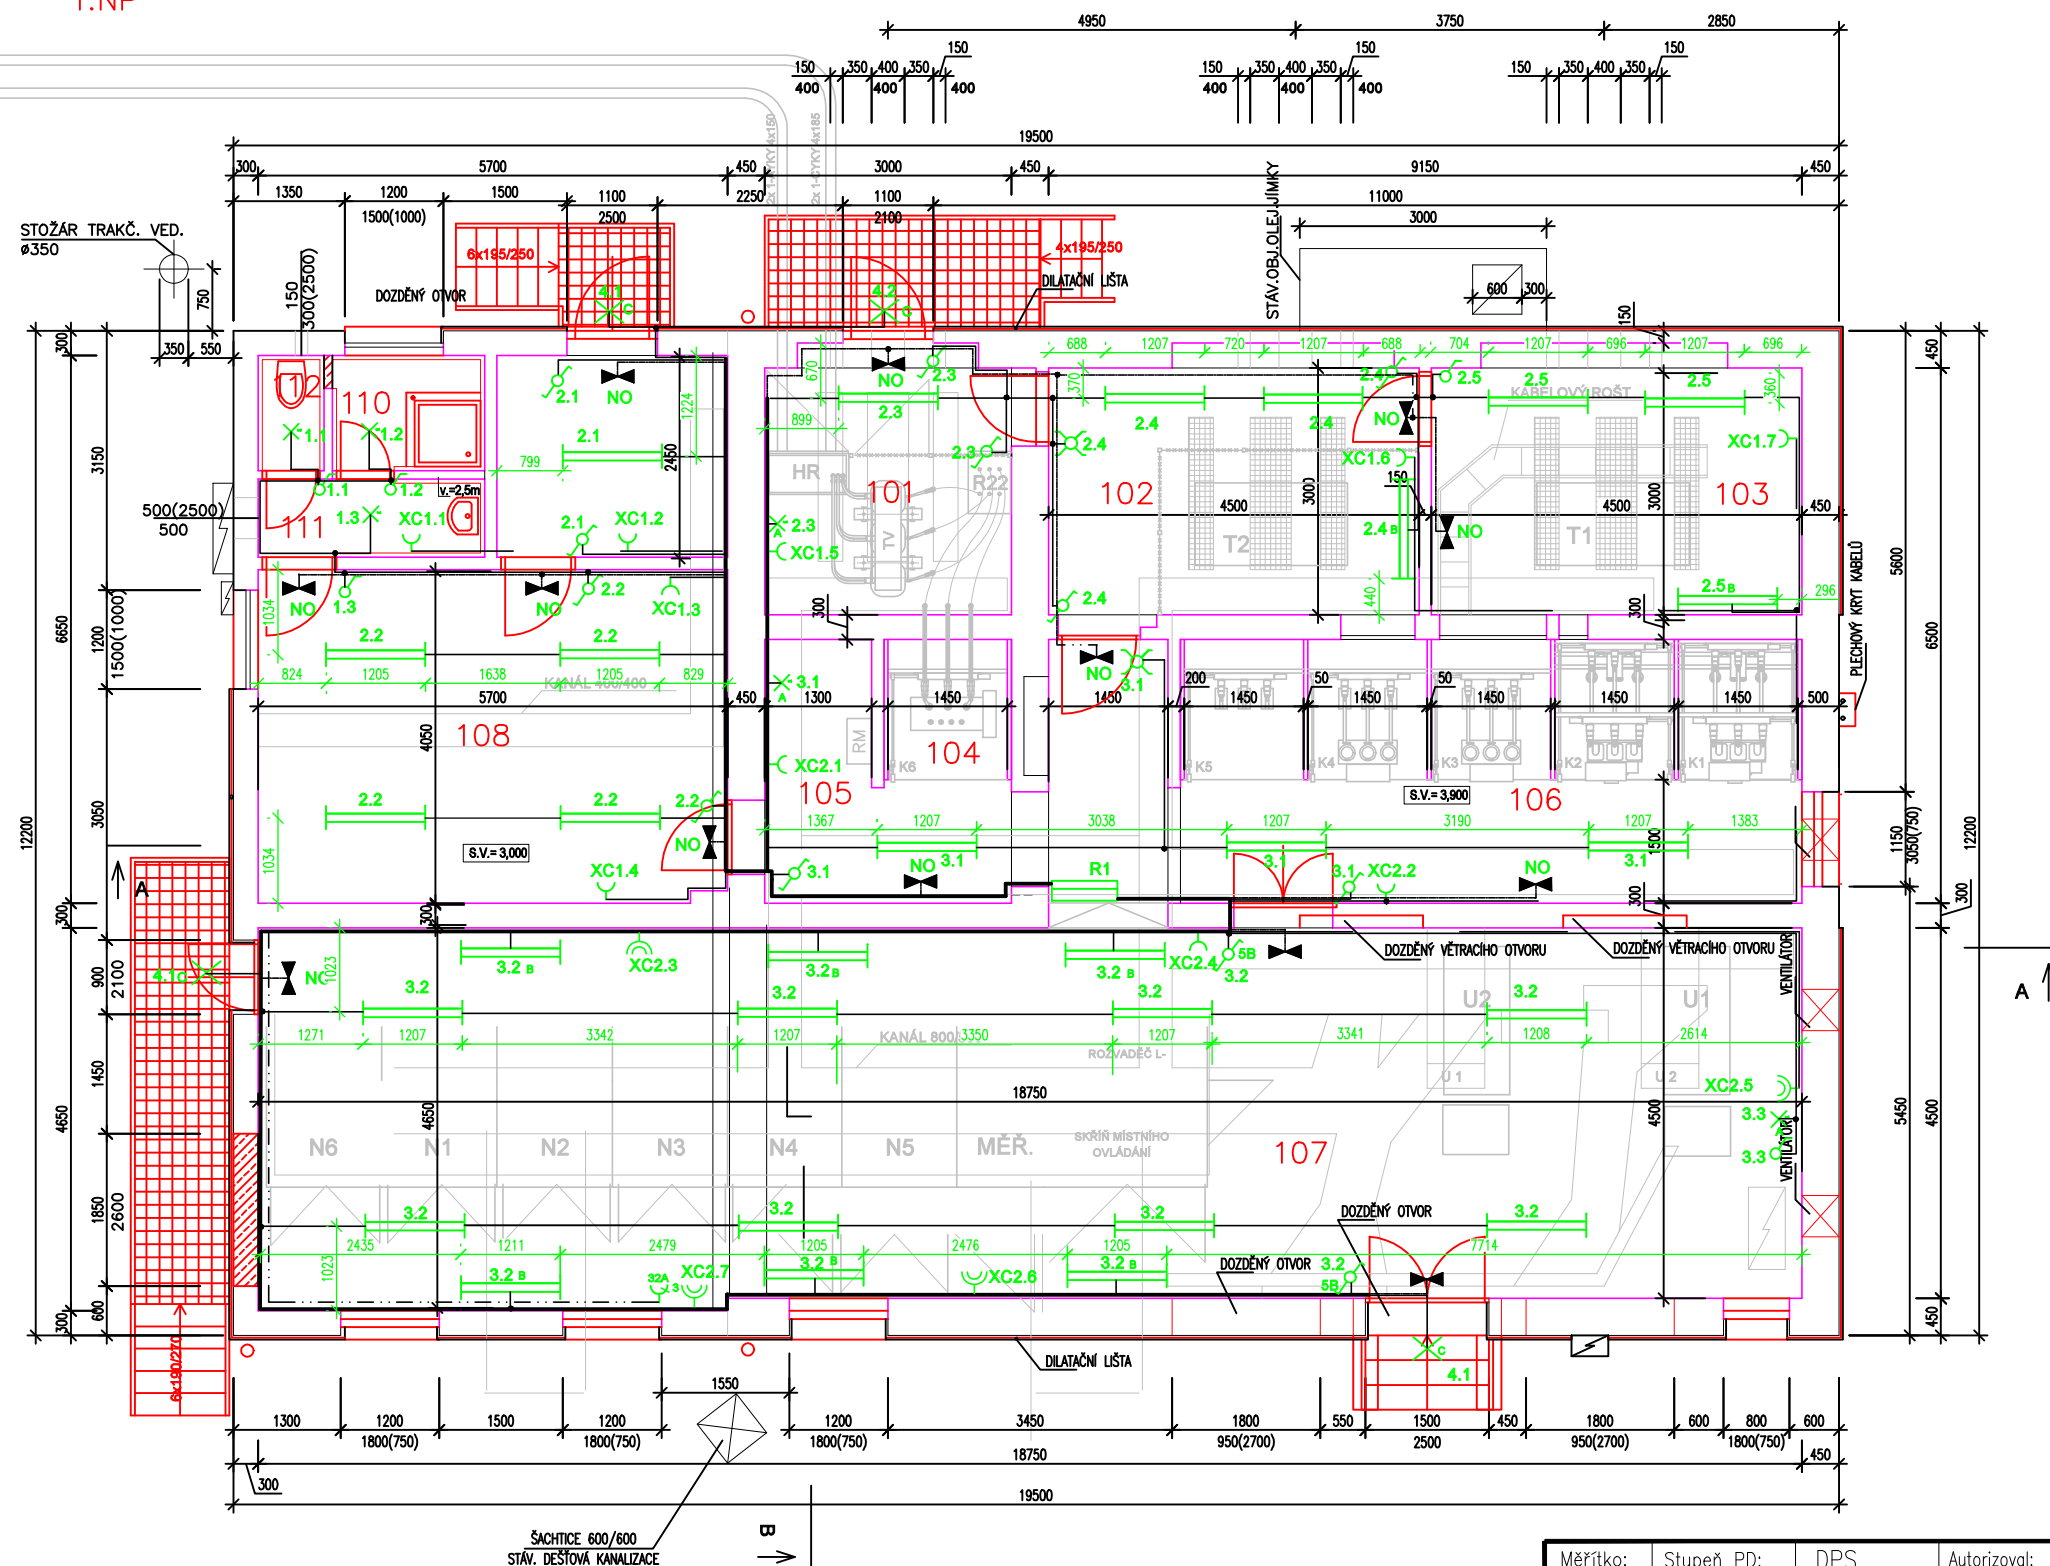

LEGENDA

- PRIMA LED 1.4R PC 6400/840 STROPNÍ- ZÁVĚS NA ŘETÍZKU
- PRIMA LED 1.4R PC 6400/840 NÁSTĚNNÉ-UPEVNĚNÍ BOČNÍ ZÁVĚS
- LED SVÍTIDLO NBB DOLLY 15W/840 IP54
- LED SVÍTIDLO PANLUX LADY MAT 8W /840 IP44
- VENKOVNÍ OSVĚTLENÍ LED 30W S POHYBOVÝM SENZOREM
- ZÁSUVKA 230V ABB TANGO 5519A-A02357S
- DVOZÁSUVKA 230V ABB TANGO 5513A-C02357S
- ZÁSUVKA NÁSTĚNNÁ 32A/400V 5P ABB TYP 2CMA193130R1000
- NOUZOVÉ SVÍTIDLO V-TAC-VT 523-S-24 3W
- VYPÍNAČ č.1 ABB TANGO 3559-A01345
- VYPÍNAČ č.6 ABB TANGO 3559-A06345
- VYPÍNAČ č.5B ABB TANGO 3559-A52345
- VYPÍNAČ č.7 ABB TANGO 3559-A07345
- NAPOJENÍ OSVĚTLENÍ CYKY-J 3x1.5mm²
- NAPOJENÍ ZÁS.OKRUHŮ CYKY-J 3x2.5mm²
- NAPOJENÍ ZÁS.400V CYKY-J 5x2.5mm²
- NAPOJENÍ NOUZ.OSV. CYKY-J 3x1.5mm²

NAPĚŤOVÁ SOUSTAVA: 3+N+PE 50Hz 400/230V
OCHRANA PŘED NDN DLE ČSN 332000-4-41
SAMOČINNÝM ODPOJENÍM OD ZDROJE

VODIČE CYKY BUDOU ULOŽENY POD OMÍTKOU, V MÍSTNOSTI 107 BUDOU VODIČE UPEVNĚNY NY OCELOVÉM LANKU PRŮM.6mm², V MÍSTĚ ODBOČENÍ POUŽÍT ODBOČNÉ KRABICE KP68,K097 A K0125 (PRO OBYVODY, KDE JE NUTNO ZAPOJIT I NOUZ.OSVĚTLENÍ) V KRABICÍCH SE POUŽIJÍ WAGO SVORKY. V MÍSTNOSTECH SE OSADÍ SVÍTIDLA DO VÝŠKY 2.5M, PRO BOČNÍ OSVĚTLENÍ BUDOU SVÍTIDLA OSAZENA VE VÝŠCE 2M. MONTÁŽNÍ VÝŠKA SPÍNAČŮ VE VŠECH MÍSTNOSTECH BUDE 1.3M,MONT.VÝŠKA ZÁSUVEK 230V BUDE 1M NAD PODLAHOU VČETNĚ ZÁS. 400V JEN V MÍSTNOSTECH Č.109 A 111 BUDOU ZÁSUVKY VE VÝŠCE 1,3M NAD PODLAHOU. V MÍSTNOSTECH 106,107 A 109 BUDOU VYPÍNAČ A ZÁSUVKA UMÍSTĚNY U VCHODU DO 2NÁS.RÁMEČKU.

Měřítko:	Stupeň PD:	DPS	Autorizoval:	Ing. Rudinská	Změny:	a	Provedl:	Datum:
/	Datum:	05/2022	Odp. projektant:	Ing. Kostelenec	b			
	Název *.dwg:	DPOelinstal	Zpracoval:	Věvodová	c			
Investor:	DPO, a.s.	Název stavby:	Částečná rekonstrukce měnirny Sokolská USM XII					
ENPRO Energo ENPRO Energo s.r.o. Sokolská 137/45, 757 01 Valašské Meziříčí IČ: 286 28 250 DIČ: CZ28628250 Projektová kancelář Ostrava			Č. stavby:	Formát:	A4-6	D2	S003- Elektroinstalace	
			Název výkresu:	Elektroinstalace osv. + zas. měnirna USM XII Sokolská			Č. výkresu: 21-0423-302	