


PŮDORYS
STŘECHY

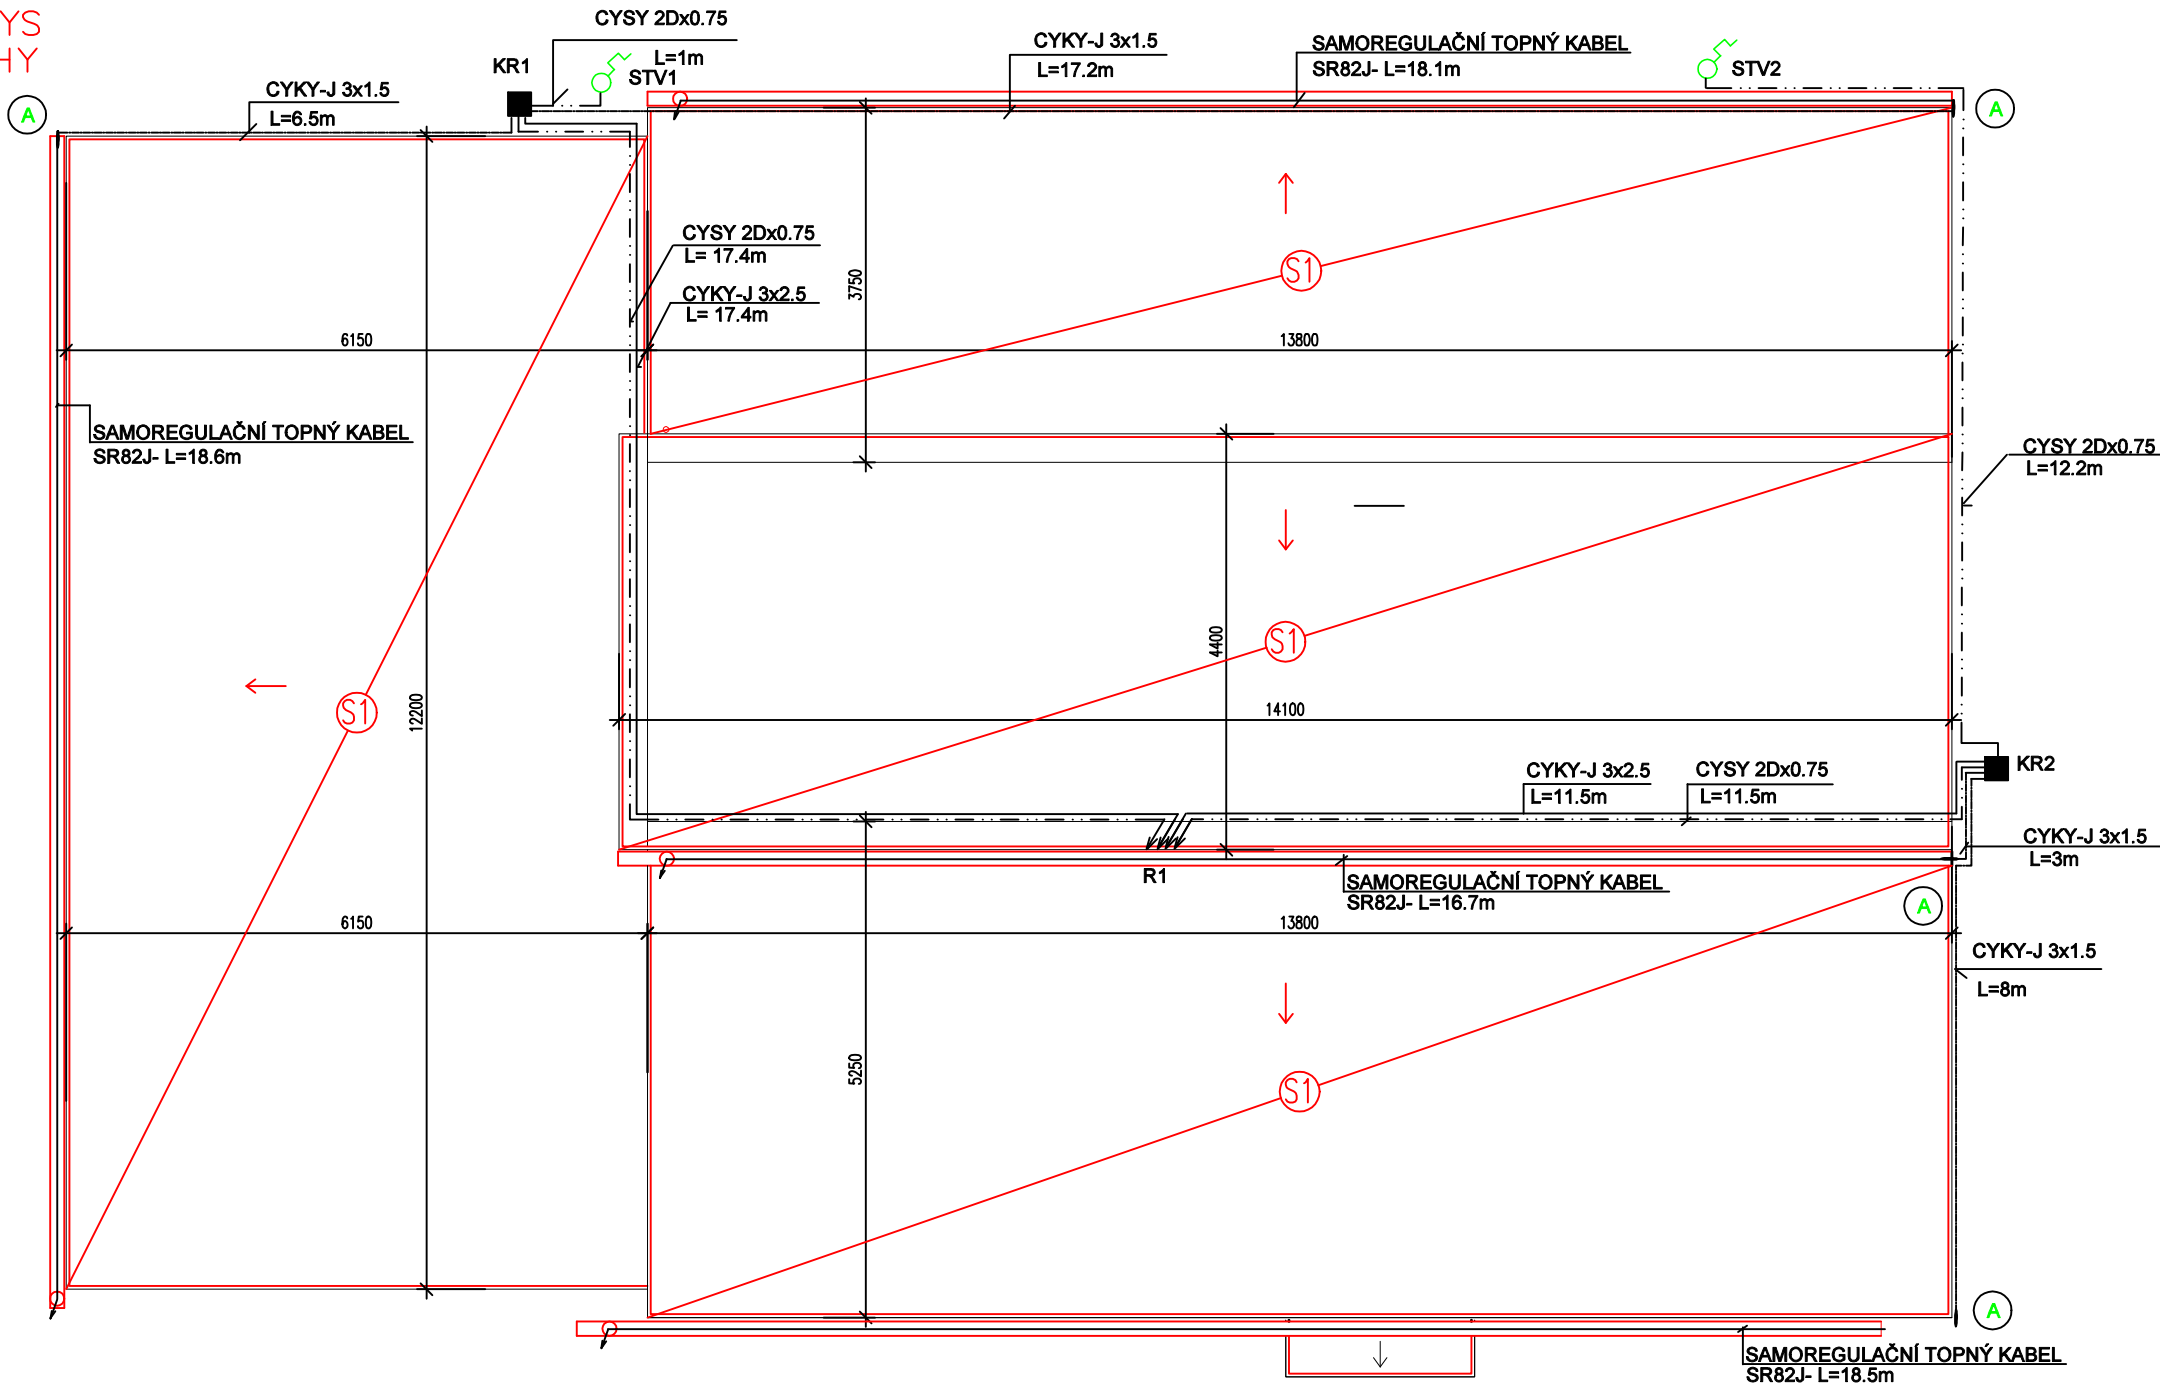

SPOJKA- NAPOJENÍ SR86J A CYKY-J 3x1.5 (studený konec)



KR

KRABICE ROZBOČOVACÍ S-BOX 206SK



STV

UMÍSTĚNA 2.5M NAD TERÉNEM

TERMOSTAT AZT-T 524510

UMÍSTĚN 2.5M NAD TERÉNEM,

NUTNO CHRÁNIT PŘED PŘÍMÝM SLUNCEM

SAMOREGULAČNÍ KABEL SE V BEŽNÉM SVODU INSTALUJE 1x,
DO 20M SAMONOSNĚ

PŘÍSLUŠENSTVÍ SAMOREGULAČNÍHO KABELU TVOŘÍ NAPOJOVACÍ
SOUPRAV NAPKIN(K PŘIPOJENÍ NAPÁJECÍHO VODIČE) A
UKONČOVACÍ SOUPRAVA IZOKIT

NAPĚŤOVÁ SOUSTAVA : 3+N+PE 50Hz 400/230V

OCRANA PŘED NDN DLE ČSN 335000-4-41

SAMOČINNÝM ODPOJENÍM OD ZDROJE

Měřítko: /	Stupeň PD:	DPS	Autorizoval:	Ing. Rudinská	Změny: a b c	Provedl:	Datum:		
	Datum:	07/2022	Odp. projektant:	Ing.Kostelenec					
	Název *.dwg:	DPOelinstal	Zpracoval:	Vévodová.					
Investor:	ČEZ Distribuce, a.s.		Název stavby: Částečná rekonstrukce měřírny Sokolská USM XII						
 ENPRO Energo ENPRO Energo s.r.o. Sokolská 137/45, 757 01 Valašské Meziříčí IČ: 286 28 250 DIČ: CZ28628250 Projektová kancelář Ostrava			Č. stavby:	IX-12-8000843	Formát:	A4-2	D1	S003-Elektroinstalace	
			Název výkresu:					Č. výkresu:	
			ELEKTROINSTALACE OCHRANA OKAPŮ PŘED ZAMRZÁNÍM					21-0423-304	