
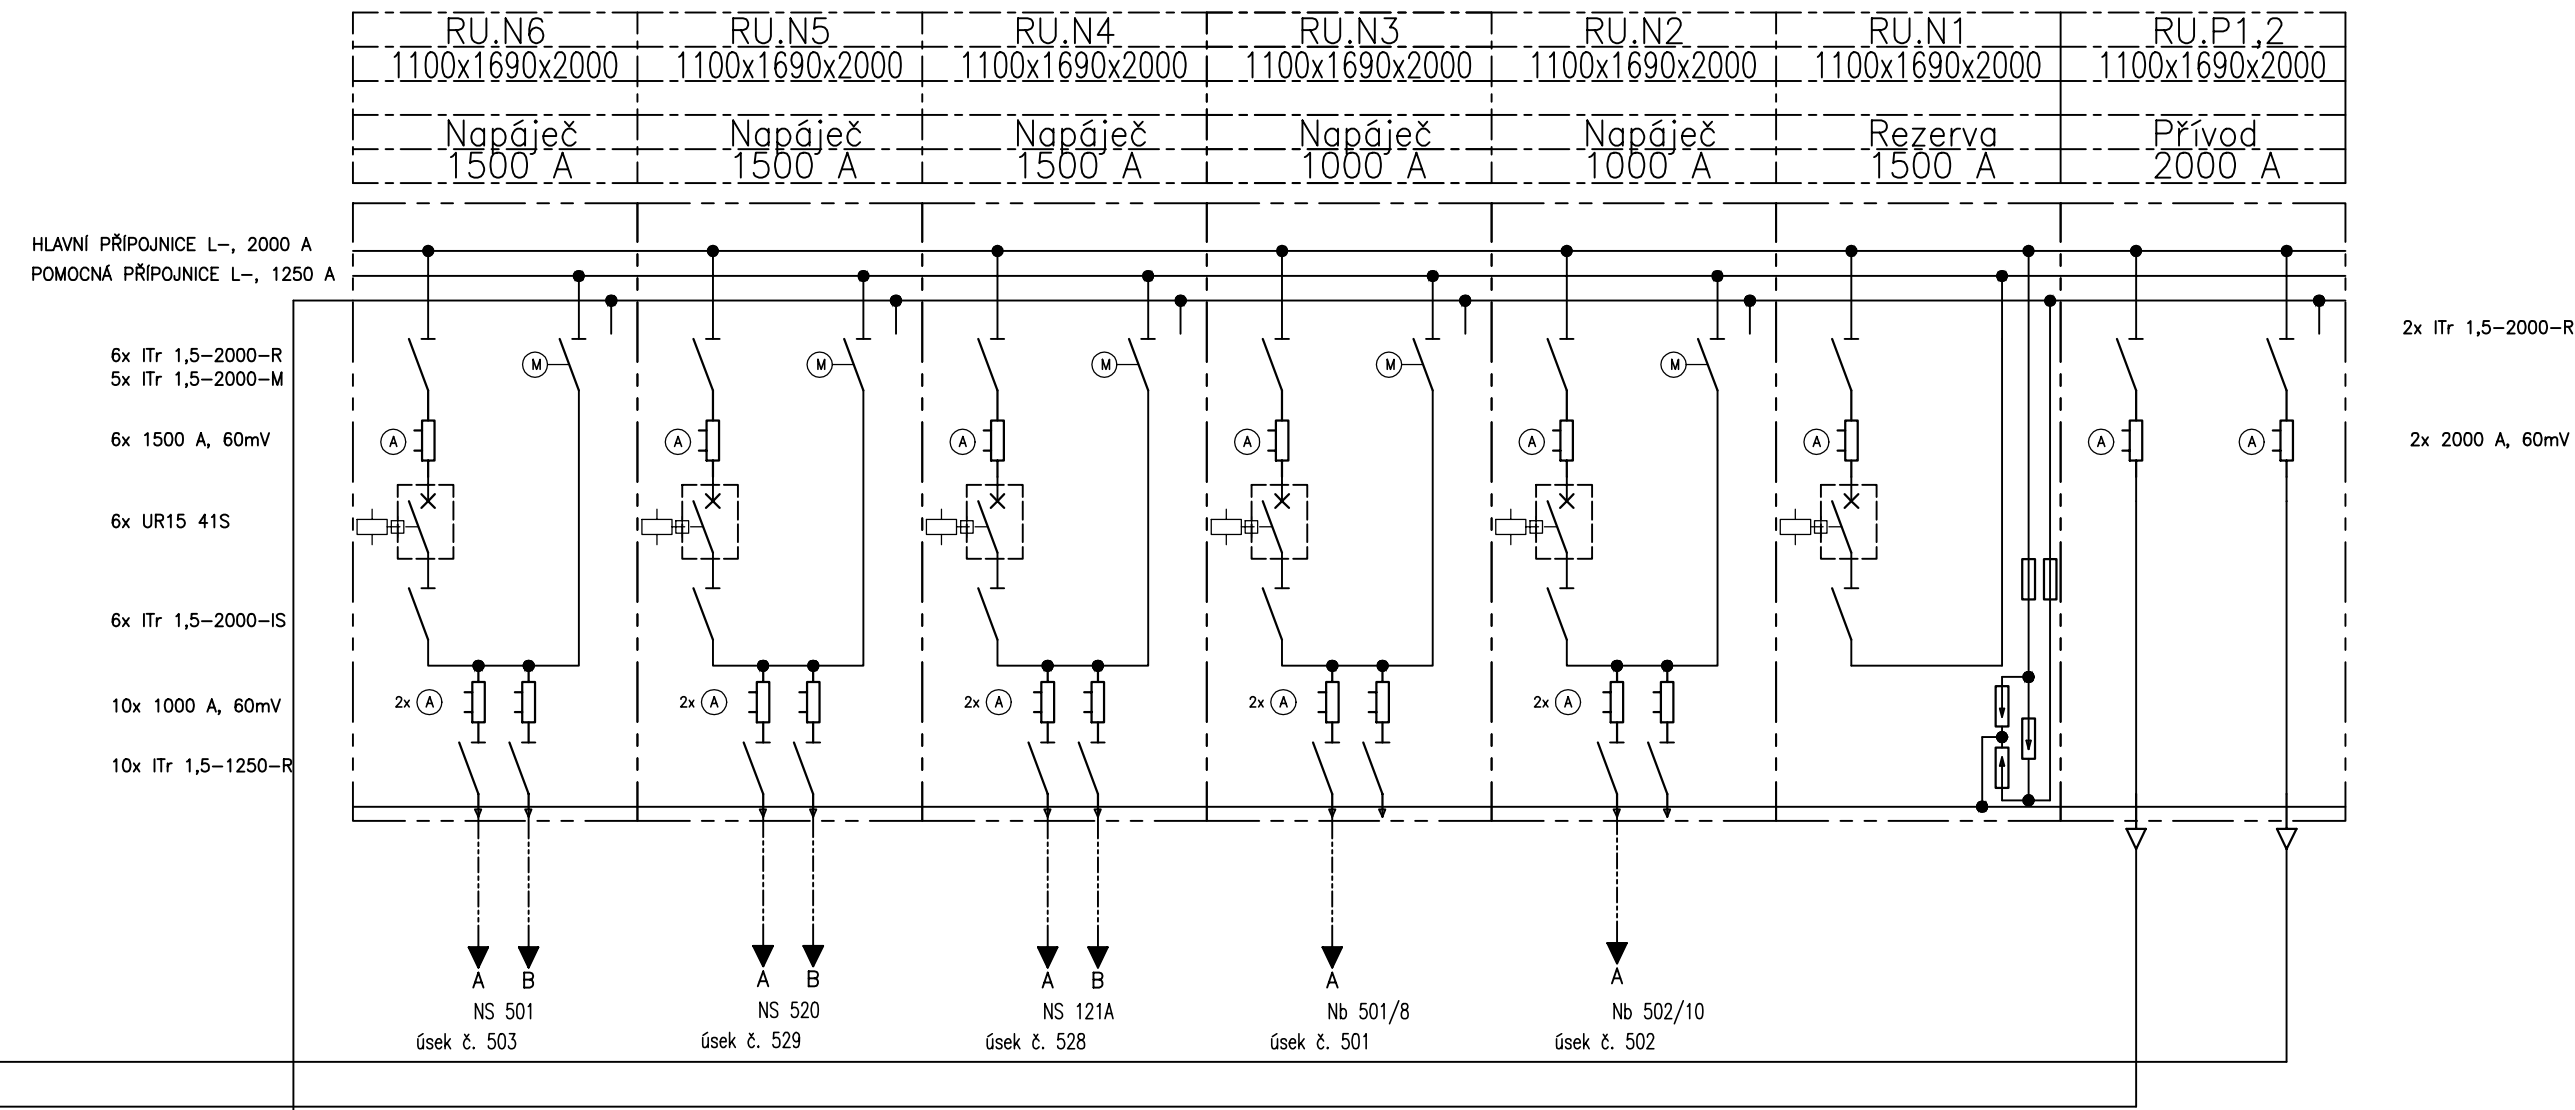
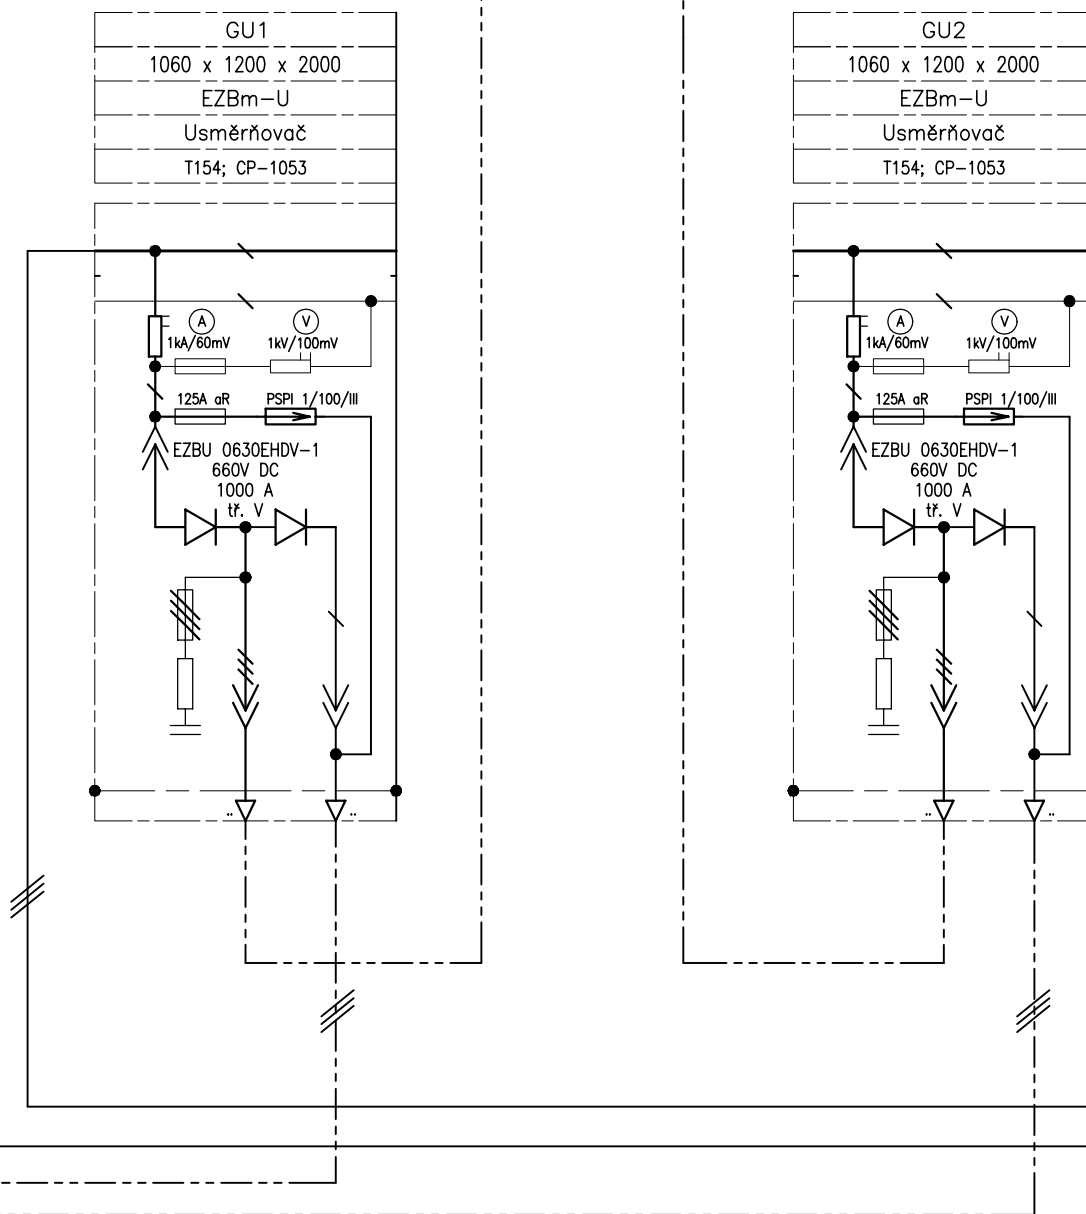


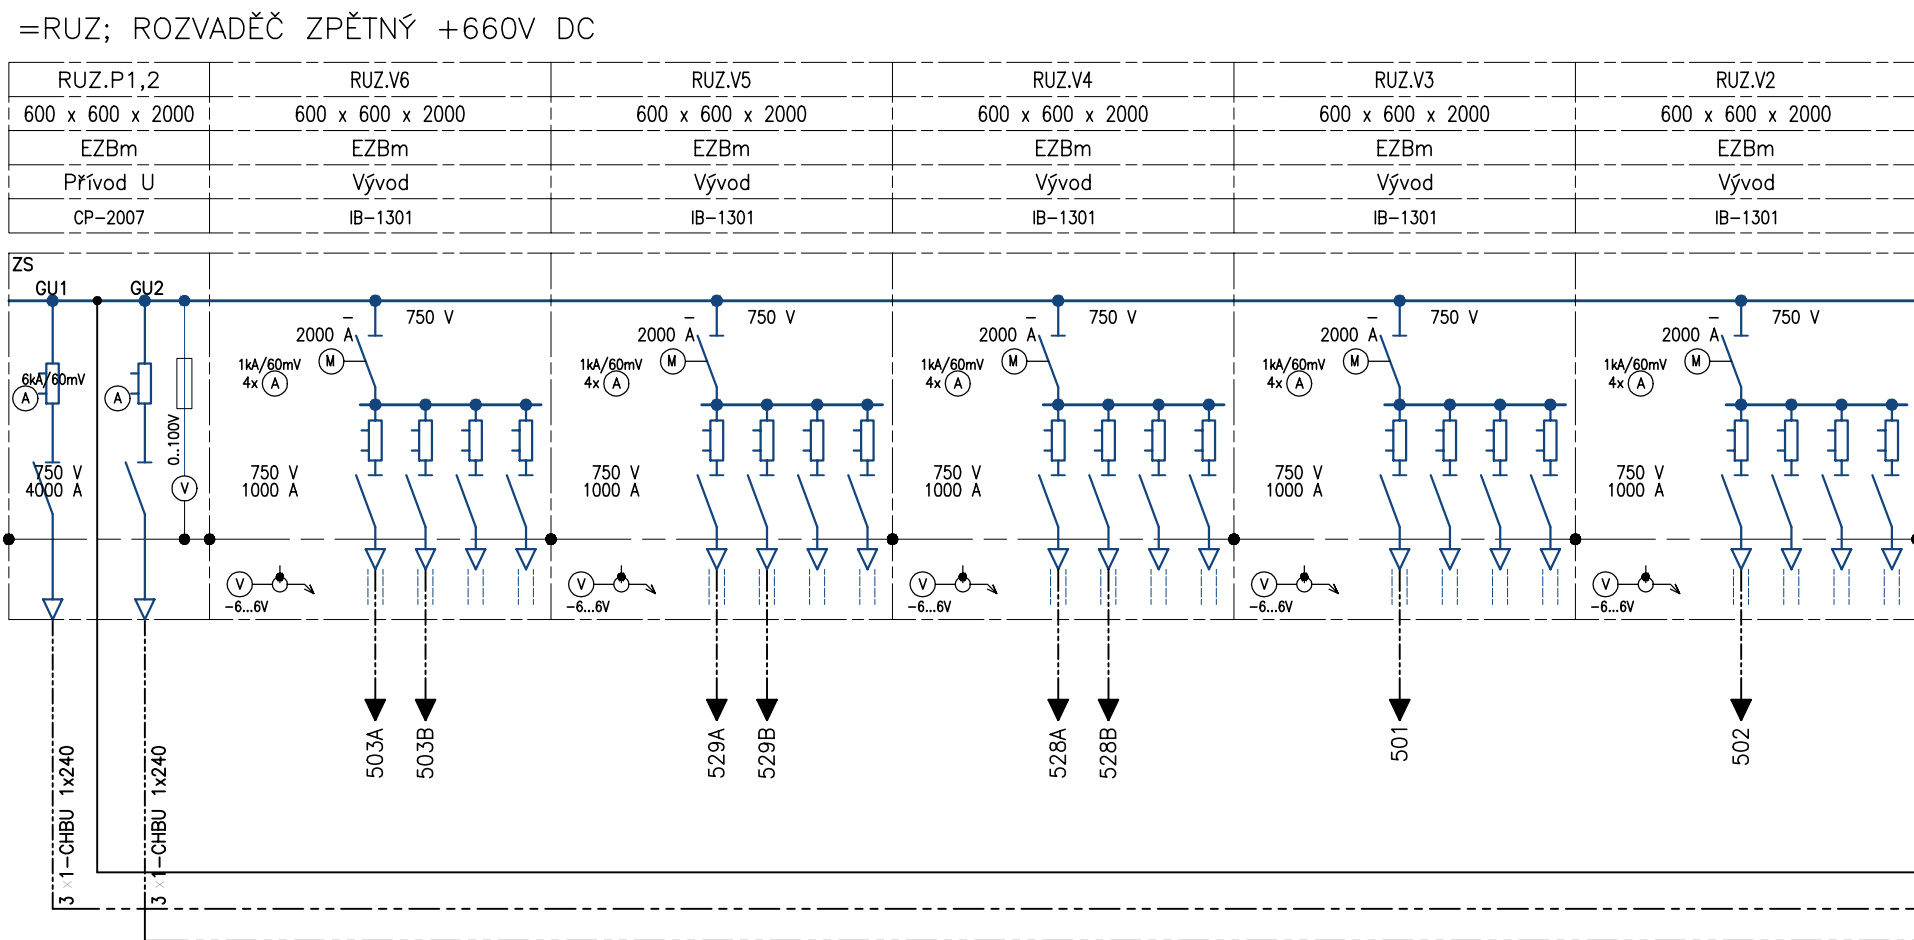

Mařítka: /	Stupeň PD: Datum: 12/2022	DPS DP0evjps	Autorizoval: Odp. projektant: Zpracoval:	Ing. Rudinská Ing. Kosteleneč Ing. Kosteleneč	a b c	Změny:	Provedl:	Dalším:
Investor:	DPO, a.s.	Název stavby:	Částečná rekonstrukce měřírny Sokolská USM XII					
 ENPRO Energy s.r.o. Sokolská 1374/5, 757 01 Valašské Meziříčí IČ: 286 28 250 DIČ: CZ28628250 Projektová kancelář Ostřava			Č. stavby:	Formát:	A4-6	D2	PS01 – Technologie 660 V	
Název výkresu:							Č. výkresu:	
Přehledové schéma stanice měřírna USM XII Sokolská							21-0423-001	