
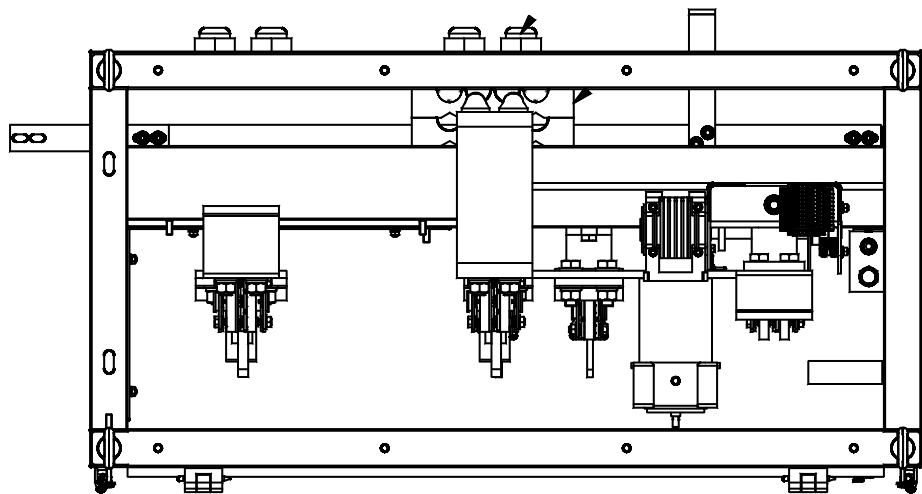
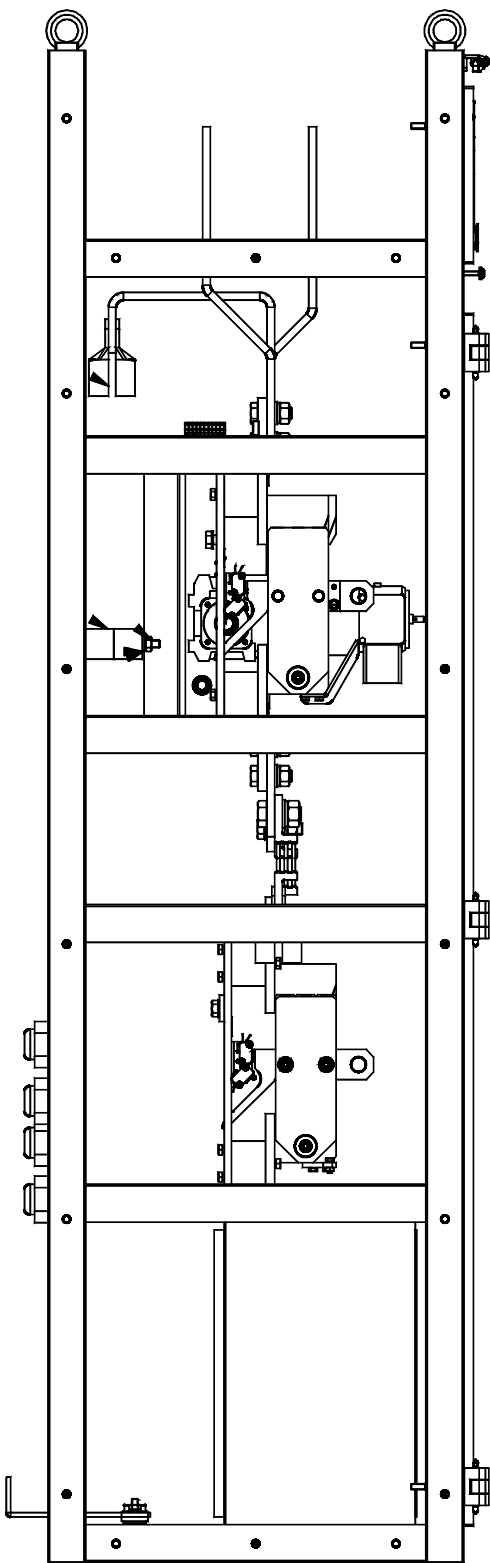
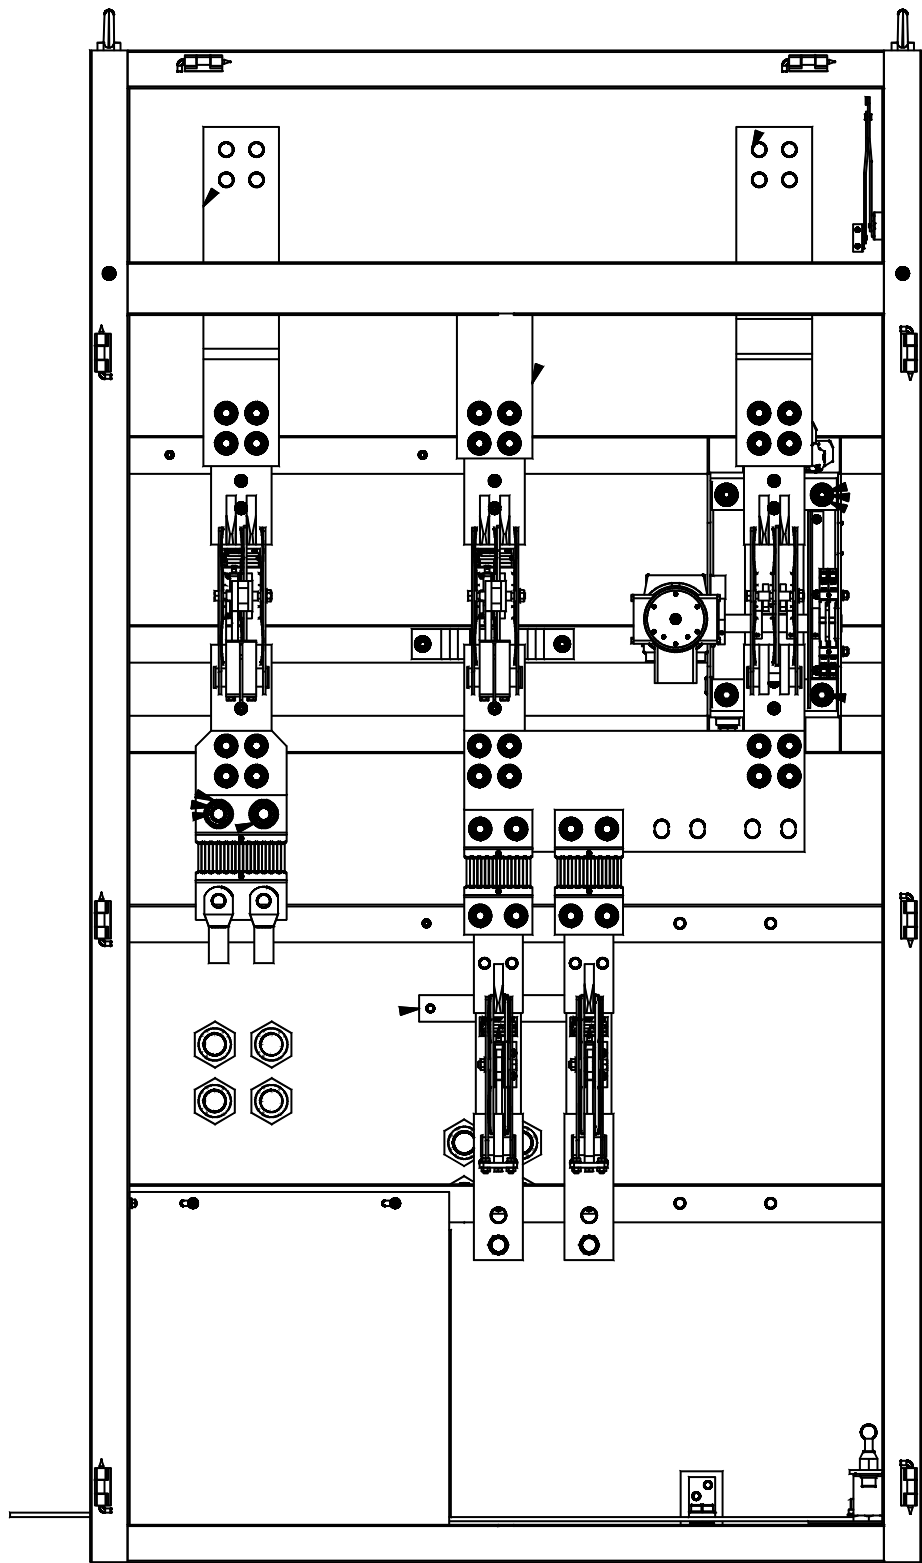


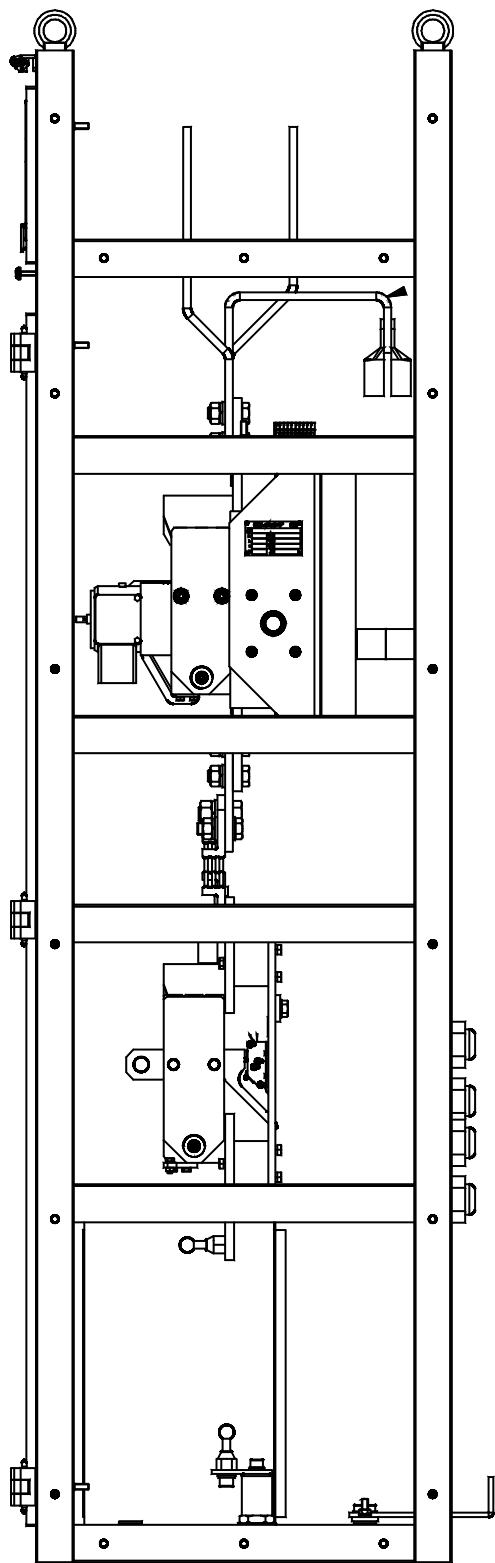

Měřítok: 1:10	Stupeň PD:	DPS	Autorizoval:	Ing. Rudinská	Změny: a b c	Provedl:	Datum:	
	Datum:	08/2022	Odp. projektant:	Ing. Kostelenec				
	Název *.dwg:	DPOevrNq	Zpracoval:	Ing. Kostelenec				
Investor:	DPO, a.s.		Název stavby: Částečná rekonstrukce měřírny Sokolská USM XII					
EE ENPRO Energo ENPRO Energo s.r.o. Sokolská 137/45, 757 01 Valašské Meziříčí IČ: 286 28 250 DIČ: CZ28628250 Projektová kancelář Ostrava			Č. stavby:	Formát: A4-6	D2	PS01 – Technologie 660 V		
			Název výkresu:				Č. výkresu:	
			Pohled na rozvaděč "N" vývod – 600 V, prostor Q				21-0423-004	