



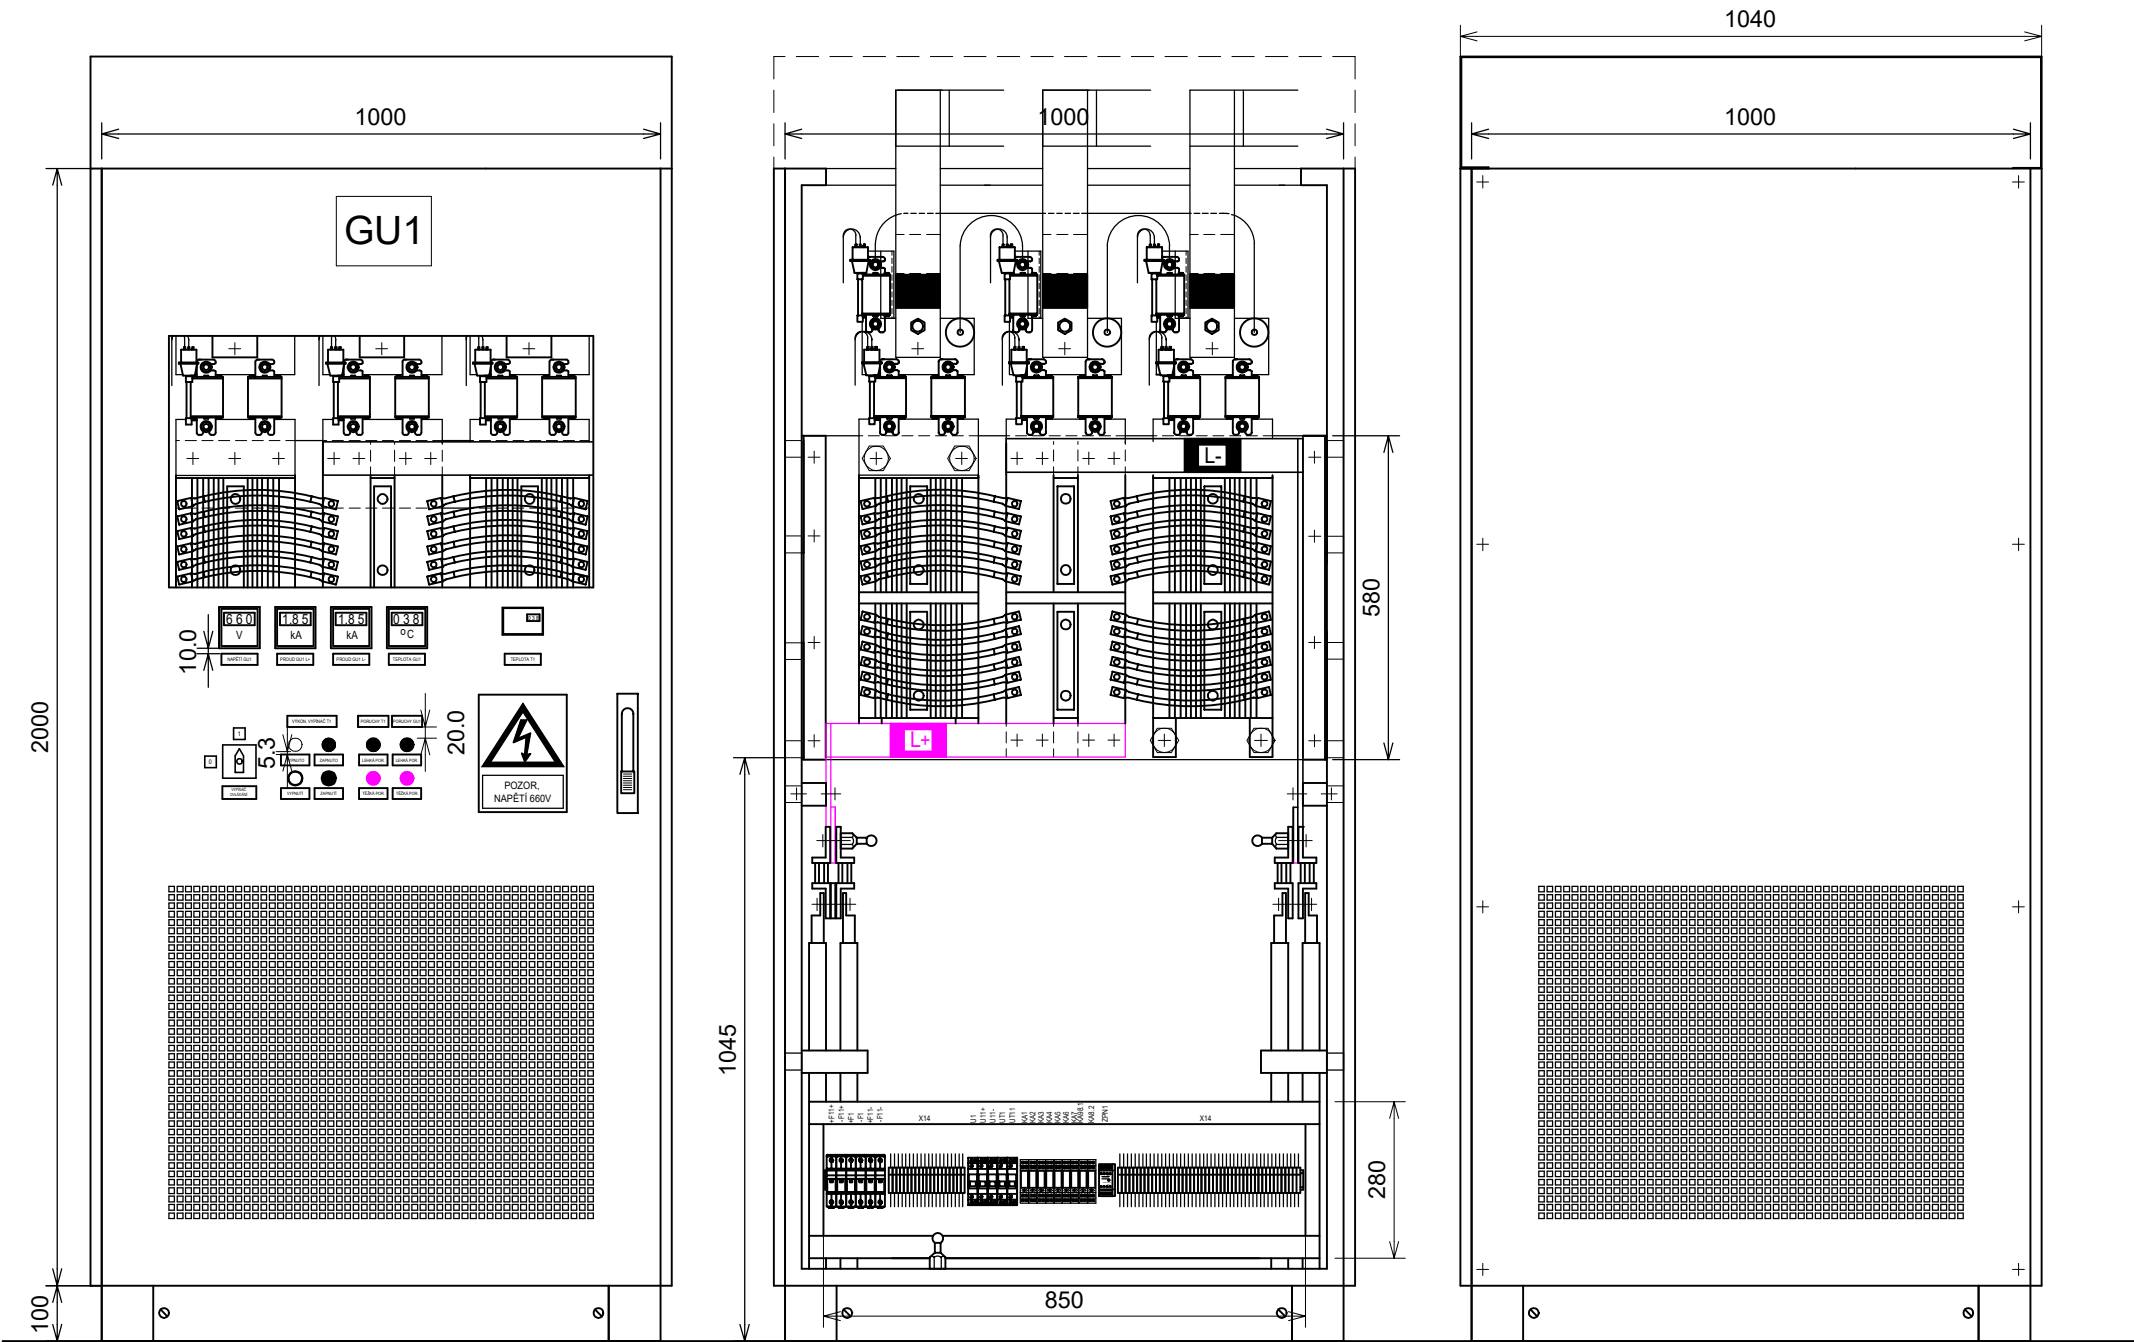

ČELNÍ POHLED

USPOŘÁDÁNÍ PŘÍSTROJŮ VE SKŘINI

ZADNÍ KRYT

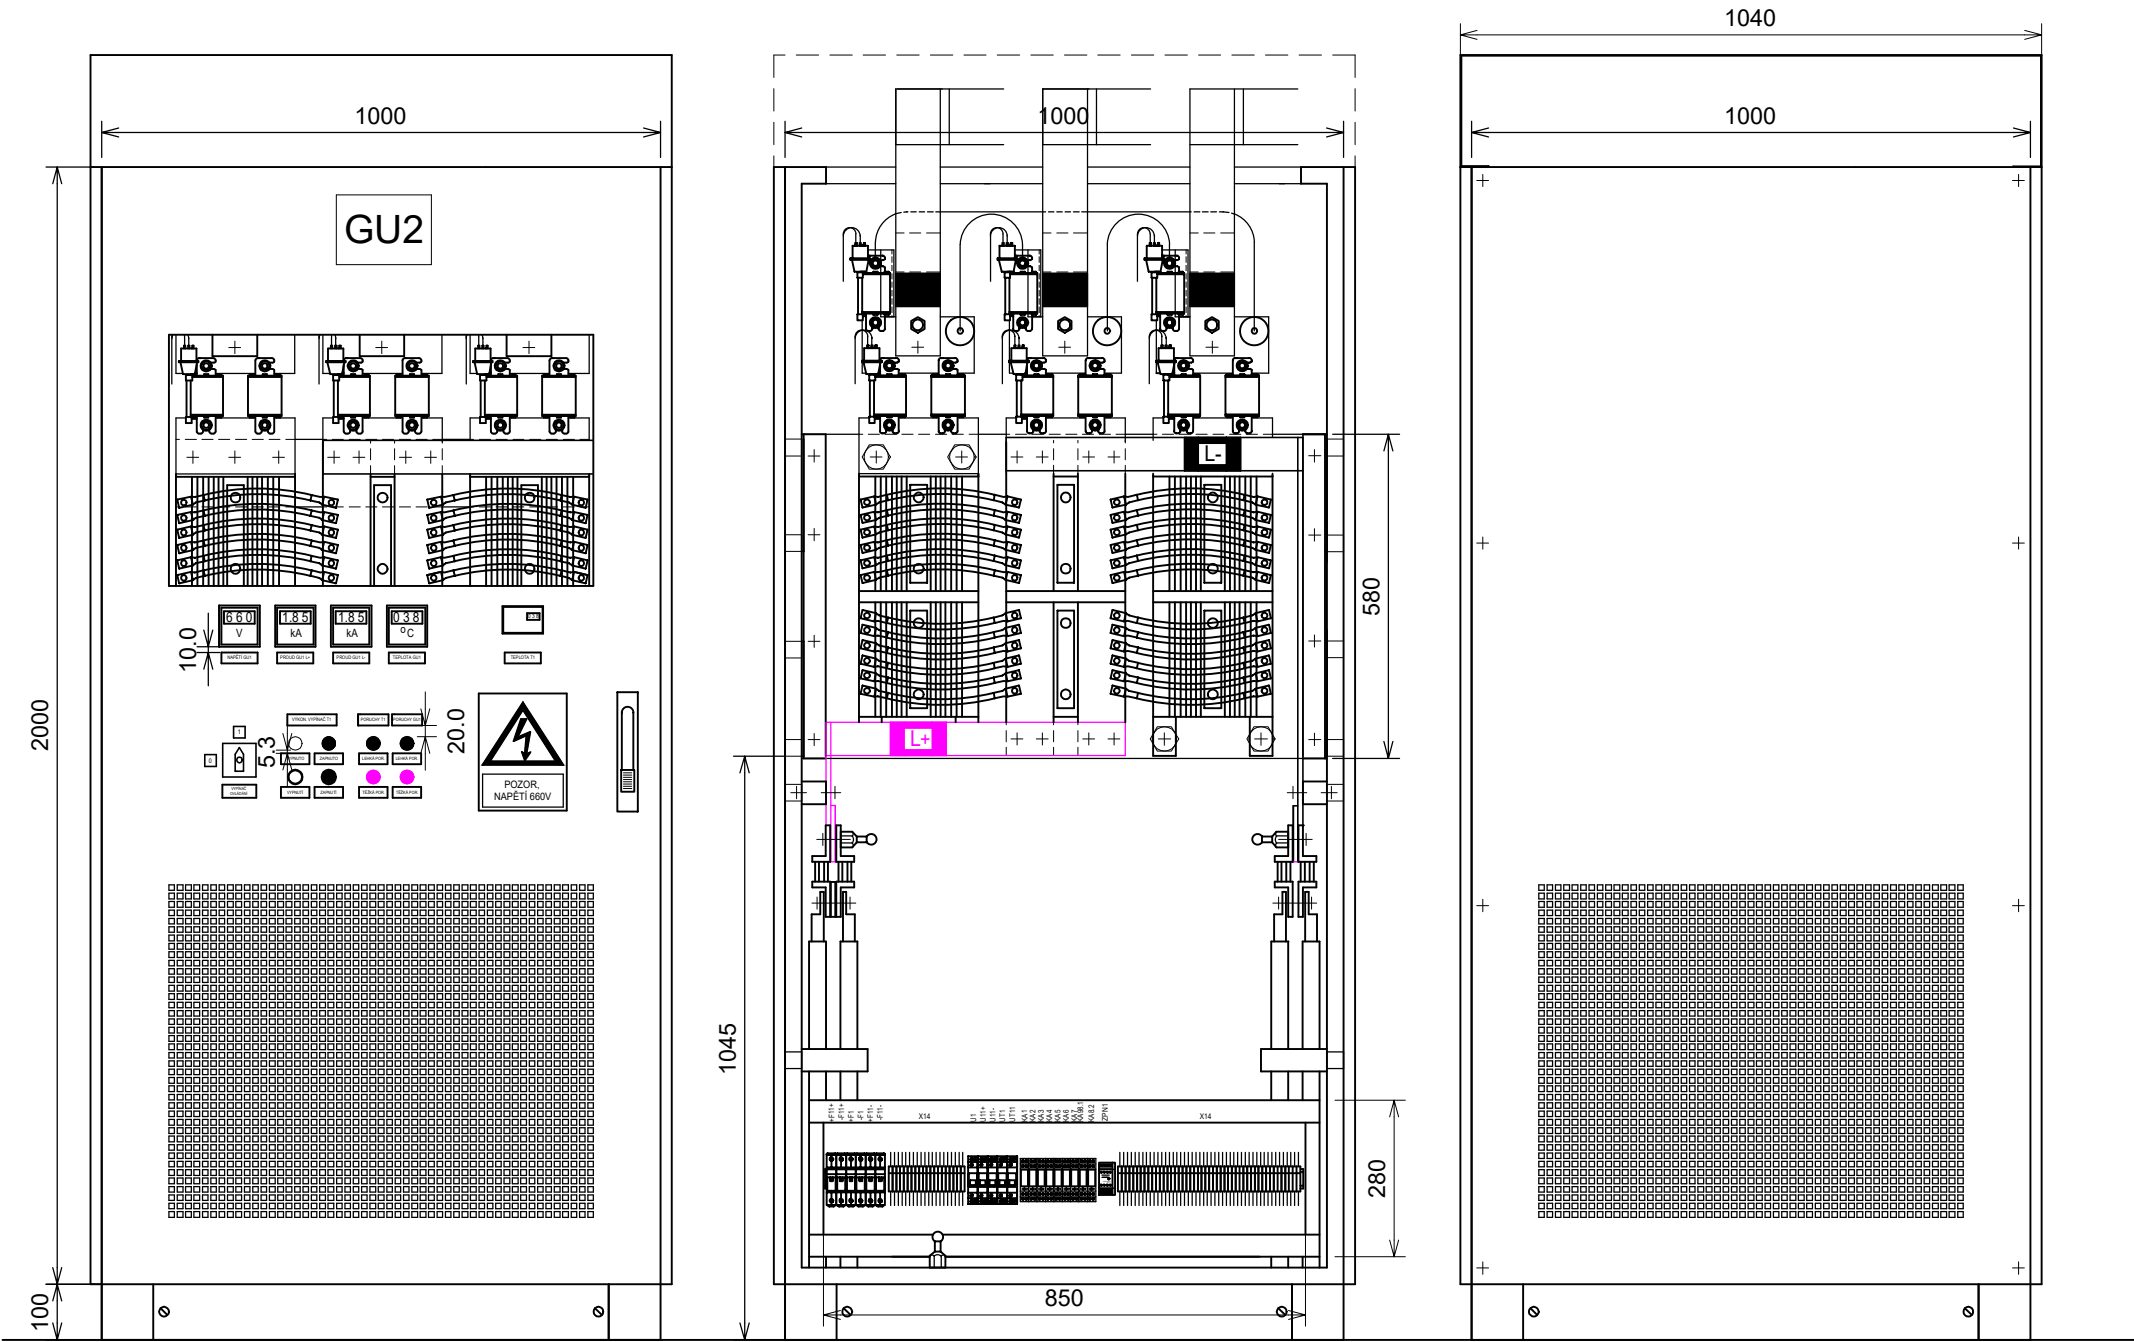

ČELNÍ POHLED

USPOŘÁDÁNÍ PŘÍSTROJŮ VE SKŘINI

ZADNÍ KRYT

Měřítko:	Stupeň PD:	DPS	Autorizoval:	Ing. Rudinská	a	Provedl:		Datum:		
—	Datum:	08/2022	Odp. projektant:	Ing. Kostelenec	b					
	Název *.dwg:	DPOevrGU	Zpracoval:	Ing. Kostelenec	c					
Investor:	DPO, a.s.		Název stavby: Částečná rekonstrukce měničny Sokolská USM XII							
 ENPRO Energo s.r.o. Sokolská 137/45, 757 01 Valašská Meziříčí IČ: 286 28 250 DIČ: CZ28628250 Projektová kancelář Ostrava			Č. stavby:		Formát:	A4–6	D2	PS01 – Technologie 660 V		
			Název výkresu:					Č. výkresu:		
			Pohled na usměrňovač "GUxy"					21–0423–005		