


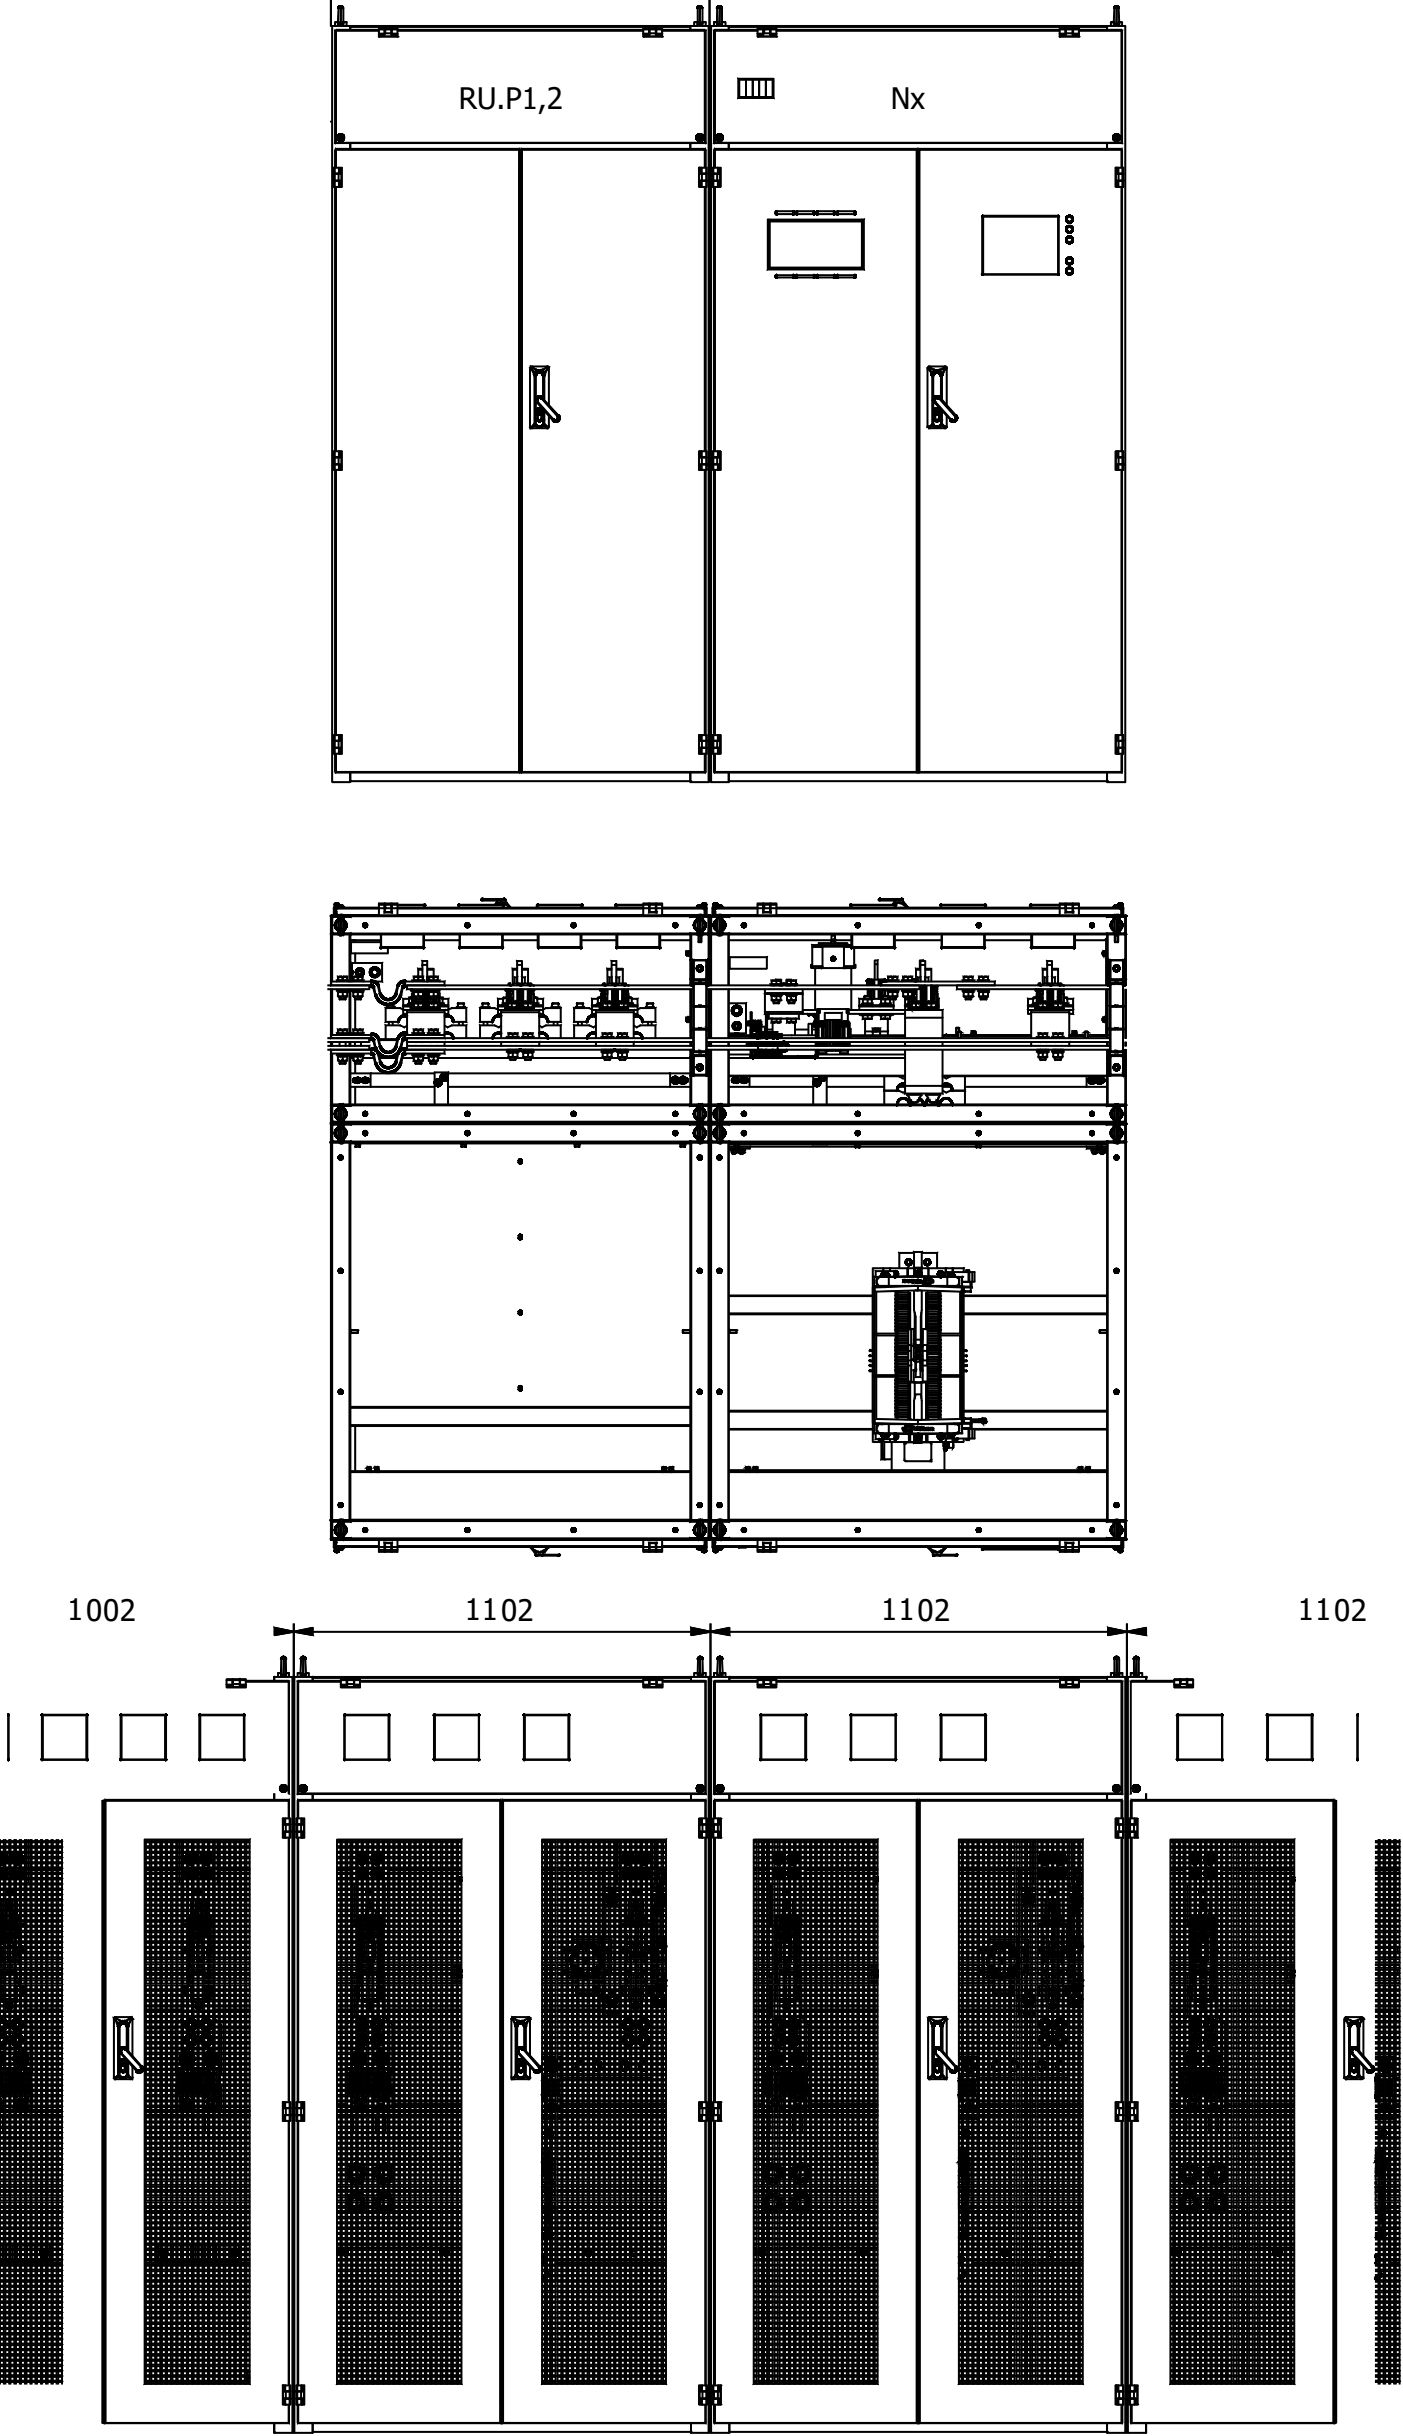

Měřítka: /	Stupeň PD:	DPS	Autorizoval:	Ing. Rudinská	Změny: a b c	Provedl:	Datum:
	Datum:	08/2022	Odp. projektant:	Ing. Kostelenec			
	Název *.dwg:	DPOevnN	Zpracoval:	Ing. Kostelenec			
Investor:	DPO, a.s.		Název stavby: Částečná rekonstrukce měřírny Sokolská USM XII				
 ENPRO ENergo ENPRO Energo s.r.o. Sokolská 137/45, 757 01 Valašské Meziříčí IČ: 286 28 250 DIČ: CZ28628250 Projektová kancelář Ostrava			Č. stavby:	Formát:	A4-6	D2	PS01 – Technologie 660 V
			Název výkresu:				Č. výkresu:
			Pohledy na rozvaděče "Nx" a RU.P1,2				21-0423-006