




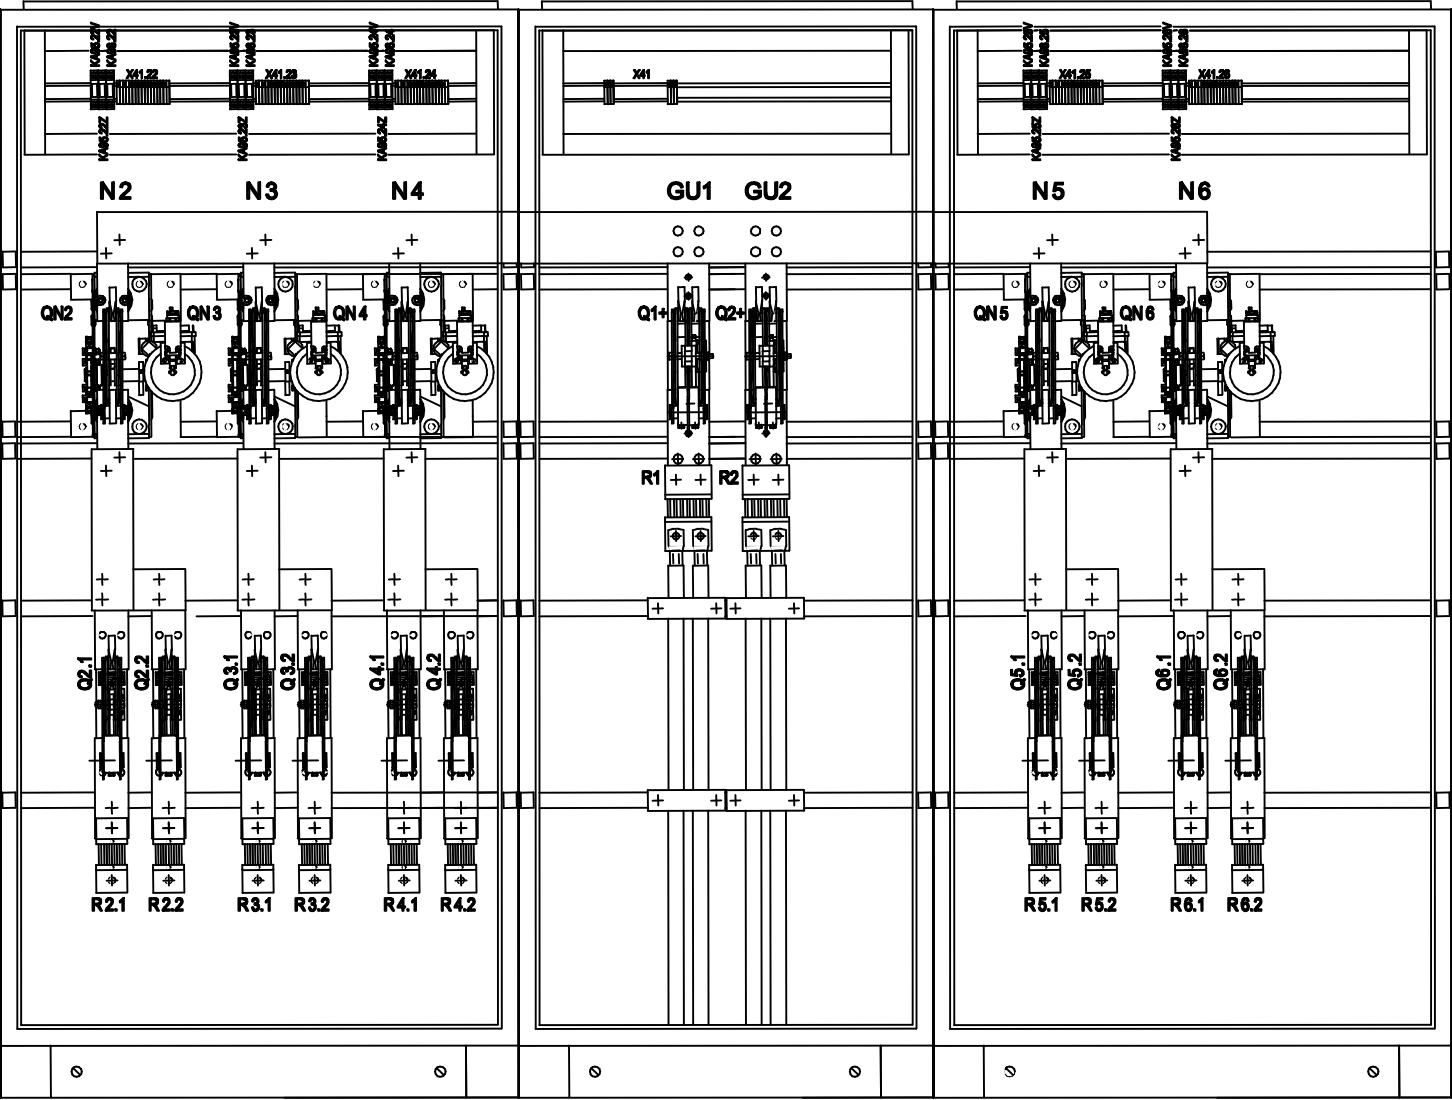

Měřítka: /	Stupeň PD:	DPS	Autorizoval:	Ing. Rudinská	Změny: a b c	Provedl:	Datum:			
	Datum:	01/2023	Odp. projektant:	Ing. Kostelenec						
	Název *.dwg:	DPORUZ	Zpracoval:	Ing. Kostelenec						
Investor:	DPO, a.s.		Název stavby: Částečná rekonstrukce měřírny Sokolská USM XII							
 ENPRO Energo ENPRO Energo s.r.o. Sokolská 137/45, 757 01 Valašské Meziříčí IČ: 286 28 250 DIČ: CZ28628250 Projektová kancelář Ostrava			Č. stavby:		Formát:	A4-6	D2	PS01 – Technologie 660 V		
			Název výkresu:					Č. výkresu:		
			Rozvaděč RUZ.x uspořádání vybavení skříní					21-0423-096		

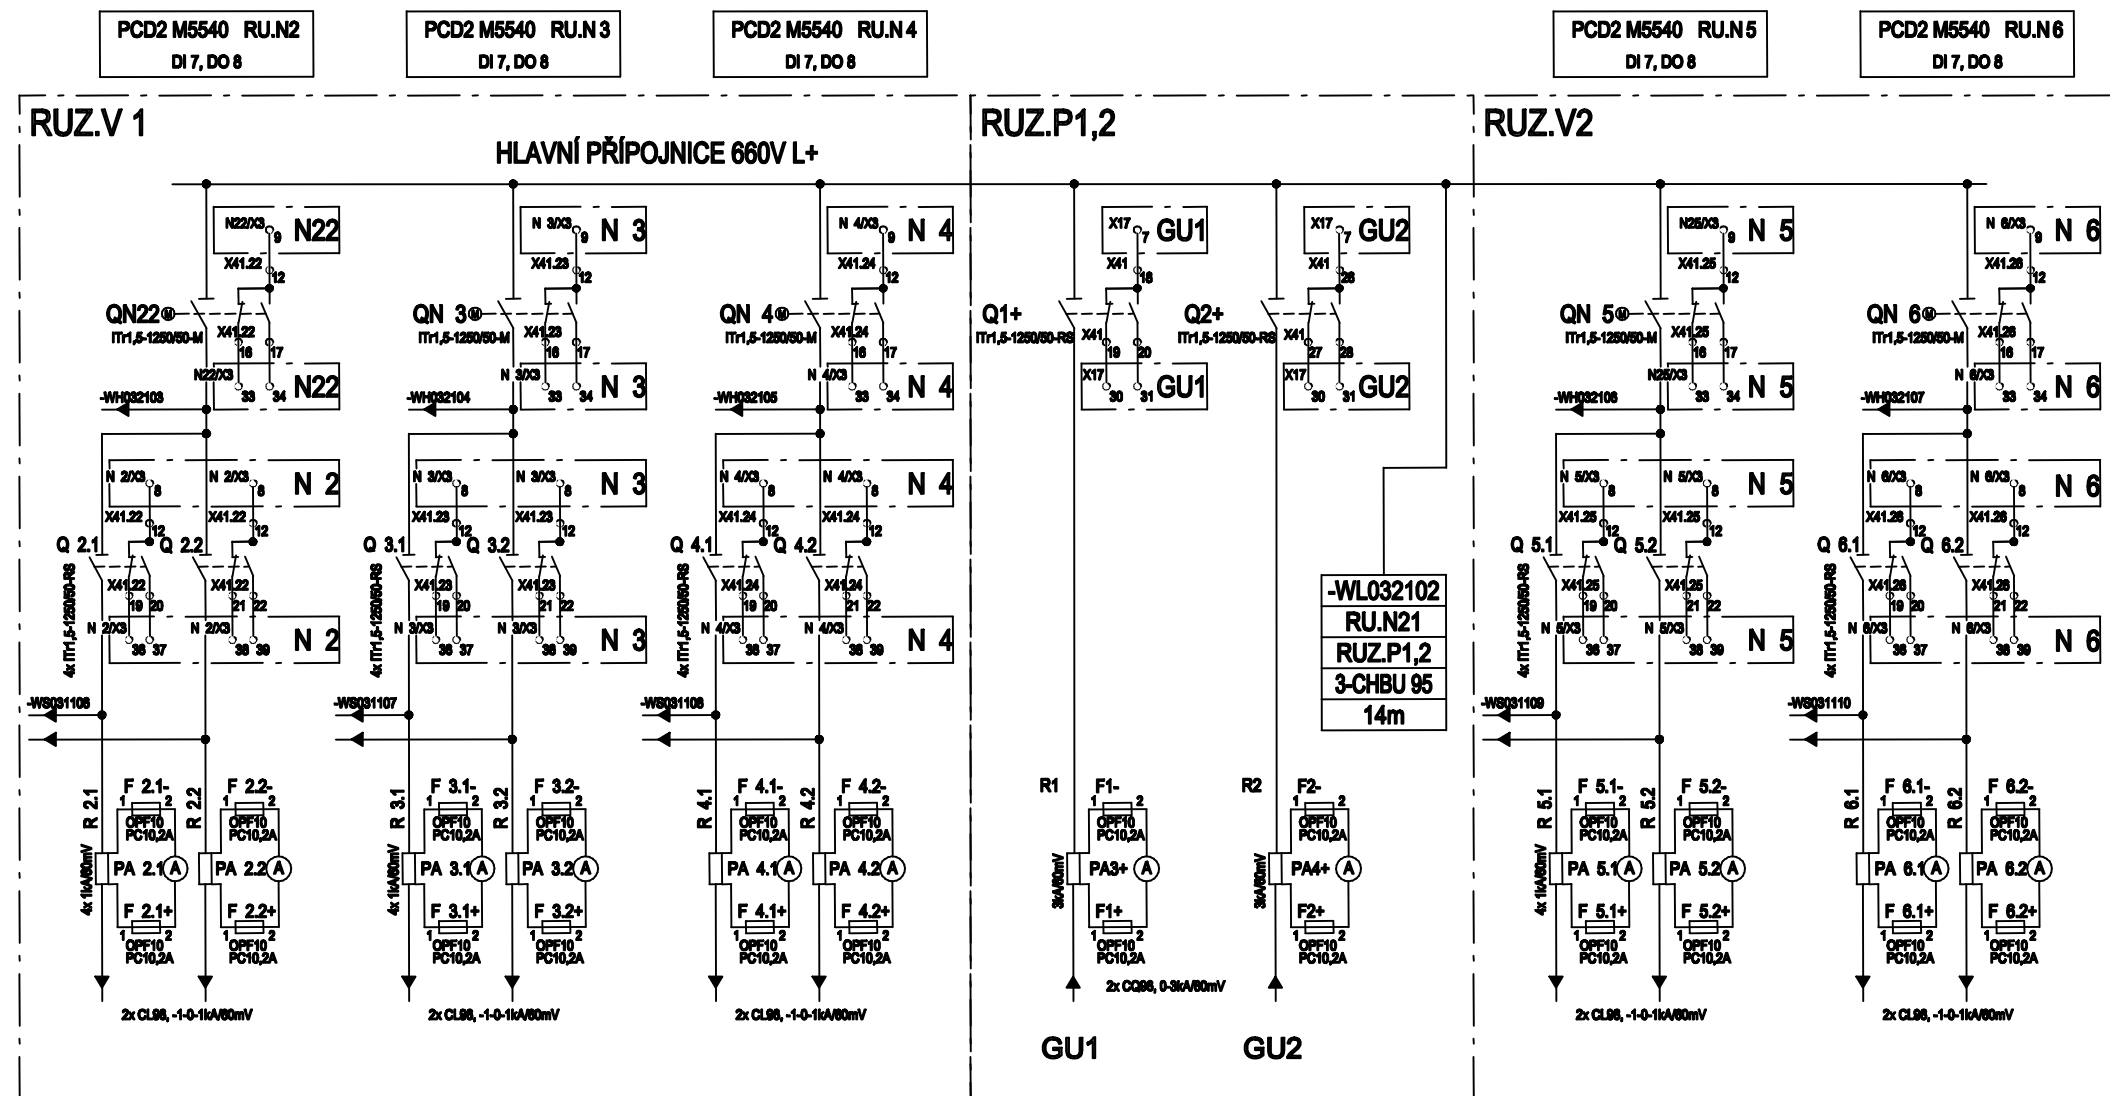

Měřítka: /	Stupeň PD:	DPS	Autorizoval:	Ing. Rudinská	Změny: a b c	Provedl: 	Datum: 	
	Datum:	01/2023	Odp. projektant:	Ing. Kostelenec				
	Název *.dwg:	DPORUZ	Zpracoval:	Ing. Kostelenec				
Investor:	DPO, a.s.		Název stavby: Částečná rekonstrukce měřírny Sokolská USM XII					
 ENPRO Energo ENPRO Energo s.r.o. Sokolská 137/45, 757 01 Valašské Meziříčí IČ: 286 28 250 DIČ: CZ28628250 Projektová kancelář Ostrava			Č. stavby:		Formát: A4–6	D2	PS01 – Technologie 660 V	
			Název výkresu:				Č. výkresu:	
			Rozvaděč RUZ.x přehledové schéma zapojení				21–0423–097	

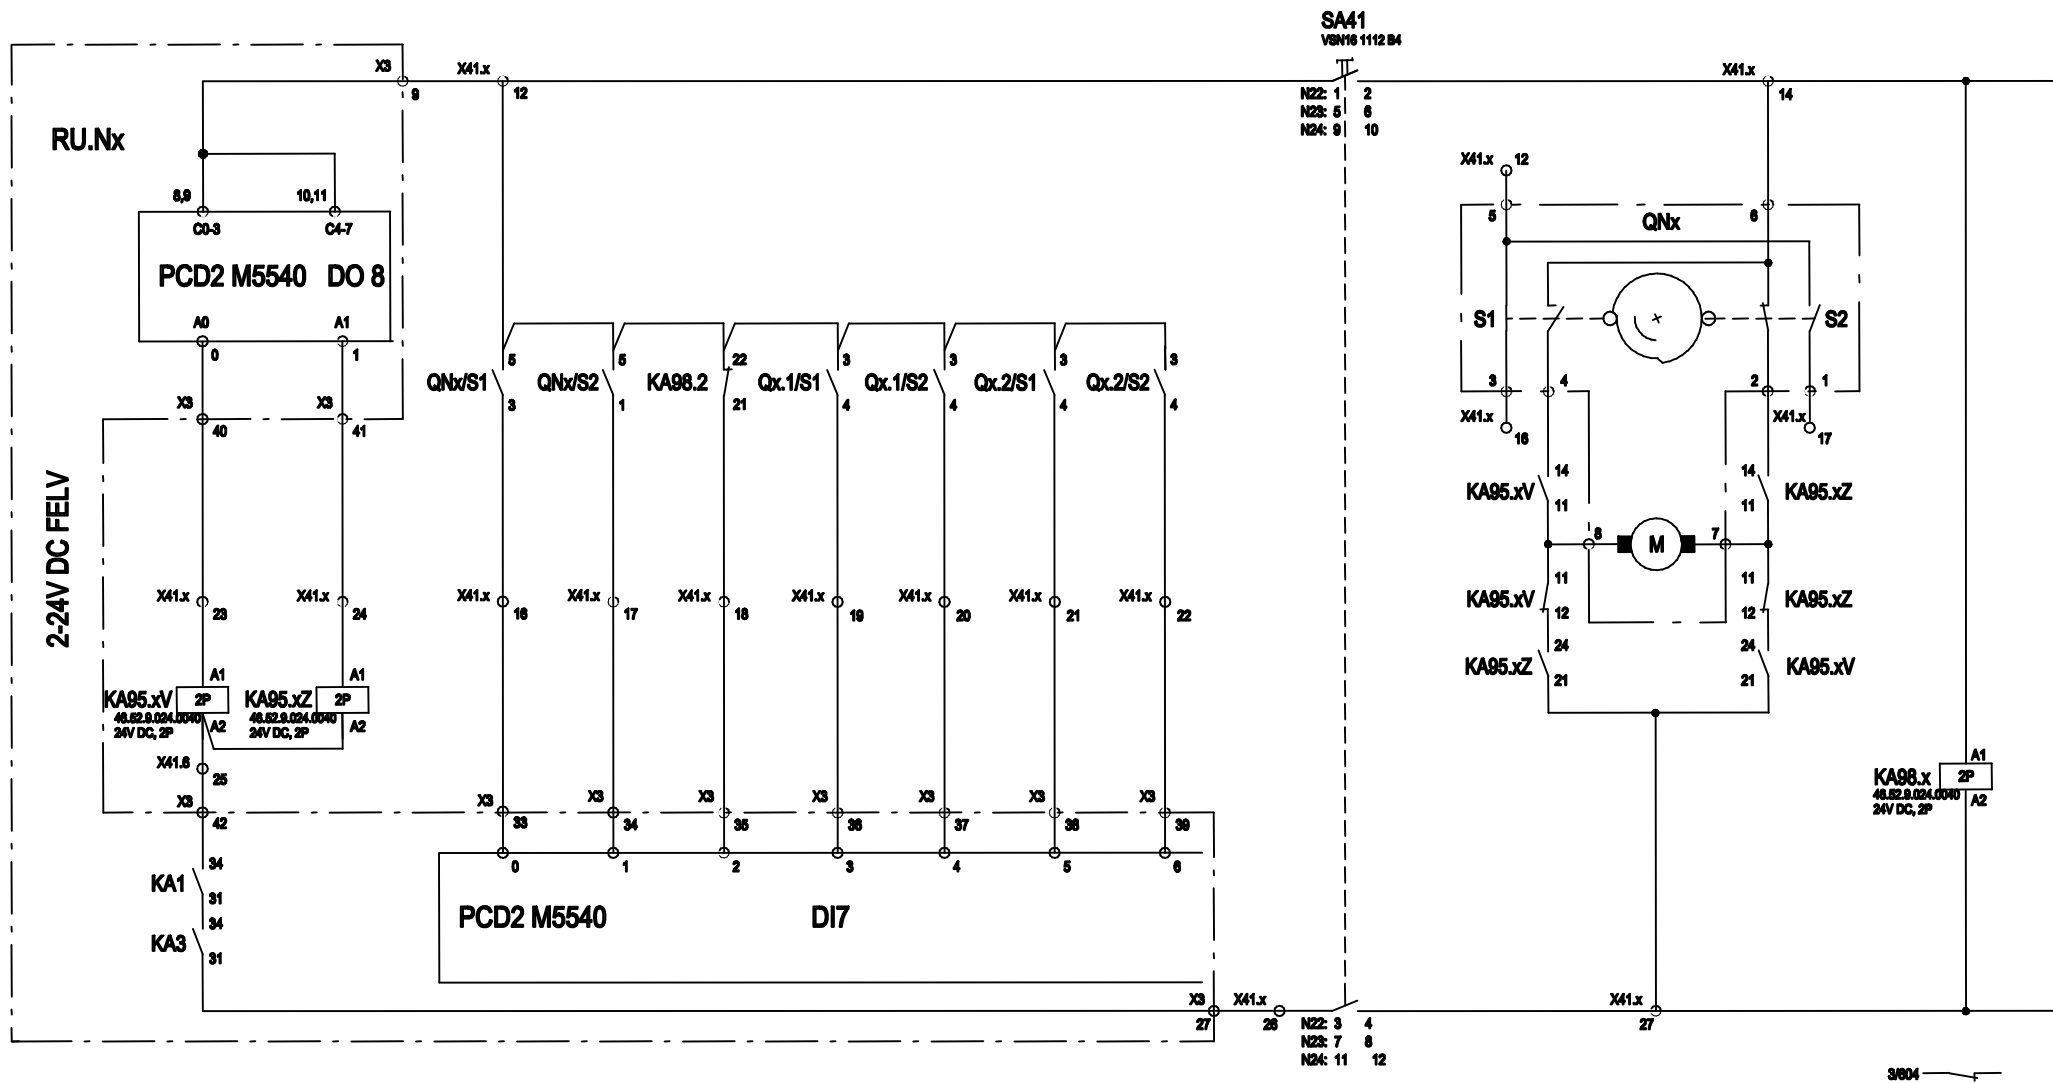

NAPÁJENÍ Z RU.Nx	VYPNUTÍ ODPOJOVAČE QNx Q38 Nx VYPNUT RV Nx VYPNUT	ZAPNUTÍ	MOT. ODPOJOVAČ QNx VYPNUT ZAPNUT	Z.P.N. QNx	ODPOJOVAČ Qx.1 VYPNUT ZAPNUT	ODPOJOVAČ Qx.2 VYPNUT ZAPNUT	VYPÍNAČ OVLÁDÁNÍ	SIG. VYPNUTÍ ODPOJOVAČE	MOTOR POHONU ODPOJOVAČE QNx	SIG. ZAPNUTÍ ODPOJOVAČE	Z.P.N. QNx
---------------------	--	---------	--	------------	------------------------------------	------------------------------------	---------------------	----------------------------	--------------------------------	----------------------------	------------

Měřítko: /	Stupeň PD:	DPS	Autorizoval:	Ing. Rudinská	Změny: a b c	Provedl:	Datum:			
	Datum:	01/2023	Odp. projektant:	Ing. Kostelenec						
	Název *.dwg:	DPORUZ	Zpracoval:	Ing. Kostelenec						
Investor:	DPO, a.s.		Název stavby: Částečná rekonstrukce měřírny Sokolská USM XII							
 ENPRO Energo ENPRO Energo s.r.o. Sokolská 137/45, 757 01 Valašské Meziříčí IČ: 286 28 250 DIČ: CZ28628250 Projektová kancelář Ostrava			Č. stavby:		Formát:	A4–6	D2	PS01 – Technologie 660 V		
			Název výkresu:					Č. výkresu:		
			Okruhy 24 V DC ovládání mot. pohonu Qx					21–0423–098		

