

A

B

C

D

1


2

3

4

B
→

ŘEZ B - B

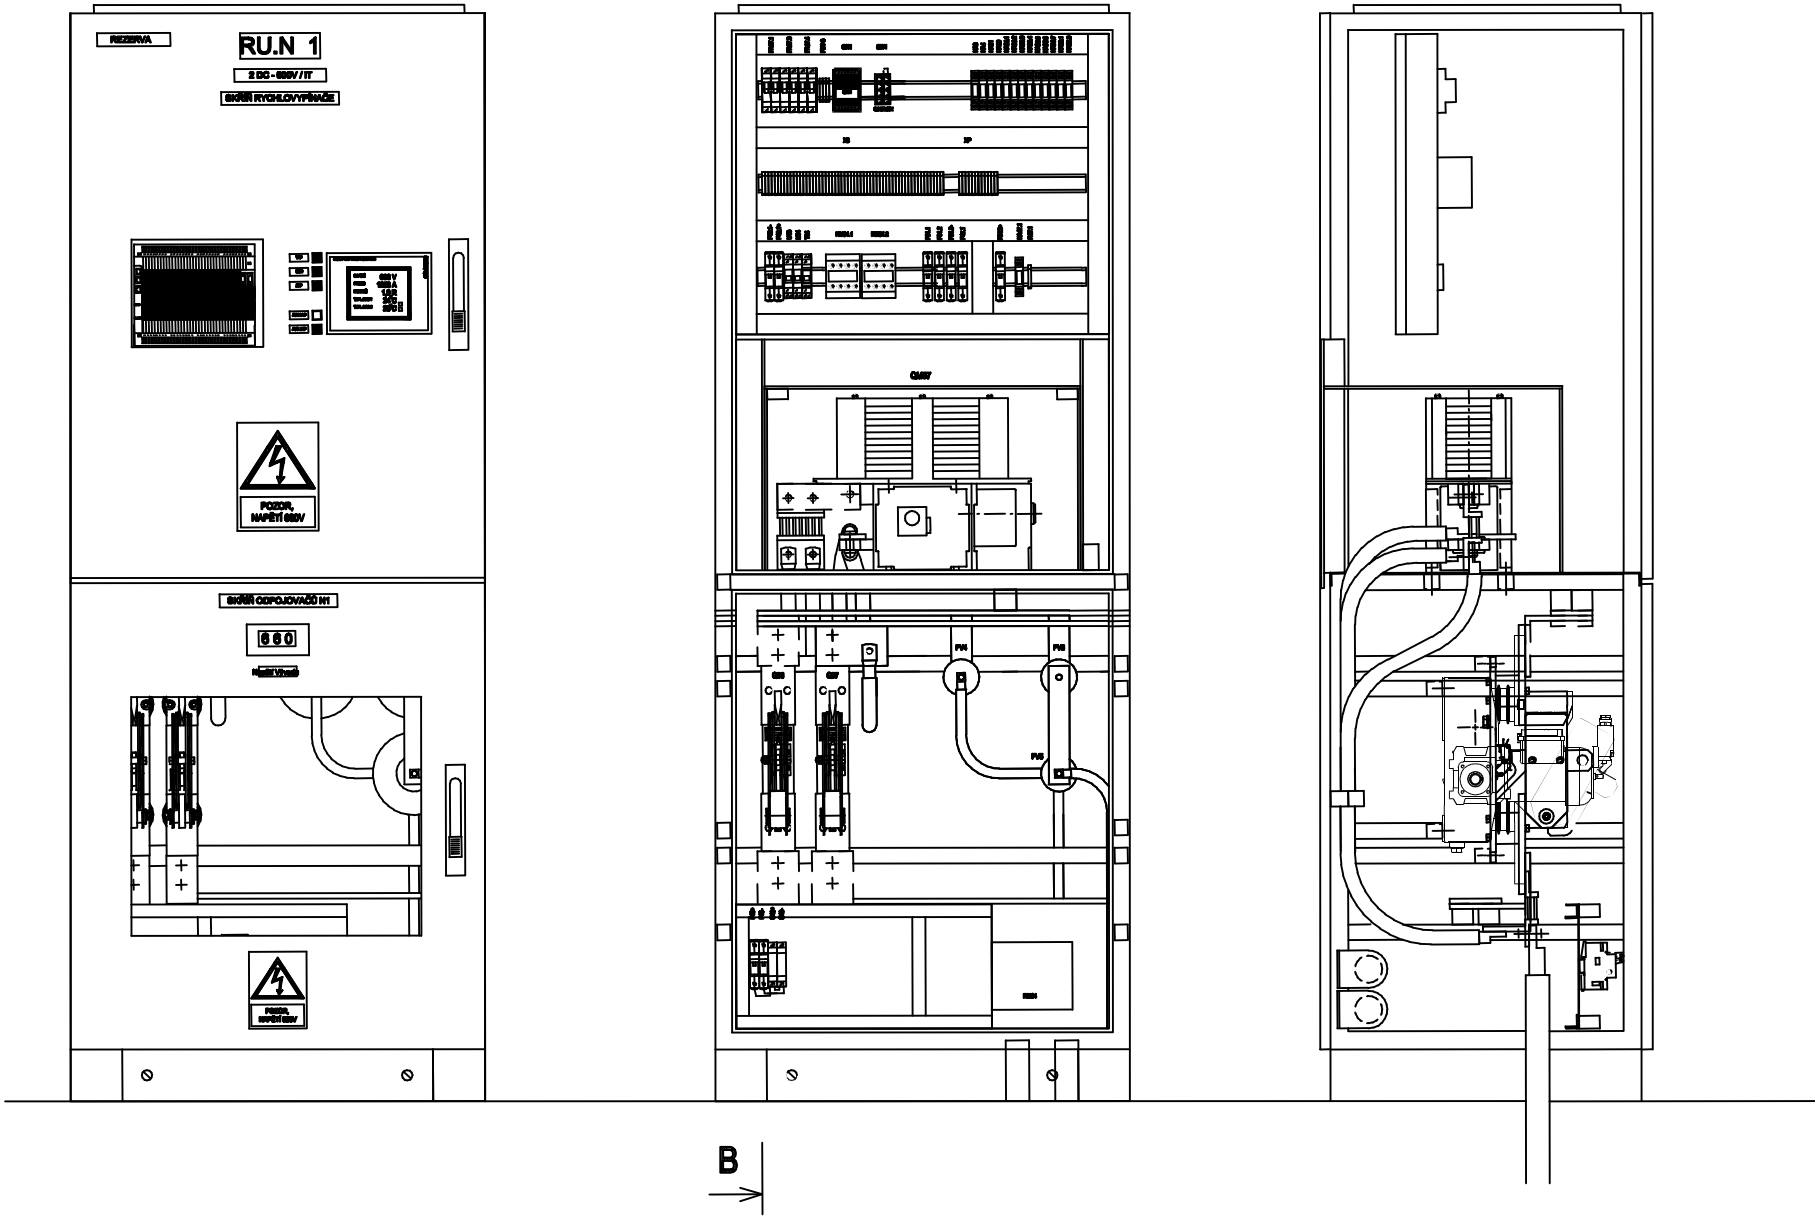

B
→


Měřítko: /	Stupeň PD:	DPS	Autorizoval:	Ing. Rudinská	Změny: a b c	Provedl: _____ _____ _____	Datum: _____ _____ _____	
	Datum:	12/2022	Odp. projektant:	Ing. Kostelenec				
	Název *.dwg:	DPOevjps	Zpracoval:	Ing. Kostelenec				
Investor:	DPO, a.s.		Název stavby: Částečná rekonstrukce měřírny Sokolská USM XII					
 ENPRO Energo ENPRO Energo s.r.o. Sokolská 137/45, 757 01 Valašské Meziříčí IČ: 286 28 250 DIČ: CZ28628250 Projektová kancelář Ostrava			Č. stavby:		Formát: A4–6	D2	PS01 – Technologie 660 V	
			Název výkresu:				Č. výkresu:	
			Mechanická sestava rozvaděče RU.N1				21–0423–125	

1

2

3

4

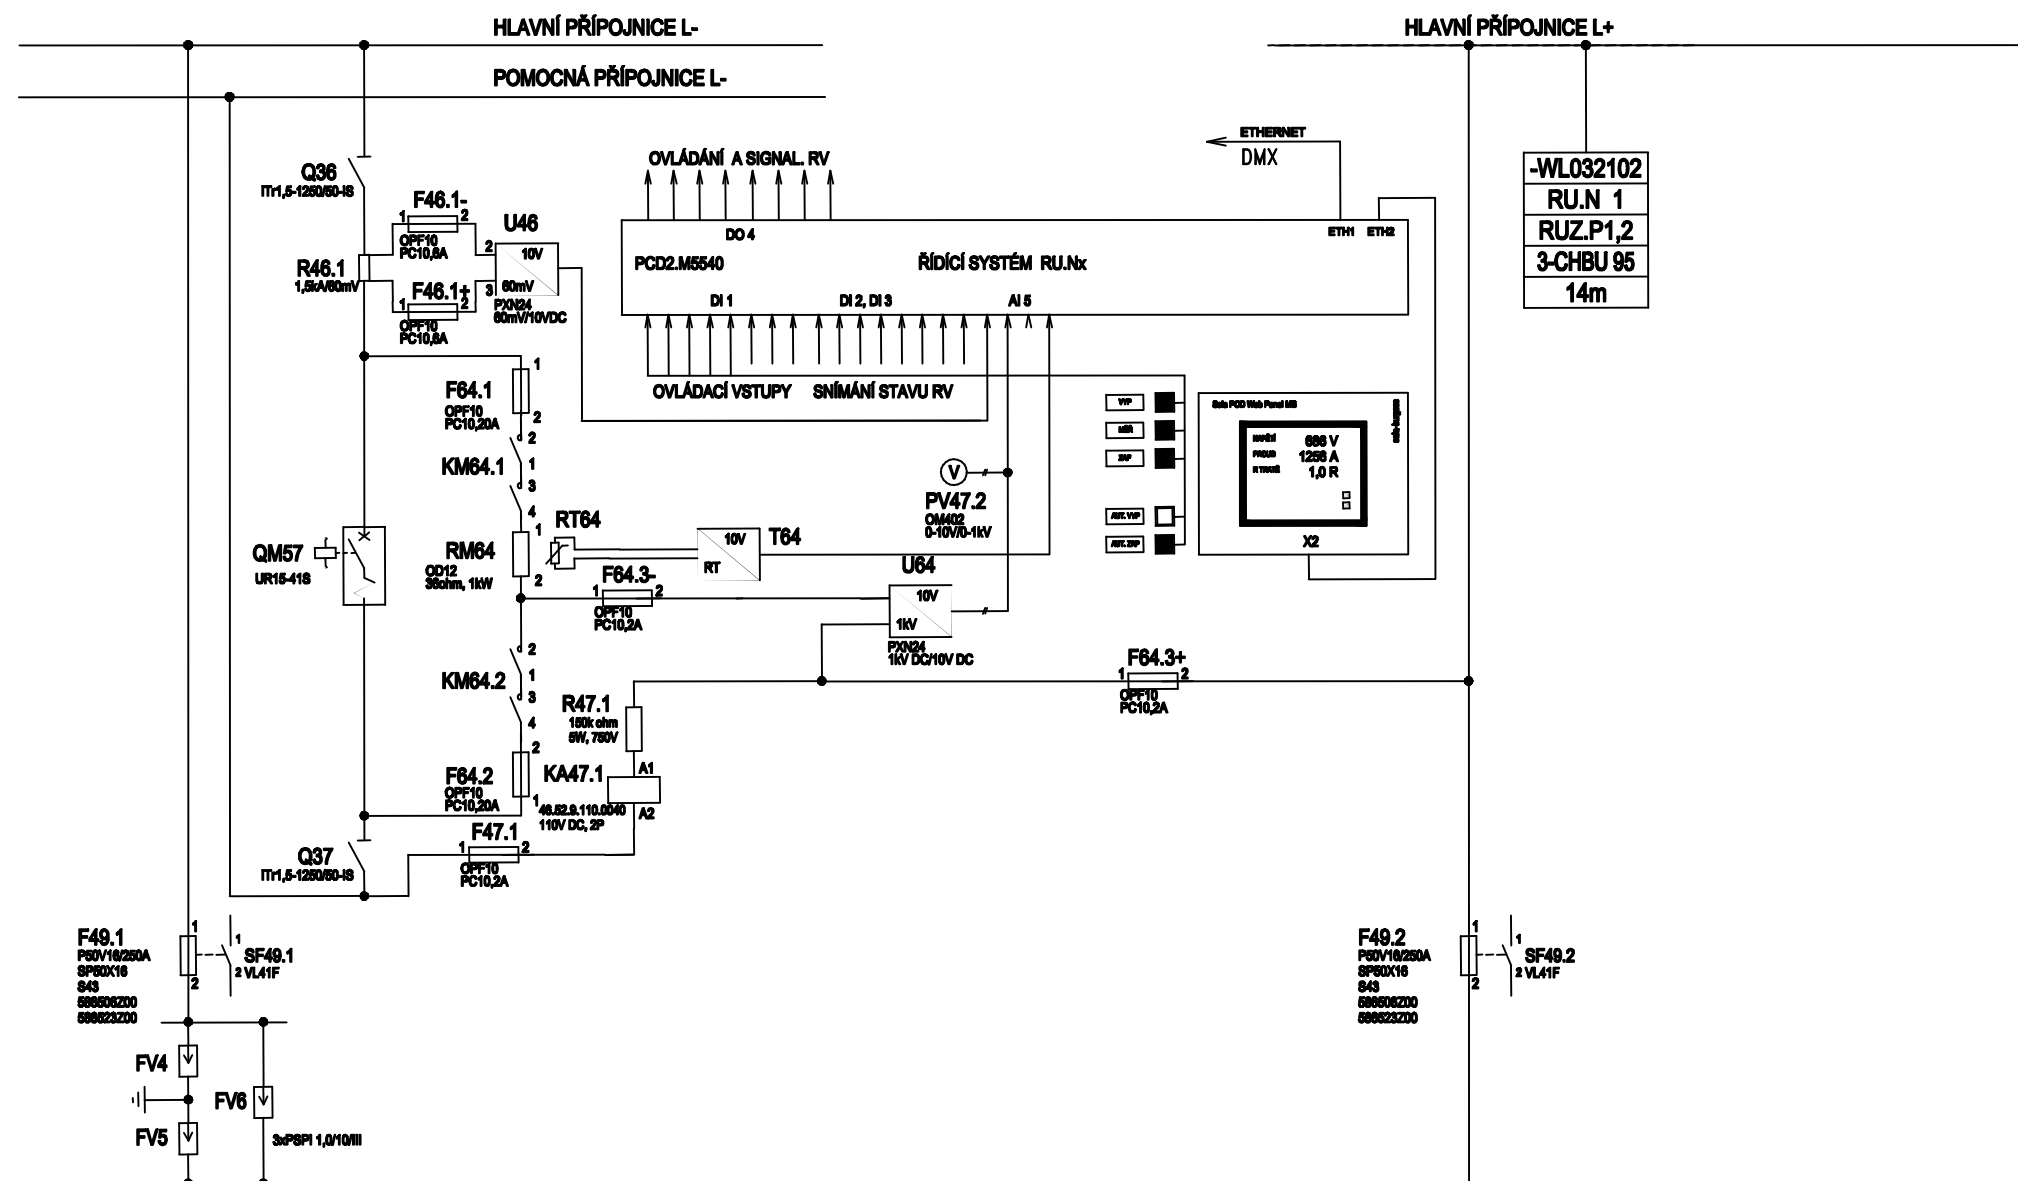

Měřítka: /	Stupeň PD:	DPS	Autorizoval:	Ing. Rudinská	Změny: a b c	Provedl:	Datum:
	Datum:	12/2022	Odp. projektant:	Ing. Kostelenec			
	Název *.dwg:	DPOevjps	Zpracoval:	Ing. Kostelenec			
Investor:	DPO, a.s.		Název stavby: Částečná rekonstrukce měřírny Sokolská USM XII				
ENPRO Energo ENPRO Energo s.r.o. Sokolská 137/45, 757 01 Valašské Meziříčí IČ: 286 28 250 DIČ: CZ28628250 Projektová kancelář Ostrava			Č. stavby:	Formát:	A4–6	D2	PS01 – Technologie 660 V
			Název výkresu:				Č. výkresu:
			Přehledové schéma rozvaděče RU.N1				21–0423–126

1

2

3



4

A

B

C

D

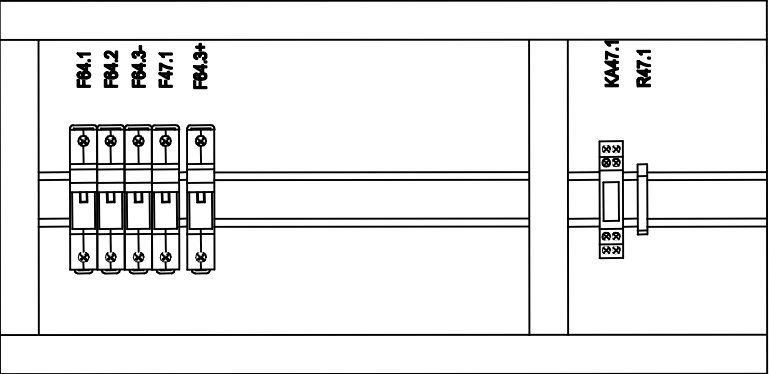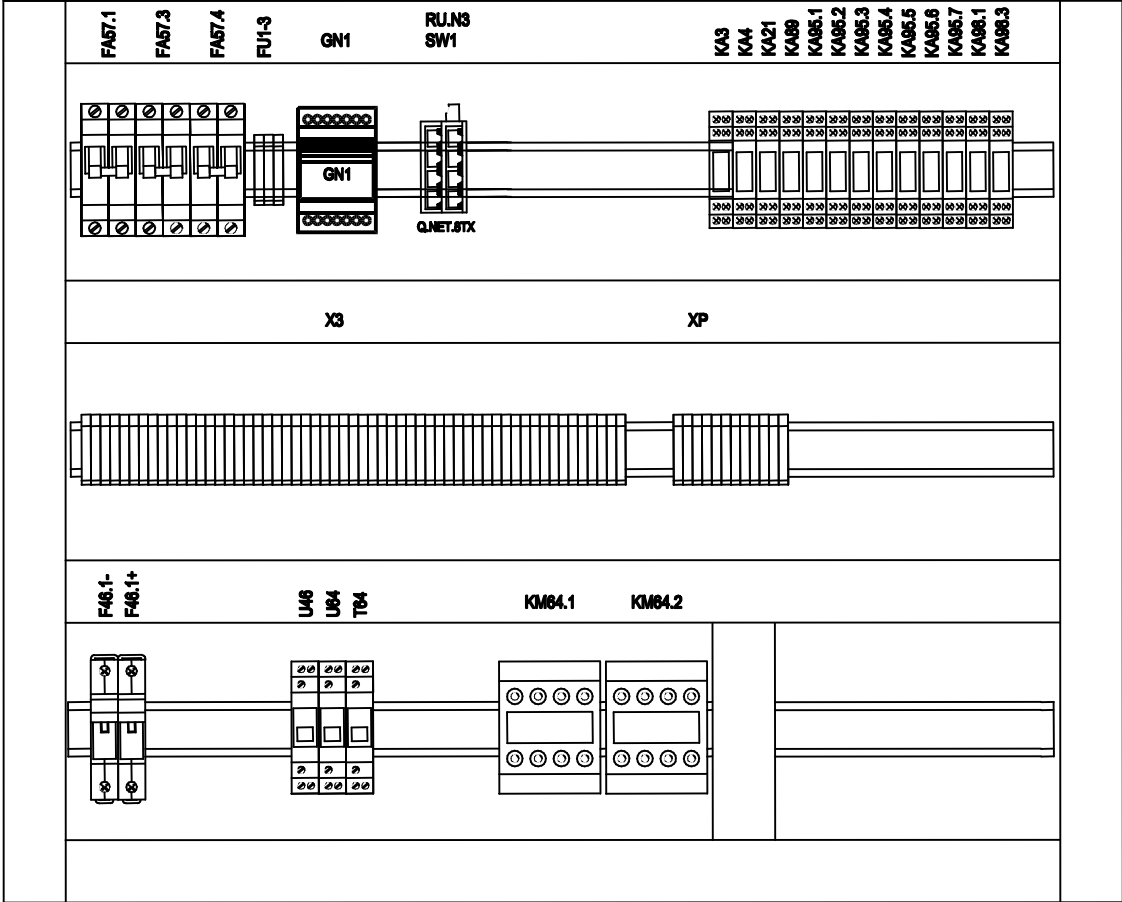


Měřítka: /	Stupeň PD:	DPS	Autorizoval:	Ing. Rudinská	Změny: a b c	Provedl: _____	Datum: _____	
	Datum:	12/2022	Odp. projektant:	Ing. Kostelenec				
	Název *.dwg:	DPOevjps	Zpracoval:	Ing. Kostelenec				
Investor:	DPO, a.s.		Název stavby: Částečná rekonstrukce měřírny Sokolská USM XII					
 ENPRO Energo ENPRO Energo s.r.o. Sokolská 137/45, 757 01 Valašské Meziříčí IČ: 286 28 250 DIČ: CZ28628250 Projektová kancelář Ostrava			Č. stavby:		Formát: A4–6	D2	PS01 – Technologie 660 V	
			Název výkresu: Mechanická sestava přístrojů rozvaděče RU.N1				Č. výkresu: 21–0423–127	

1

2

3

4

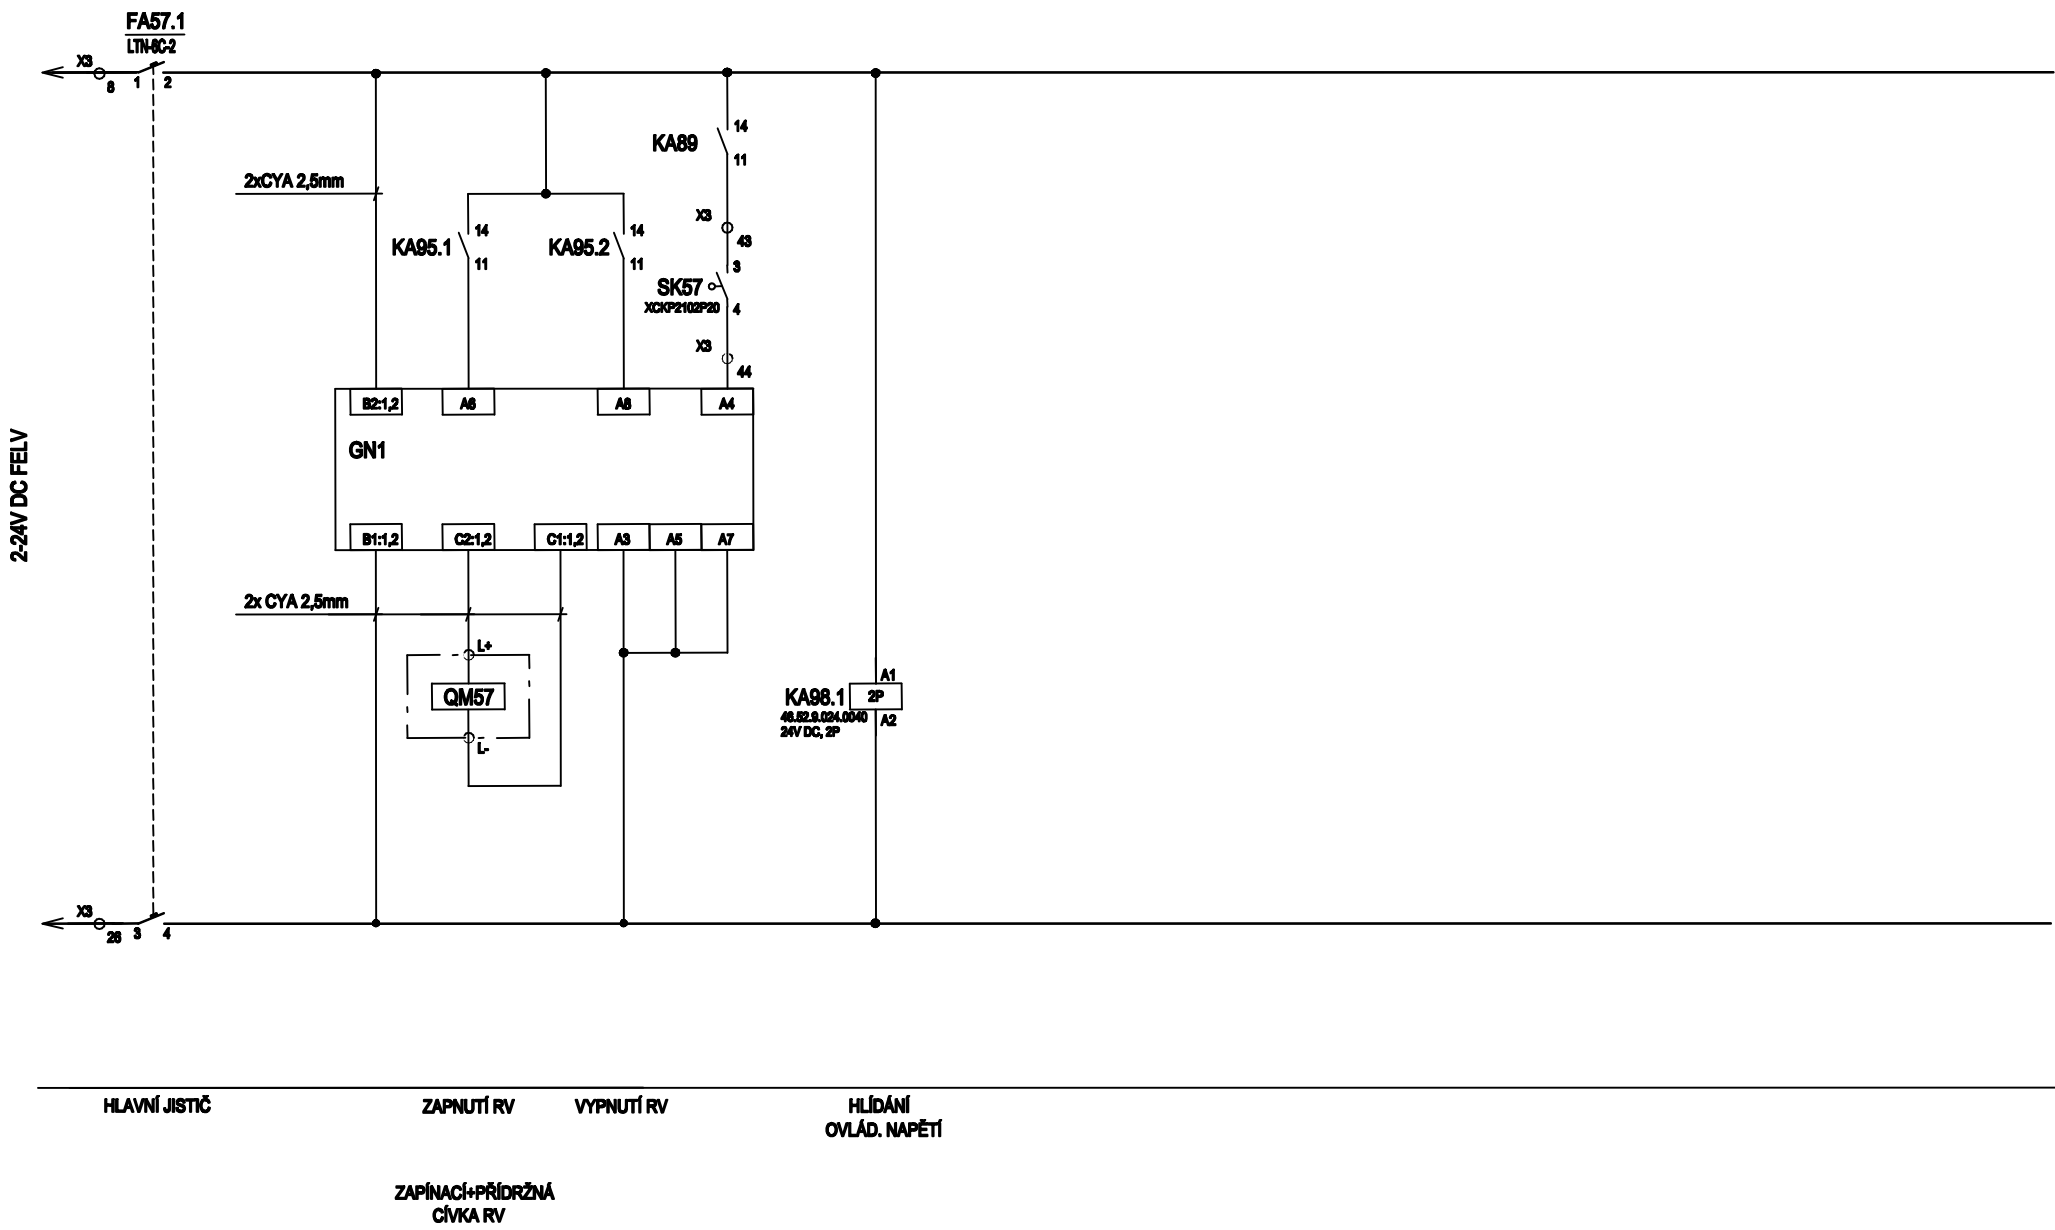

Měřítko: /	Stupeň PD:	DPS	Autorizoval:	Ing. Rudinská	Změny: a b c	Provedl: _____ _____ _____	Datum: _____ _____ _____	
	Datum:	12/2022	Odp. projektant:	Ing. Kostelenec				
	Název *.dwg:	DPOevjps	Zpracoval:	Ing. Kostelenec				
Investor:	DPO, a.s.		Název stavby: Částečná rekonstrukce měřírny Sokolská USM XII					
 ENPRO Energo ENPRO Energo s.r.o. Sokolská 137/45, 757 01 Valašské Meziříčí IČ: 286 28 250 DIČ: CZ28628250 Projektová kancelář Ostrava			Č. stavby:		Formát: A4–6	D2	PS01 – Technologie 660 V	
			Název výkresu:				Č. výkresu:	
			Okruhy 24 V DC ovl. RV				21–0423–128	


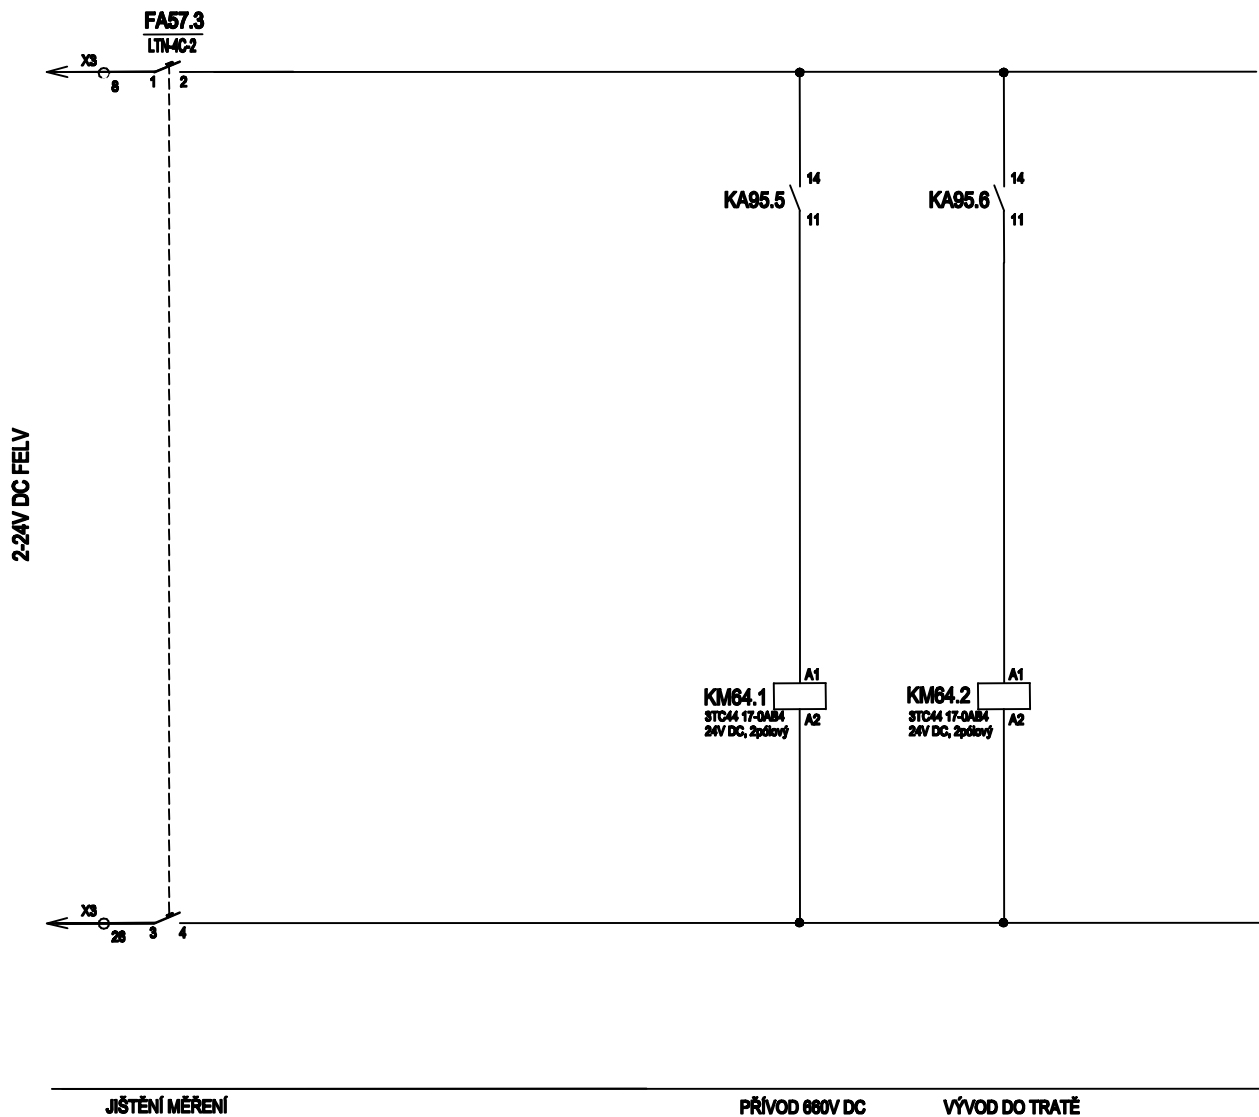


DIAGRAM FUNKCÍ STYKAČŮ MĚŘENÍ

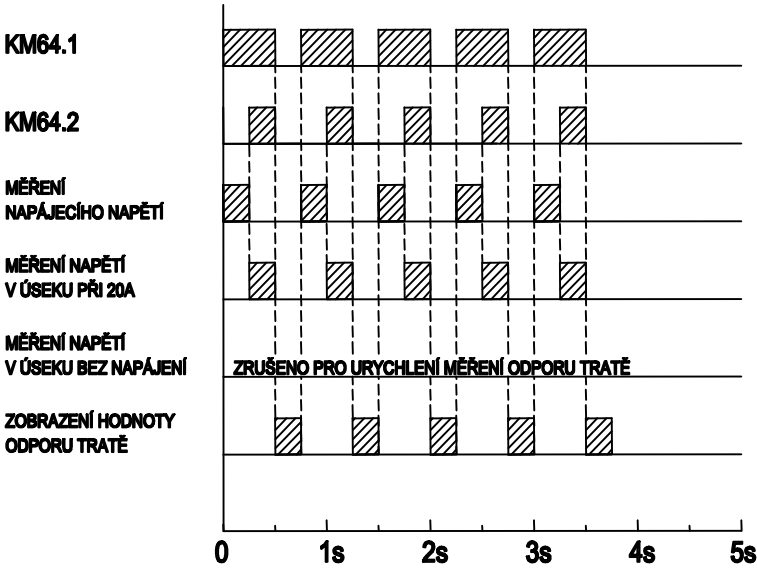


Měřítko: /	Stupeň PD:	DPS	Autorizoval:	Ing. Rudinská	Změny: a b c	Provedl: _____	Datum: _____	
	Datum:	12/2022	Odp. projektant:	Ing. Kostelenec				
	Název *.dwg:	DPOevjps	Zpracoval:	Ing. Kostelenec				
Investor:	DPO, a.s.		Název stavby: Částečná rekonstrukce měřírny Sokolská USM XII					
 ENPRO Energo ENPRO Energo s.r.o. Sokolská 137/45, 757 01 Valašské Meziříčí IČ: 286 28 250 DIČ: CZ28628250 Projektová kancelář Ostrava			Č. stavby:		Formát: A4–6	D2	PS01 – Technologie 660 V	
			Název výkresu:				Č. výkresu:	
			Okruhy 24 V DC měření odporu tratě				21–0423–129	

1

2


3

4

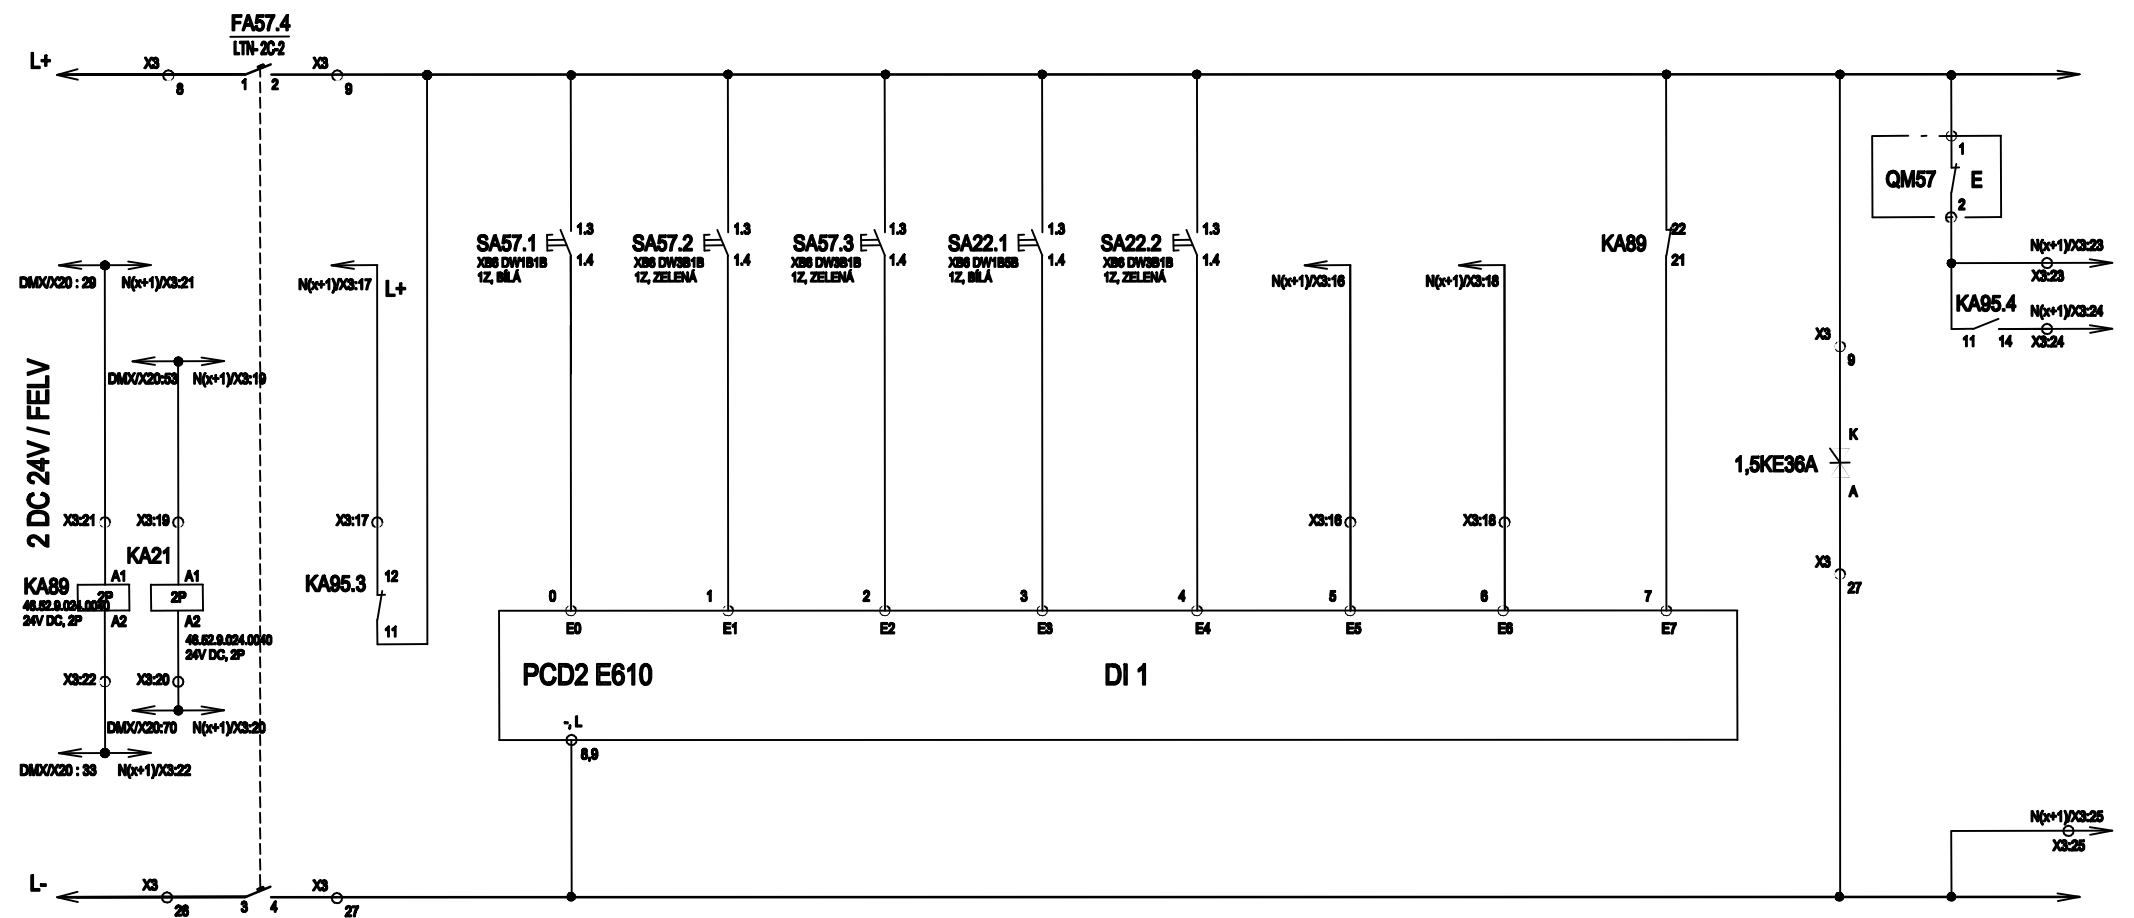


ZEM. OCHR. + NOUZ. VYP.	JIŠTĚNÍ	VYPNUTÍ RV	START MĚŘENÍ	ZAPNUTÍ RV	VYPNUTÍ AUTOMATIKY	ZAPNUTÍ AUTOMATIKY	VYPNUTÍ RV Z JINÉHO NAPÁJEČE	ZAPNUTÍ RV	ZEM. OCHR. + NOUZ. VYP.	PŘEPĚTOVÁ OCHRANA	REZERVA VYPNUTÁ IMPULZ "VYP."
Ovládací Místně - Dálkově											

Měřítka: /	Stupeň PD:	DPS	Autorizoval:	Ing. Rudinská	Změny: a b c	Provedl: 	Datum:
	Datum:	12/2022	Odp. projektant:	Ing. Kostelenec			
	Název *.dwg:	DPOevjps	Zpracoval:	Ing. Kostelenec			
Investor:	DPO, a.s.		Název stavby: Částečná rekonstrukce měnírny Sokolská USM XII				
 ENPRO Energo ENPRO Energo s.r.o. Sokolská 137/45, 757 01 Valašské Meziříčí IČ: 286 28 250 DIČ: CZ28628250 Projektová kancelář Ostrava			Č. stavby:	Formát:	A4–6	D2	PS01 – Technologie 660 V
			Název výkresu:				Č. výkresu:
			Okruhy 24 V DC ovládání RV DI1				21–0423–130

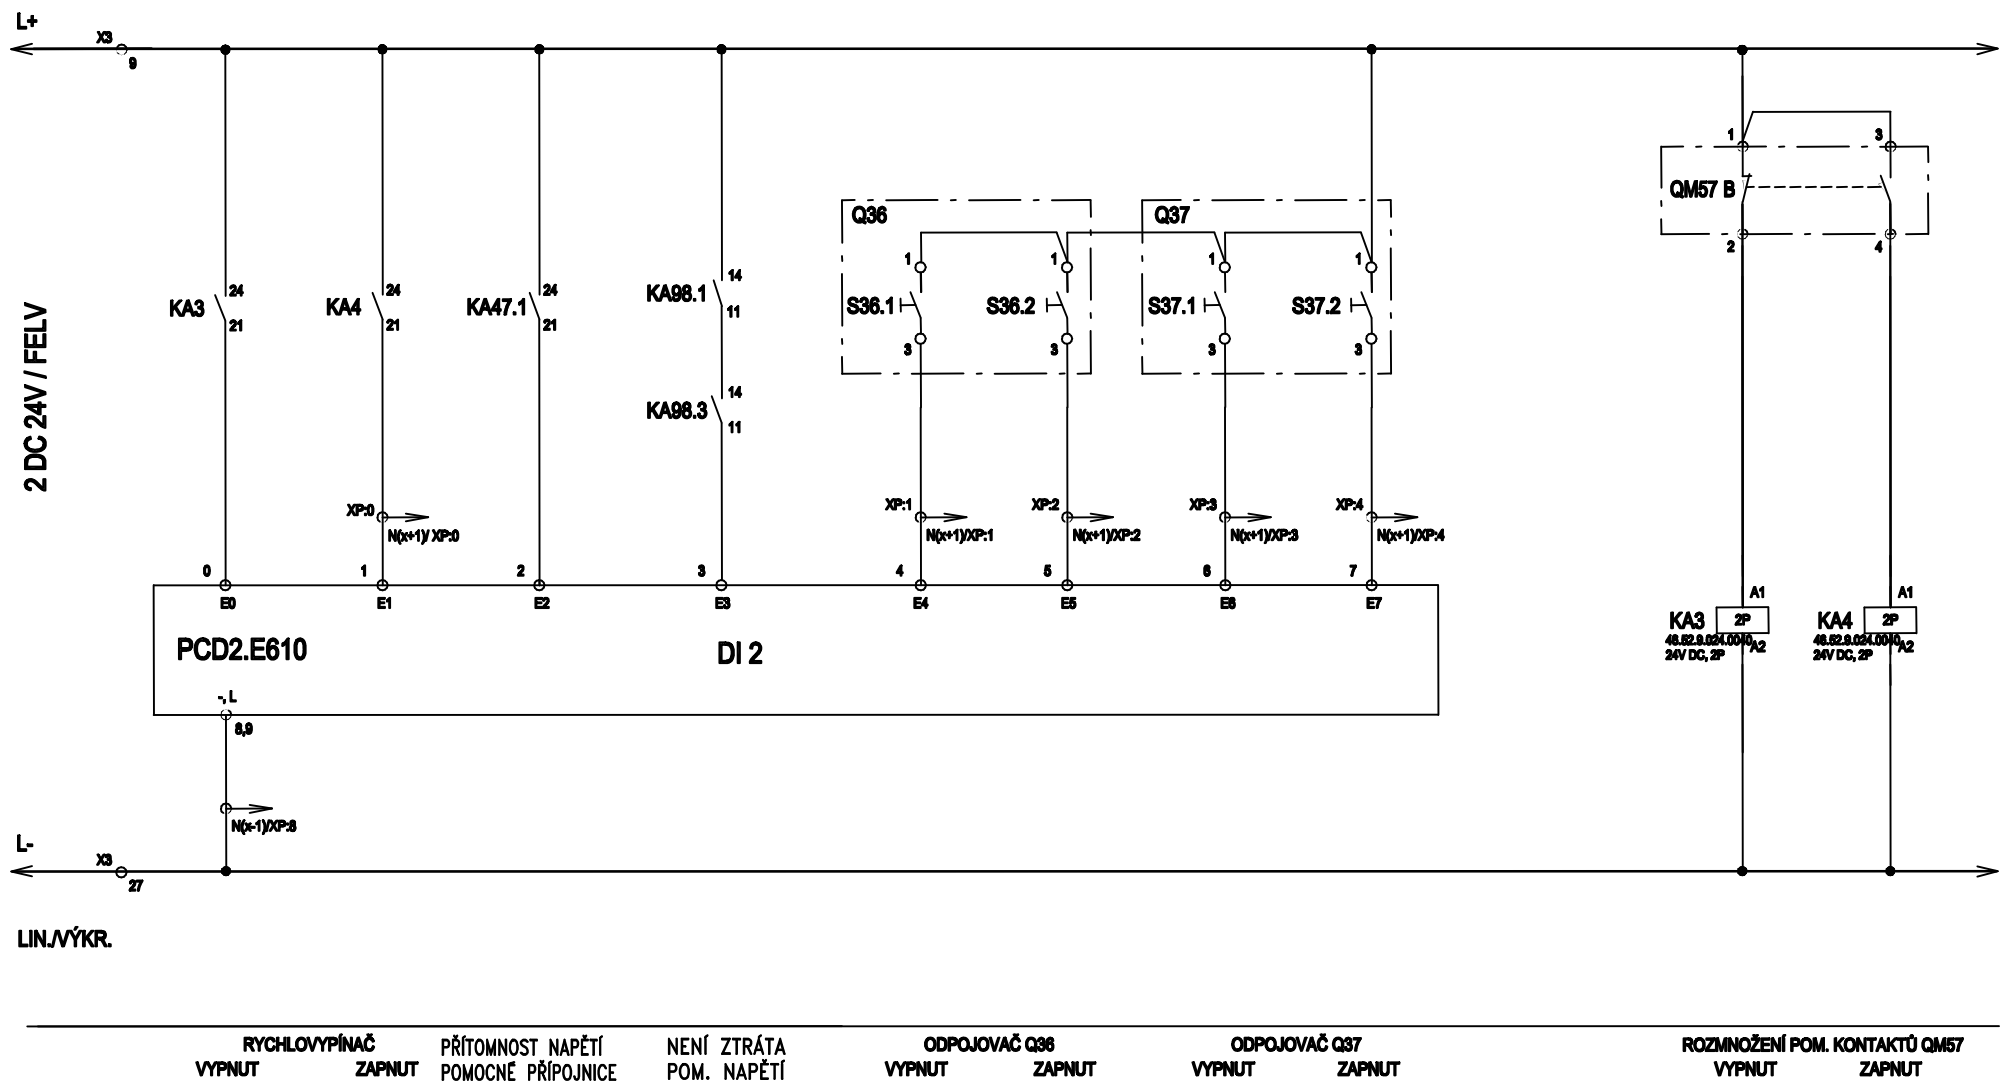

Měřítko: /	Stupeň PD:	DPS	Autorizoval:	Ing. Rudinská	Změny: a b c	Provedl: _____	Datum: _____	
	Datum:	12/2022	Odp. projektant:	Ing. Kostelenec				
	Název *.dwg:	DPOevjps	Zpracoval:	Ing. Kostelenec				
Investor:	DPO, a.s.		Název stavby: Částečná rekonstrukce měřírny Sokolská USM XII					
ENPRO Energo ENPRO Energo s.r.o. Sokolská 137/45, 757 01 Valašské Meziříčí IČ: 286 28 250 DIČ: CZ28628250 Projektová kancelář Ostrava			Č. stavby:	Formát: A4–6	D2	PS01 – Technologie 660 V		
			Název výkresu: Okruhy 24 V DC signalizace stavů RV DI2				Č. výkresu: 21–0423–131	

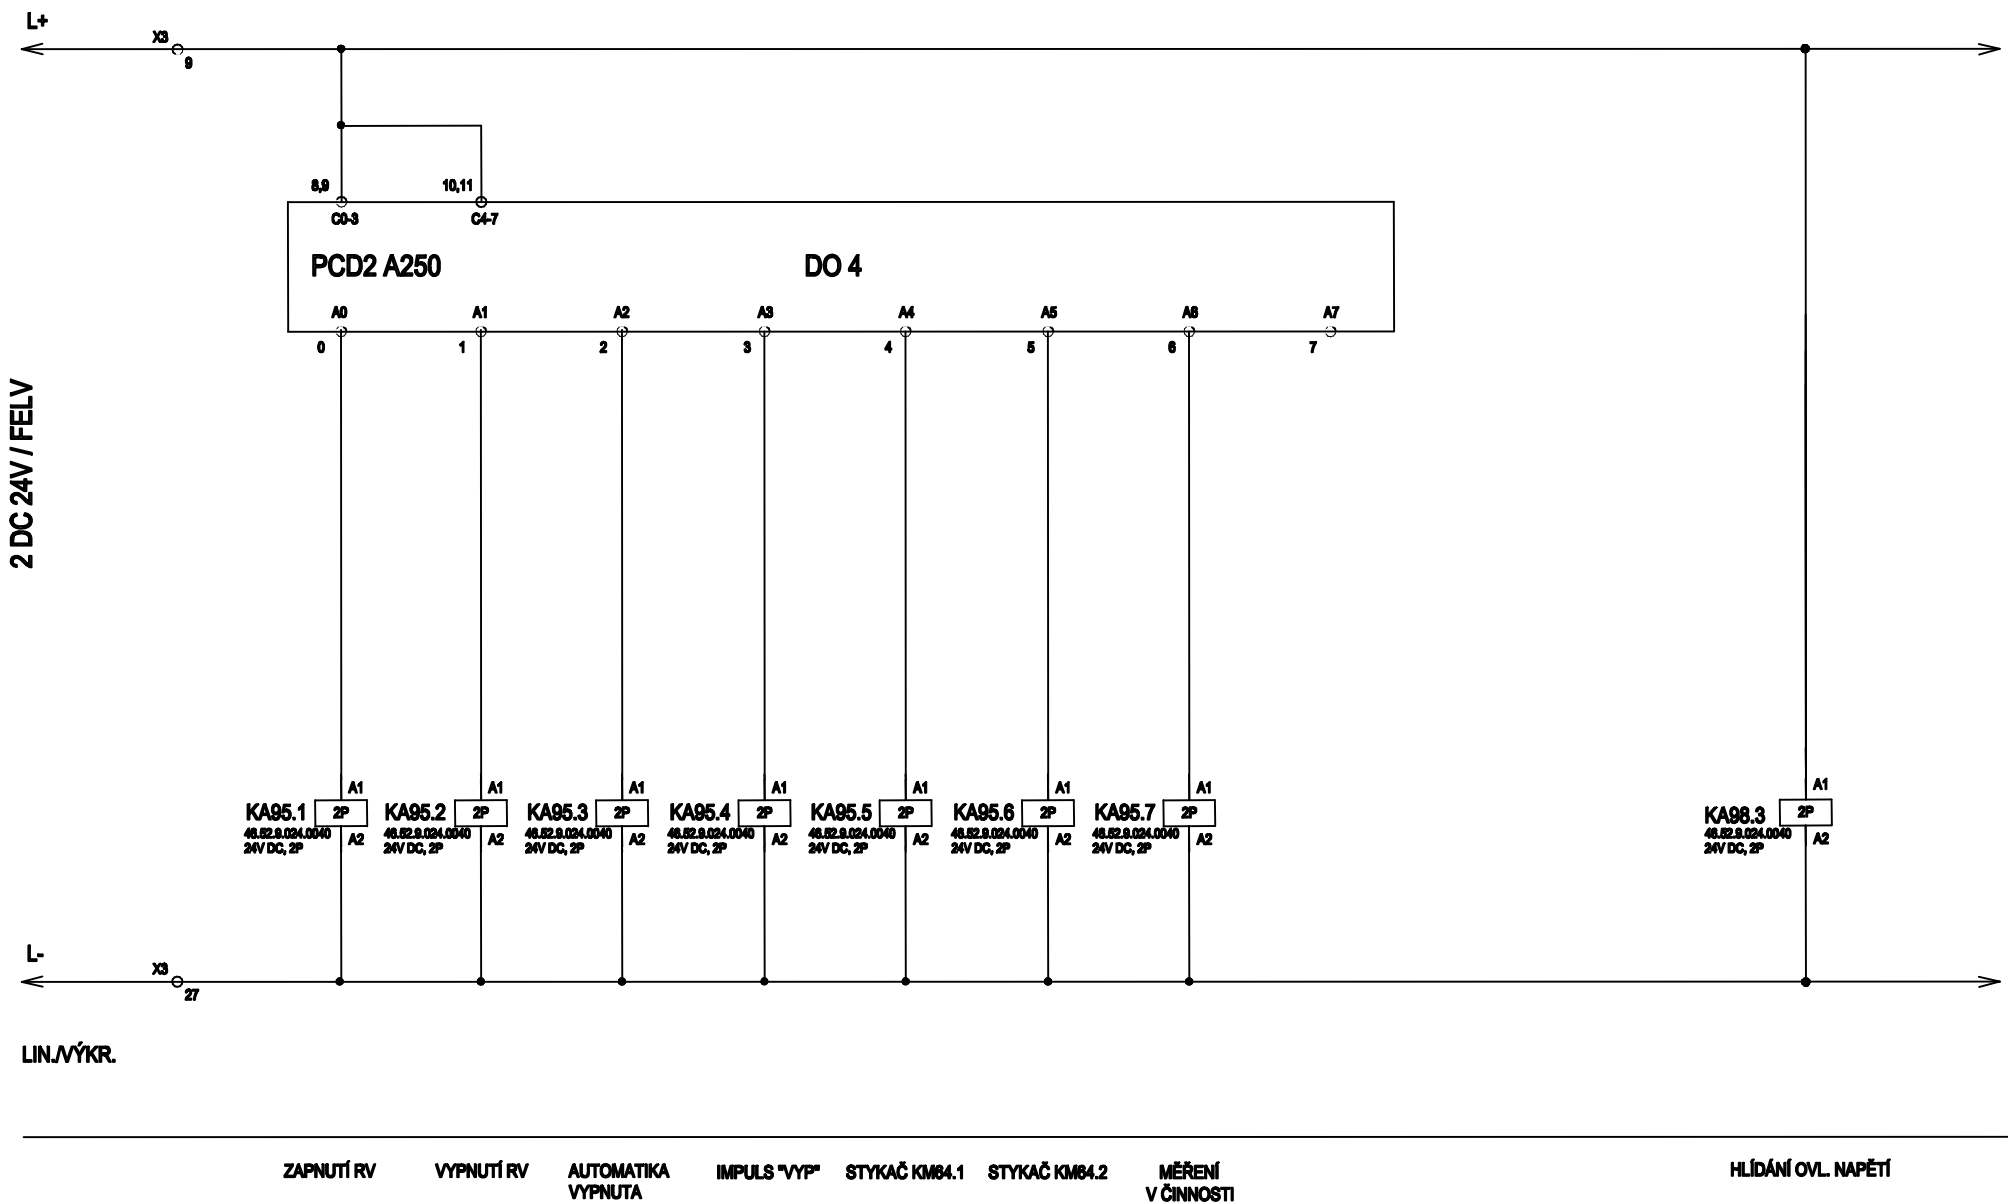


Měřítko: /	Stupeň PD:	DPS	Autorizoval:	Ing. Rudinská	Změny: a b c	Provedl:	Datum:			
	Datum:	12/2022	Odp. projektant:	Ing. Kostelenec						
	Název *.dwg:	DPOevjps	Zpracoval:	Ing. Kostelenec						
Investor:	DPO, a.s.		Název stavby: Částečná rekonstrukce měřírny Sokolská USM XII							
EE ENPRO Energo ENPRO Energo s.r.o. Sokolská 137/45, 757 01 Valašské Meziříčí IČ: 286 28 250 DIČ: CZ28628250 Projektová kancelář Ostrava			Č. stavby:		Formát:	A4–6	D2	PS01 – Technologie 660 V		
			Název výkresu:					Č. výkresu:		
			Okruhy 24 V DC řízení RV z ŘS D04					21–0423–133		

1

2

3

4

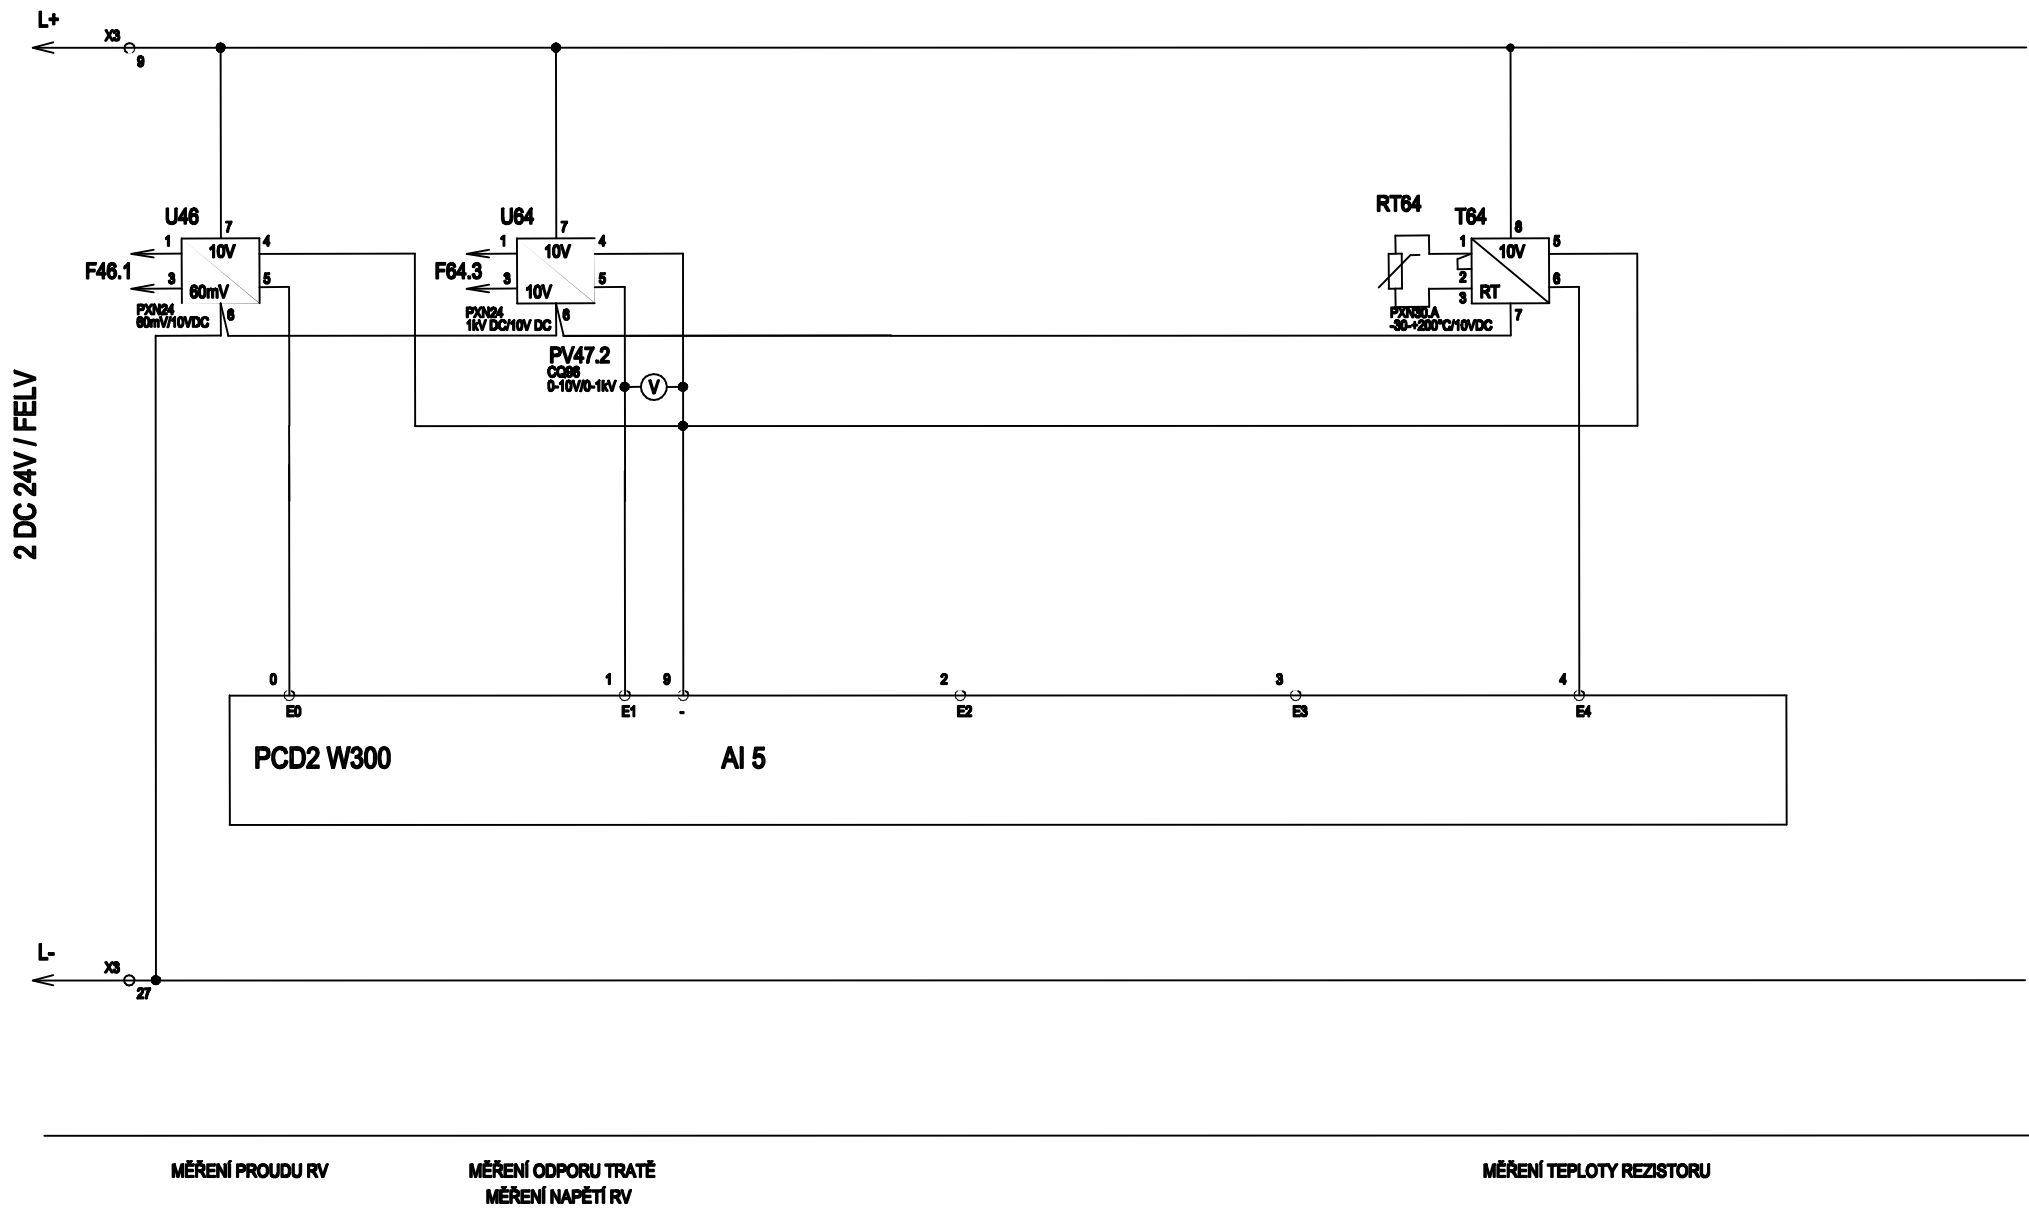


Měřítka: /	Stupeň PD:	DPS	Autorizoval:	Ing. Rudinská	Změny: a b c	Provedl:	Datum:			
	Datum:	12/2022	Odp. projektant:	Ing. Kostelenec						
	Název *.dwg:	DPOevjps	Zpracoval:	Ing. Kostelenec						
Investor:	DPO, a.s.		Název stavby: Částečná rekonstrukce měřírny Sokolská USM XII							
 ENPRO Energo ENPRO Energo s.r.o. Sokolská 137/45, 757 01 Valašské Meziříčí IČ: 286 28 250 DIČ: CZ28628250 Projektová kancelář Ostrava			Č. stavby:		Formát:	A4–6	D2	PS01 – Technologie 660 V		
			Název výkresu:					Č. výkresu:		
			Okruhy 24 V DC měření analog. hodnot RV					21–0423–134		

1

2

3

4

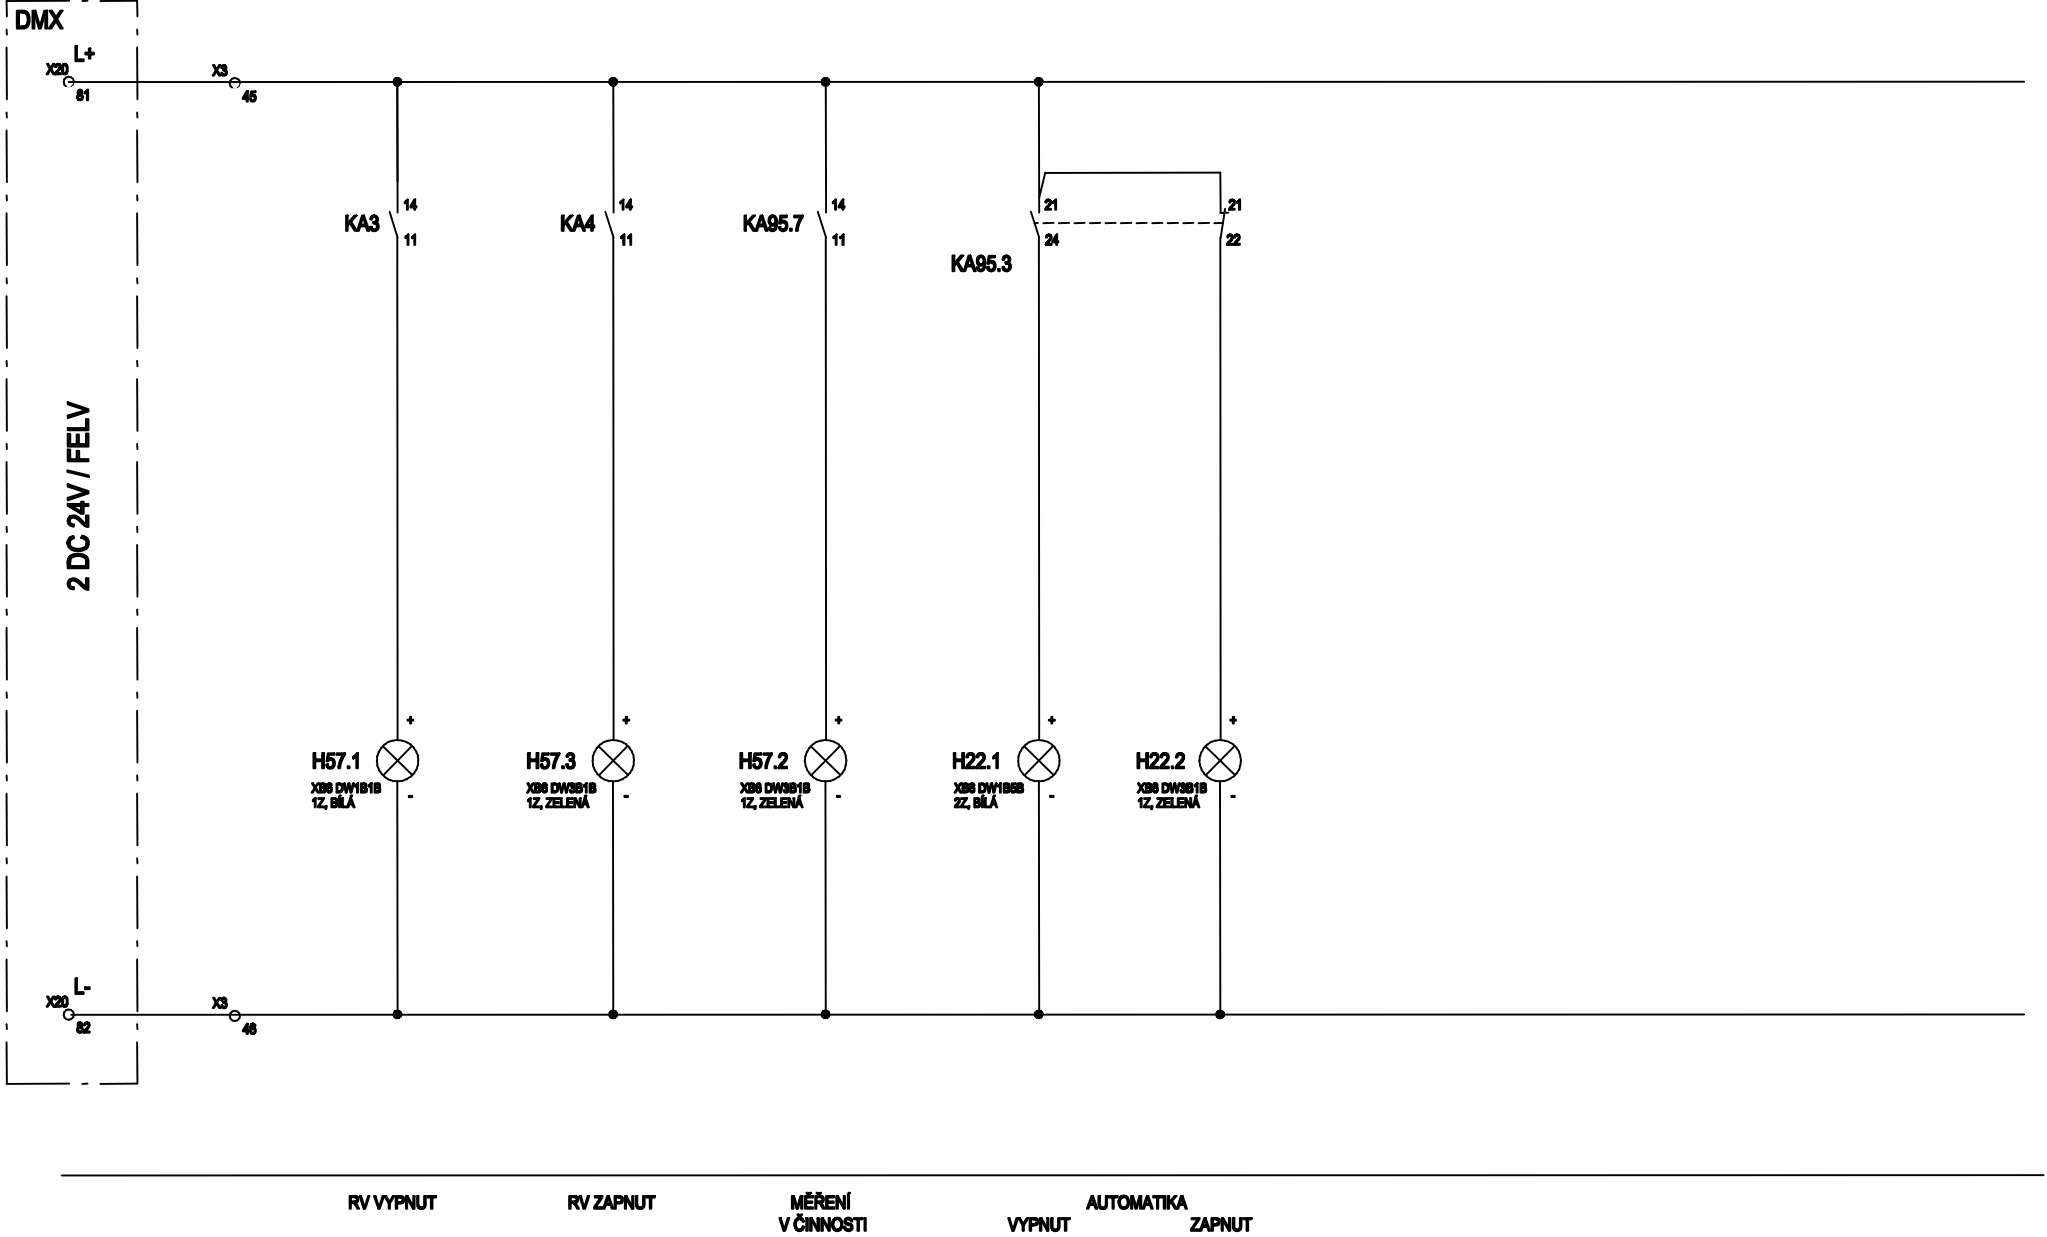

Měřítko: /	Stupeň PD:	DPS	Autorizoval:	Ing. Rudinská	Změny: a b c	Provedl:	Datum:	
	Datum:	12/2022	Odp. projektant:	Ing. Kostelenec				
	Název *.dwg:	DPOevjps	Zpracoval:	Ing. Kostelenec				
Investor:	DPO, a.s.		Název stavby: Částečná rekonstrukce měřírny Sokolská USM XII					
 ENPRO Energo ENPRO Energo s.r.o. Sokolská 137/45, 757 01 Valašské Meziříčí IČ: 286 28 250 DIČ: CZ28628250 Projektová kancelář Ostrava			Č. stavby:		Formát:	A4-6	D2	PS01 – Technologie 660 V
			Název výkresu: Okruhy 24 V DC místní signaliazce				Č. výkresu: 21-0423-135	

1

2

3


4

A


B

C

D

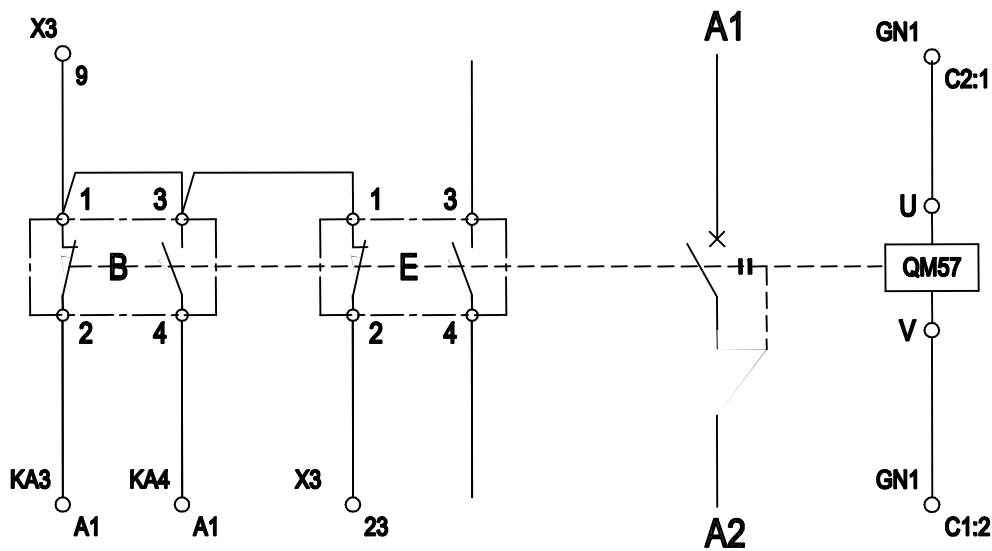

Měřítko: /	Stupeň PD:	DPS	Autorizoval:	Ing. Rudinská	Změny: a b c	Provedl: 	Datum: 		
	Datum:	12/2022	Odp. projektant:	Ing. Kostelenec					
	Název *.dwg:	DPOevjps	Zpracoval:	Ing. Kostelenec					
Investor:	DPO, a.s.		Název stavby: Částečná rekonstrukce měnírny Sokolská USM XII						
 ENPRO Energo ENPRO Energo s.r.o. Sokolská 137/45, 757 01 Valašské Meziříčí IČ: 286 28 250 DIČ: CZ28628250 Projektová kancelář Ostrava			Č. stavby:		Formát:	A4-6	D2	PS01 – Technologie 660 V	
			Název výkresu:						Č. výkresu:
			Okruhy 24 V DC vnitřní zapoejní RV						21-0423-136

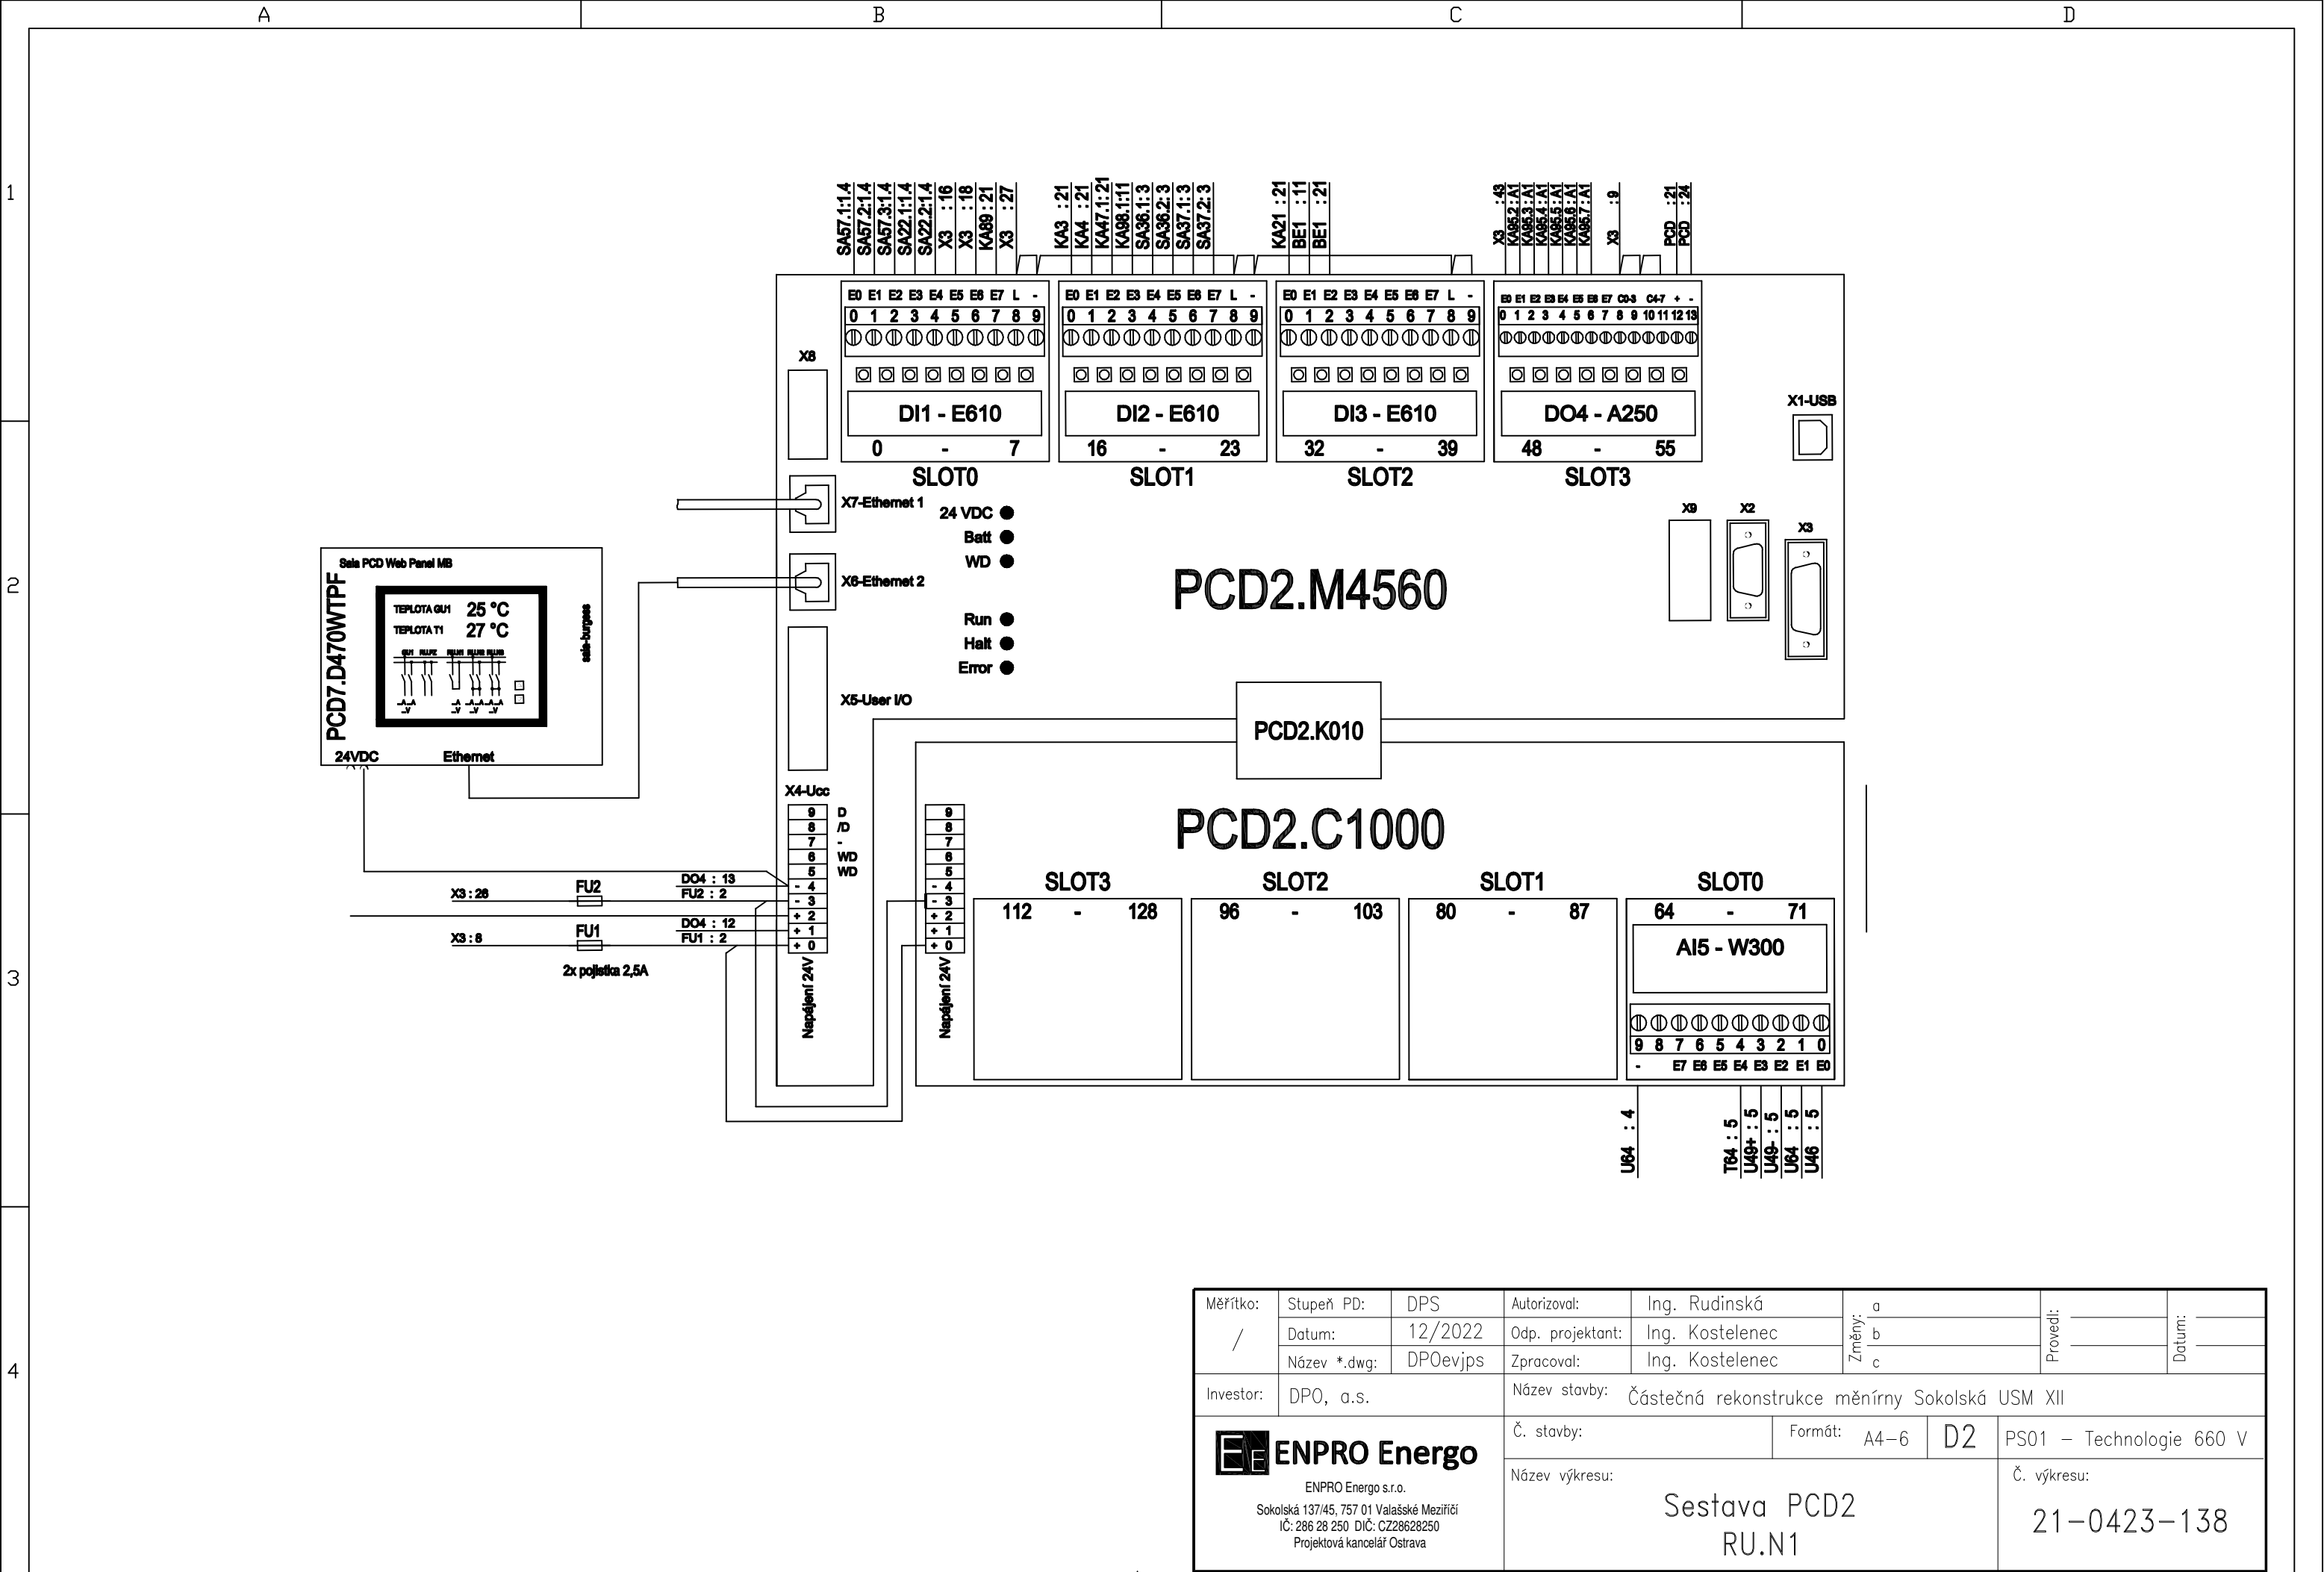

Měřítka: /	Stupeň PD:	DPS	Autorizoval:	Ing. Rudinská	Změny: a b c	Provedl: _____	Datum: _____	
	Datum:	12/2022	Odp. projektant:	Ing. Kostelenec				
	Název *.dwg:	DPOevjps	Zpracoval:	Ing. Kostelenec				
Investor:	DPO, a.s.		Název stavby: Částečná rekonstrukce měřírny Sokolská USM XII					
 ENPRO Energo ENPRO Energo s.r.o. Sokolská 137/45, 757 01 Valašské Meziříčí IČ: 286 28 250 DIČ: CZ28628250 Projektová kancelář Ostrava			Č. stavby:		Formát: A4–6	D2	PS01 – Technologie 660 V	
			Název výkresu:				Č. výkresu:	
			Sestava PCD2 RU.N1				21–0423–138	