



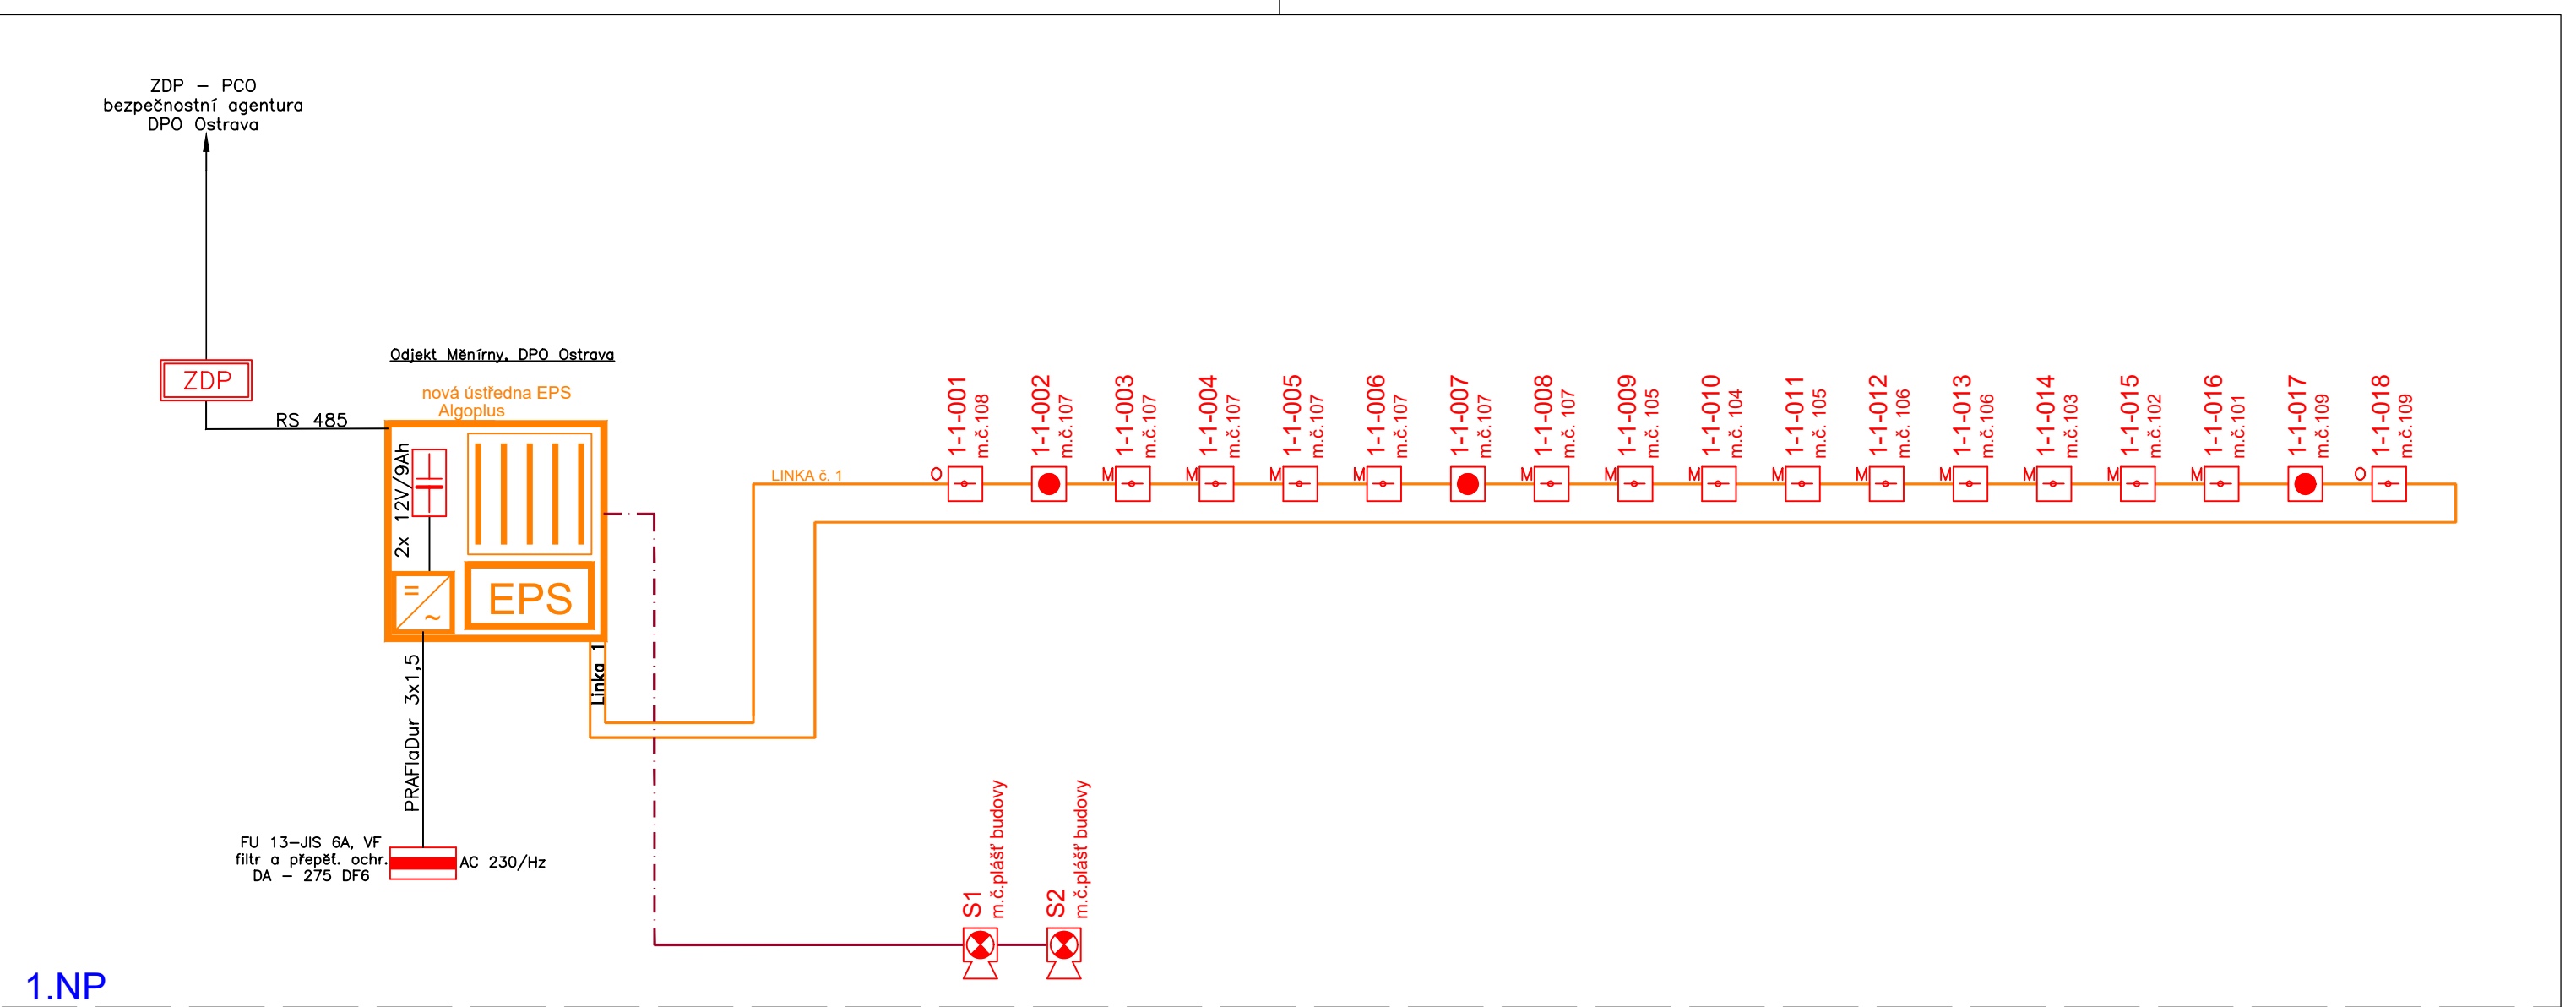

1.NP

POZNÁMKA:

- Požární hlásiče instalovat na stropch,
- Tlačítkové hlásiče +1,5m nad podlahou
- Vedení k hlásičům EPS bude provedeno kabely J-Y(St)Y 1x2x0,8
- Vedení k sirénám bude provedeno kabely PRAFlaGuard 4x2x0,8

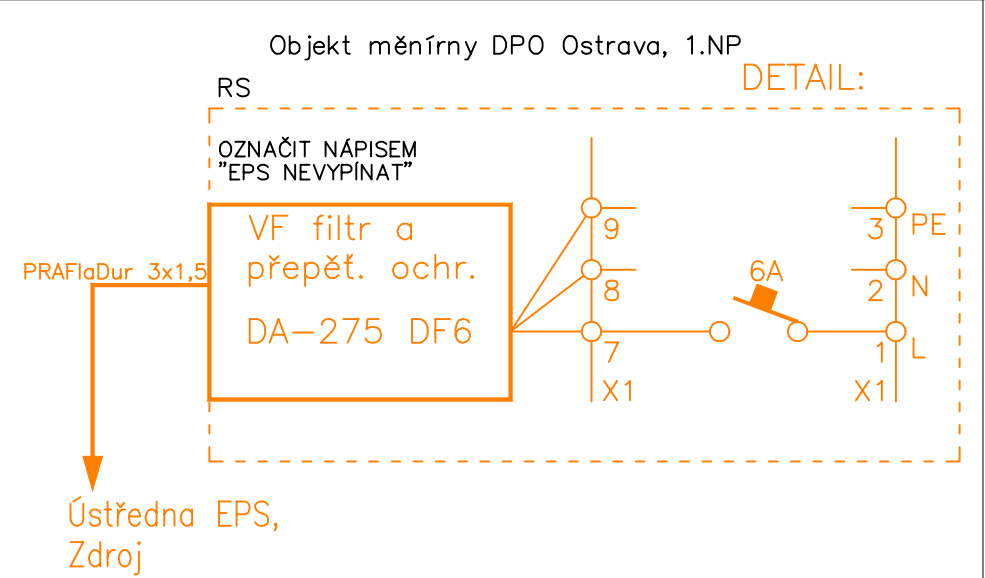

LEGENDA EPS:	
	požární hlásič optický
	tlačítkový hlásič
	požární siréna vnitřní s majákem
	požární hlásič multisenzorový
	zařízení dálkového přenosu
	ústředna

KONTROLOVAL	Zdeněk Šteffek	DATUM	08/2022	TINT s. r. o. slaboproudé systémy Riegrova 832 738 01 Frýdek - Místek	
PROJEKTANT	Michal Raška	MĚŘÍTKO	-		
VYPRACOVAL	Michal Raška	ZAK. Č.	-		
INVESTOR	DPO Ostrava a.s.	STUPEŇ	DPS		
STAVBA:	Měnírna DPO Ostrava, Sokolská tř.			POŘADOVÉ Č. 1	VÝTISK 1
AKCE:	Instalace EPS				
ČÁST:	Elektrická požární signalizace - EPS				
OBSAH:	BLOKOVÉ SCHÉMA EPS				