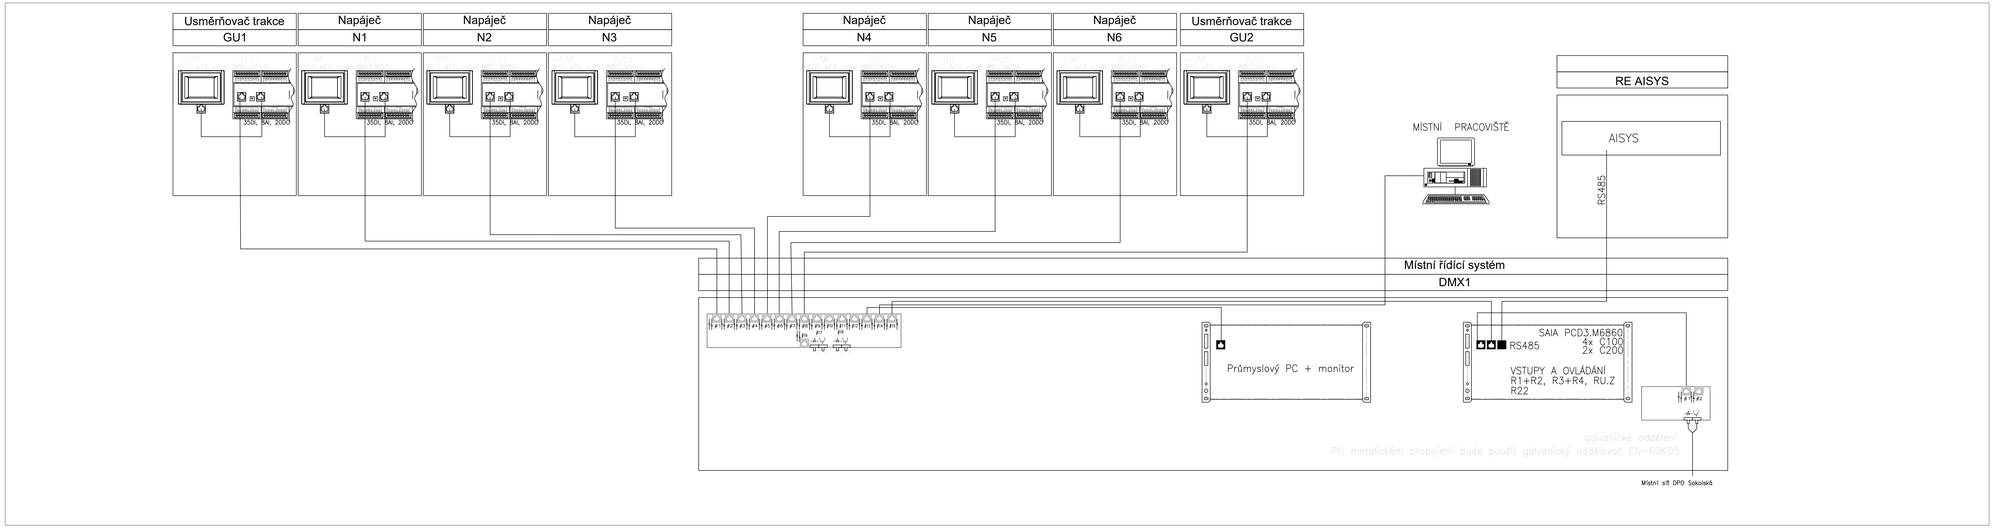


MMPIkc:	Stupeň PD:	DPS	Autorizoval:	Ing. Rudinská	a		
/	Datum:	02/2023	Odp. projektant:	Ing. Kostelenec	b	Počet listů	Číslo listu
	Název *.dwg:	DPOeŘS	Zpracoval:	Ing. Kostelenec	c		
Investor:	DPO, a.s.		Název stavby:	Částečná rekonstrukce měnírny Sokolská USM XII			
ENPRO Energo ENPRO Energo s.r.o. Sokolská 1274/6, 757 01 Valašské Meziříčí IČ: 286 28 250 DIČ: CZ28628250 Projektová kancelář Ostrava			Č. stavby:	Formát: A4–8	D2	02.2– ŘS a dálkové ovládání	
			Název výkresu:	Konfigurace řídícího systému měnírna USM XII Sokolská		Č. výkresu:	21-0423-201