
PŮDORYS 1.NP

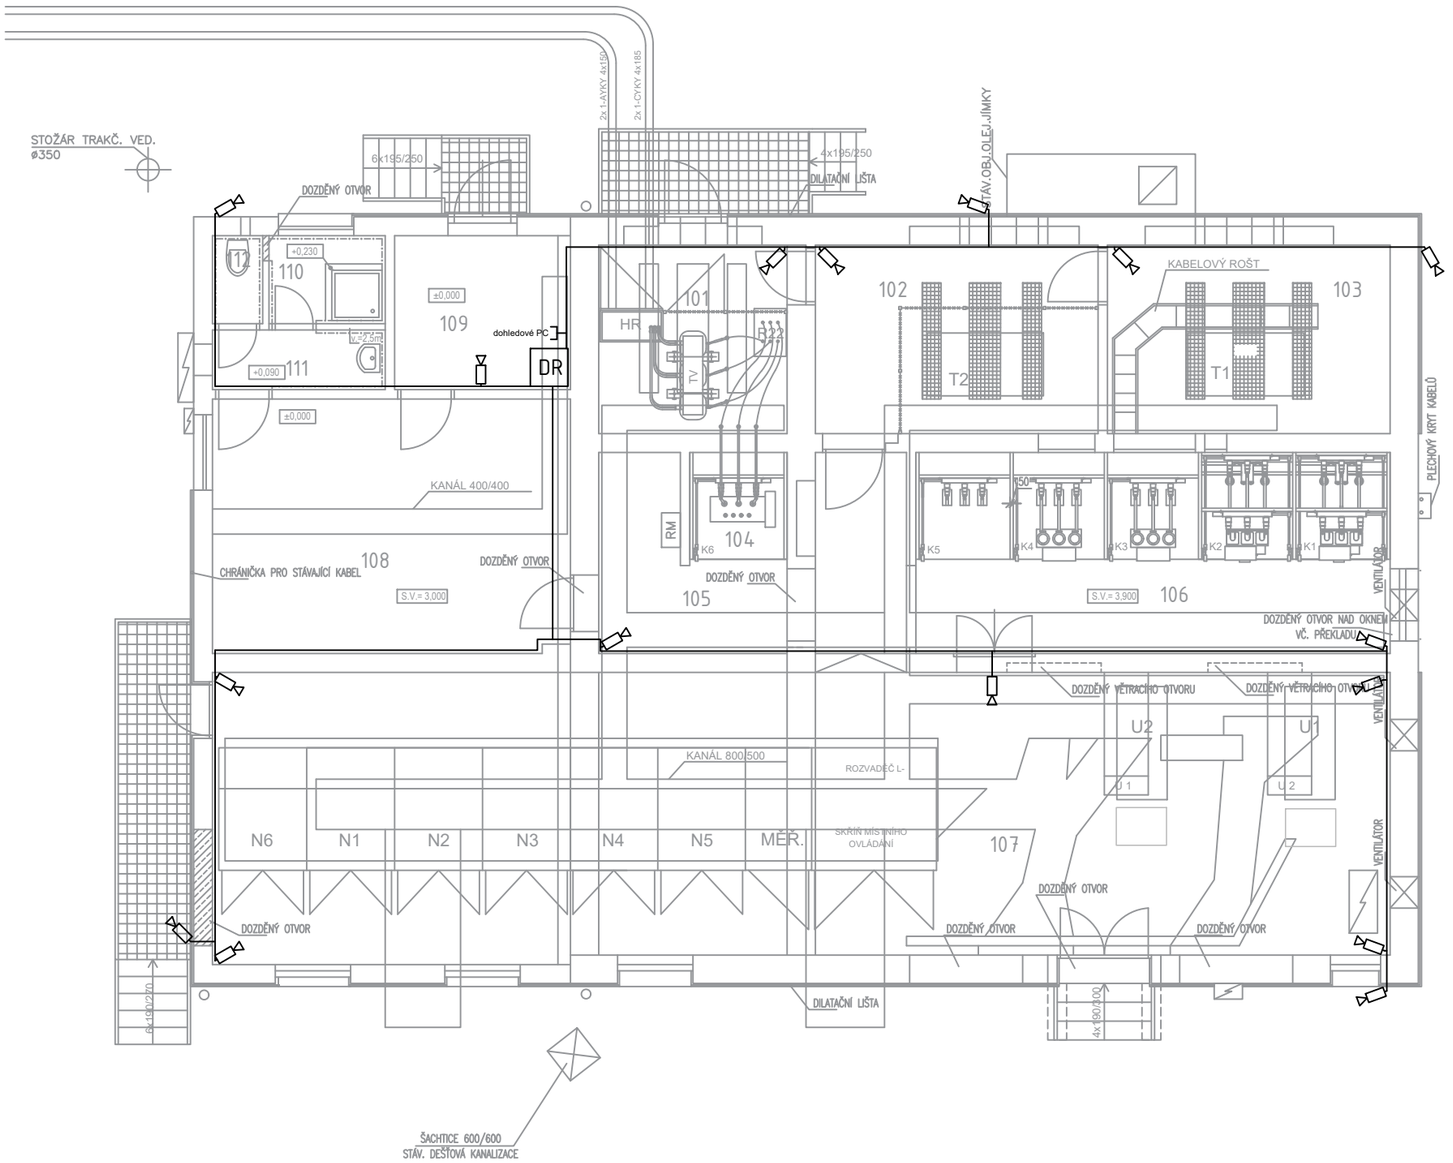

LEGENDA MÍSTNOSTÍ

ČÍSLO MÍSTNOSTI	POPIS MÍSTNOSTI	PLOCHA [m]	PODLAHA	STĚNY	STROP
101	TRANSFORMÁTOR Tb DÍLEN	10,00	EPOXIDOVÁ STĚRKA	MALBA	MALBA
102	TRAKČNÍ TRANSFORMÁTOR	14,57	EPOXIDOVÁ STĚRKA	OMÍTKA+MALBA	OMÍTKA+MALBA
103	TRAKČNÍ TRANSFORMÁTOR	14,40	EPOXIDOVÁ STĚRKA	OMÍTKA+MALBA	OMÍTKA+MALBA
104	TRANSFORMÁTOR VL. SPOTŘEBY	2,55	PVC	OMÍTKA+MALBA	OMÍTKA+MALBA
105	CHODBA	7,00	PVC	OMÍTKA+MALBA	OMÍTKA+MALBA
106	ROZVODNA 22 kV	29,30	PVC	OMÍTKA+MALBA	OMÍTKA+MALBA
107	ROZVODNA 0,6 kV	84,40	PVC	OMÍTKA+MALBA	OMÍTKA+MALBA
108	VELÍN, DÁLKOVÉ OVLÁDANÍ	23,08	PVC	OMÍTKA+MALBA	SAMONOSNÝ SDK PODHLED
109	ZÁDVEŘÍ	6,86	PVC	OMÍTKA+MALBA	SAMONOSNÝ SDK PODHLED
110	SPRCHA	2,60	KR. DLAŽBA	KER. OBKLAD OMÍTKA	SAMONOSNÝ SDK PODHLED
111	UMÝVÁRNA	2,61	KR. DLAŽBA	KER. OBKLAD OMÍTKA	SAMONOSNÝ SDK PODHLED
112	WC	1,12	KR. DLAŽBA	KER. OBKLAD OMÍTKA	SAMONOSNÝ SDK PODHLED

HLAVNÍ PROJEKTANT		DATUM	08/2022
KONTROLOVAL	Zdeněk Šteffek	MĚŘÍTKO	1:100
VYPRACOVAL	Bc. Pavel Říha	ZAK. Č.	
INVESTOR	DPO Ostrava a.s.	STUPEŇ	DPS

TINT s.r.o.
Riegrova 832
738 01 Frýdek-Místek

AKCE	Měnírna DPO Ostrava, Sokolská tř. - částečná rekonstrukce	VÝKRES	VÝTISK
ČÁST	Slaboproudá elektrotechnika - kamerový systém	1	1
OBSAH	Půdorys 1.NP		