



Váš dopis zn.: elektronické podání  
Ze dne: 27.04.2022  
Naše značka: VPS/20220427-006/ES

**R&P PROJEKT statika  
projekce s. r. o.**  
Havlíčkovo nábřeží 2728/38  
70200 Ostrava

Vyřizuje: Jiří Guňka  
Telefon: 702 211 844 (prac.dny 7:00-13:00)  
E-mail: vyjadreni.vps@veolia.com  
Datum: 27.04.2022

**Vyjádření k existenci sítí  
provozovaných společností  
Veolia Průmyslové služby ČR, a.s.**

|                               |                                             |                  |
|-------------------------------|---------------------------------------------|------------------|
| Název akce:                   | PD – částečná rekonstrukce měřírny Sokolská |                  |
| Lokalizační údaje:            | Okres:                                      | Ostrava-město    |
|                               | Obec:                                       | Ostrava          |
|                               | Název k.ú.:                                 | Moravská Ostrava |
| Zájmové území:                | Vymezeno v situaci uvedené v příloze        |                  |
| Kontaktní osoba:              | Martin Polách                               |                  |
| Kontaktní údaje: tel., e-mail | 777192039, info@rpprojekt.cz                |                  |
| Platnost vyjádření:           | 1 rok ode dne vyhotovení 27.04.2022         |                  |

Ve Vámi vyznačeném zájmovém území


**nedojde k dotčení**

zařízení lokální distribuční soustavy pro distribuci elektřiny ve správě  
Veolia Průmyslové služby ČR, a.s.

**a nedojde k dotčení**

zařízení pro výrobu a rozvod tepelné energie a stlačeného vzduchu ve správě  
Veolia Průmyslové služby ČR, a.s.

**Ing. Jiří Guňka v.r.**  
Vedoucí střediska sítí  
Veolia Průmyslové služby ČR, a.s.

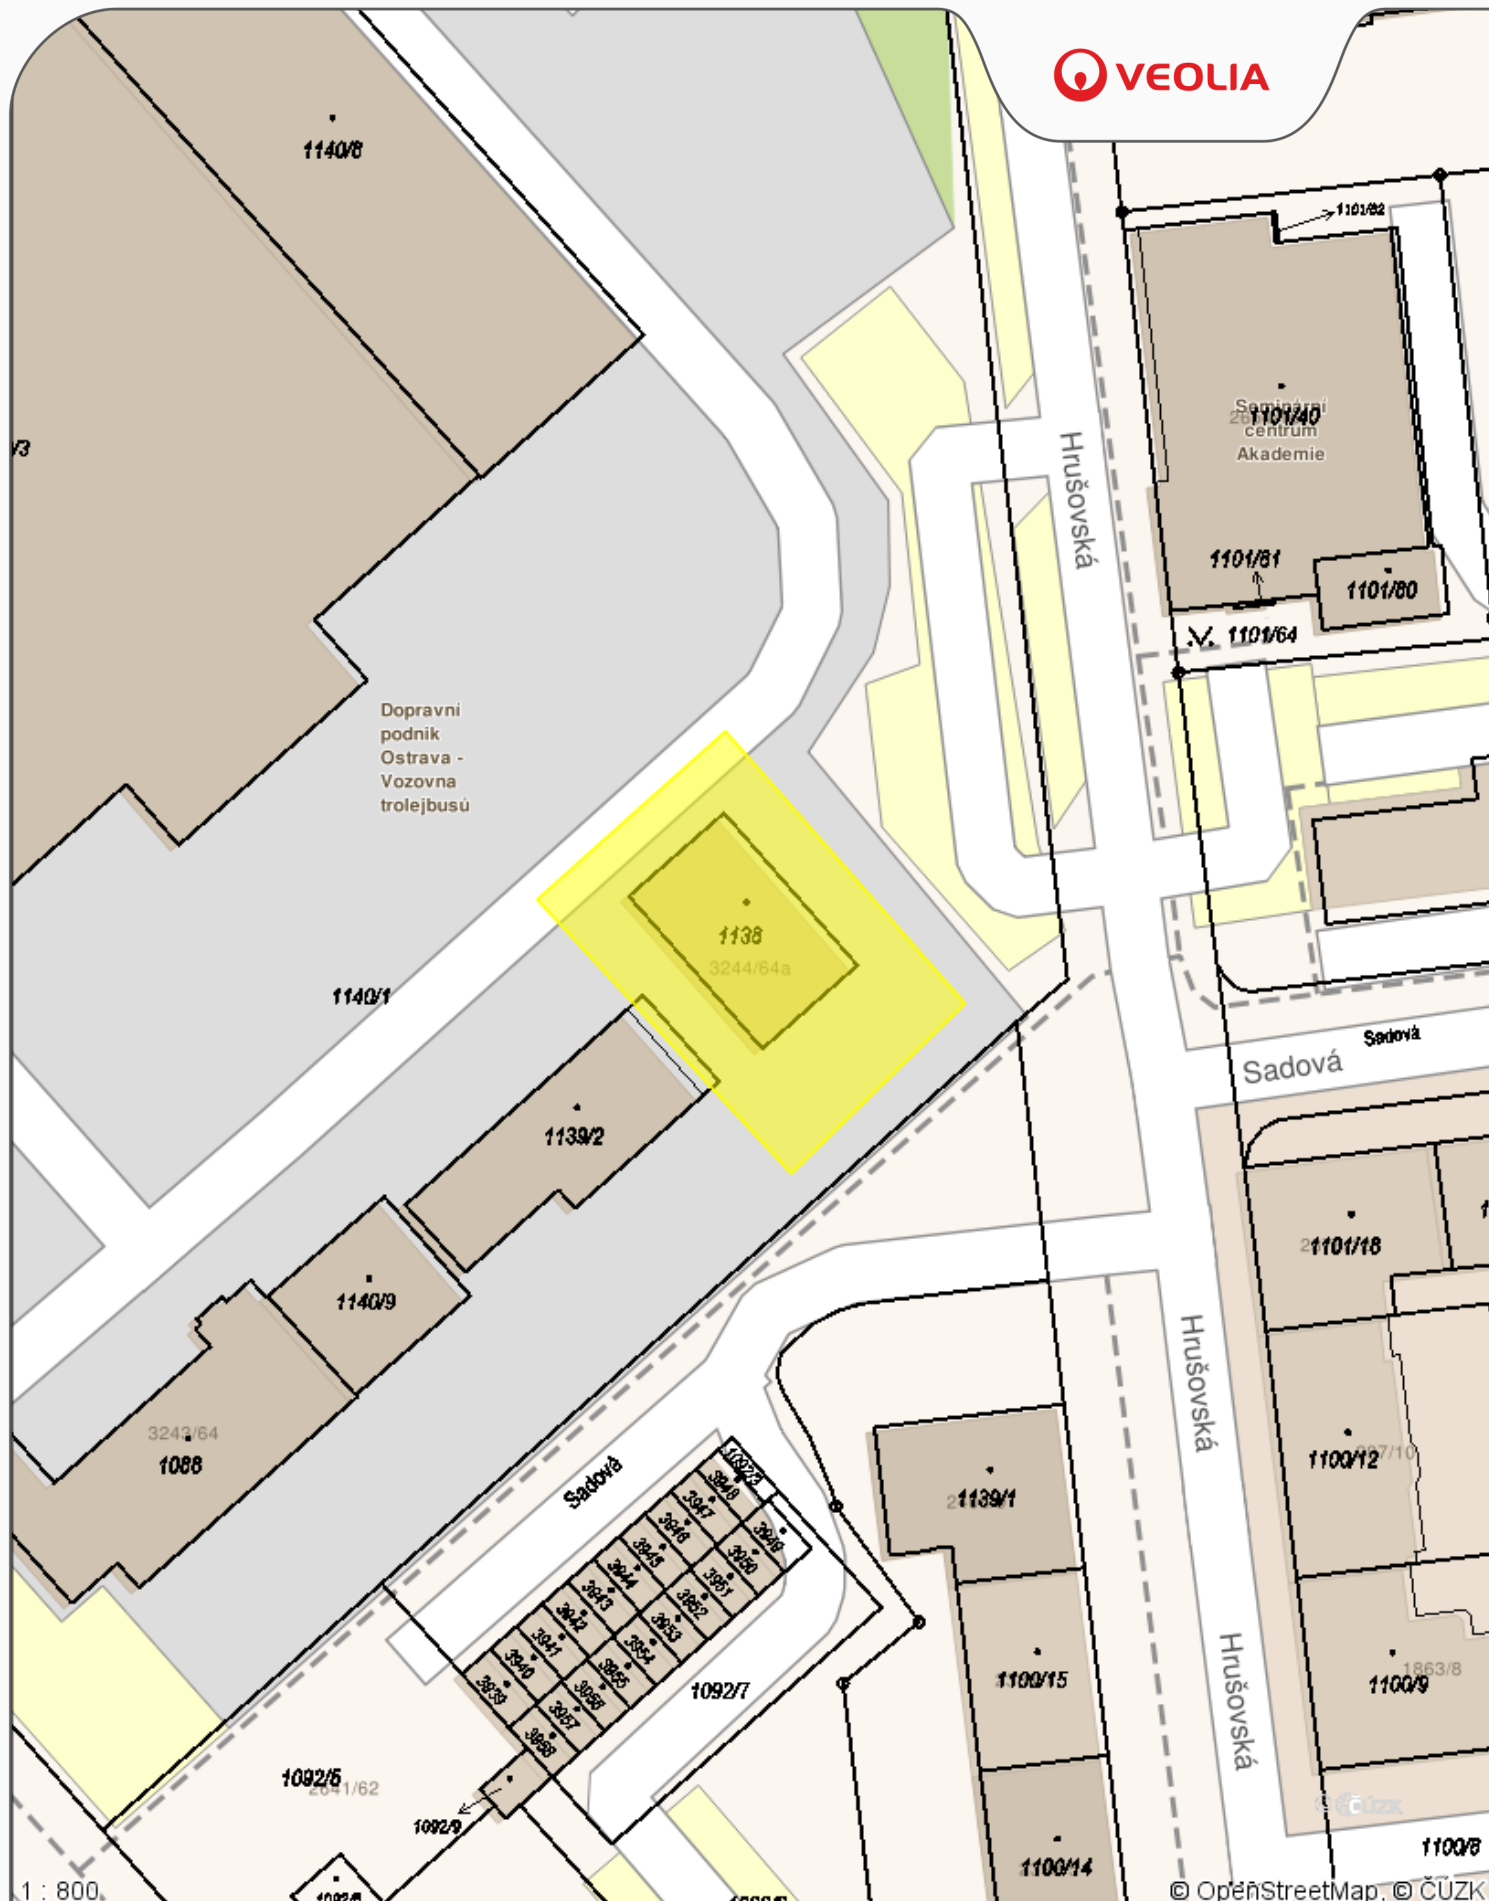

1 : 800

© OpenStreetMap, © ČÚZK

# **Příloha č.1**

Datum: **27.04.2022**

Vyřizuje: **Dispečink**

## **Legenda:**

- Elektro podzemní vedení
- Elektro nadzemní vedení
- Tepelné podzemní rozvody
- Tepelné nadzemní rozvody
- Ostatní podzemní rozvody
- Ostatní nadzemní rozvody
- Stavební objekt