


s i t u a c e k a t a s t r á l n í

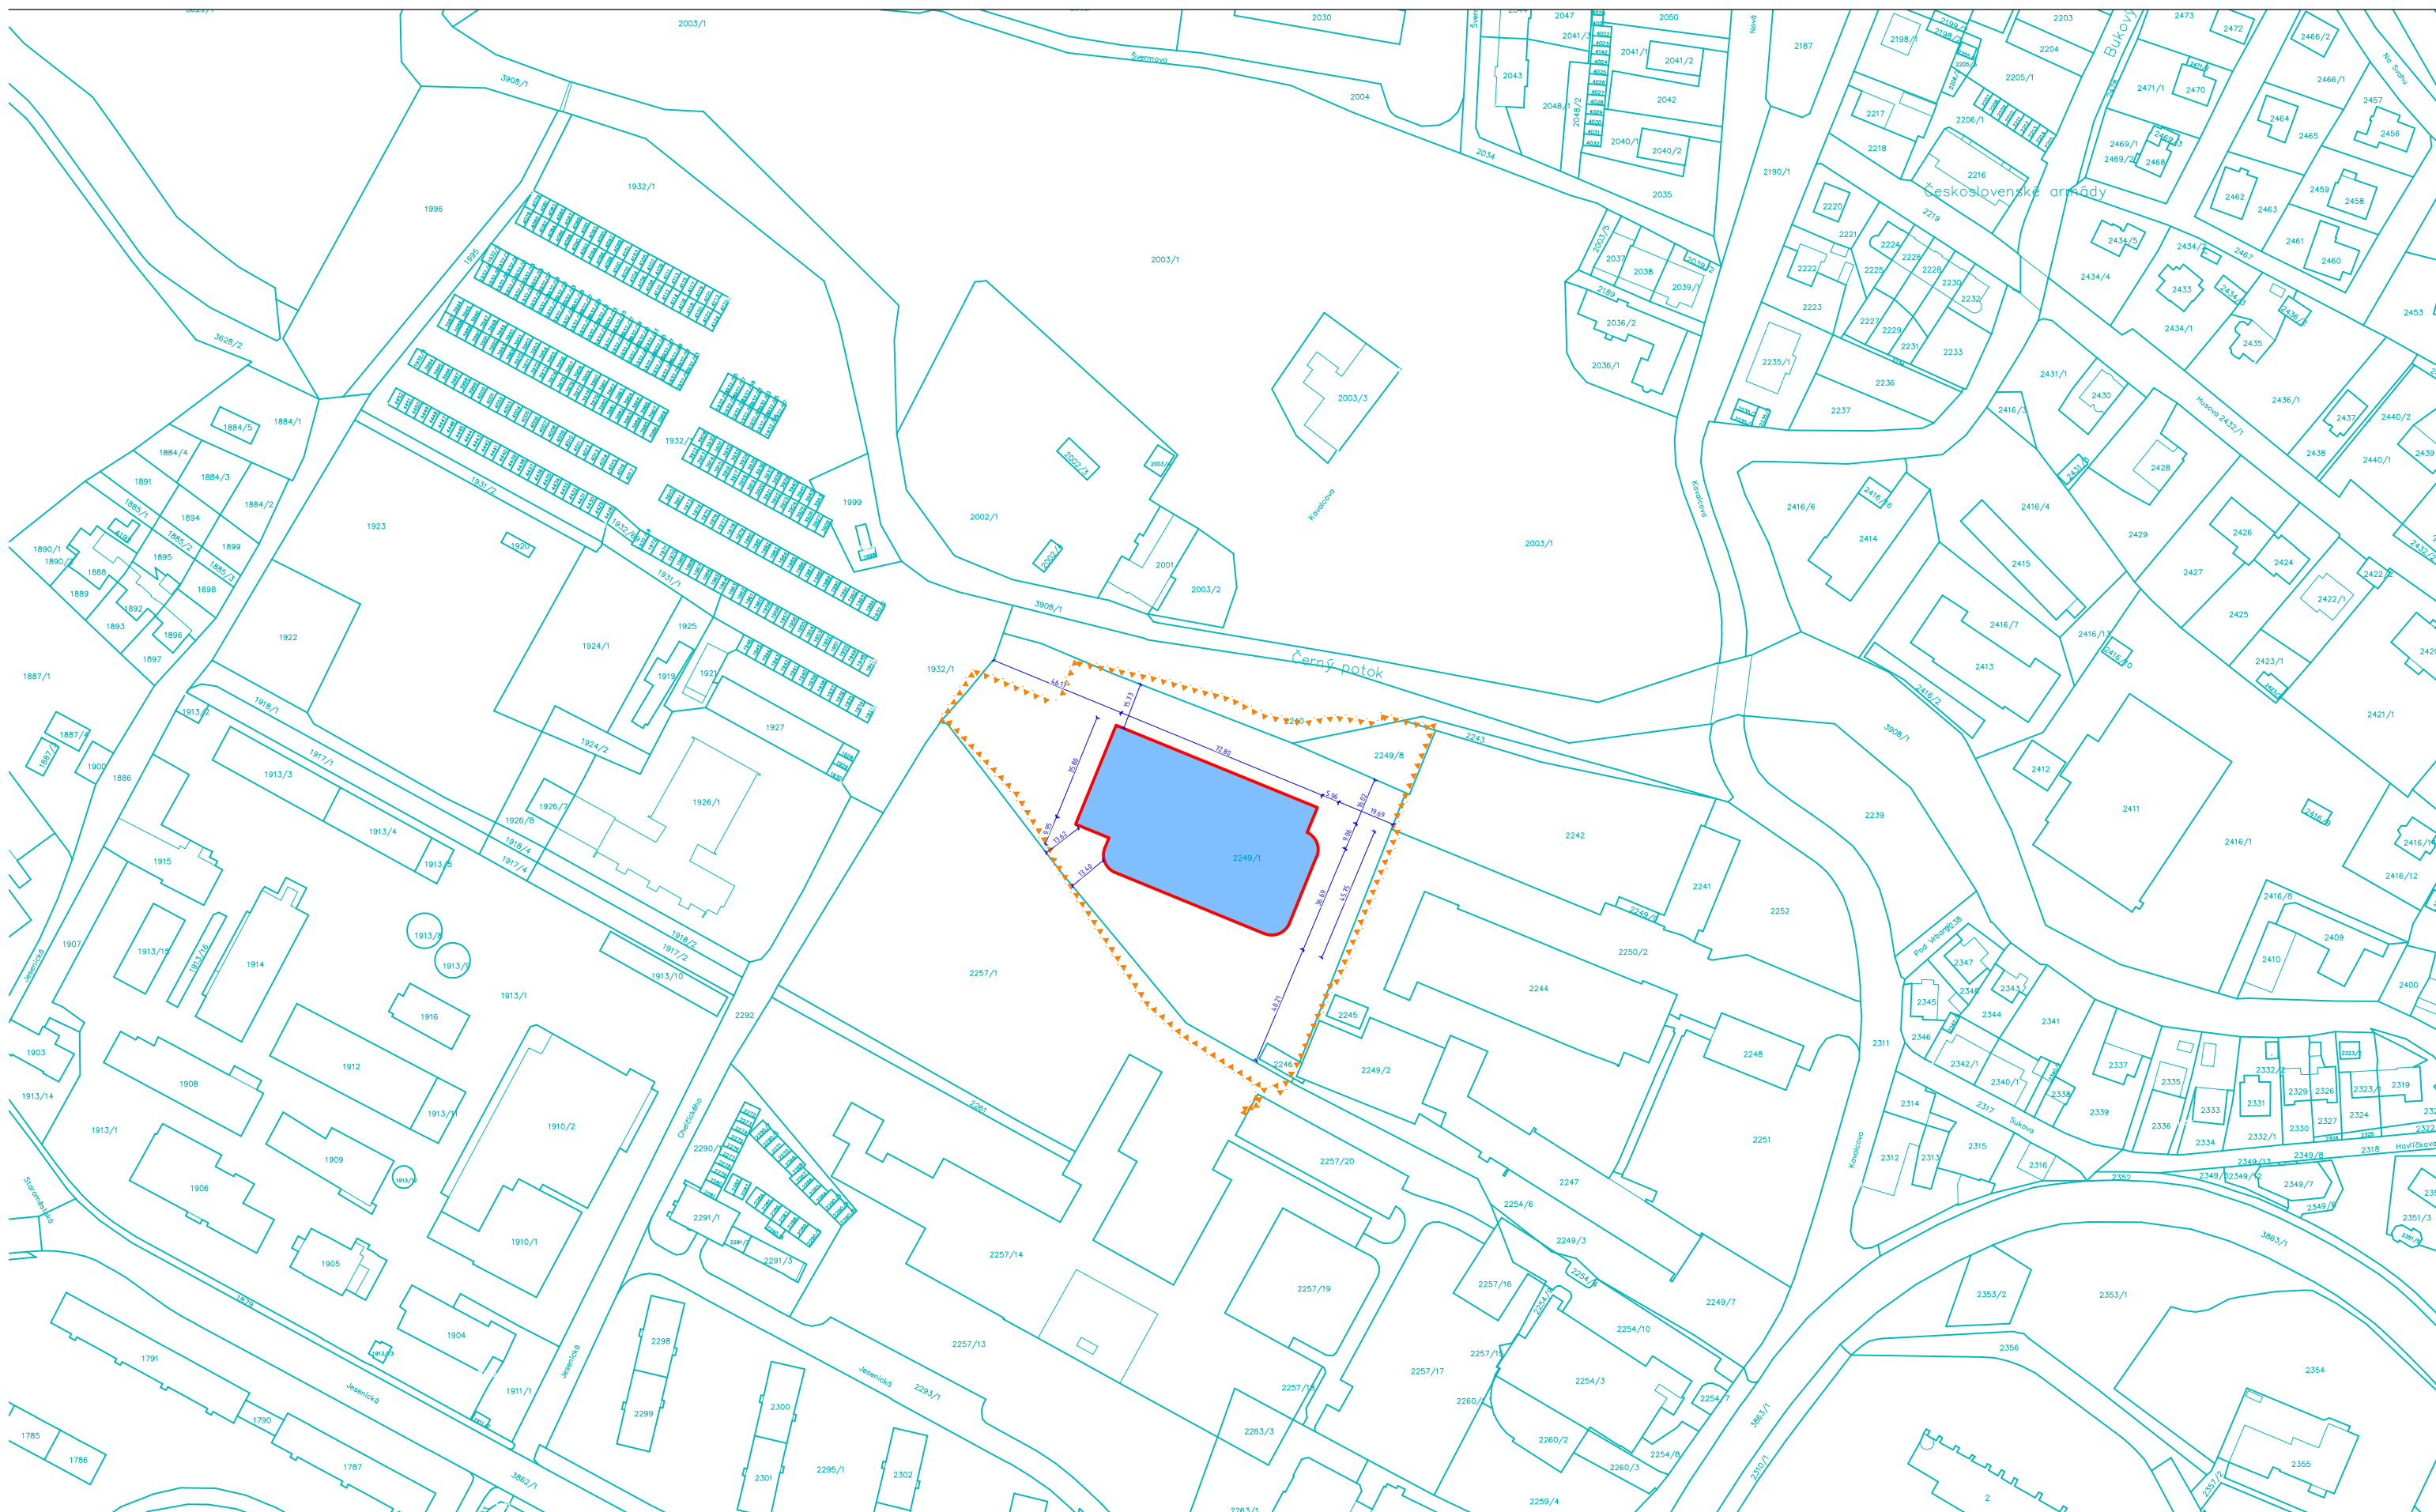

A

01	02	03	04	05	06	07	08	09
10			20			30		

M

		
40	80m	120

Врв

$$\frac{\pm 0,000}{537,750}$$


Tréninkový zimní stadion - malá varianta

situace katastrofální

studie stavby

autor návrhu

Ing. Jiří Žák, ing. arch. M. Strnadová

1:1000	C.03
--------	------