


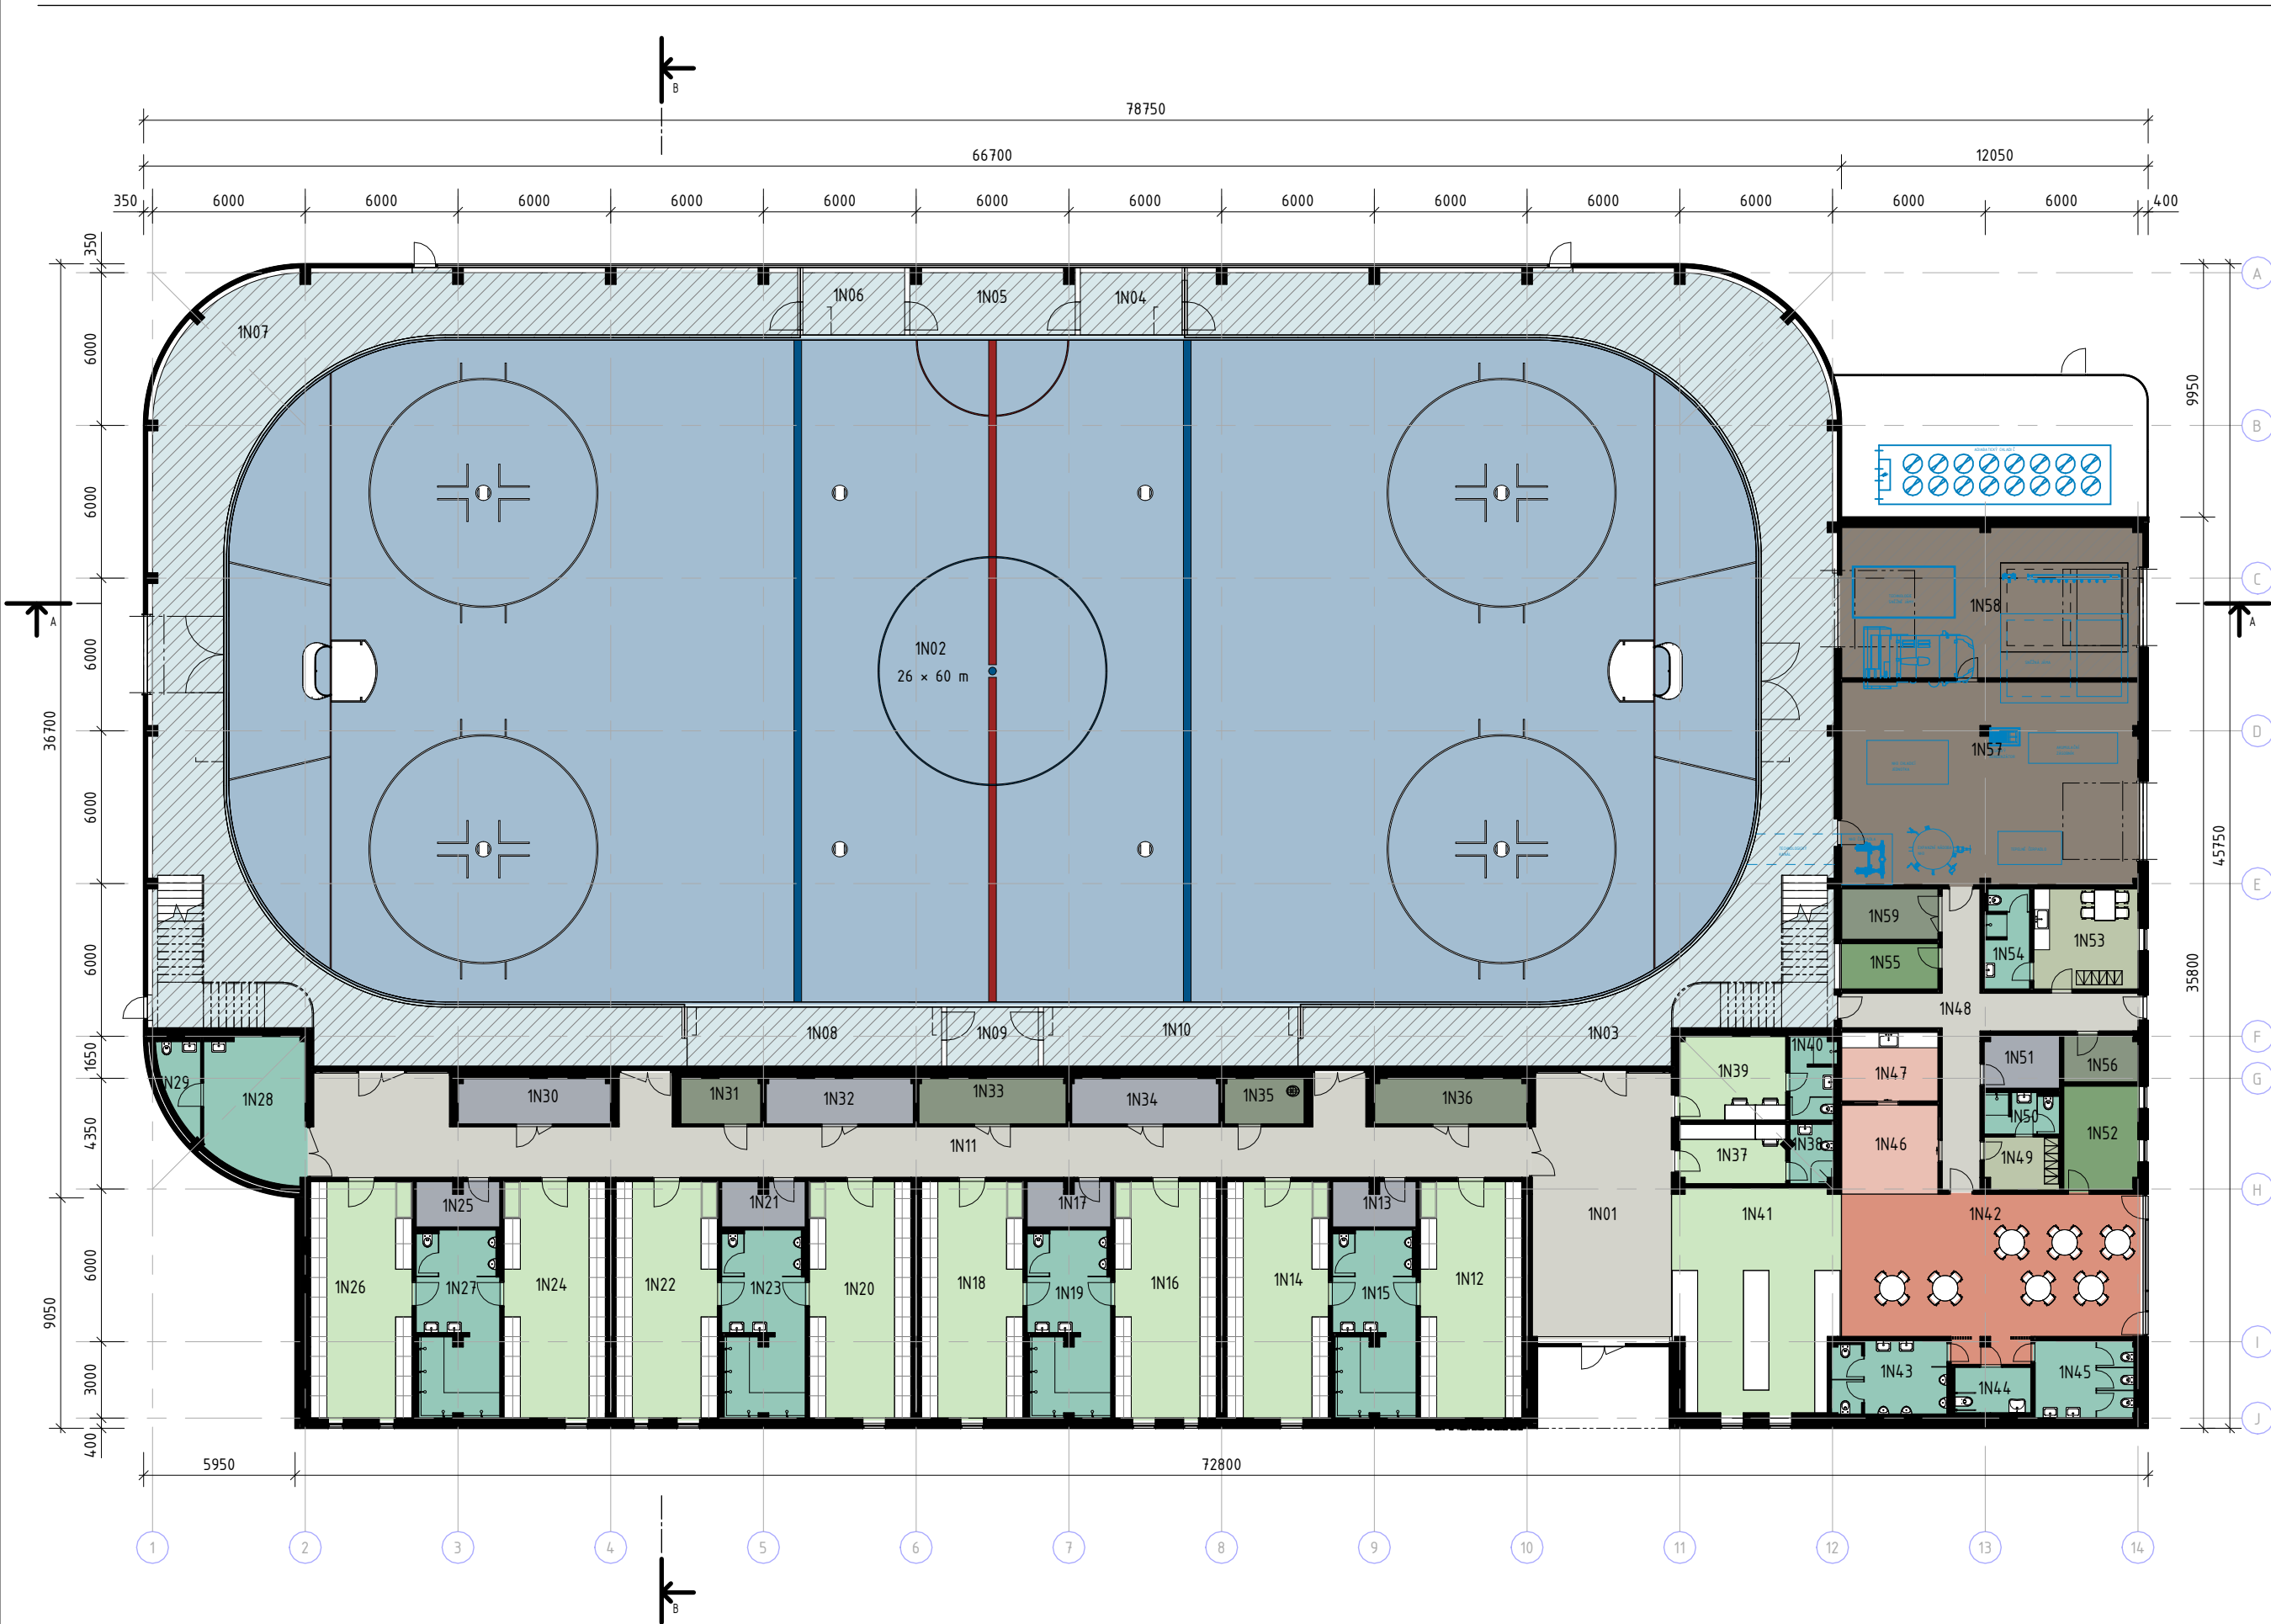

Místnosti 1NP		
Číslo	Název	Plocha
1N01	vstupní hala	56,10 m ²
1N02	ledová plocha	1 497,98 m ²
1N03	ochoz plochy	200,17 m ²
1N04	trestná lavice	9,80 m ²
1N05	časomíra	15,52 m ²
1N06	trestná lavice	9,80 m ²
1N07	ochoz plochy	198,83 m ²
1N08	lavice hráčů	23,30 m ²
1N09	komentátoři	8,39 m ²
1N10	lavice hráčů	23,30 m ²
1N11	Chodba	115,17 m ²
1N12	šatna	37,20 m ²
1N13	sklad	5,74 m ²
1N14	šatna	37,20 m ²
1N15	WC, umývárna	23,13 m ²
1N16	šatna	37,20 m ²
1N17	sklad	5,74 m ²
1N18	šatna	37,20 m ²
1N19	WC, umývárna	23,13 m ²
1N20	šatna	37,20 m ²
1N21	sklad	5,74 m ²
1N22	šatna	37,20 m ²
1N23	WC, umývárna	23,13 m ²
1N24	šatna	37,20 m ²
1N25	sklad	5,74 m ²
1N26	šatna	37,20 m ²
1N27	WC, umývárna	23,13 m ²
1N28	ošetřovna	21,29 m ²
1N29	WC	4,89 m ²
1N30	sklad centrální	10,72 m ²
1N31	praní	5,65 m ²
1N32	oddílový sklad	10,40 m ²
1N33	sušení	10,40 m ²
1N34	oddílový sklad	10,40 m ²
1N35	úklid	5,65 m ²
1N36	brusírna	10,72 m ²
1N37	rozhodčí	9,70 m ²
1N38	koupelna	3,97 m ²
1N39	trenéři	13,71 m ²
1N40	koupelna	5,70 m ²
1N41	veřejné bruslení	55,58 m ²
1N42	bufet	68,60 m ²
1N43	wc muži	12,87 m ²
1N44	wc imobilní	5,40 m ²
1N45	wc ženy	11,88 m ²
1N46	bufet, recepce	13,30 m ²
1N47	kuchyň	10,36 m ²
1N48	chodba	32,51 m ²
1N49	šatna gastro	6,12 m ²
1N50	koupelna	4,68 m ²
1N51	sklad	6,19 m ²
1N52	kancelář	11,89 m ²
1N53	šatna strojníci	16,20 m ²
1N54	koupelna	6,80 m ²
1N55	velín	6,84 m ²
1N56	rozvodna	5,36 m ²
1N57	technologie chlazení	92,52 m ²
1N58	rolbárna	69,31 m ²
1N59	Technická místnost - UT	7,60 m ²

šrafovou vyznačena plocha gumové podlahy