




SEVEROVÝCHODNÍ POHLED

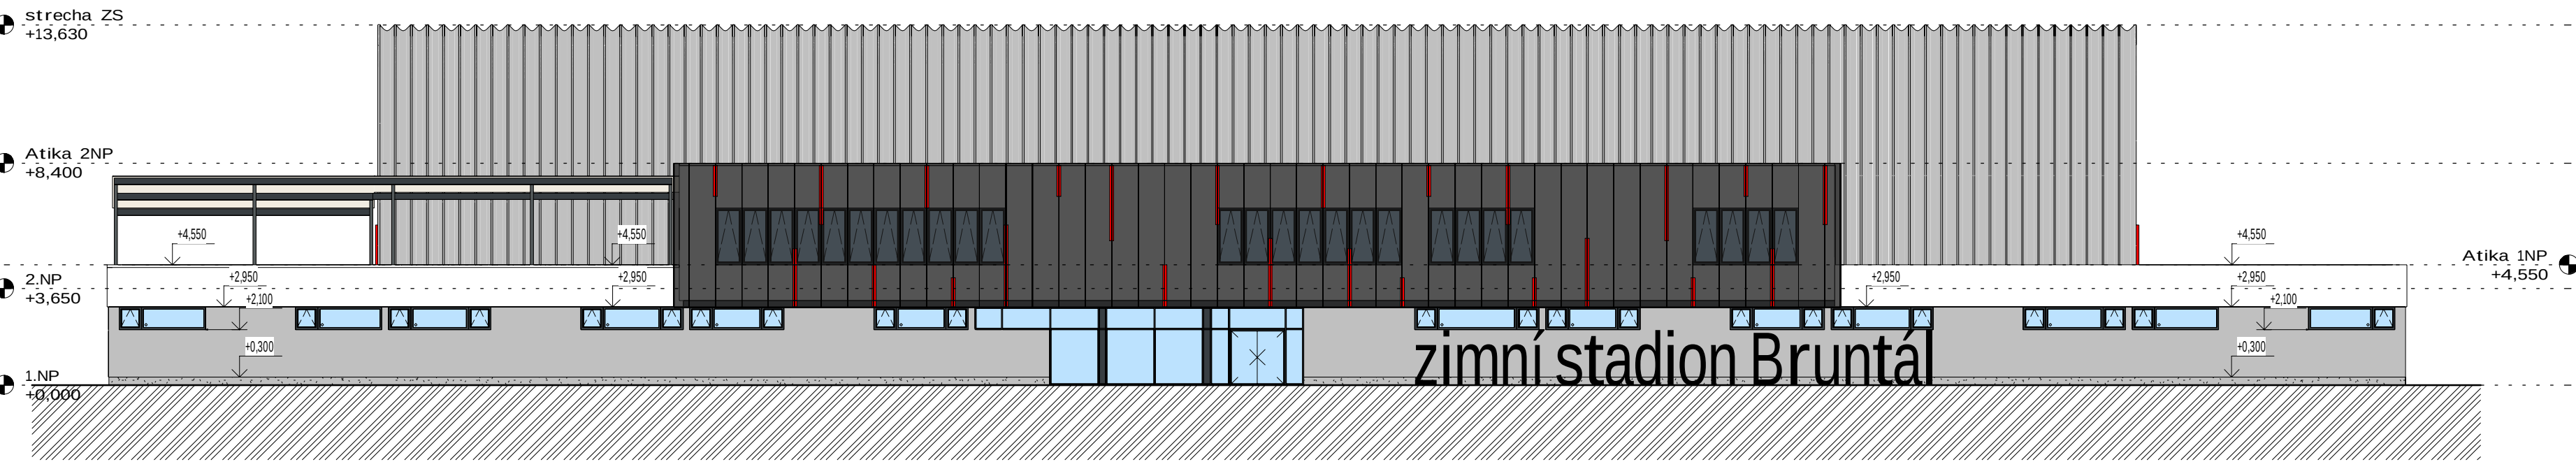


JIHOZÁPADNÍ POHLED

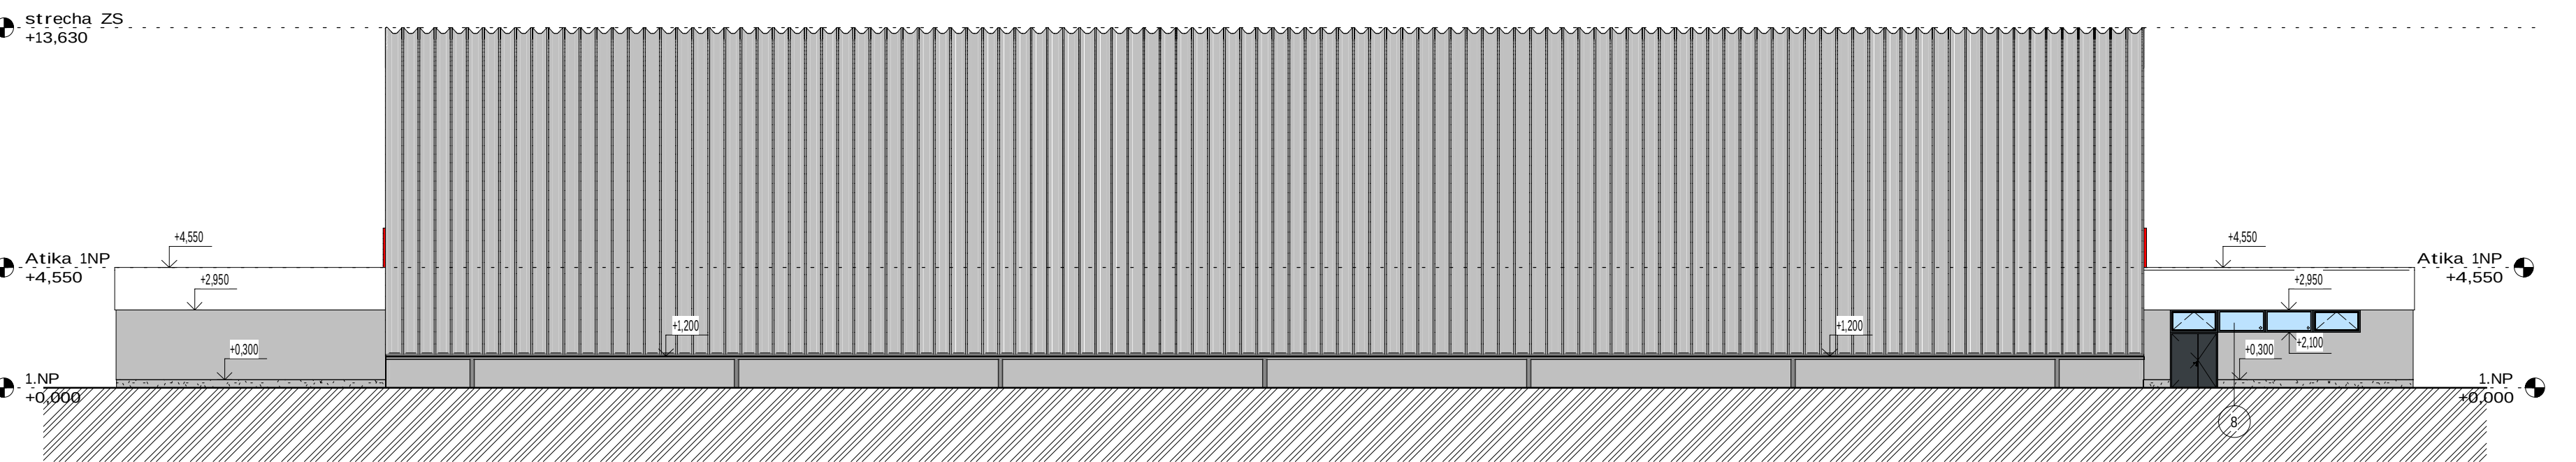




JIHOVÝCHODNÍ POHLED

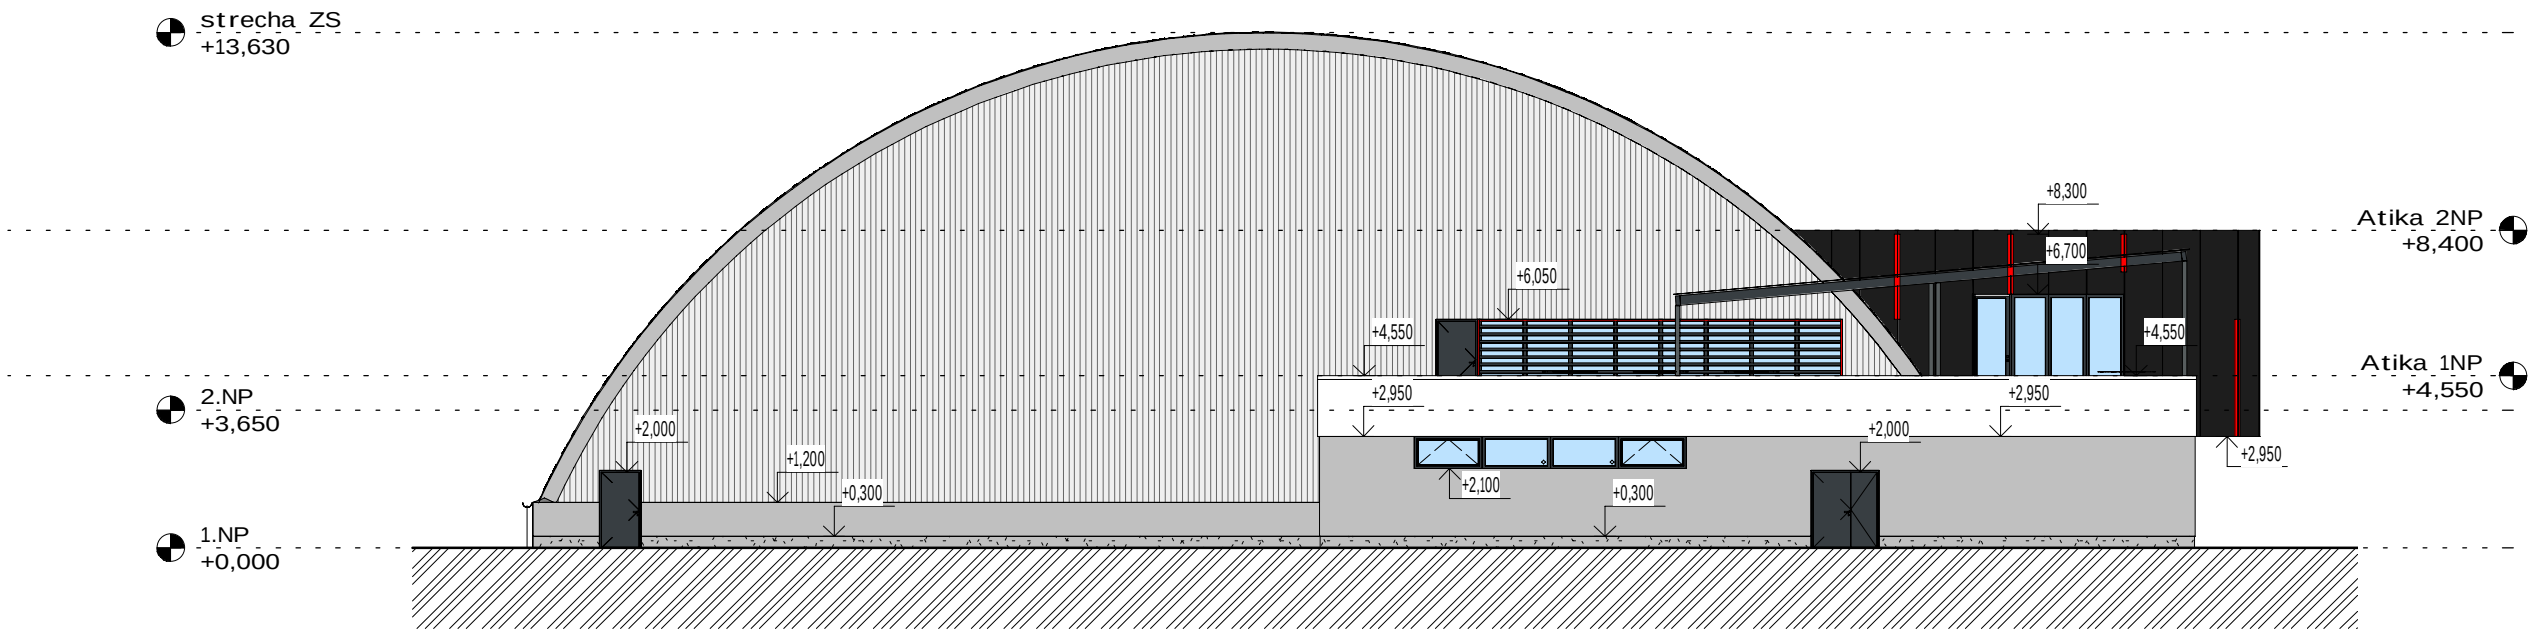

SEVEROZÁPADNÍ POHLED

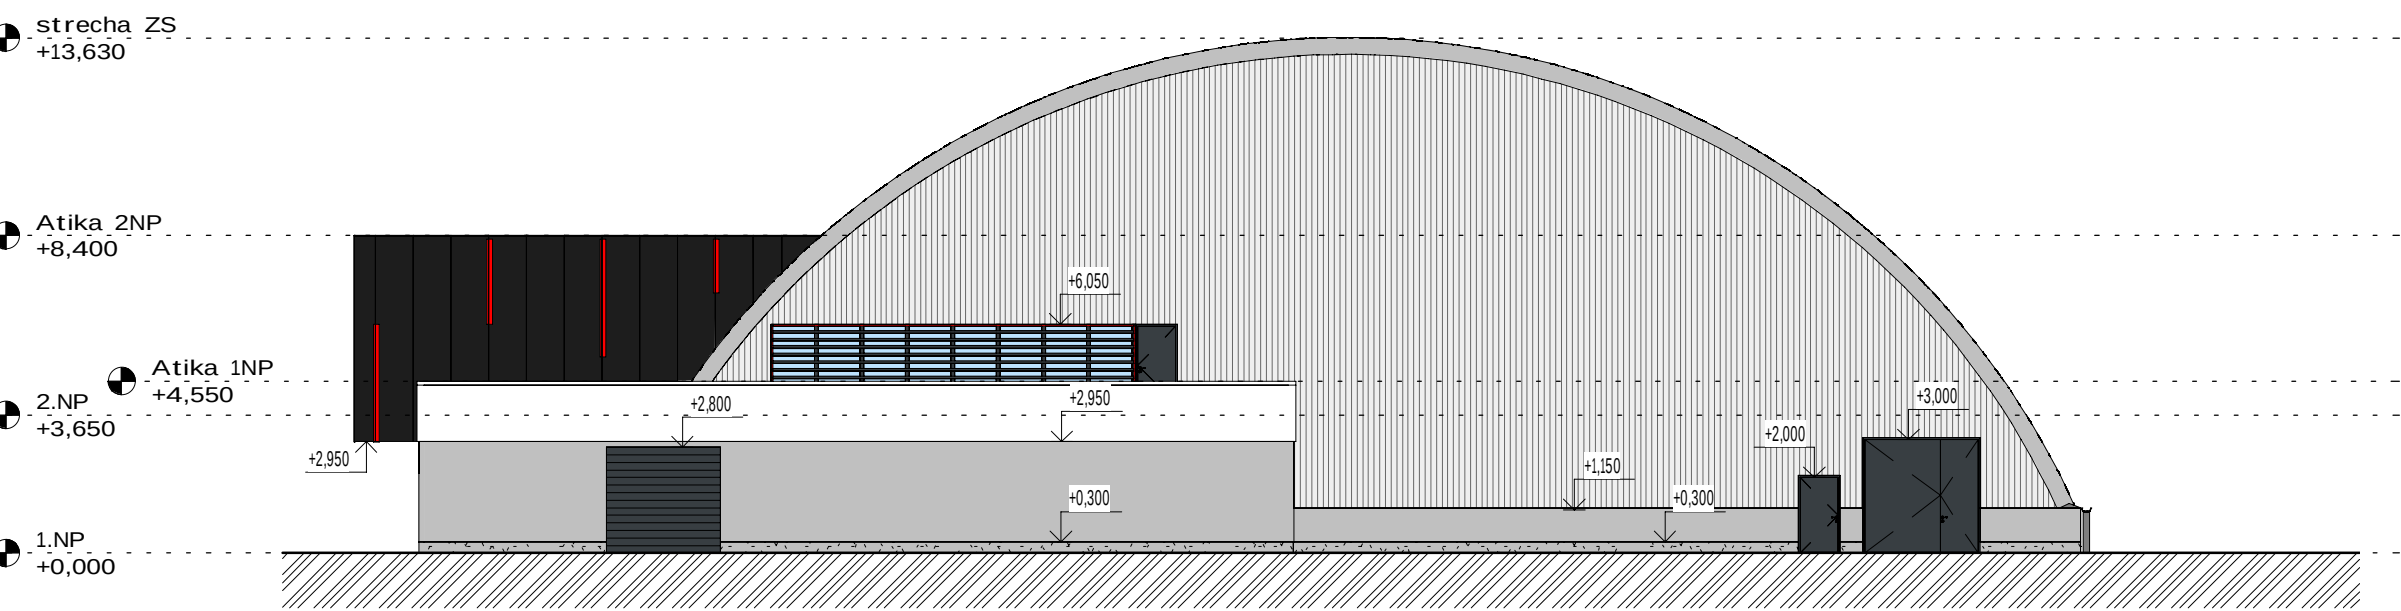

A	01	02	03	04	05	06	07	08	09	M				Bpv	±0,000
	10				20			30			4,00	8,00 m	12,00		

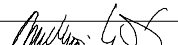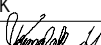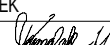AUTORIZACE	ČKAIT - 1400348	ING. JIŘÍ ŽÁK			
AS PROJECT CZ s.r.o.					
ARCHITEKTURA, PROJEKCE, ENGINEERING, DODAVATELSKÁ ČINNOST A PRODEJ U PROSTŘEDNÍHO MLÝNA 128, 393 01 PELHŘÍMOV, TEL.: 565 326 870, WWW.ATELIERAS.CZ					
VEDOUČÍ ATELIERU	HIP	ZODPOV. PROJEKTANT	VYPRACOVAL		
	MICHAL TOMÁŠEK		MICHAL TOMÁŠEK		MICHAL TOMÁŠEK
ZIMNÍ STADION NA KAVALCOVĚ ULICI V BRUNTÁLE					
INVESTOR:	MĚSTO BRUNTÁL, NÁDRAŽNÍ 994/20, 792 01 BRUNTÁL		FORMÁT	6xA4	
MÍSTO STAVBY:	k.ú. BRUNTÁL, parc. č. 2240, 2249/1 a 2257/1		DATUM	06/2020	
CHARAKTER STAVBY: NOVOSTAVBA			STUPEŇ DOK.	DSP	
ODDÍL DOKUMENTACE:	D.1.1. ARCHITEKTONICKO-STAVEBNÍ ŘEŠENÍ		Č. ZAKÁZKY	978/19	
			Č. ARCHIVNÍ	978/19	
OBSAH:	Architektonické pohledy		MĚŘÍTKO: 1 : 200	ČÍS. VÝKRESU: D.1.1.08	