


LEGENDA


STAV

NÁVRH

POŽÁRNĚ NEBEZPEČNÝ PROSTOR

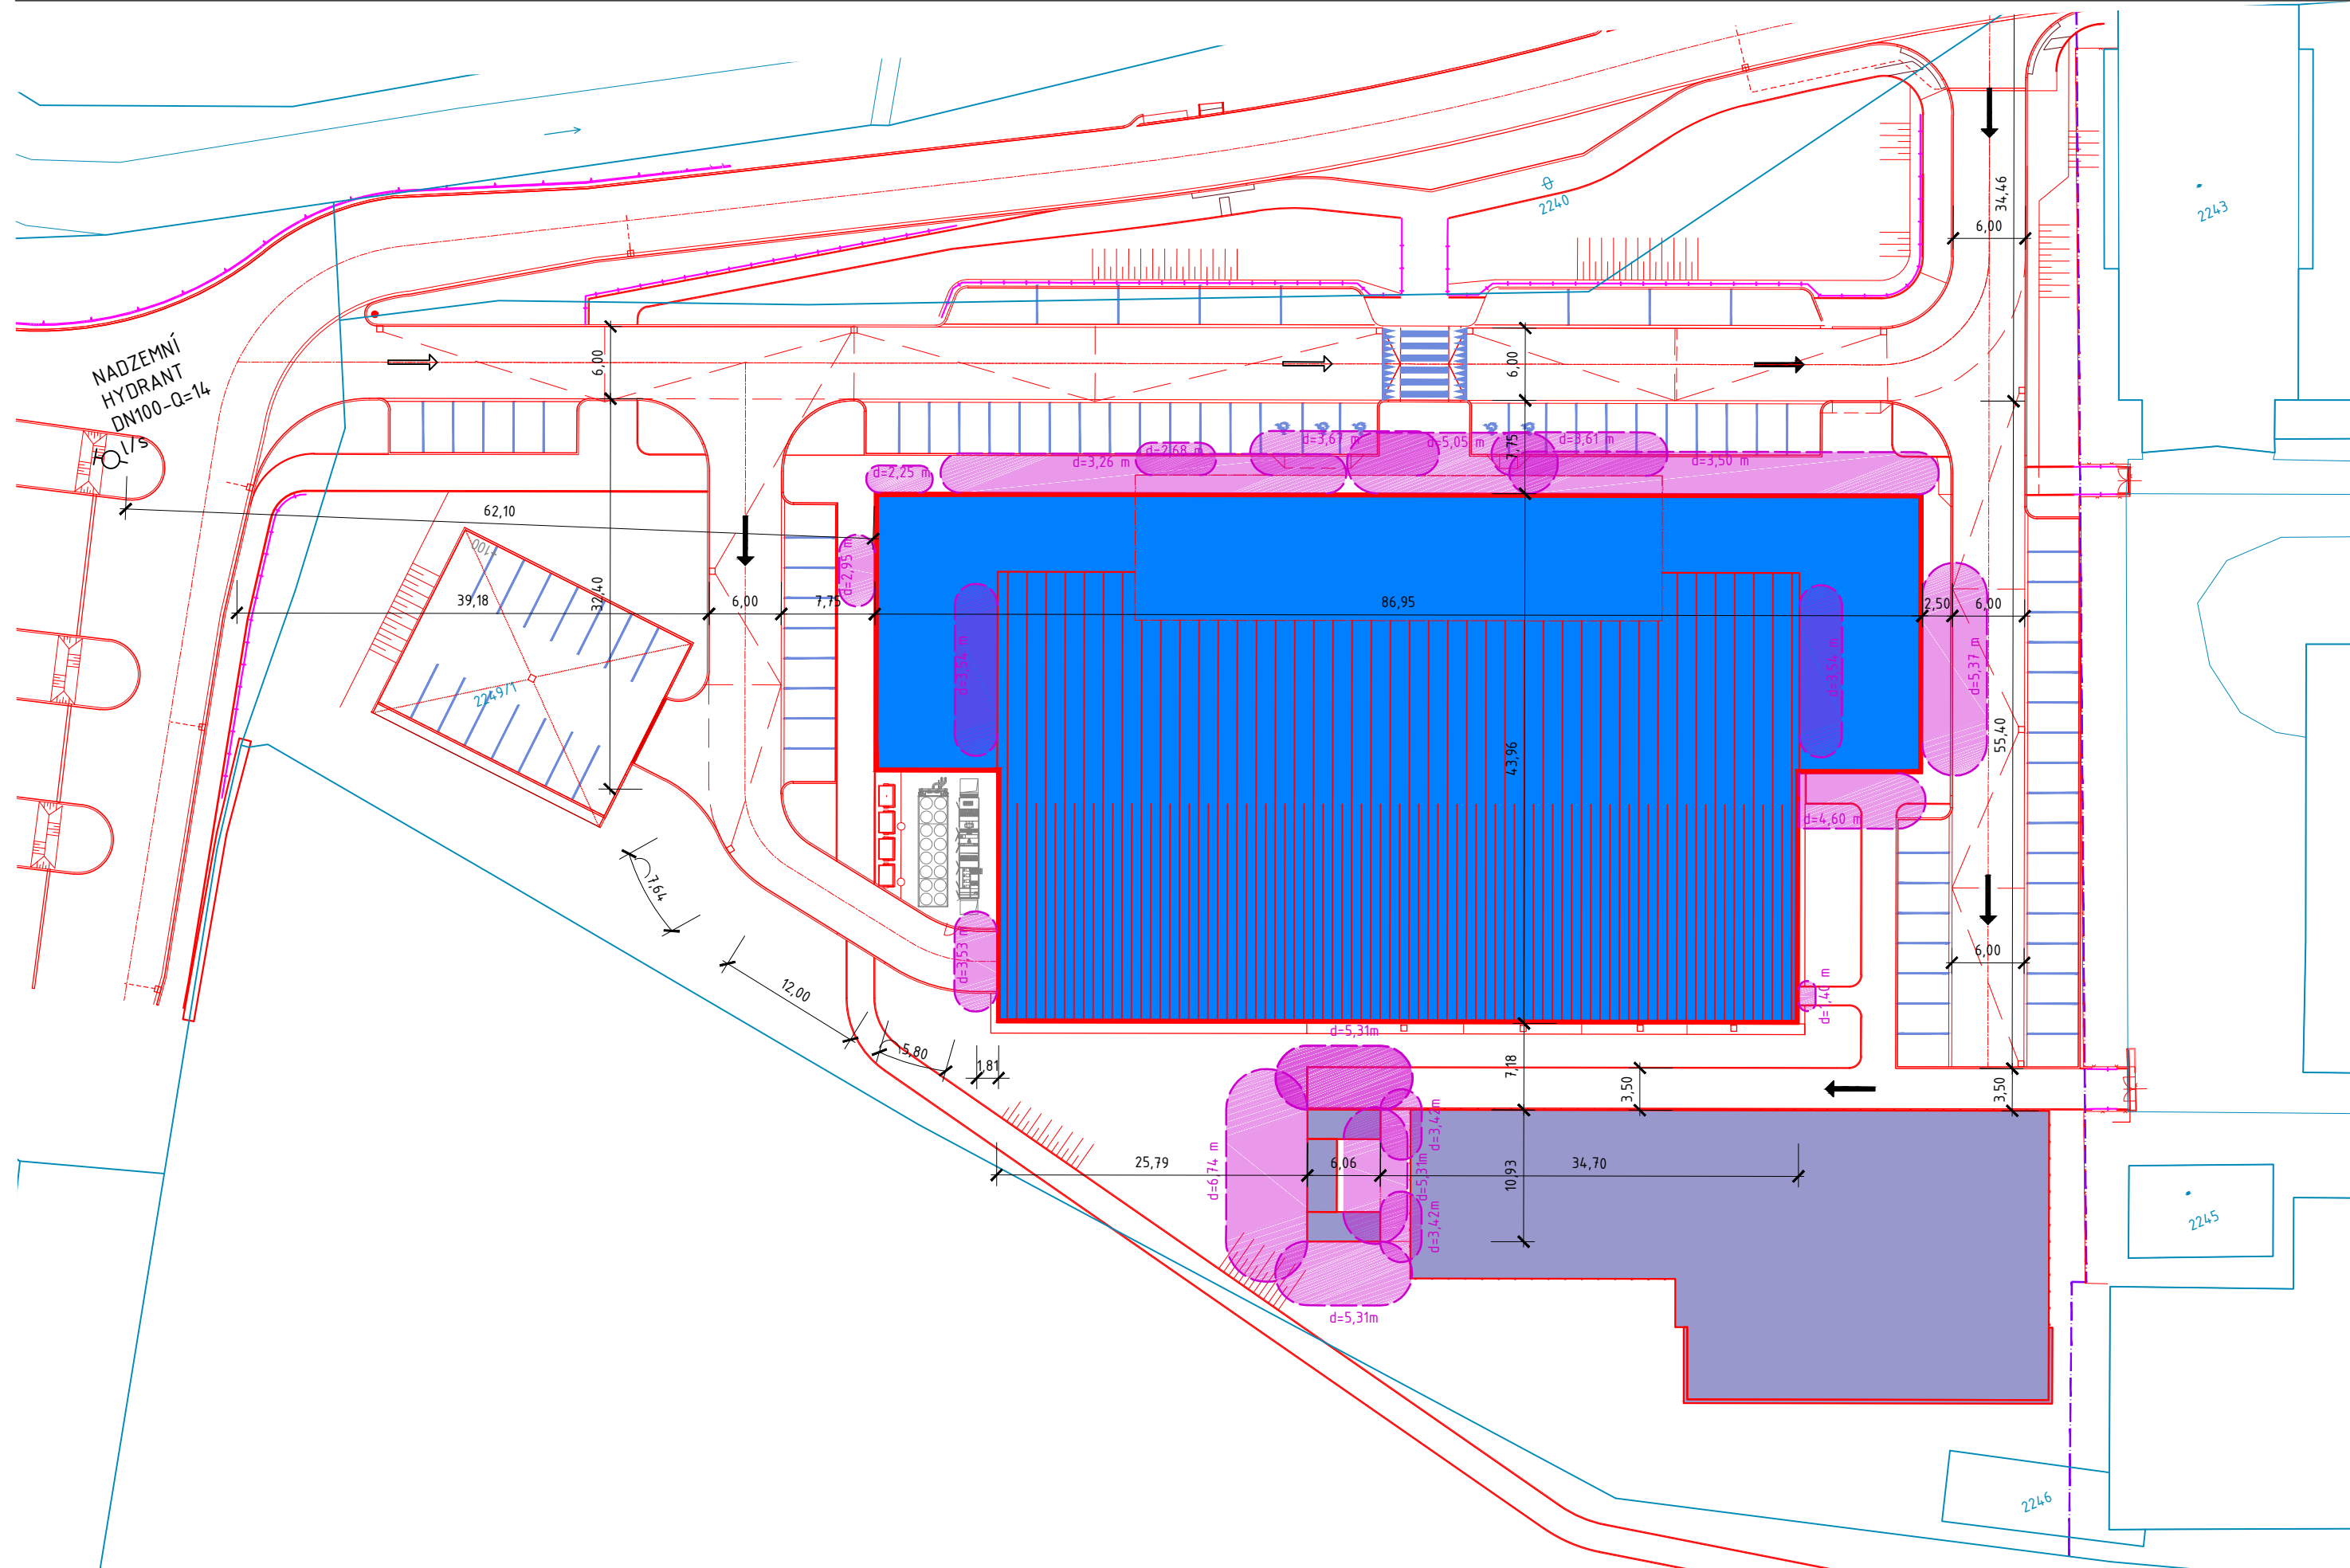

A	01	02	03	04	05	06	07	08	09	M		Bpv	±0,000
	10			20			30				5,0		10,0m

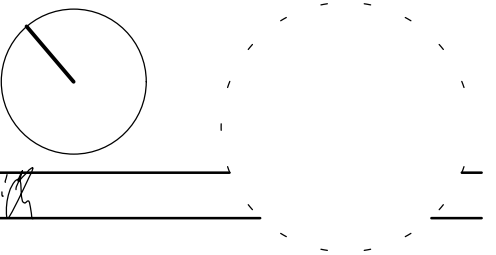

AUTORIZACE	ČKAIT - 1400348	ING. JIŘÍ ŽÁK	
------------	-----------------	---------------	---



AS PROJECT CZ s.r.o.

ARCHITEKTURA, PROJEKCE, ENGINEERING, DODAVATELSKÁ ČINNOST A PRODEJ
U PROSTŘEDNÍHO MLÝNA 128, 393 01 PELHŘIMOV, TEL.: 565 326 870, WWW.ASPROJECT.EU

VEDOUcí ATELIERU	HIP	ZODPOV. PROJEKTANT	VYPRACOVAL
ING. VLADIMÍR ŽÁK	MICHAL TOMÁŠEK	JAROSLAVA PAKOSTOVÁ	MICHAL TOMÁŠEK

Zimní stadion na Kavalcově ulici v Bruntále

INVESTOR:	Město Bruntál, Nádražní 994/20,792 01 Bruntál	FORMÁT	3xA4
MÍSTO STAVBY:	k.ú. BRUNTÁL, parc. č. 2240, 2249/1 a 2257/1	DATUM	06/2020
CHARAKTER STAVBY:	NOVOSTAVBA	STUPEŇ DOK.	DSP
ODDÍL DOKUMENTACE:	POŽÁRNĚ BEZPEČNOSTNÍ ŘEŠENÍ	Č. ZAKÁZKY	978/19
		Č. ARCHIVNÍ	978/19
OBSAH:	Situace PBŘ	MĚŘÍTKO:	ČÍS. VÝKRESU:
		1:500	D.1.3.1.1.a

TOTO DÍLO JE DUŠEVNÍM VLASTNICTVÍM SPOLUAUTORŮ FIRMY AS PROJECT CZ s.r.o. PĚLHRÍMOV. O NAKLÁDÁNÍ S DÍLEM ROZHODUJÍ SPOLUAUTORI AS PROJECT CZ s.r.o. JE PŘEDMĚTEM PRÁVA AUTORSKÉHO A JE CHRÁNĚNO JAKO CELEK AUTORSKÝM ZÁKONEM č.121/2000 Sb. V PLATNÉM ZNĚNÍ.