



PODÉLNÝ POHLED

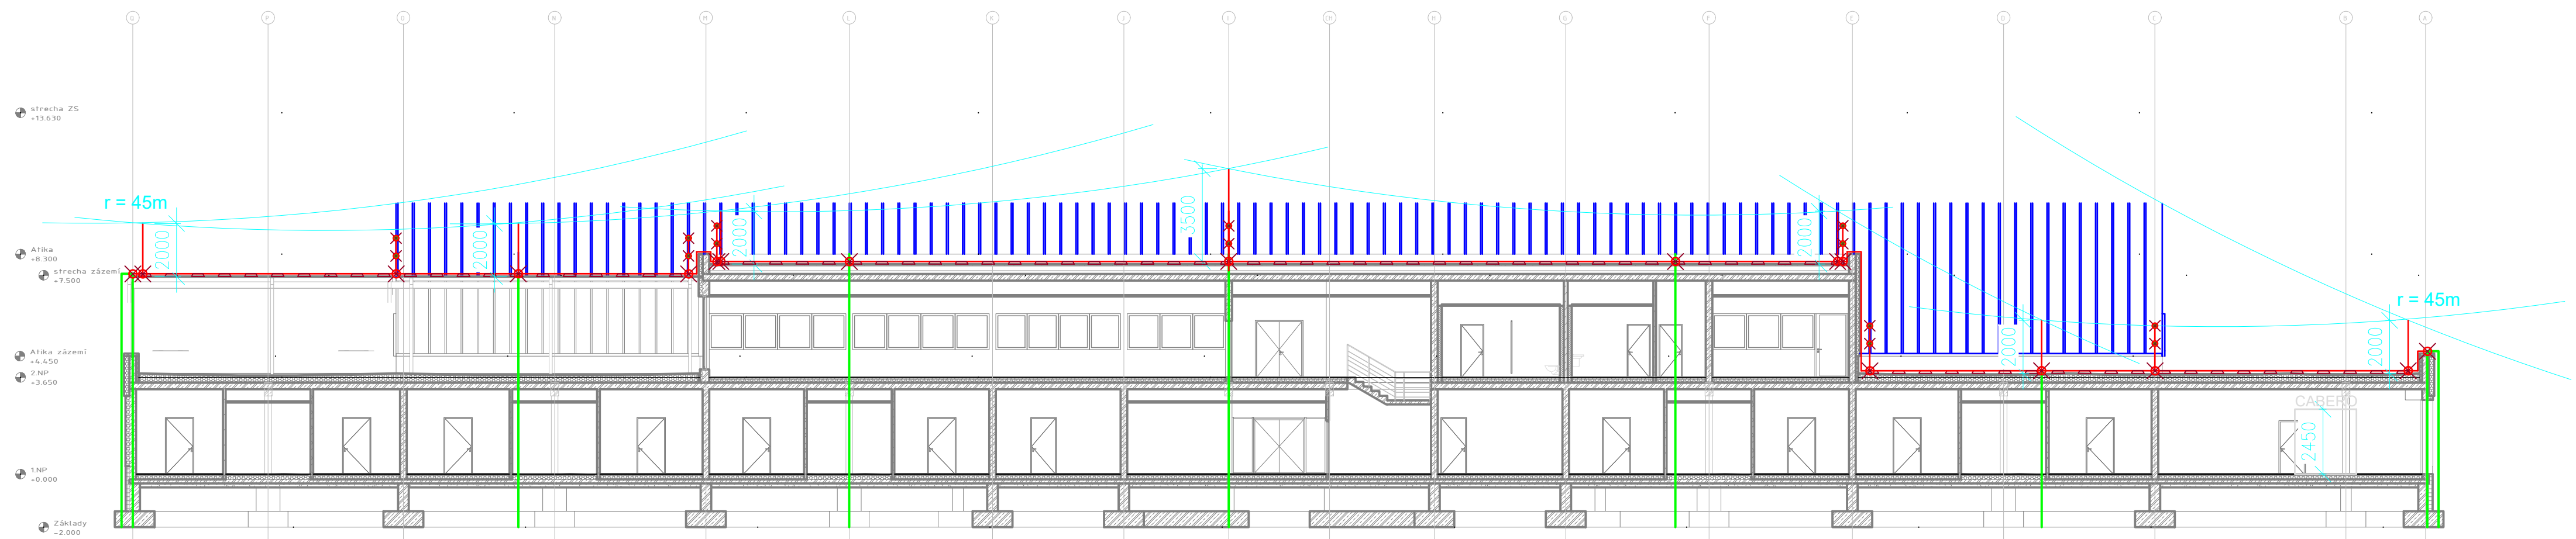

PŘÍČNÝ POHLED

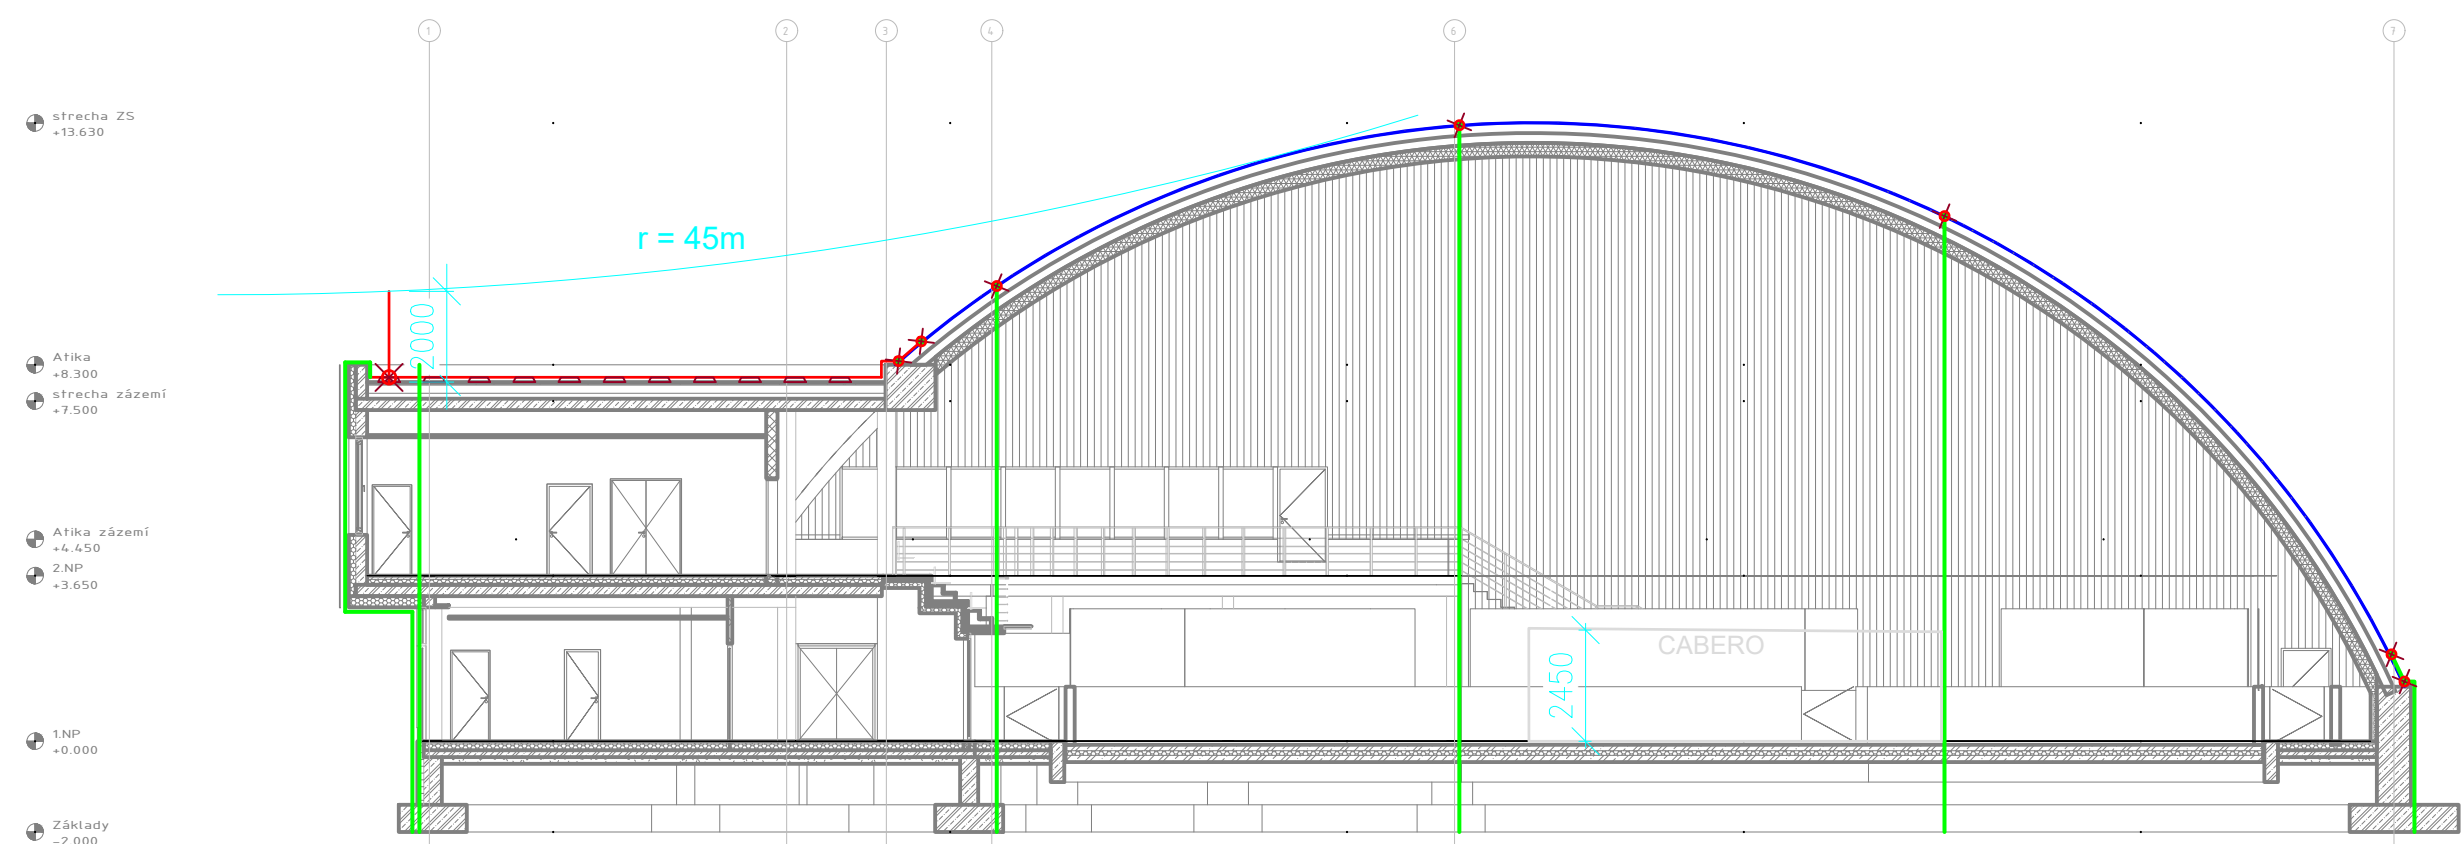

LEGENDA :

-  Jímací vedení mřížové soustavy proveden kul vodičem AlMgSi pr. 8mm, upevněny pomocí st držáků pro ploché střechy.
-  Vedení svodů provedeno kruhovým vodičem F pr. 10mm, upevněny pomocí držáků do stěn o
-  Kovové části stavby připojené ke svodům a sl jako náhodný jímač.

ProjekceMüller s.r.o. Ateliér: Dvorská 28, 678 01 BLANSKO, tel. 604 828 006 IČO: 067 592 46, e-mail: milos.muller@atlas.cz		AUTORIZACE	
ODPOV.PROJEKTANT ING.M.MÜLLER	VYPRACOVAL ING.J.NEJEZCHLEB		
KRAJ: Moravskoslezský		ObÚ: Bruntál	
ZADAVATEL: AS PROJECT CZ s.r.o.		FORMÁT 420x594	KOPIE
STAVBA ZIMNÍ STADION ZS BRUNTÁL SILNOUPOUDÁ ELEKTROTECH., HROMOSVOD		DATUM 06/2020	
		STUPEŇ DPS	
		ZAK.ČÍS. 2020.010	
OBSAH POHLEDY HROMOSVOD		MÉR. 1:150	Č. VÝKRESU
		ČÁST D.1.4.5	
			13