



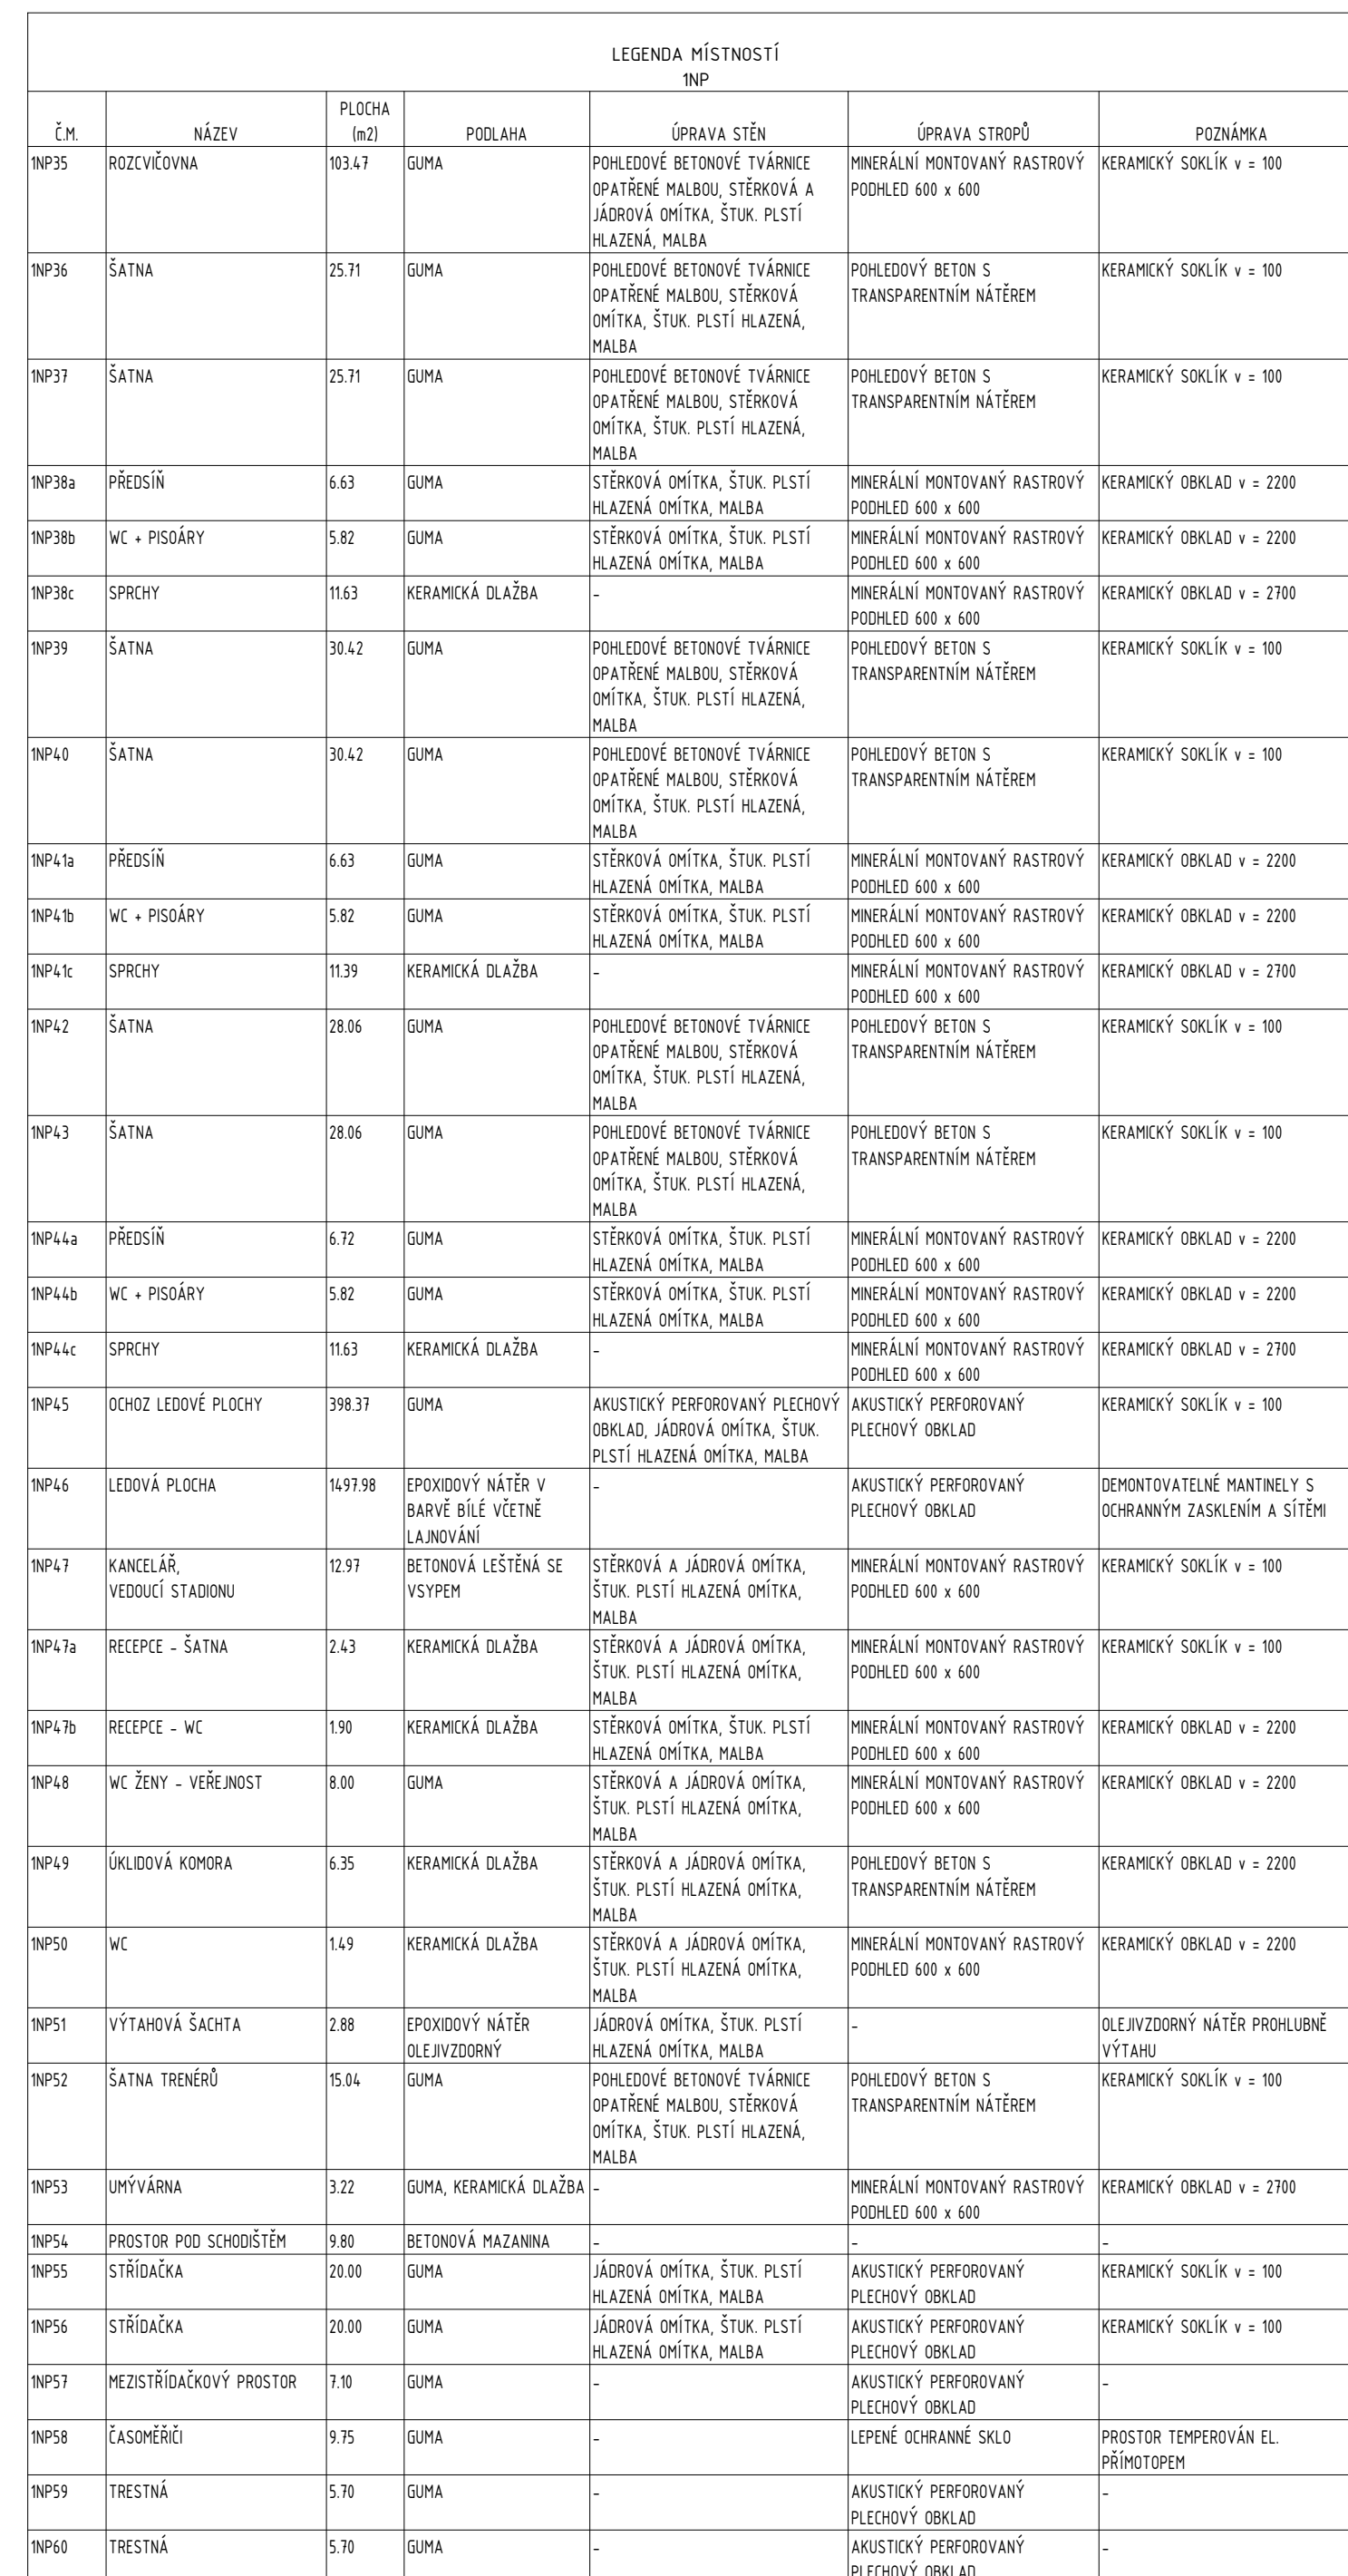

PODÉLNÝ ŘEZ

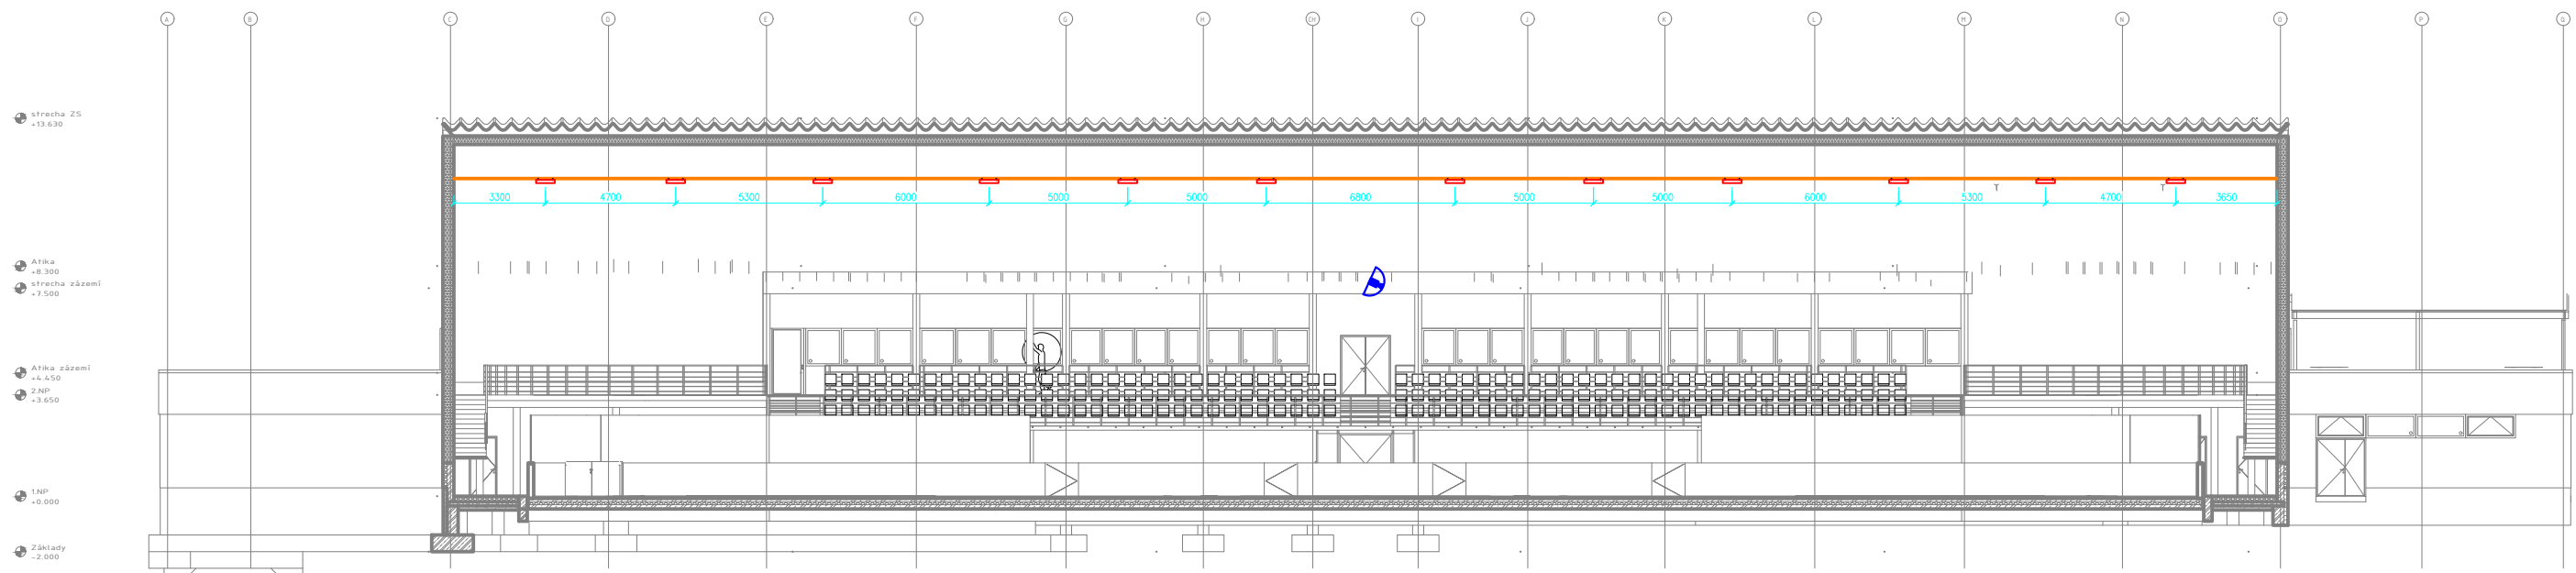


Plánované umístění přehledové kamery:
Panoramatická kamera se záběrem hřiště a přenosem na WEB
musí být umístěna podle rozměru a nosných částí scoreboardu.
Tuto kameru bude výhodnější umístit na druhou stranu hřiště.
V umístění nad tribunou bude umístěna až na překladu střechy a zároveň
o kousek dál od hřiště, kde bude mít lepší záběr na celou hrací plochu.
Kamera v umístění na tribunou je zakreslena.

Variantní návrh umístění přehledové kamery:
Panoramatická kamera se záběrem hřiště a přenosem na WEB
V umístění nad tribunou bude umístěna až na překladu střechy

SCOREBOARD UMÍSTĚN cca 3m NAD LEDEM
NA NOSNÉ KONSTRUKCI UCHYCENÉ NA OBLOUKOVÉM
STROPU HALY NAD STŘEDEM HŘIŠTĚ,
NAD MÍSTNOSTÍ ČASOMĚŘIČŮ.
ZPŮSOB UCHYCENÍ NOSNÉ KONSTRUKCE JE
NUTNO KONZULTOVAT S ARCHITEKTEM OBJEKTU.

ScoreBoard LED obrazovka, Size : š=2,88m x v=1,92m
P5mm SMD, 6kpl LED modul 960x960mm, Receiving Card
Nosná konstrukce: Metallic framework + Magnesium Alloy LED Cabinet

V místnosti Časoměřičů 1NP58 není místo,
takže datový rozvaděč RACK3 musí být
zavěšen na obloukovém stropu haly.

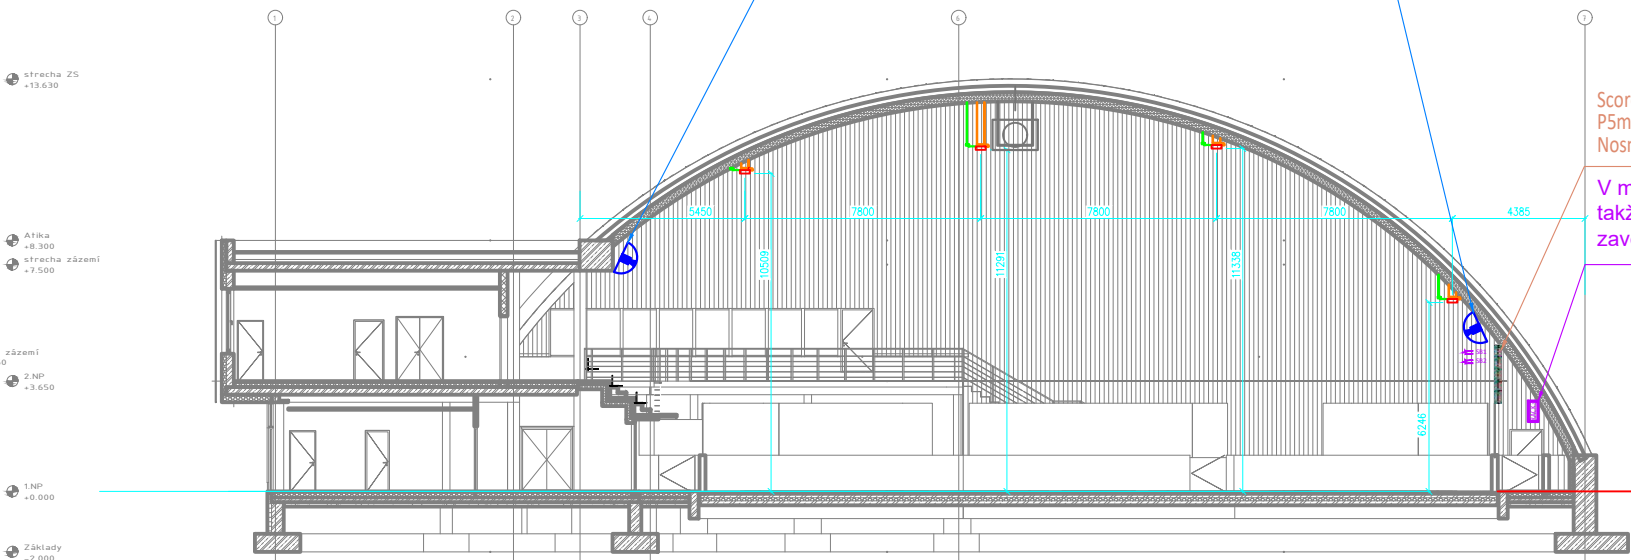

Projekce Müller s.r.o.

Ateliér: Dvorská 28, 678 01 BLANSKO, tel. 604 828 006
IČO: 067 592 46, e-mail: milos.muller@atlas.cz

ODPOV.PROJEKTANT
ING.M.MÜLLER

VYPRACOVAL
ING.J.NEJEZCHLEB

KRAJ: Moravskoslezský Obú: Bruntál

ZADAVATEL: AS PROJECT CZ s.r.o.

STAVBA ZIMNÍ STADION
ZS BRUNTÁL
SILNOUPROUDÁ ELEKTROTECH.,
HROMOSVOD

OBSAH ŘEZY ELEKTRO

AUTORIZACE

FORMÁT A3

DATUM 08/2020

STUPEŇ DSP

ZAK.ČÍS. 2020.010

MĚŘ. 1: 250

ČÁST

D.1.4.5

KOPIE

Č.VÝKRESU

16