
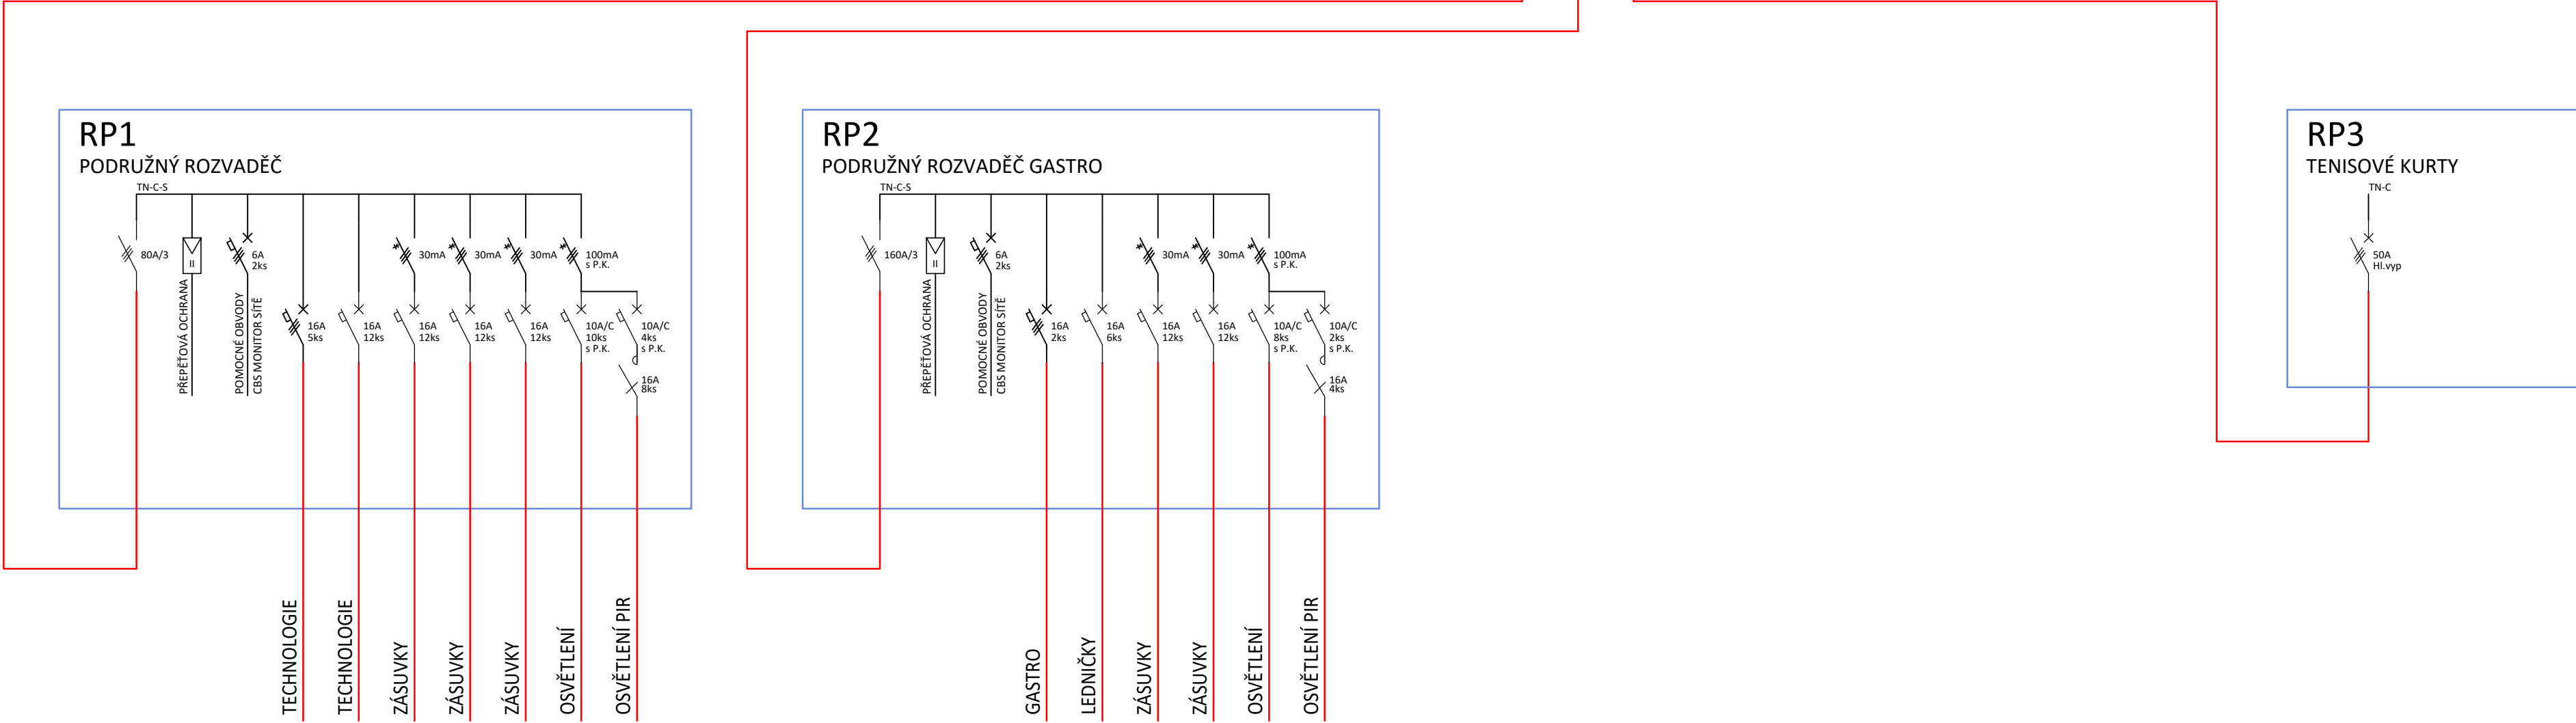


TRAFOSTANICE
viz. samostatný projekt

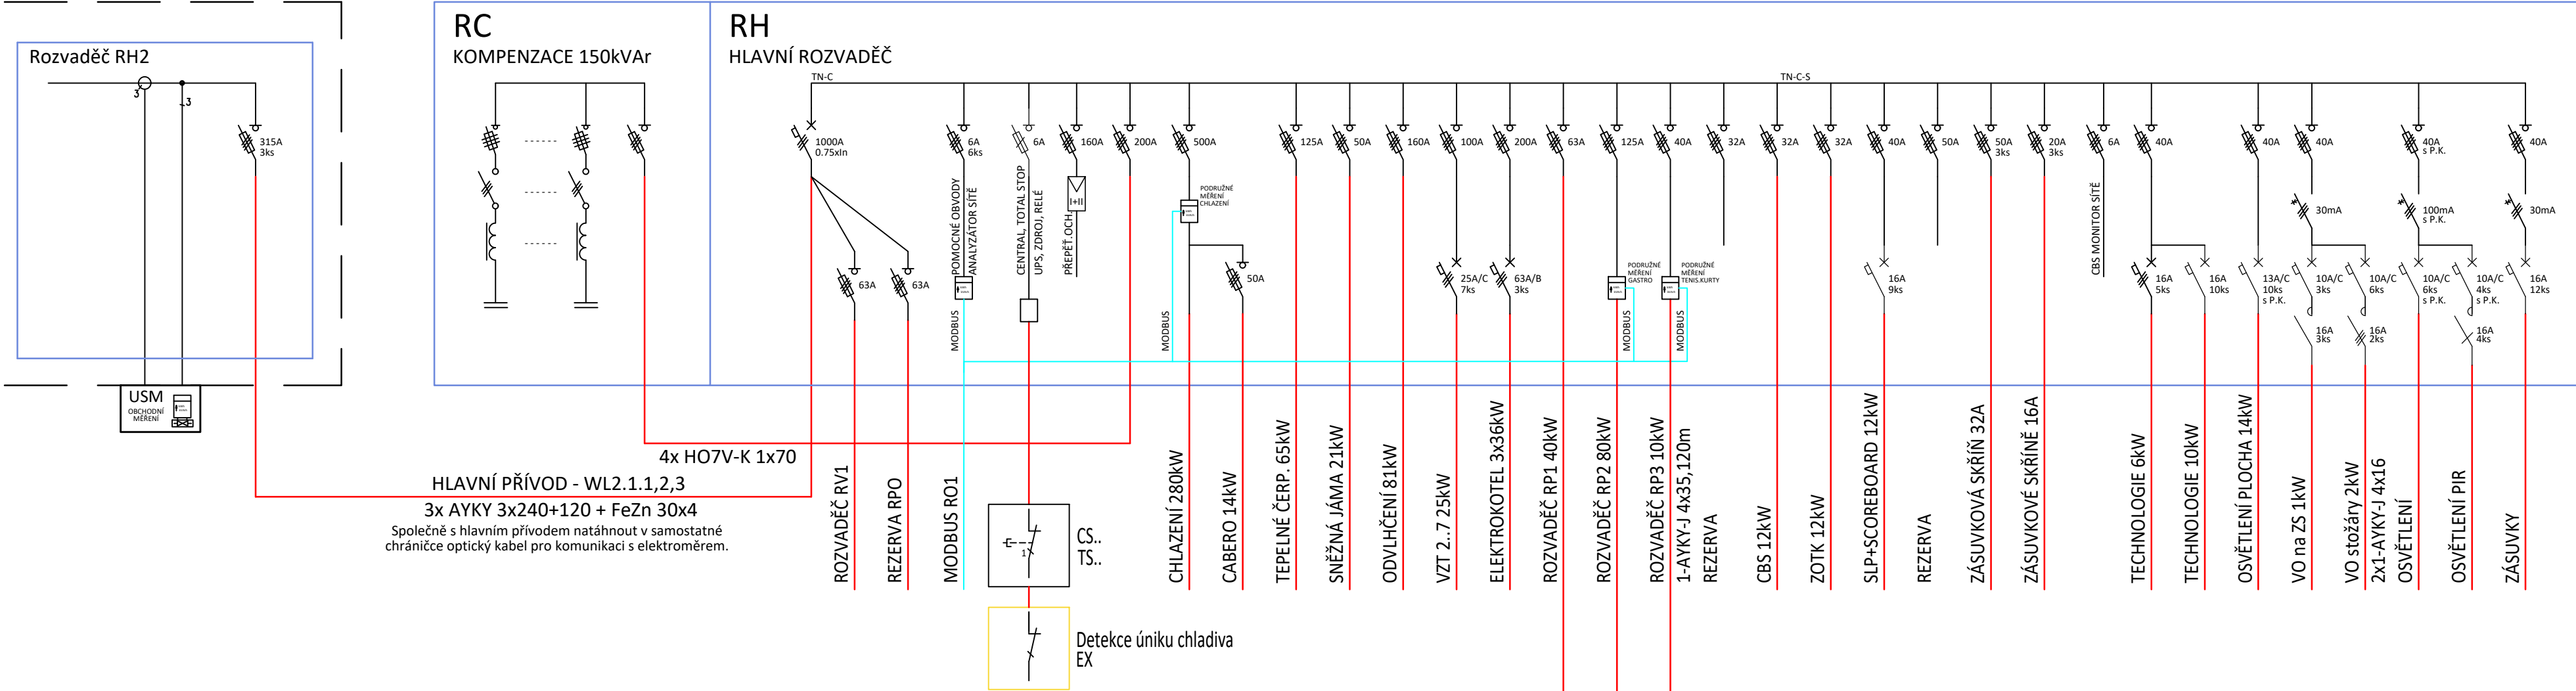

LEGENDA :

- KABELÁŽ NN
- KABELÁŽ MaR
- ZAŘÍZENÍ VN
- ZAŘÍZENÍ NN
- ZAŘÍZENÍ EX
- ROZVADĚČE

ROZVODNÁ SOUSTAVA: 3+PEN, 3N+PE ~ 50Hz 400V TN-C-S
OCHRANA ČSN 33 2000-4-41 ed.3:
AUTOMATICKÝM ODPOJENÍM PŘI PORUŠE, PROUDOVÝMI CHRÁNIČI
VNĚJŠÍ VLIVY: VIZ PROTOKOL O URČENÍ VNĚJŠÍCH VLIVŮ č. D.1.4.5.04

ProjekceMüller s.r.o. Ateliér: Dvorská 28, 678 01 BLANSKO, tel. 604 828 006 IČO: 067 592 46, e-mail: milos.muller@atlas.cz		AUTORIZACE	
ODPOV.PROJEKTANT ING.M.MÜLLER	VYPRACOVAL ING.J.NEJEZCHLEB		
KRAJ: Moravskoslezský ObÚ: Bruntál			
ZADAVATEL: AS PROJECT CZ s.r.o.		FORMÁT 420x594	KOPIE
STAVBA ZIMNÍ STADION ZS BRUNTÁL SILNOUPROUDÁ ELEKTROTECH., HROMOSVOD		DATUM 08/2020	
		STUPEŇ DSP	
		ZAK.ČÍS. 2020.010	
OBSAH PŘEHLEDOVÉ SCHÉMA NAPÁJENÍ		MĚŘ. —	
		ČÁST D.1.4.5	Č.VÝKRESU 17