


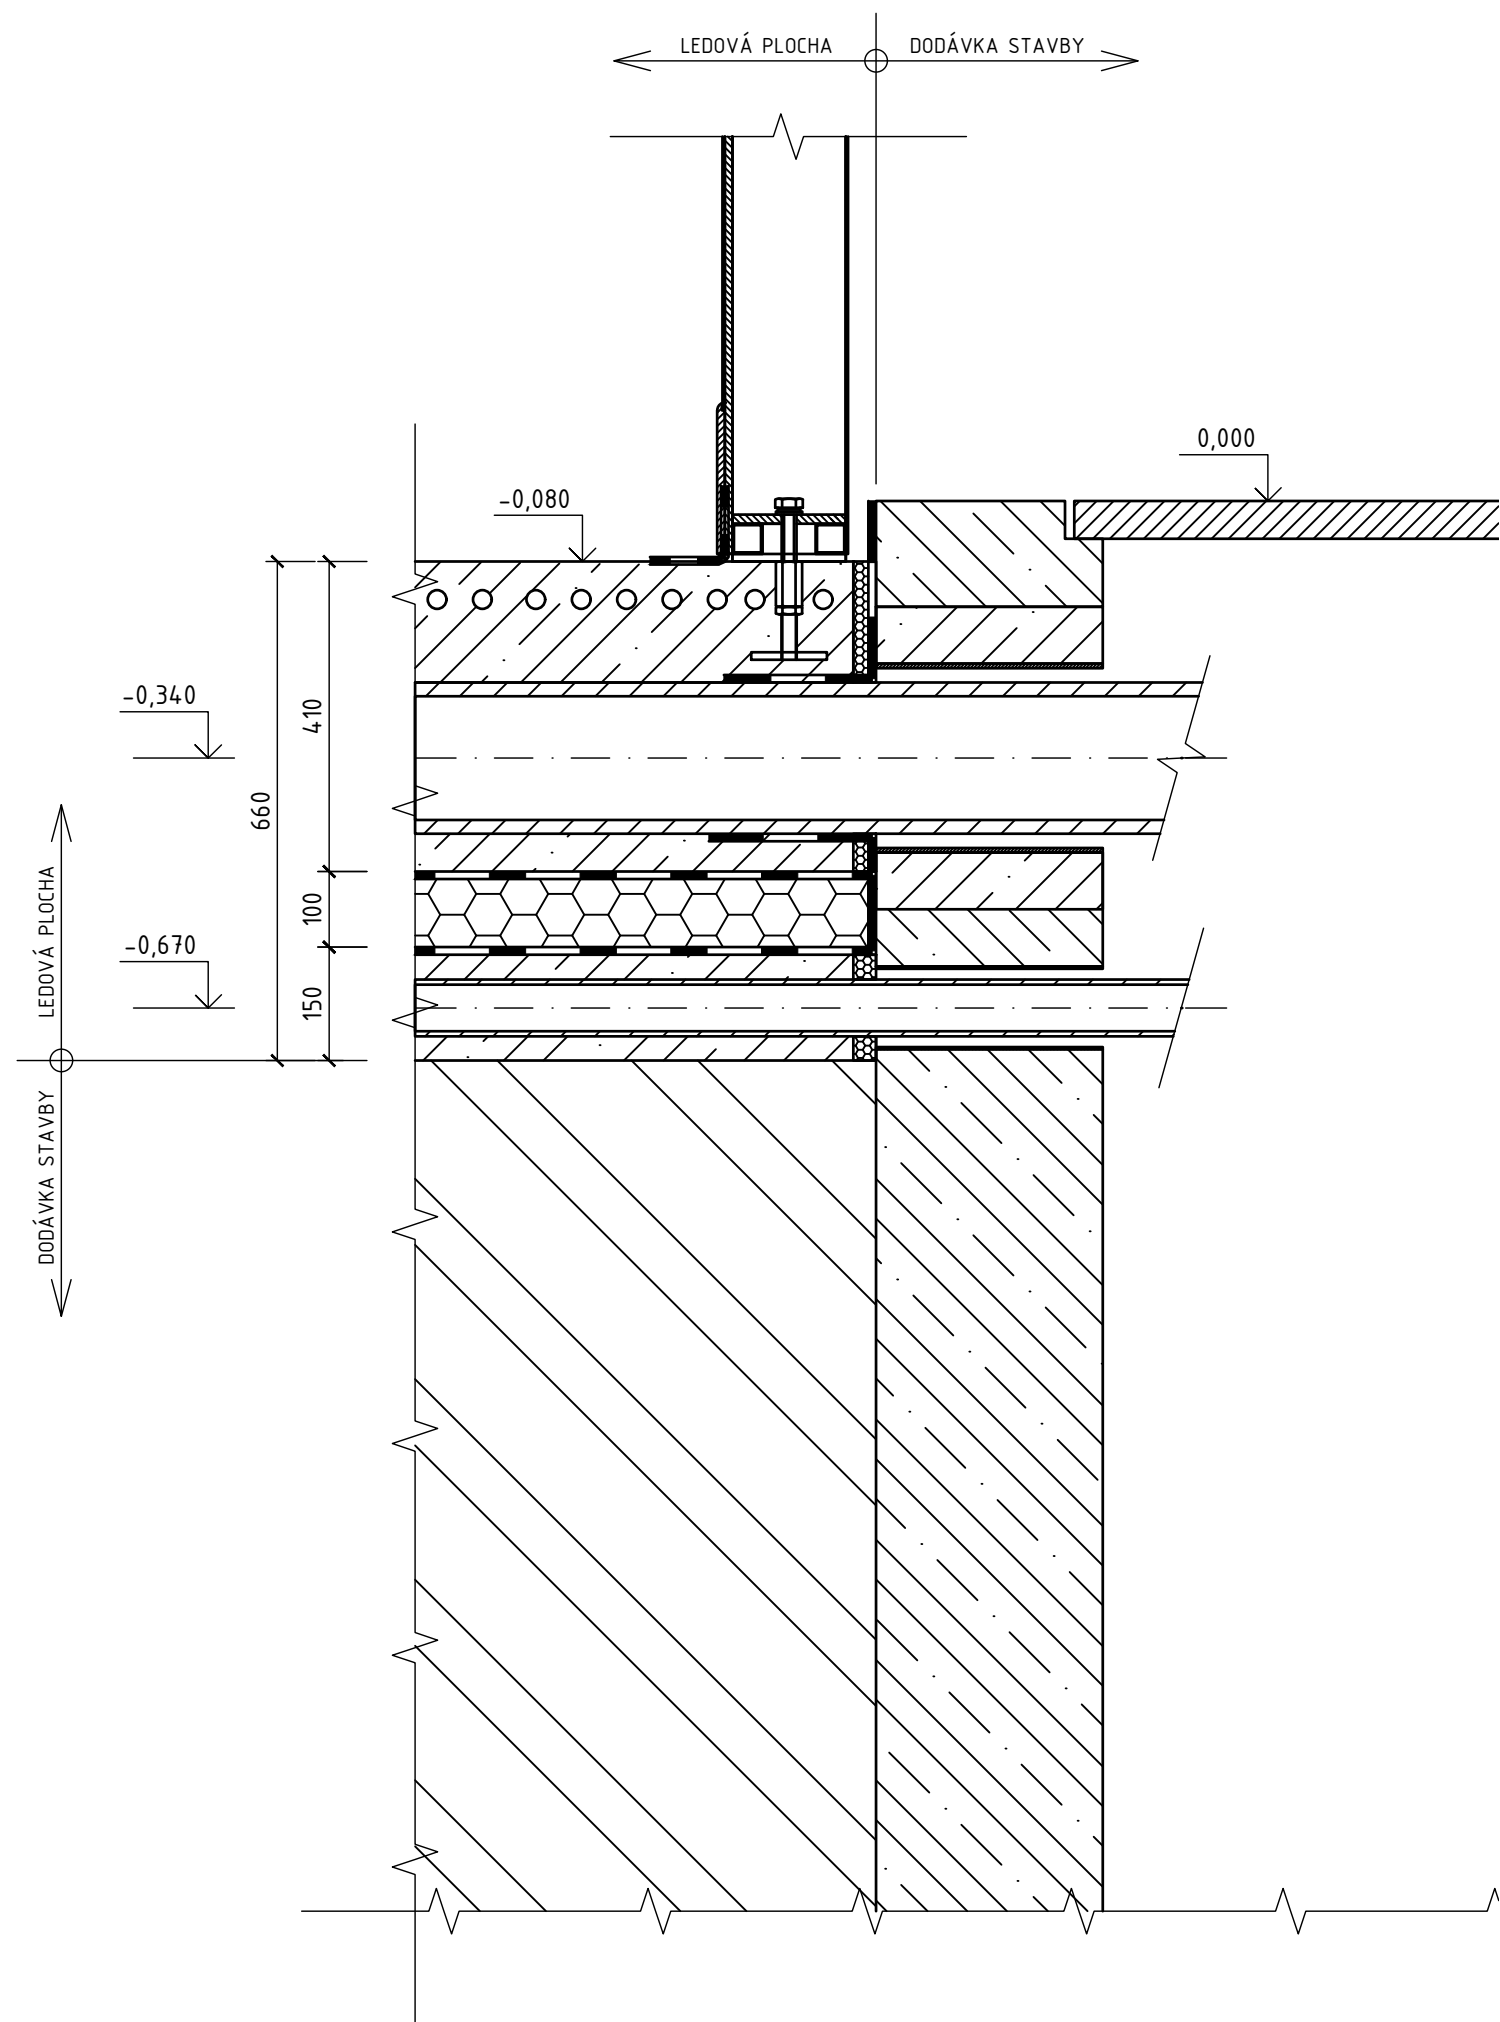

A	01	02	03	04	05	06	07	08	09	M		Bpv	±0,000
	10			20			30				2,0		4,0m

AUTORIZACE	Ing. Jiří Žák, 1400348, IP00 - pozemní stavby		
	AS PROJECT CZ s.r.o.		
	ARCHITEKTURA, PROJEKCE, ENGINEERING, DODAVATELSKÁ ČINNOST A PRODEJ U PROSTŘEDNÍHO MLÝNA 128, 393 01 PELHŘIMOV, TEL.: 565 323 249, WWW.ATELIERAS.CZ		
	hlavní architekt	hlavní projektant	zodpovědný projektant
	--	--	Jan Doležal
			vypracoval
			Jan Doležal

Zimní stadion na Kavalcově ulici v Bruntále			
INVESTOR:	Město Bruntál, Nádražní 994/20, 792 01 Bruntál	FORMÁT	2 x A4
MÍSTO STAVBY:	k.ú. Bruntál	DATUM	2019/2020
CHARAKTER STAVBY:	--	STUPEŇ DOK.	DSP
DOKUMENTACE:	D - dokumentace objektů D.1 - SO 01 Zimní stadion D.1.4.8 - Ledová plocha	Č. ZAKÁZKY	978/19
		Č. ARCHIVNÍ	978/19
OBSAH:	Řez C-C	MĚŘÍTKO: 1:10	ČÍS. VÝKRESU: D.1.4.8.4