


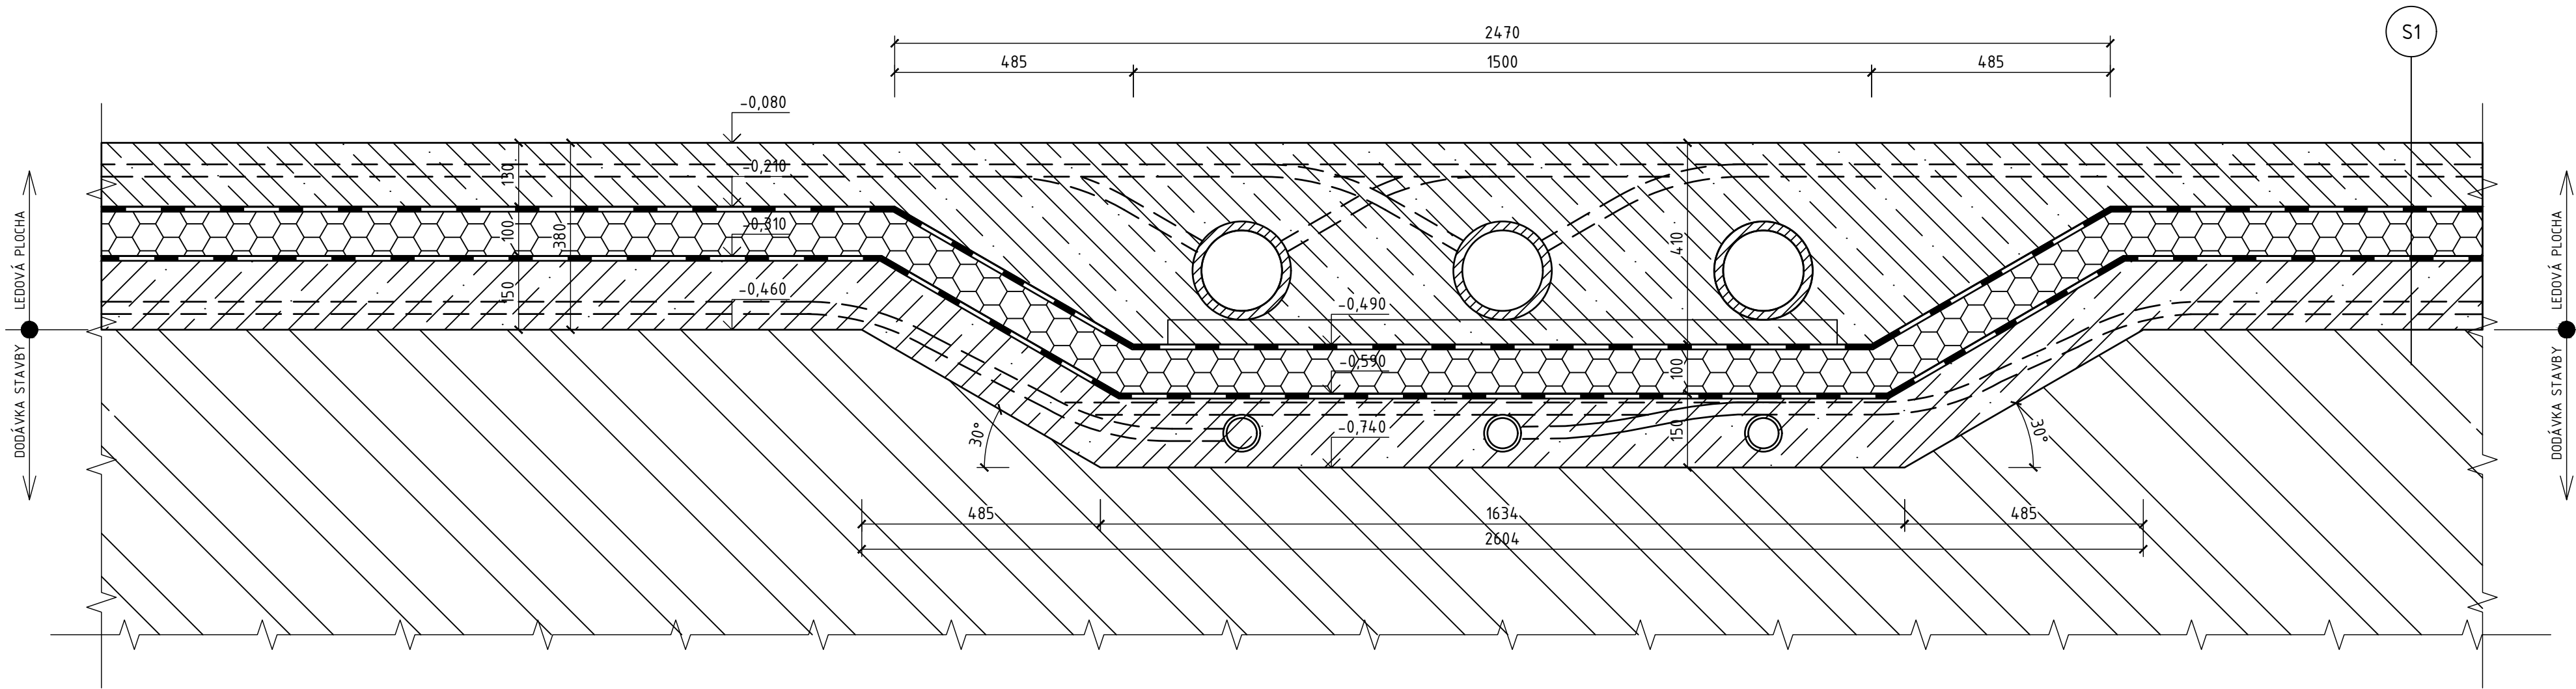

SKLADBA S1

- DVOUKOMPONENTNÍ BAREVNÝ EPOXIDOVÝ NÁTĚR NA VODNÍ BÁZI (RAL 9010)	
- CHLAZENÁ ŽELEZOBETONOVÁ DESKA - BETON C30/37 + POLYPROPYLENOVÁ VLÁKNA	130,0
- KRYTÍ	20,0
- ATYPICKÁ KARI SÍŤ 100/100/8 (STYKOVÁNO MIN. 300 mm)	16,0
- POTRUBÍ	25,0
- DISTANČNÍK (BETONÁŘSKÁ VÝZTUŽ)	16,0
- ATYPICKÁ KARI SÍŤ 100/100/8 (STYKOVÁNO MIN. 300 mm)	16,0
- DISTANČNÍ LIŠTY (PLAST)	35,0
- PE-HD FOLIE- KLUZNÁ VRSTVA	0,6
- PE FOLIE	0,1
- PVC FOLIE- HYDROIZOLAČNÍ VRSTVA	1,5
- PE FOLIE- SEPARAČNÍ VRSTVA	0,1
- EXPANDOVANÝ POLYSTYREN, 1 VRSTVA SE ZÁMKEM, NENASÁKAVÝ, PRO VELKÁ ZATÍŽENÍ	100,0
- PE FOLIE- SEPARAČNÍ VRSTVA	0,1
- PVC FOLIE- HYDROIZOLAČNÍ VRSTVA	1,5
- SEPARAČNÍ TEXTILIE 300 g/m ² - UMĚLÁ VLÁKNA	
- VYHRÍVANÁ ŽELEZOBETONOVÁ DESKA- BETON C16/20	150,0
- KRYTÍ	75,0
- TRUBKY VYHRÍVÁNÍ PODLOŽÍ	25,0
- KARI SÍŤ K1 150/150/6 (STYKOVÁNO MIN. 300 mm)	12,0 až 30,0
- DISTANČNÍ LIŠTY (PLAST)	20,0
- ZHUTNĚNÉ PODLOŽÍ	
- HTÚ	

A	01	02	03	04	05	06	07	08	09	M					Bpv	±0,000
	10			20			30				2,0		4,0m			6,0

AUTORIZACE	Ing. Jiří Žák, 1400348, IP00 – pozemní stavby			
	AS PROJECT CZ s.r.o.			
	ARCHITEKTURA, PROJEKCE, ENGINEERING, DODAVATELSKÁ ČINNOST A PRODEJ			
	U PROSTŘEDNÍHO MLÝNA 128, 393 01 PELHŘÍMOV, TEL.: 565 323 249, WWW.ATELIERAS.CZ			
hlavní architekt		hlavní projektant	zodpovědný projektant	vypracoval
--		--	Jan Doležal	Jan Doležal

Zimní stadion na Kavalcově ulici v Bruntále			
INVESTOR:	Město Bruntál, Nádražní 994/20, 792 01 Bruntál	FORMÁT	4 x A4
MÍSTO STAVBY:	k.ú. Bruntál	DATUM	2019/2020
CHARAKTER STAVBY: --		STUPEŇ DOK.	DSP
DOKUMENTACE:	D – dokumentace objektů D.1 – SO 01 Zimní stadion D.14.8 – Ledová plocha	Č. ZAKÁZKY	978/19
		Č. ARCHIVNÍ	978/19
OBSAH:	Detail A	MĚŘÍTKO:	ČÍS. VÝKRESU:
		1:10	D.14.8.5