
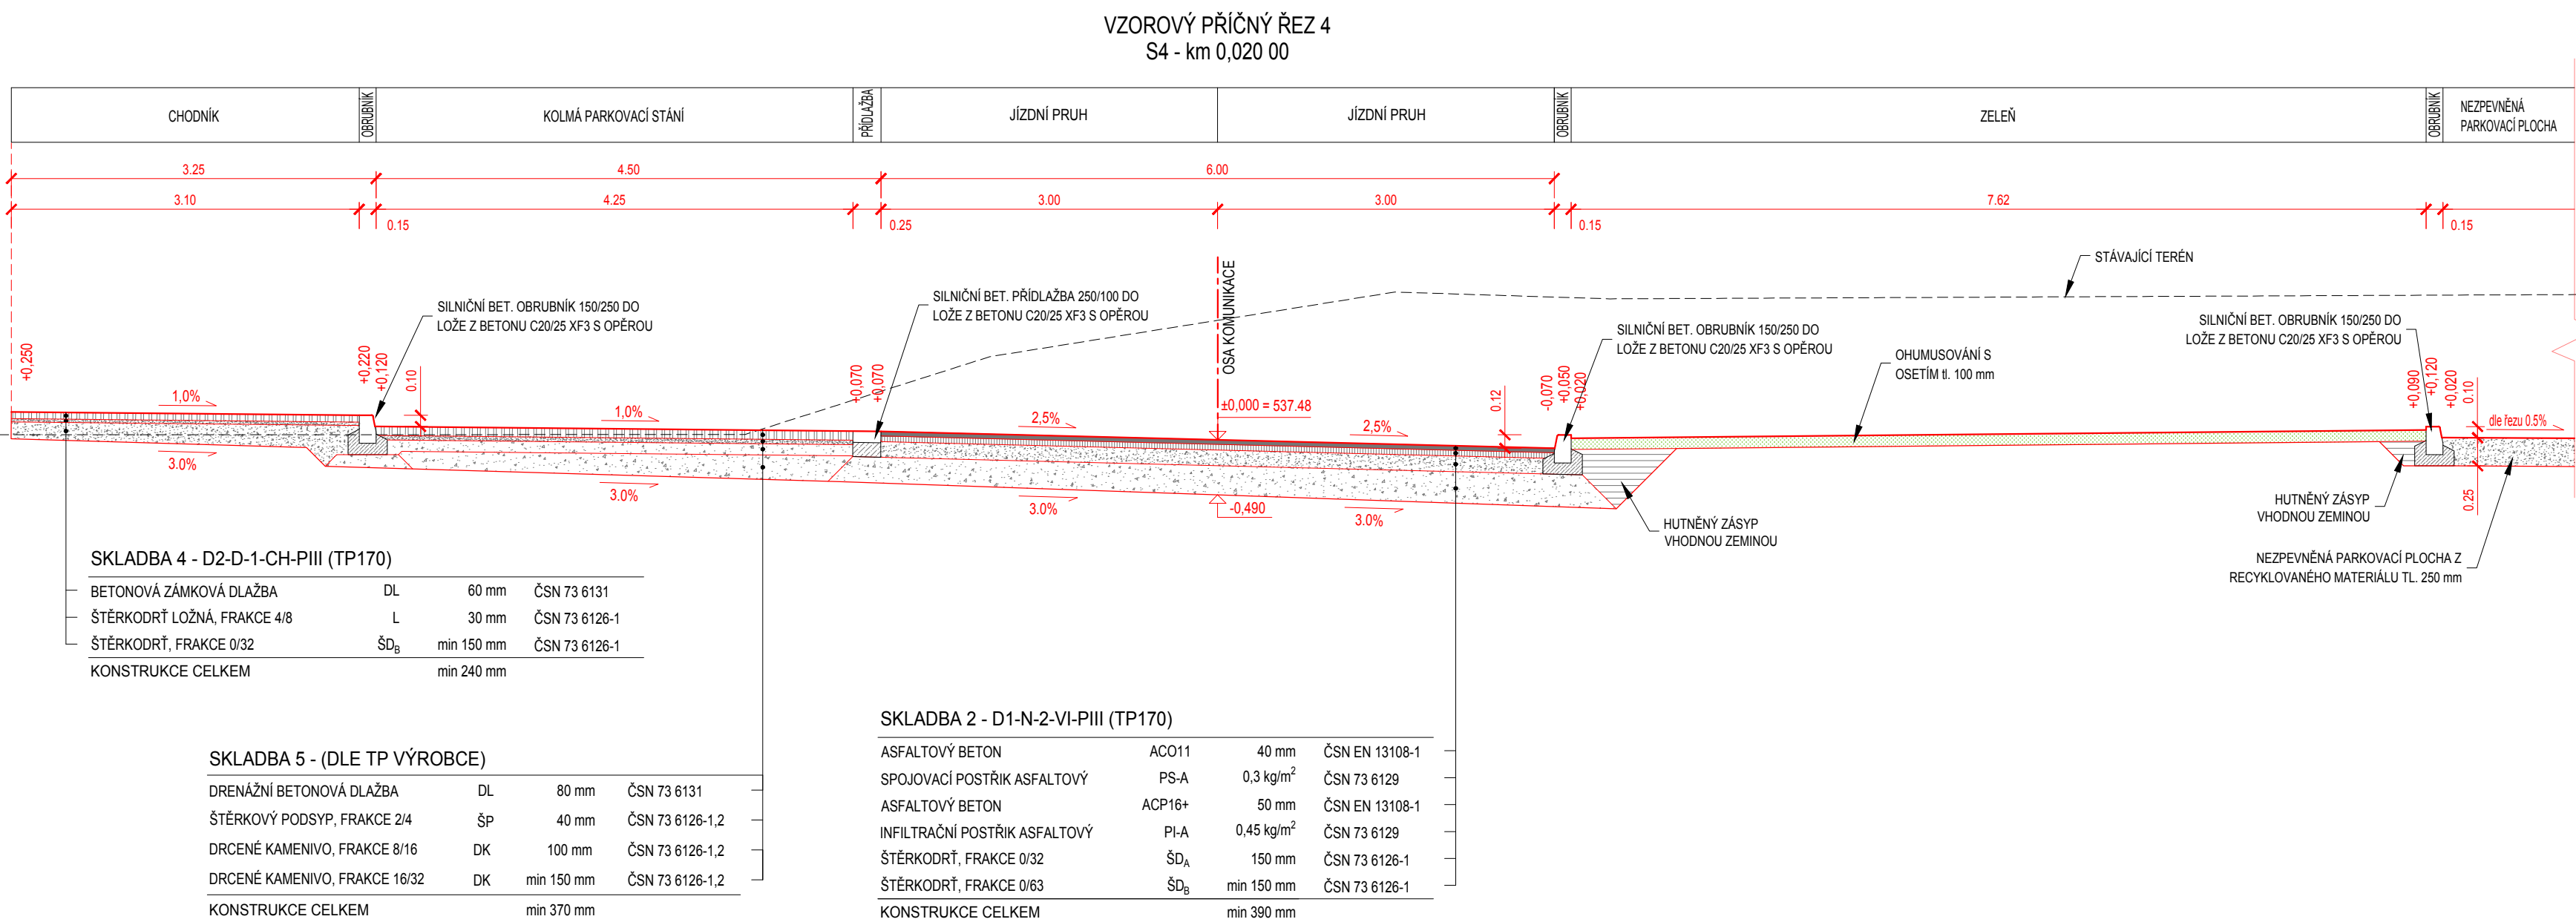
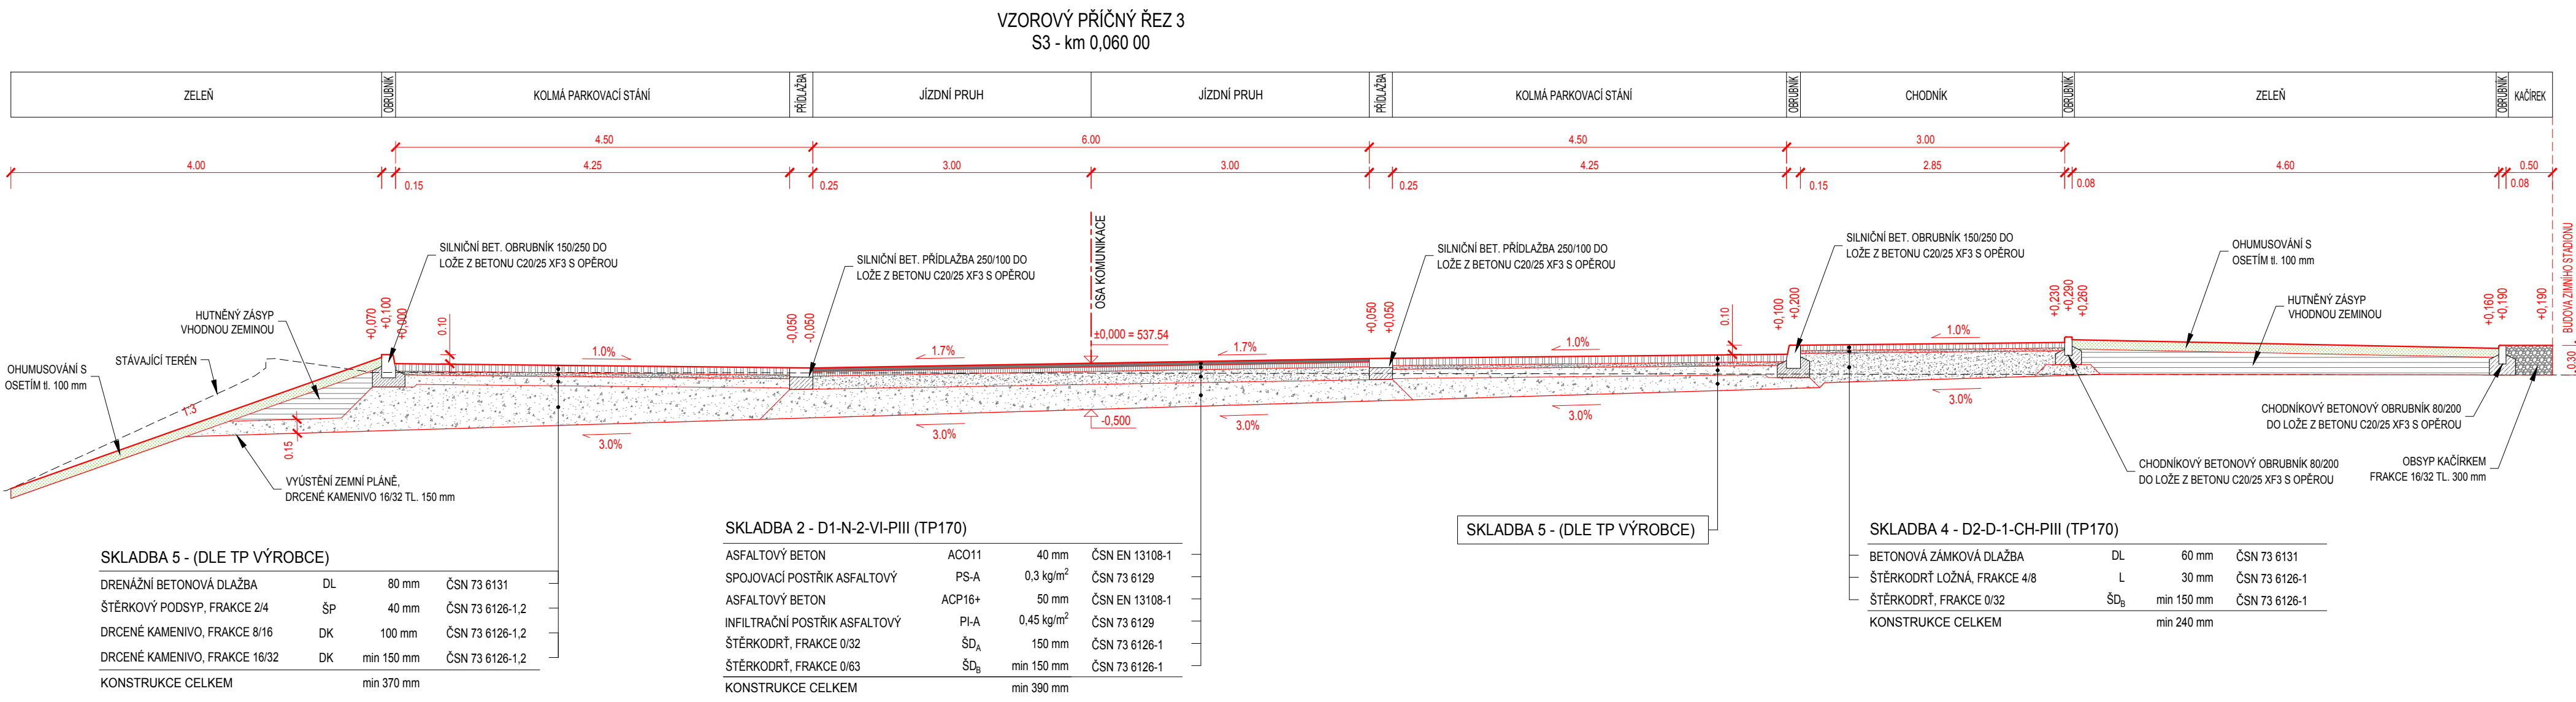
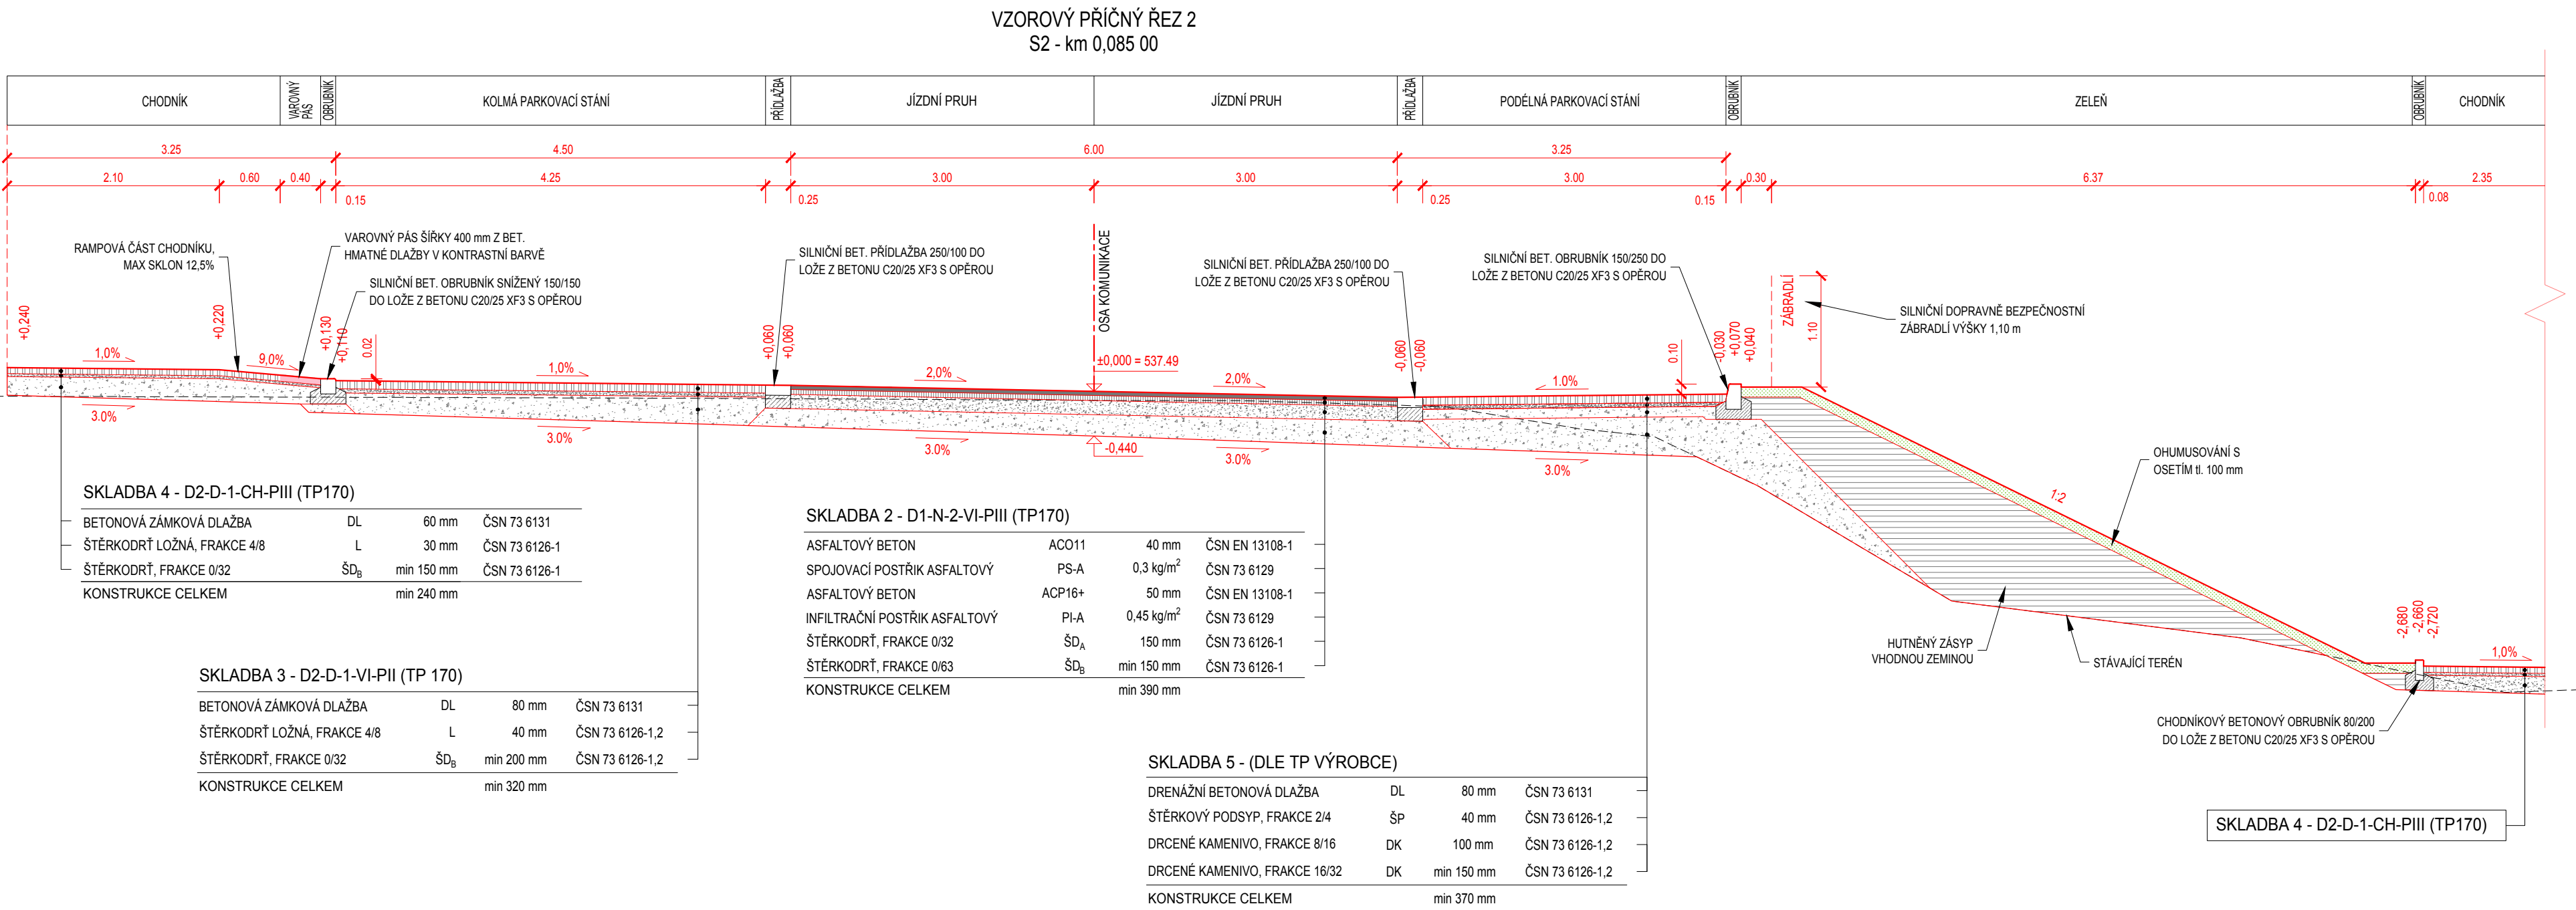


VZOROVÉ PŘÍČNÉ ŘEZY
M 1:50

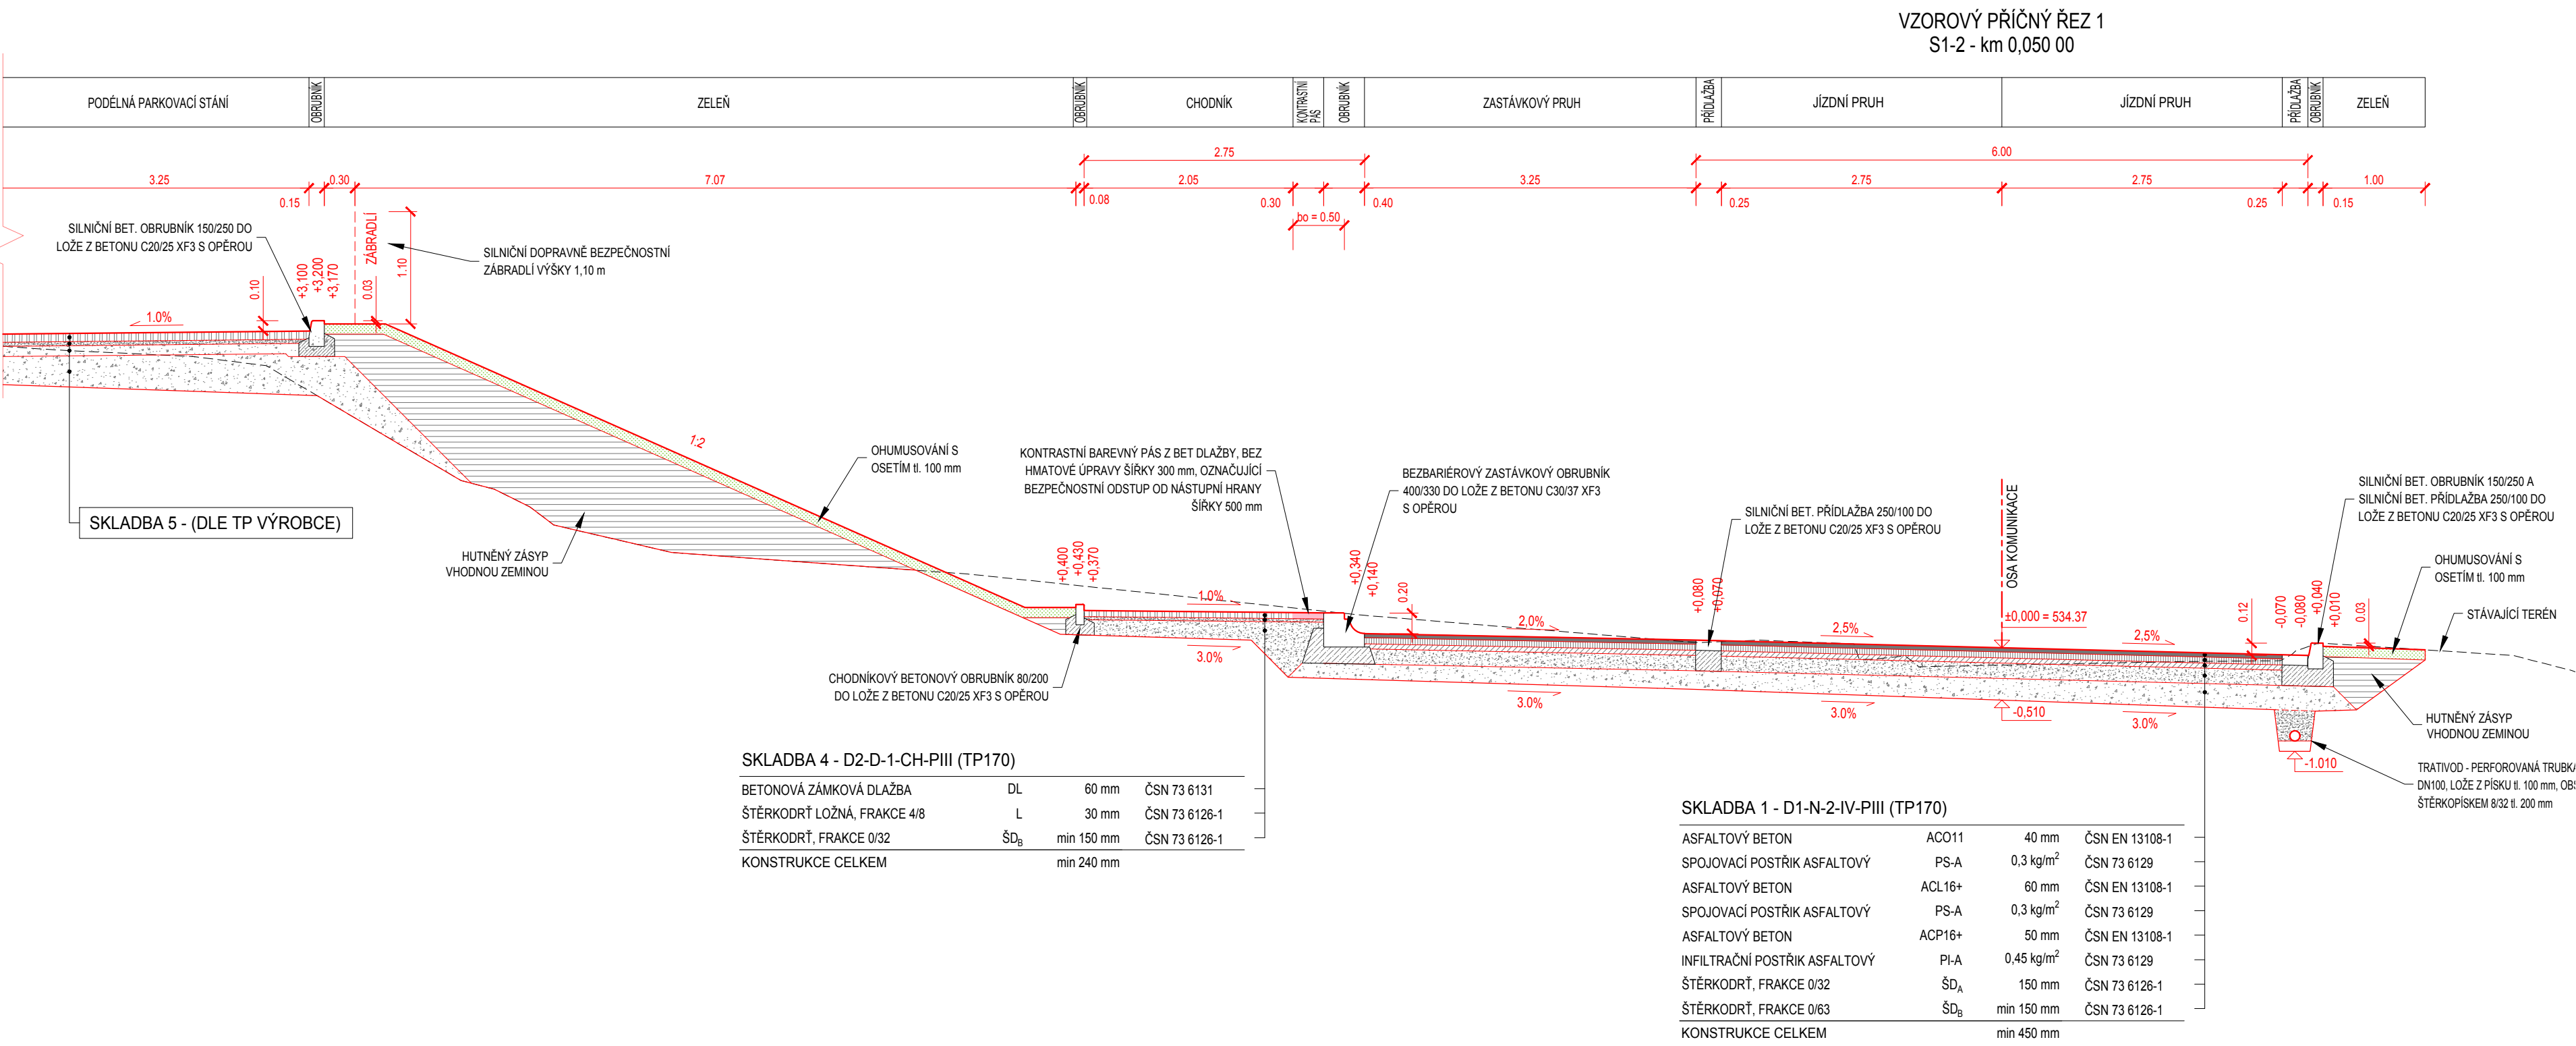

Výškový systém B.p.v.

Vedoucí projektant ING. LUBOMÍR KONVIČNÝ	Zodpovědný projektant ING. LUBOMÍR KONVIČNÝ	Vypracoval	
INVESTOR: Město Bruntál, Nádražní 994/20, 79201 Bruntál			DATUM 06/2020
ÚČEL: Projektová dokumentace pro stavební povolení			FORMÁT 5 x 2 A4
AKCE: Zimní stadion na Kavalcově ulici - komunikace			ÚČEL DSP
ČÁST: D.2 Dokumentace inženýrských objektů			ČÍS. ZAKÁZKY 1907
IO-01 - Komunikace, zpevněné plochy, chodníky			MĚŘÍTKO 1:50
PŘÍLOHA			ČÍSLO PARÉ ČÍSLO VÝKRESU D.2.1.3
VZOROVÉ PŘÍČNÉ ŘEZY			