


PODÉLNÝ PROFIL

M 1:250/50

OSA S3, M 1:250/50

Rozsah: km 0,00000 - km 0,06725

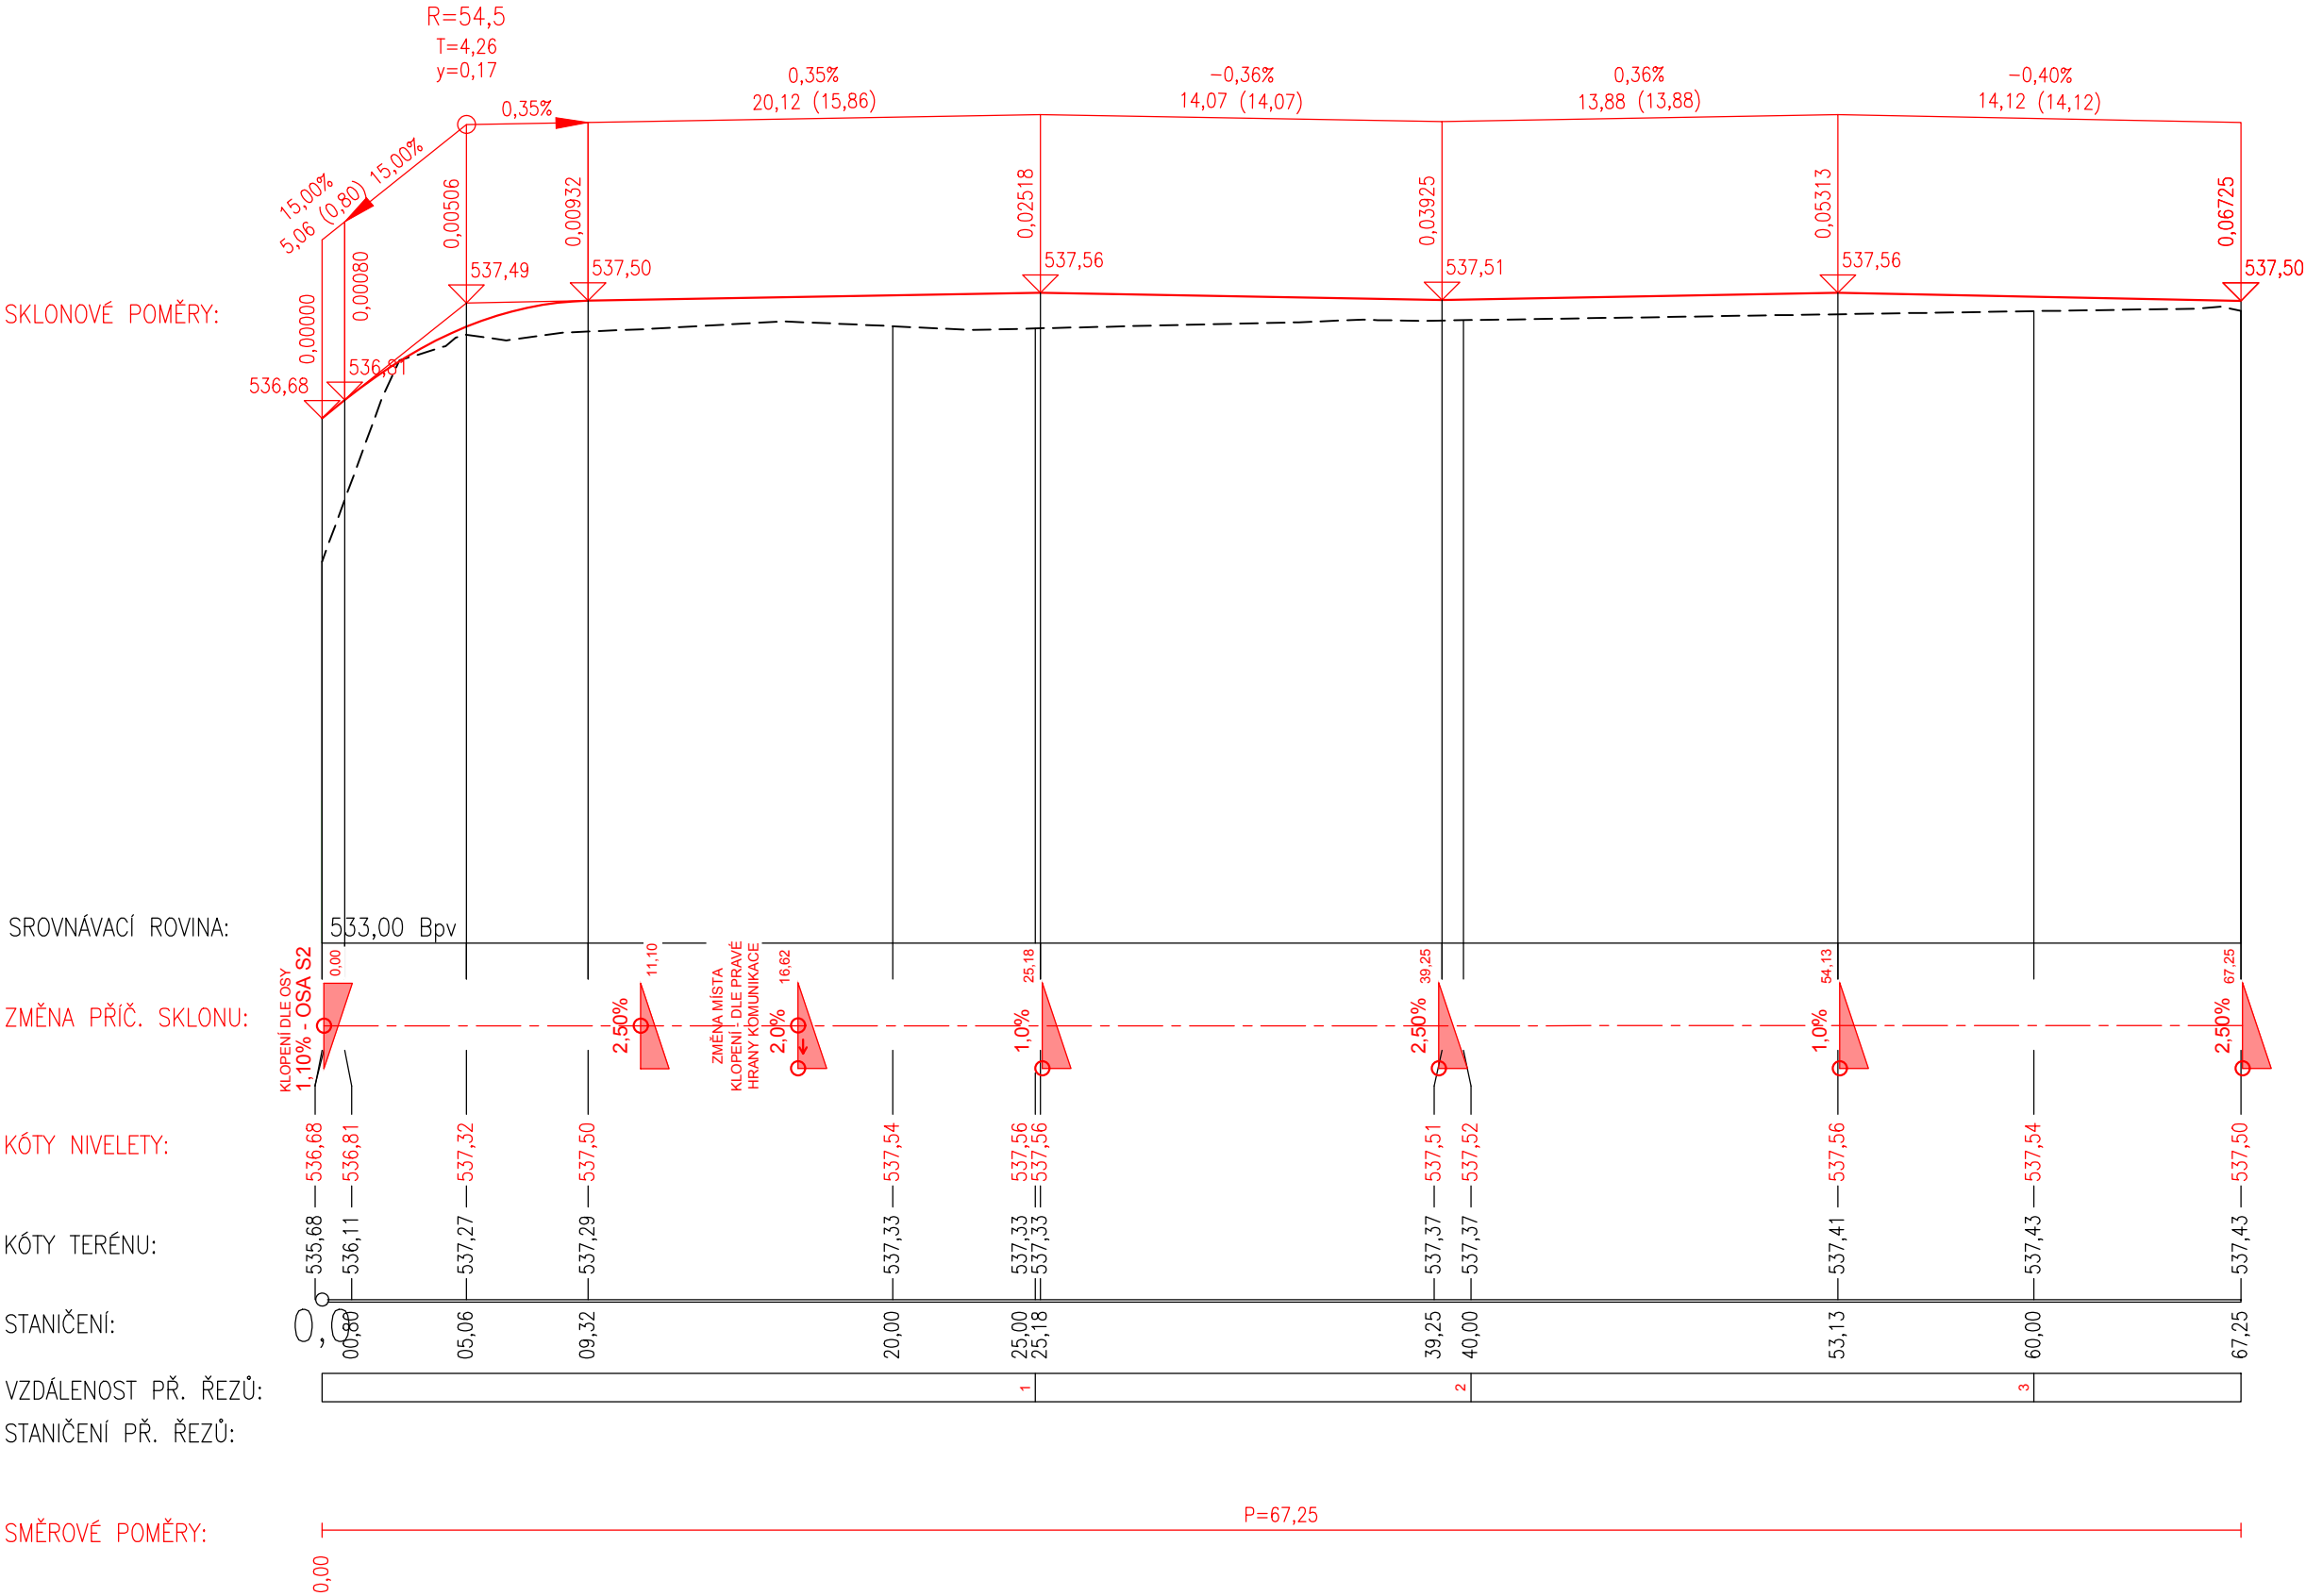

Souřadnicový systém S—JTSK
Výškový systém B.p.v.

Vedoucí projektant ING. LUBOMÍR KONVIČNÝ	Zodpovědný projektant ING. LUBOMÍR KONVIČNÝ	Vypracoval ING. LUBOMÍR KONVIČNÝ	 PROJEKČNÍ A STAVEBNÍ SPOLEČNOST	
INVESTOR: Město Bruntál, Nádražní 994/20, 79201 Bruntál			DATUM	06/2020
ÚČEL: Projektová dokumentace pro stavební povolení			FORMÁT	3xA4
AKCE: Zimní stadion na Kavalcově ulici - komunikace			ÚČEL	DSP
ČÁST: D.2 Dokumentace inženýrských objektů IO-01 - Komunikace, zpevněné plochy a chodníky			ČÍS. ZAKÁZKY	1907
			MĚŘÍTKO	1:250/50
PŘÍLOHA			ČÍSLO PARÉ	ČÍSLO VÝKRESU
PODÉLNÝ PROFIL, OSA S3				D.2.1.5.3