


M 1:250/50

Rozsah: km 0,00000 - km 0,06250

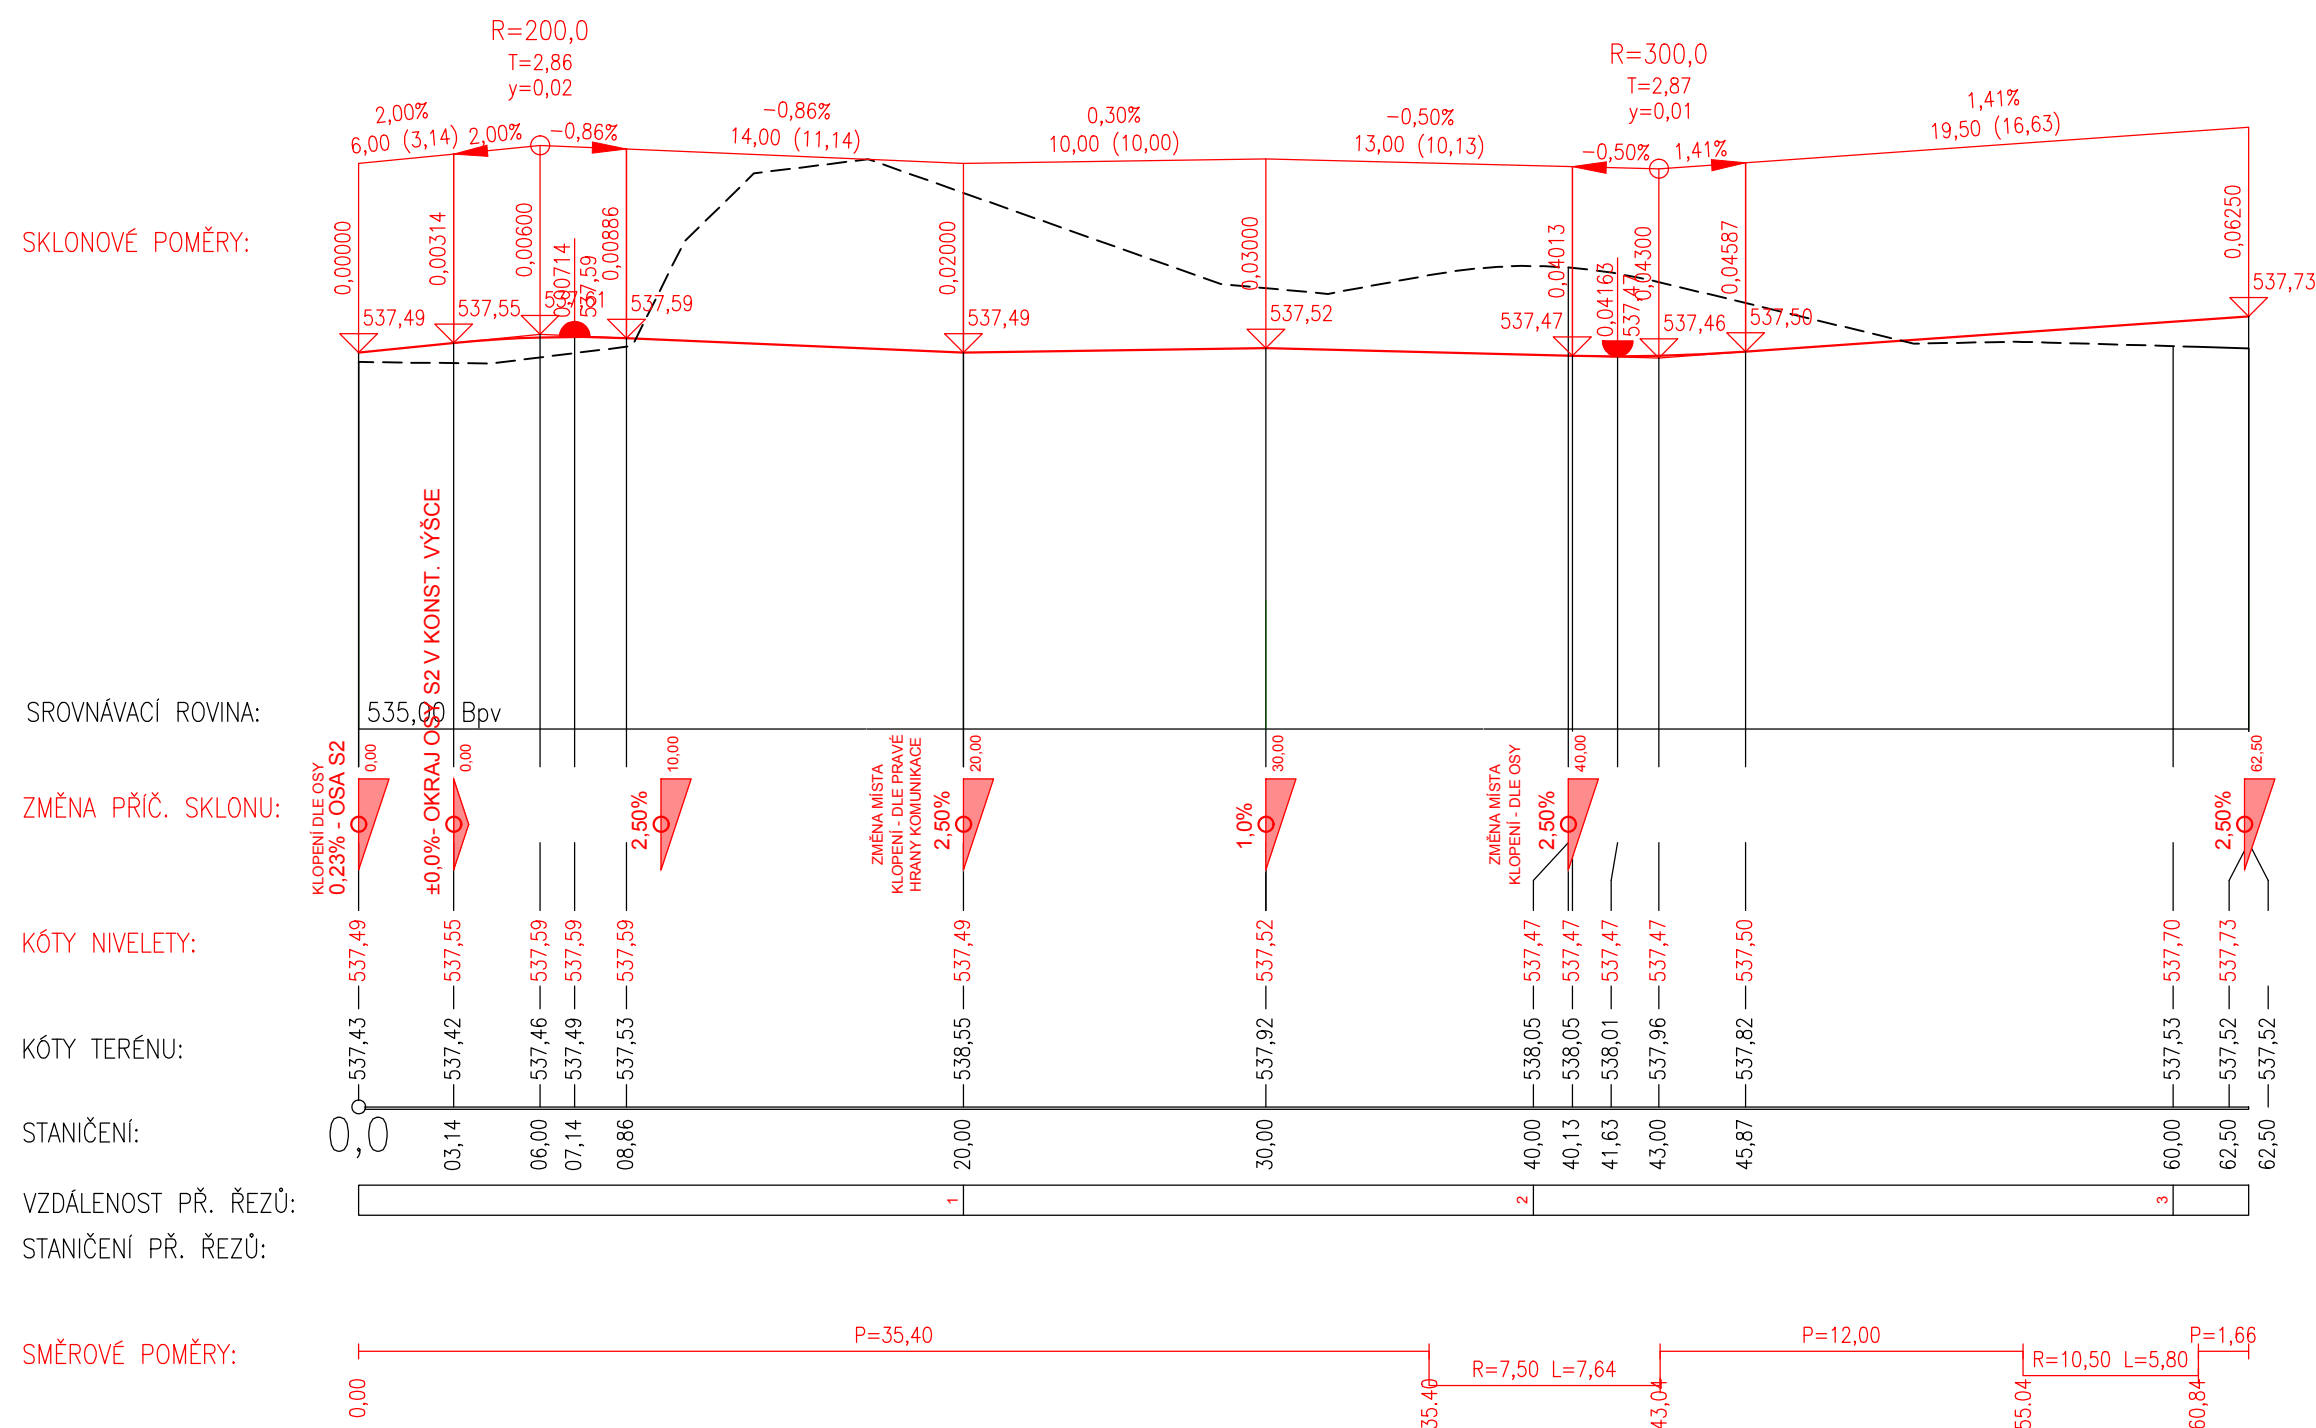

|                                                                                              |                                                |                                     |   |                                |
|----------------------------------------------------------------------------------------------|------------------------------------------------|-------------------------------------|---|--------------------------------|
| Vedoucí projektant<br>ING. LUBOMÍR KONVIČNÝ                                                  | Zodpovědný projektant<br>ING. LUBOMÍR KONVIČNÝ | Vypracoval<br>ING. LUBOMÍR KONVIČNÝ | <br>PROJEKČNÍ A STAVEBNÍ SPOLEČNOST |                                |
| INVESTOR: Město Bruntál, Nádražní 994/20, 79201 Bruntál                                      |                                                |                                     | DATUM   | 06/2020                        |
| ÚČEL: Projektová dokumentace pro stavební povolení                                           |                                                |                                     | FORMÁT   | 3xA4                           |
| AKCE: Zimní stadion na Kavalcově ulici - komunikace                                          |                                                |                                     | ÚČEL   | DSP                            |
| ČÁST: D.2 Dokumentace inženýrských objektů<br>IO-01 - Komunikace, zpevněné plochy a chodníky |                                                |                                     | ČÍS. ZAKÁZKY   | 1907                           |
| PŘÍLOHA                                                                                      |                                                |                                     | MĚŘÍTKO   | 1:250/50                       |
| PODÉLNÝ PROFIL, OSA S4                                                                       |                                                |                                     | ČÍSLO PARÉ   | ČÍSLO VÝKRESU<br><br>D.2.1.5.4 |