
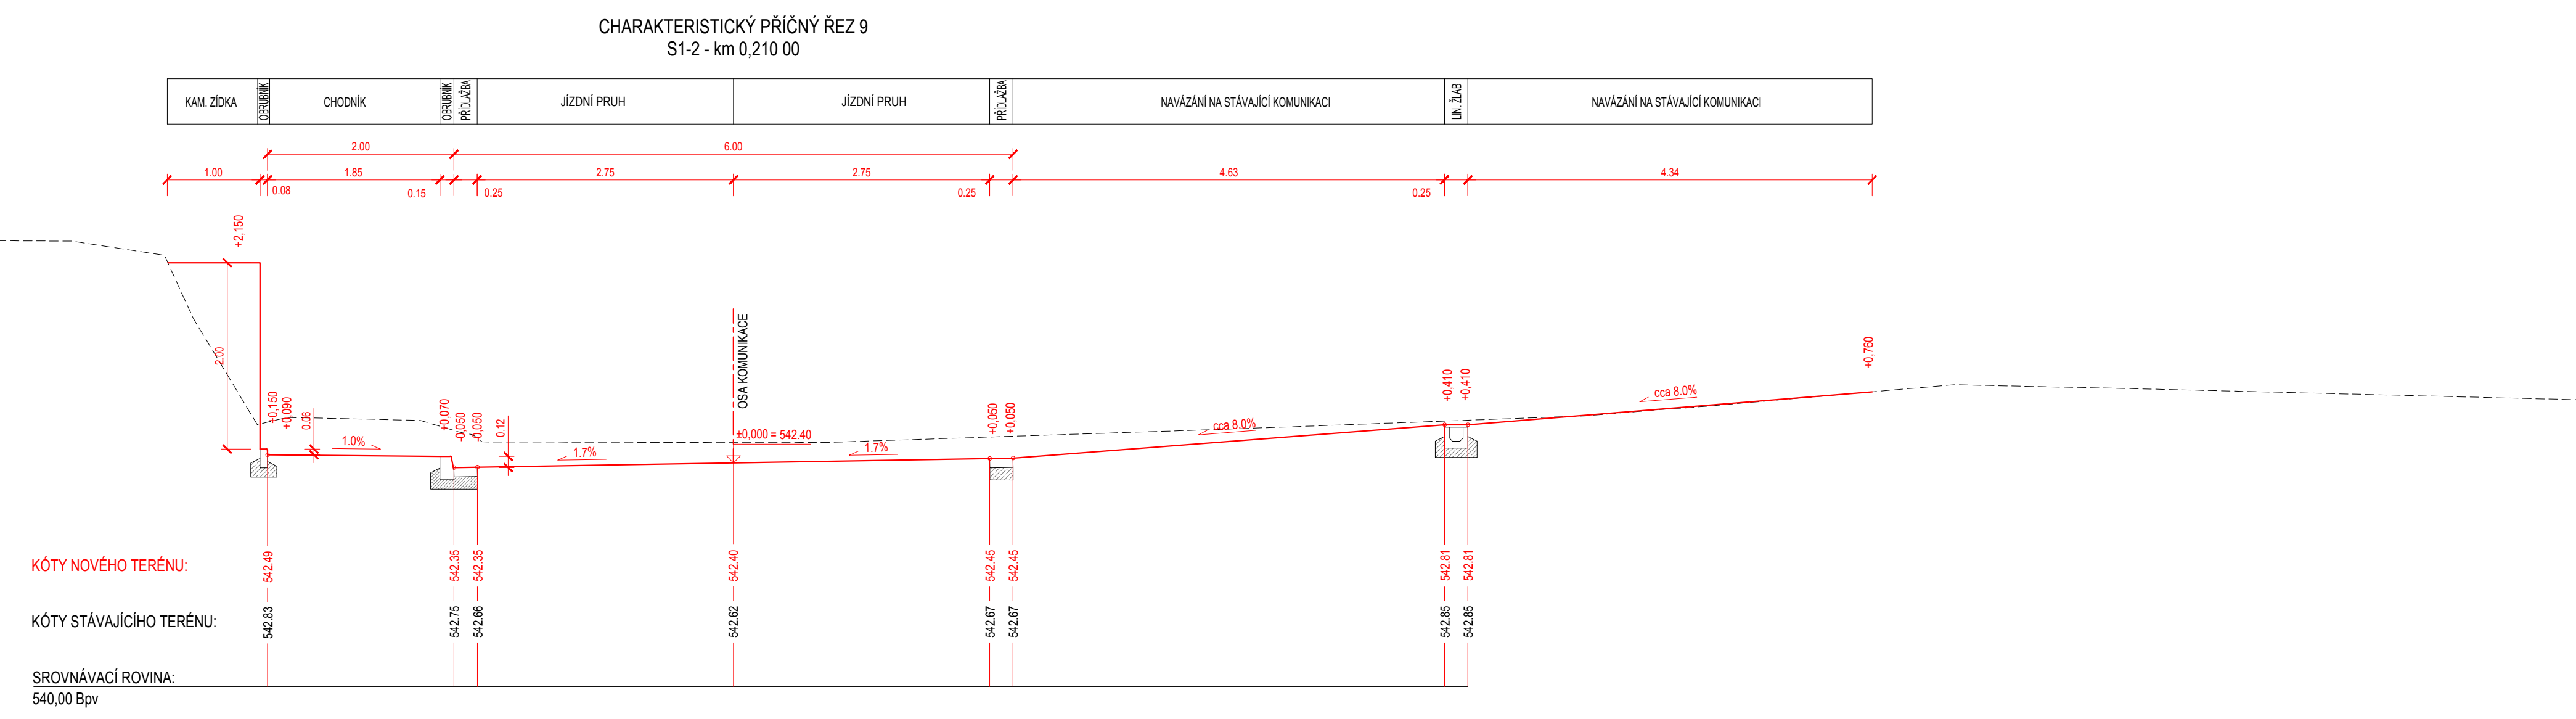
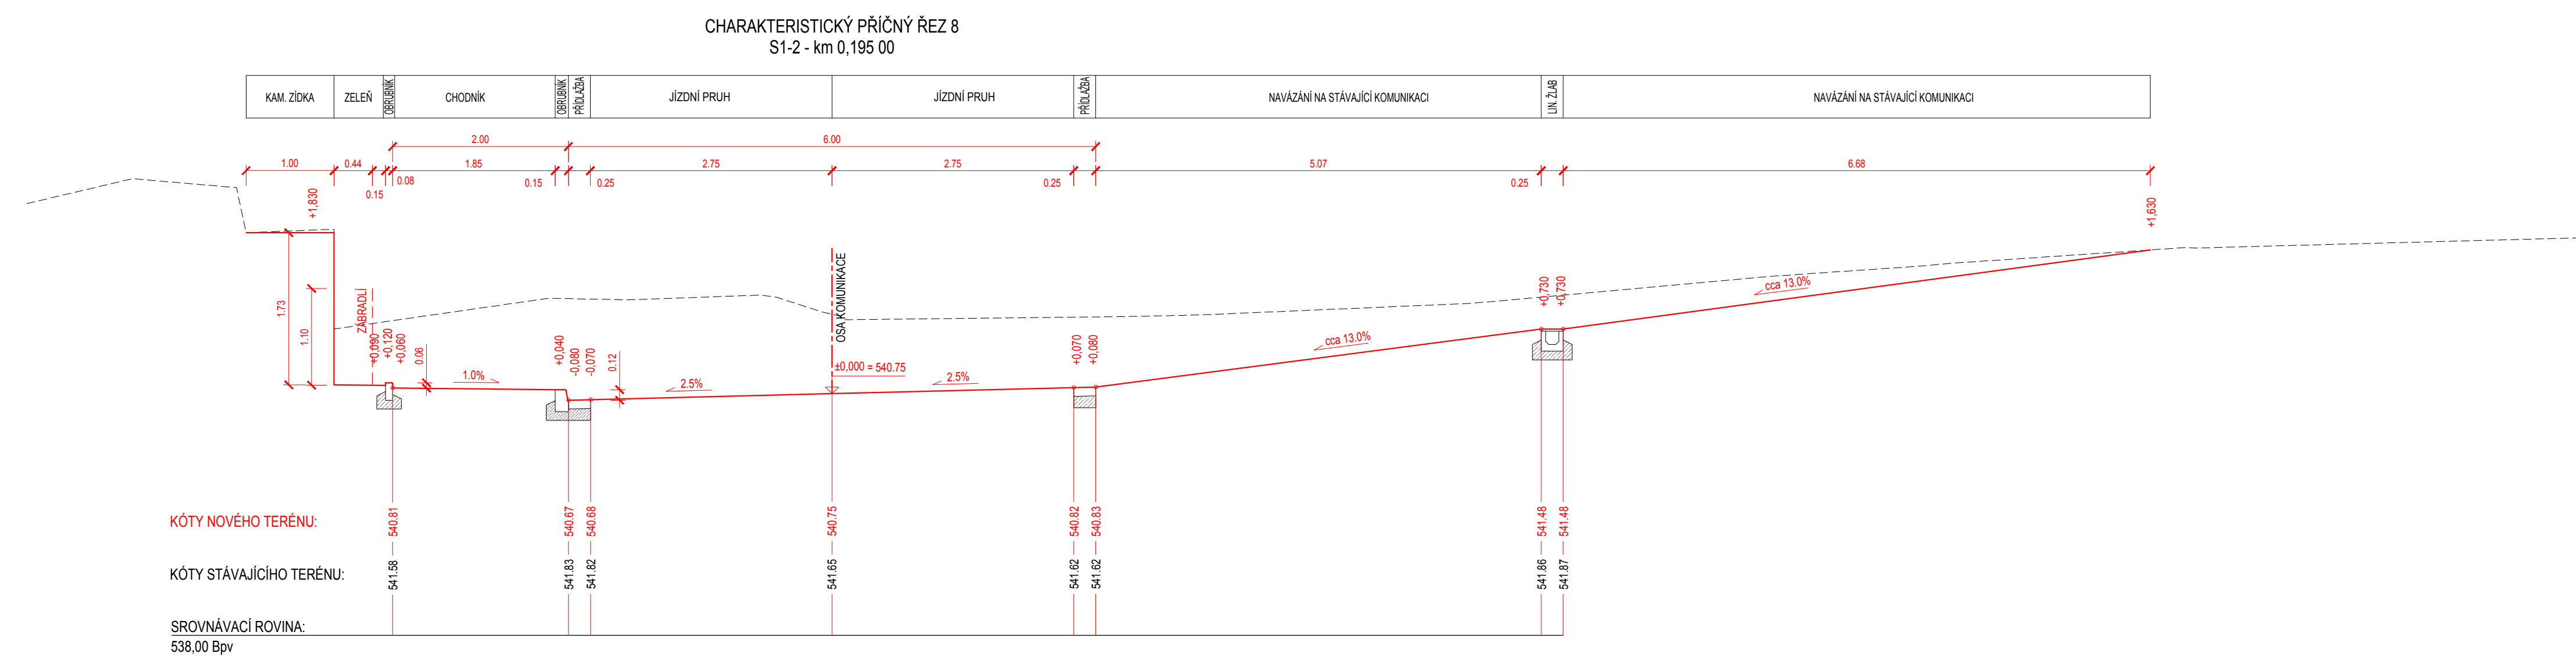
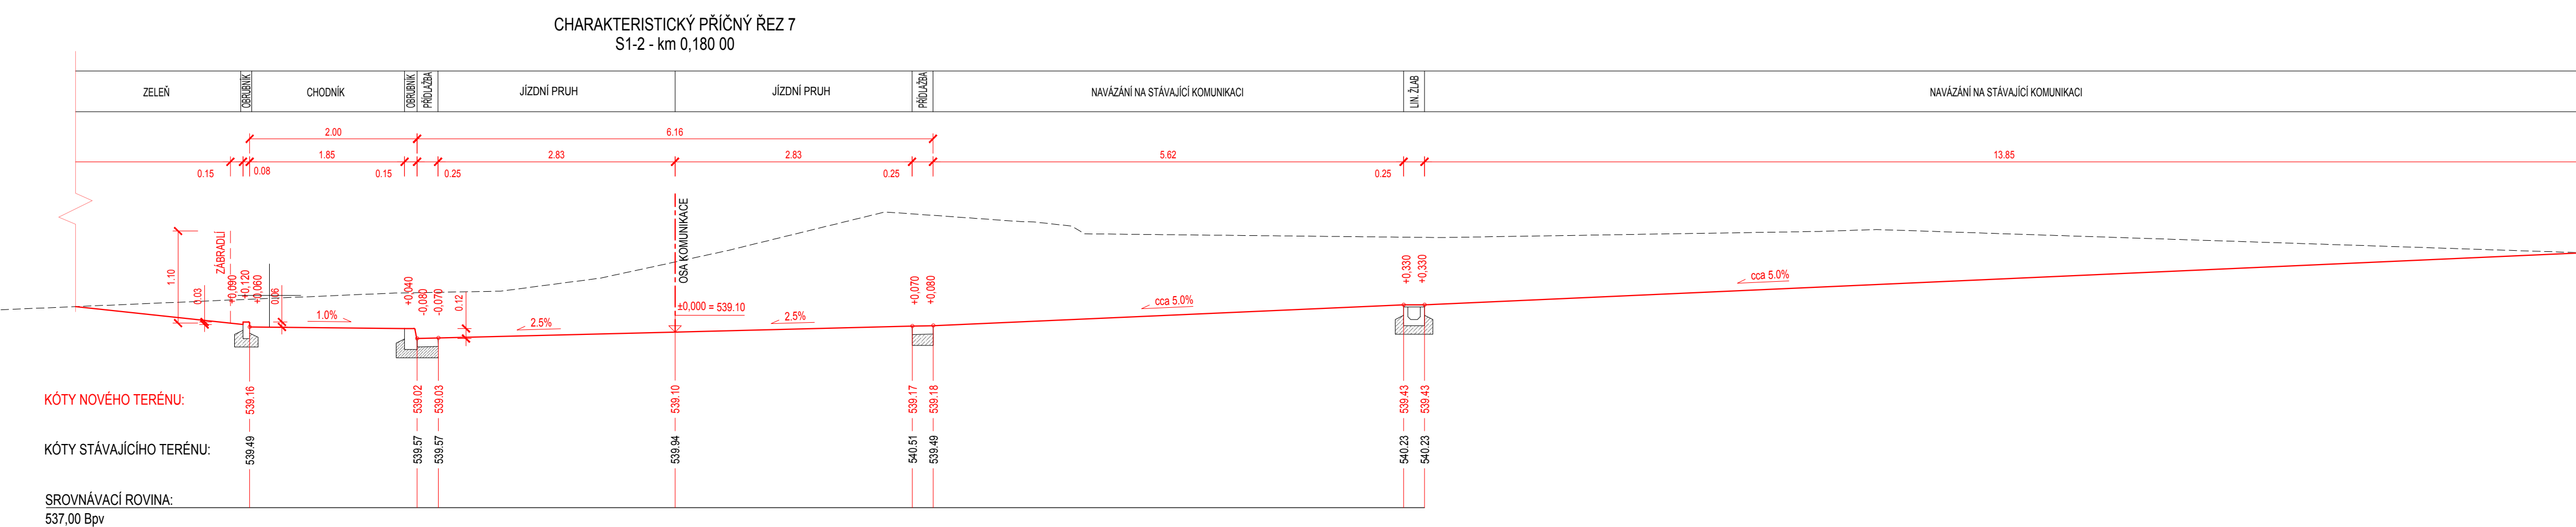
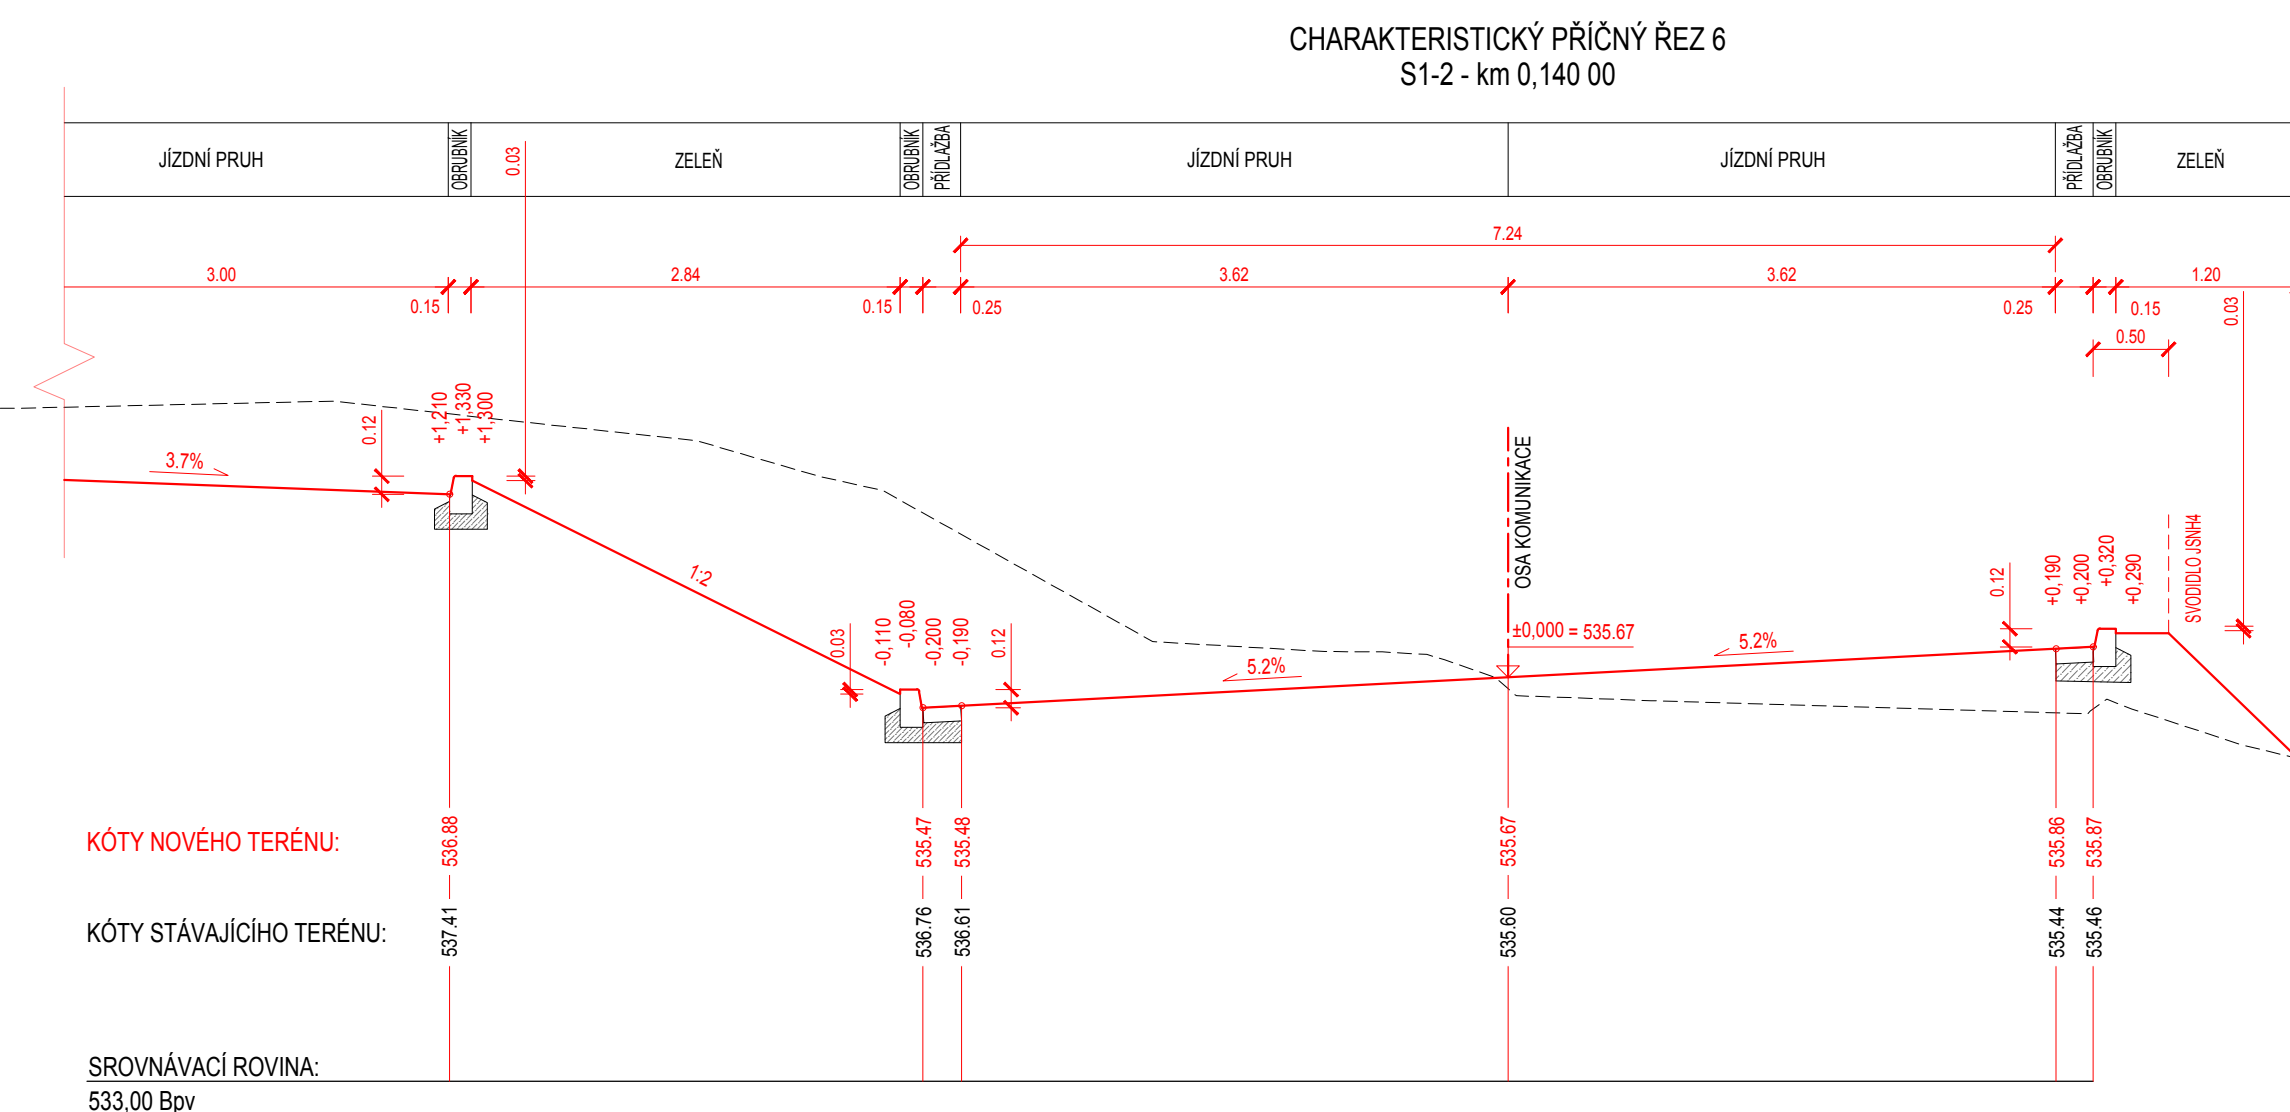
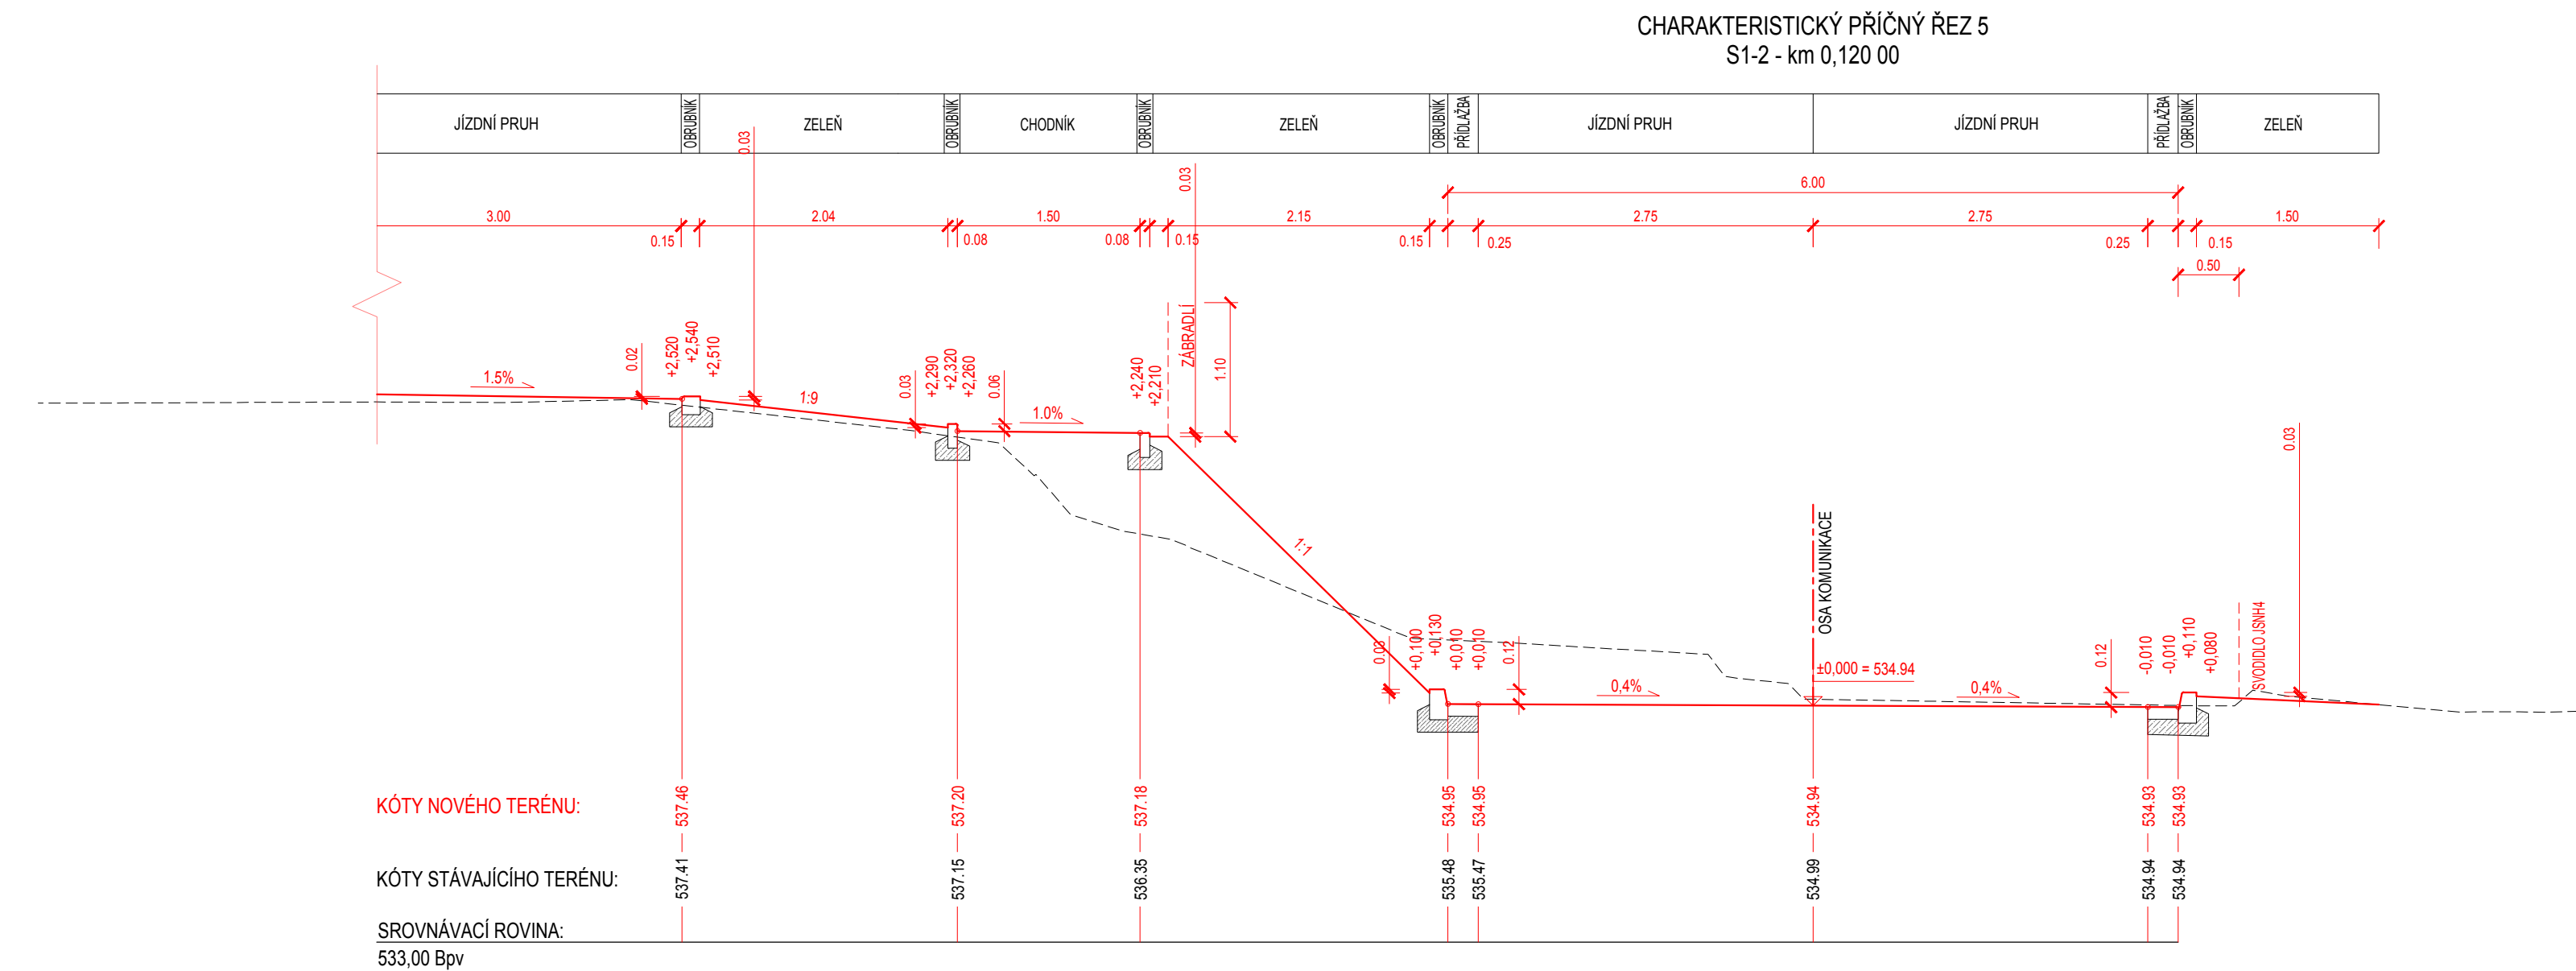
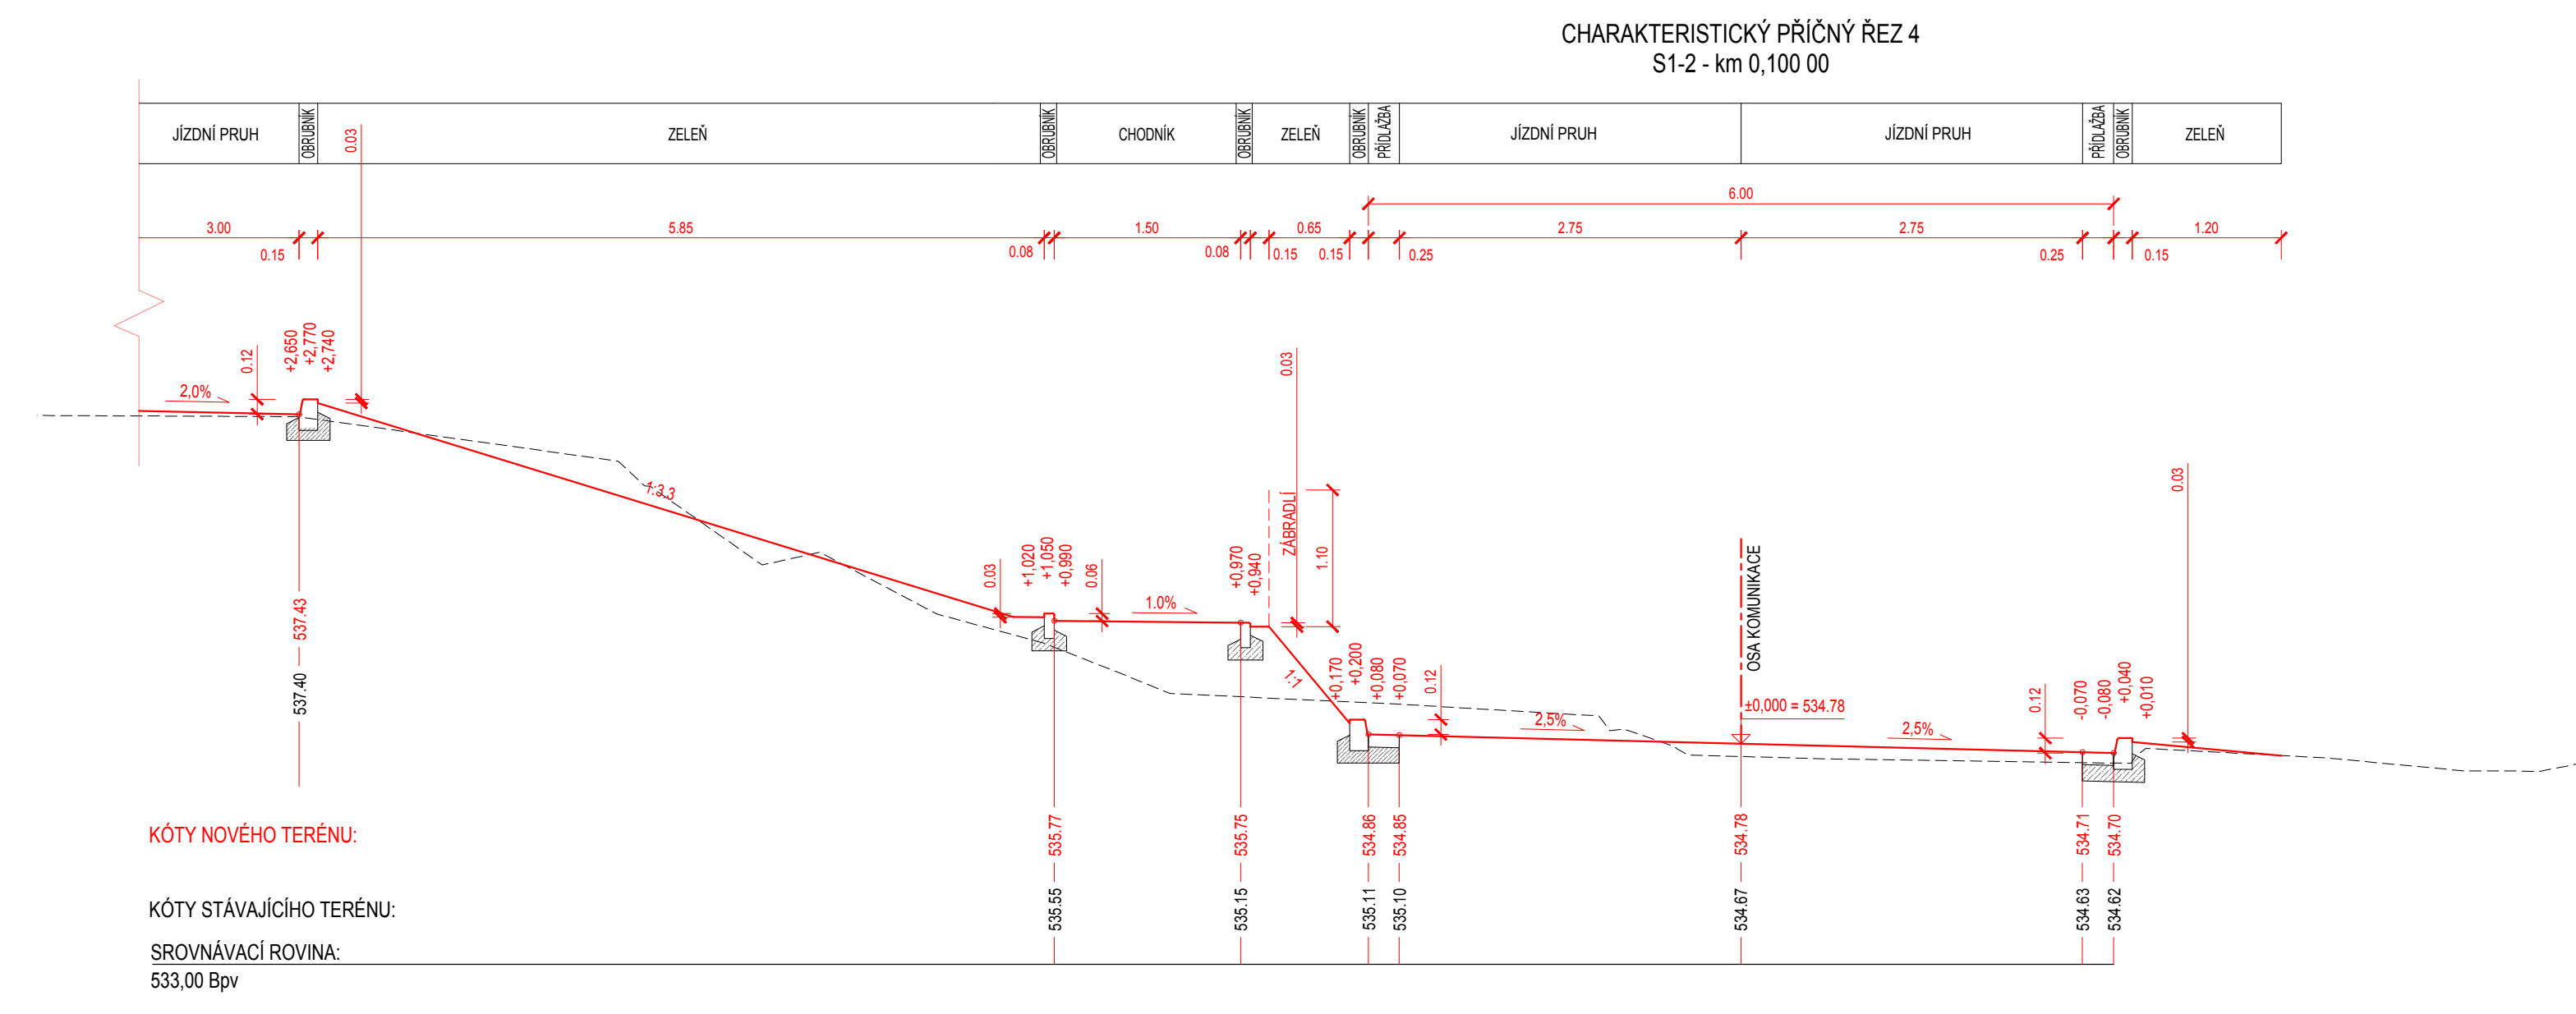
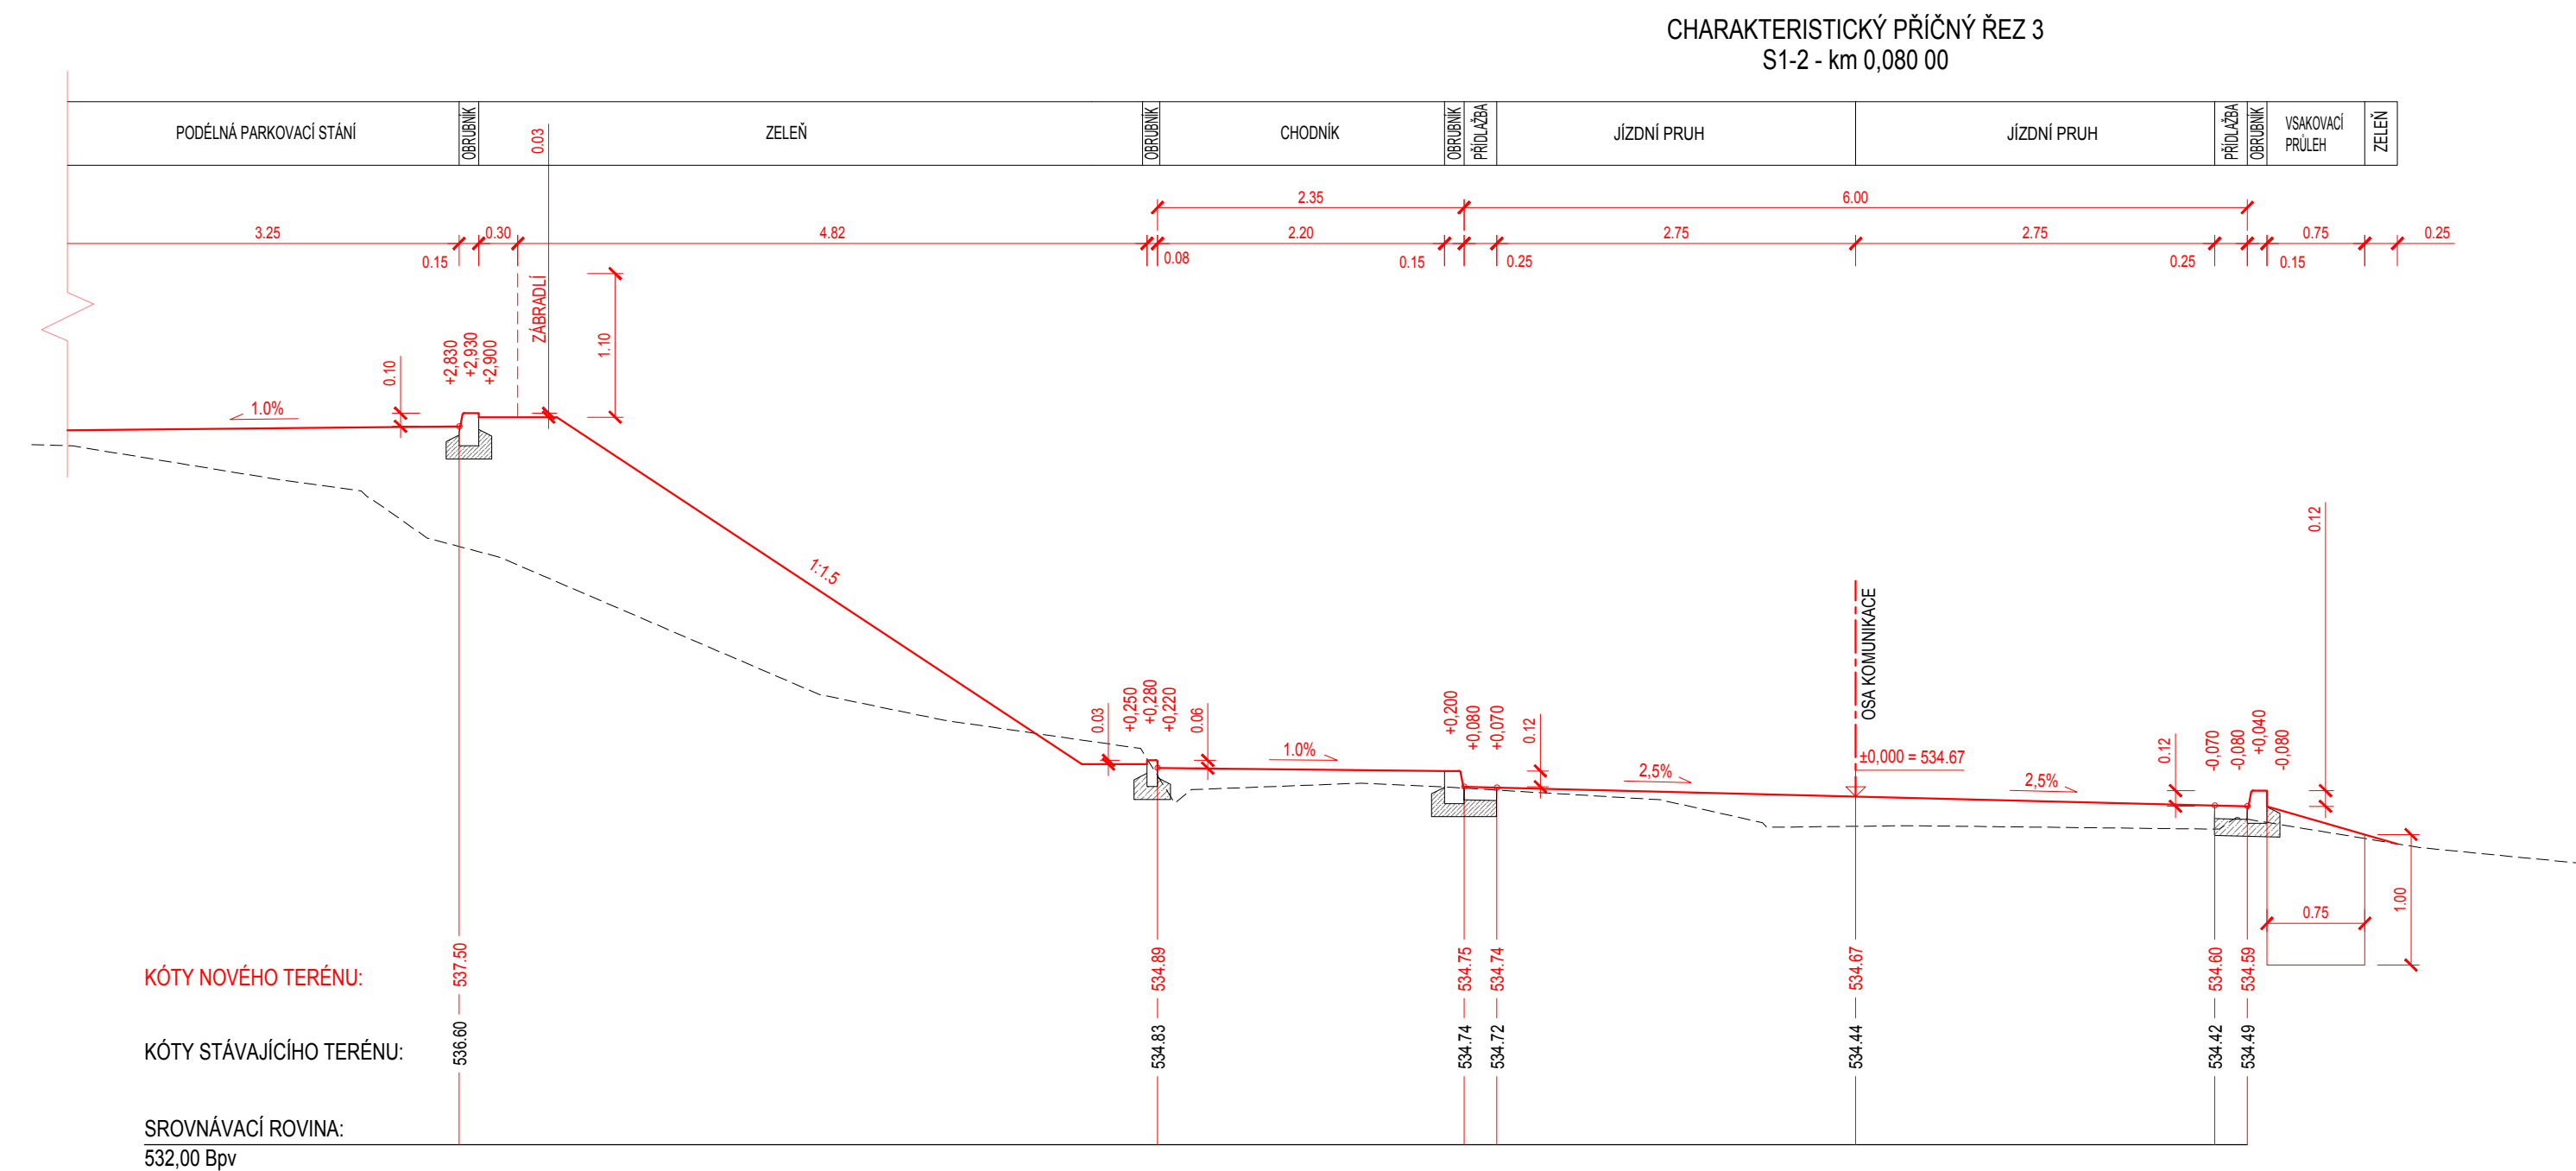
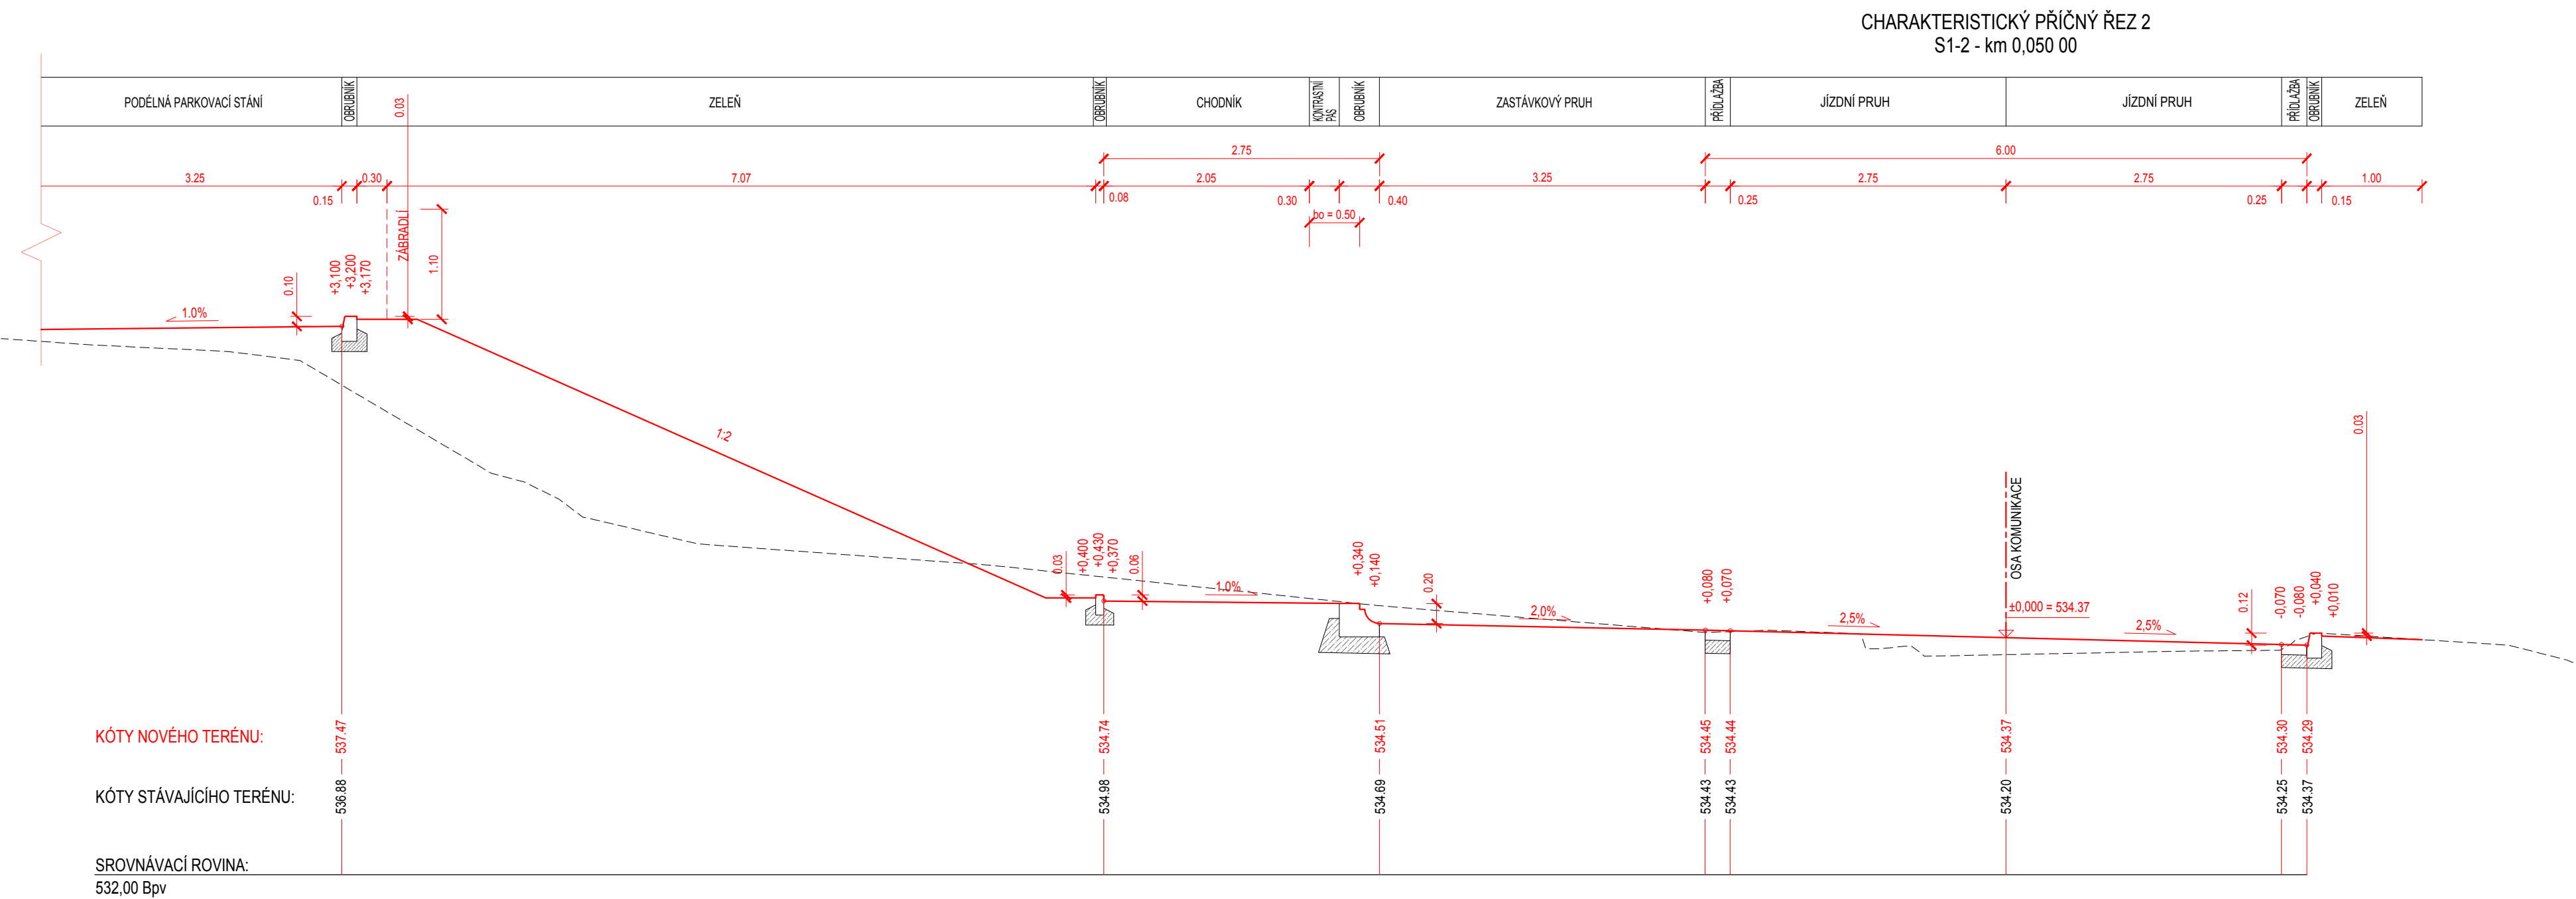


CHARAKTERISTICKÉ PŘÍČNÉ ŘEZY - OSA S1-2

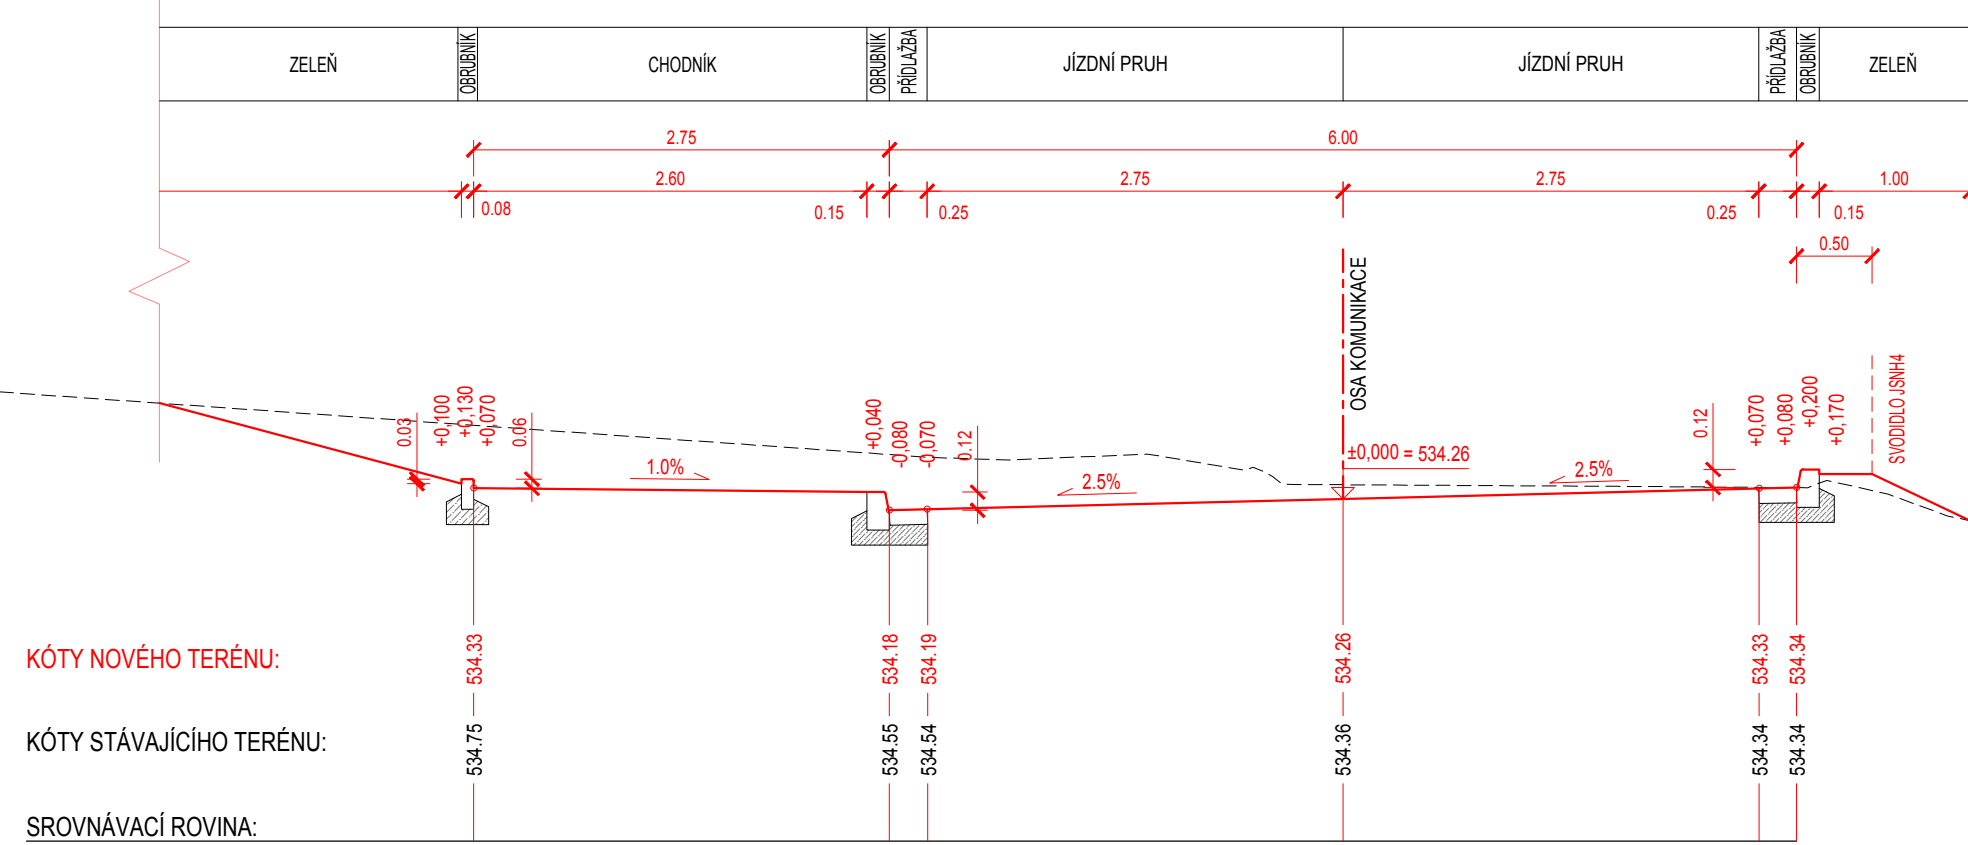

Vedoucí projektant ING. LUBOMÍR KONVIČNÝ	Zodpovědný projektant ING. LUBOMÍR KONVIČNÝ	Vypracoval	
INVESTOR: Město Bruntál, Nadrážní 994/20, 79201 Bruntál		DATAUM: 09/2020	
ÚČEL: Projektace dokumentace pro stavební povolení		FORMÁT: 8 x 2 A4	
AKCE: Zimní stadion na Kavalově ulici - komunikace		ÚČEL: DSP	
ČÁST: D.2 Dokumentace inženýrských objektů		Čís. ZAKÁZKY: 1907	
IQ-3.1 - Komunikace, zpevněné plochy, chodníky		MĚŘÍTKO: 1:50	
PŘÍLOHA		ČÍSLO PARÉ	ČÍSLO VÝKRESU: D.2.1.5.1
CHARAKTERISTICKÉ PŘÍČNÉ ŘEZY - OSA S1-2			