



CHARAKTERISTICKÉ PŘÍČNÉ ŘEZY - OSA S3

M 1:50


CHARAKTERISTICKÝ PŘÍČNÝ ŘEZ 1
S3 - km 0,025 00

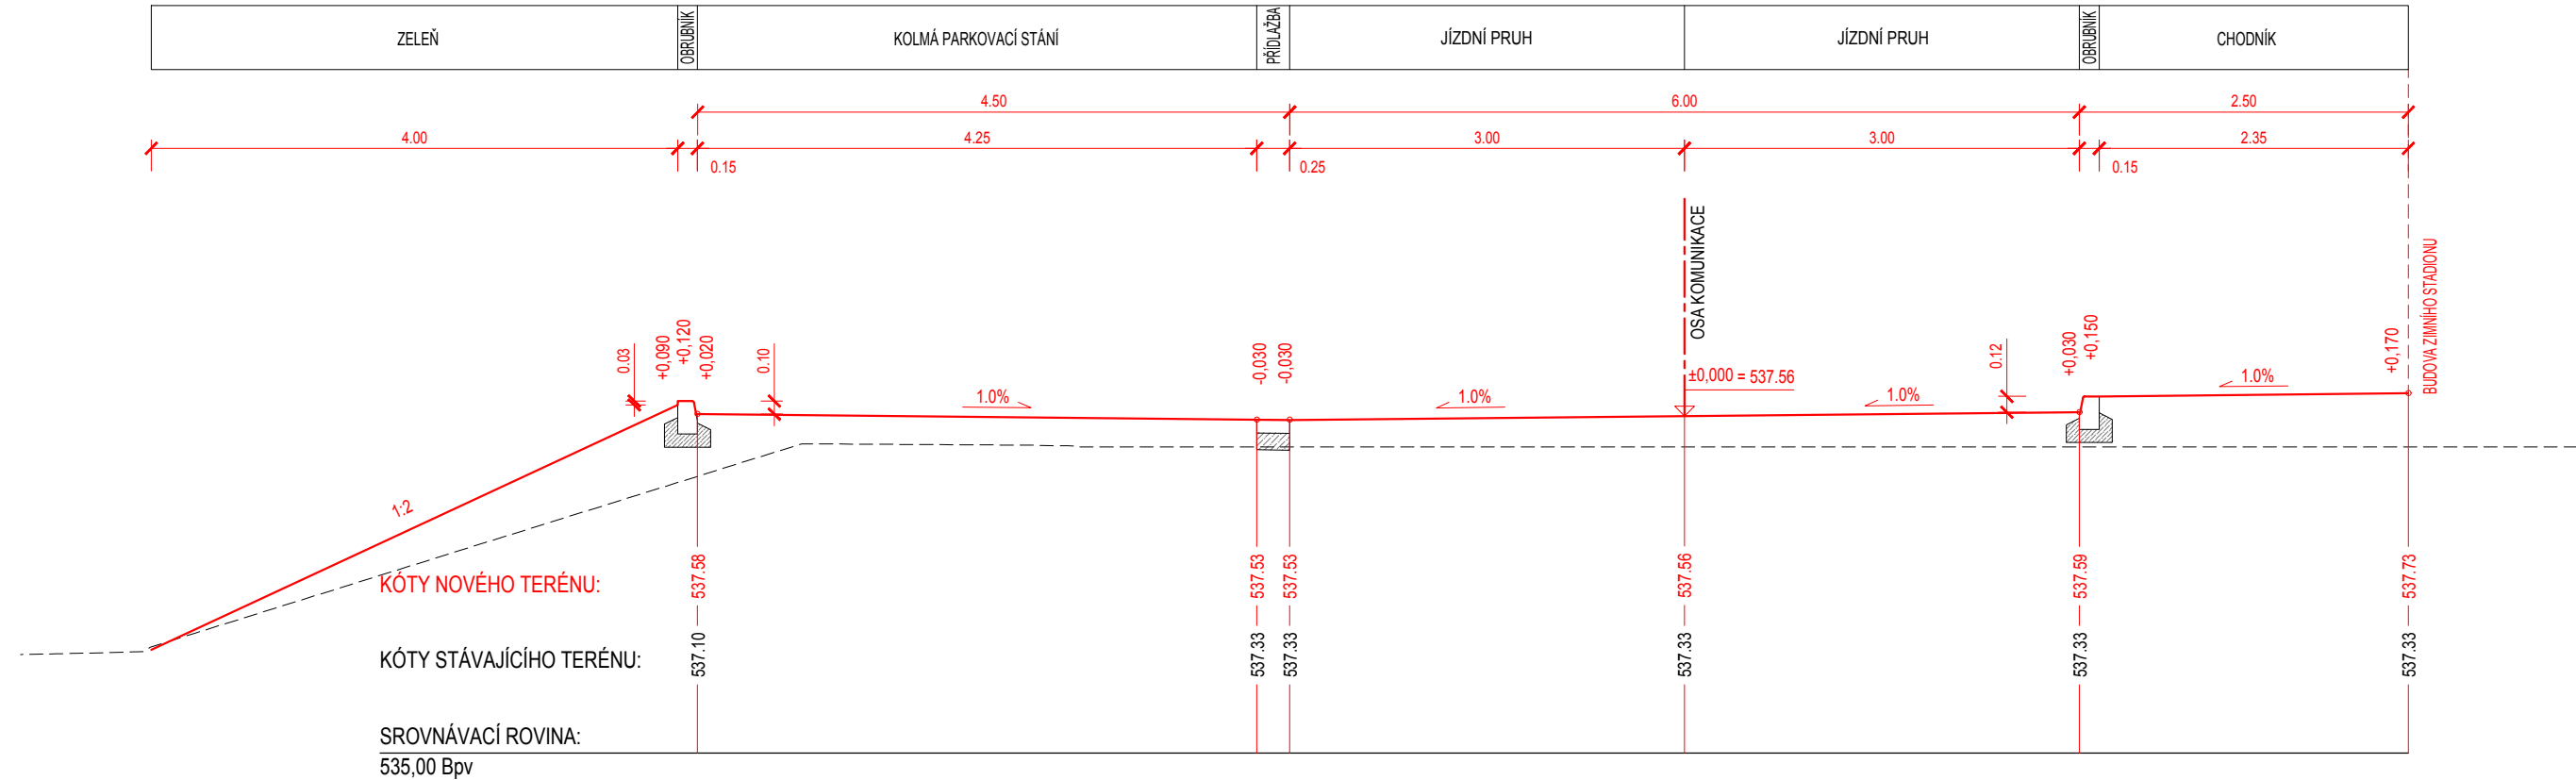

CHARAKTERISTICKÝ PŘÍČNÝ ŘEZ 2
S3 - km 0,040 00

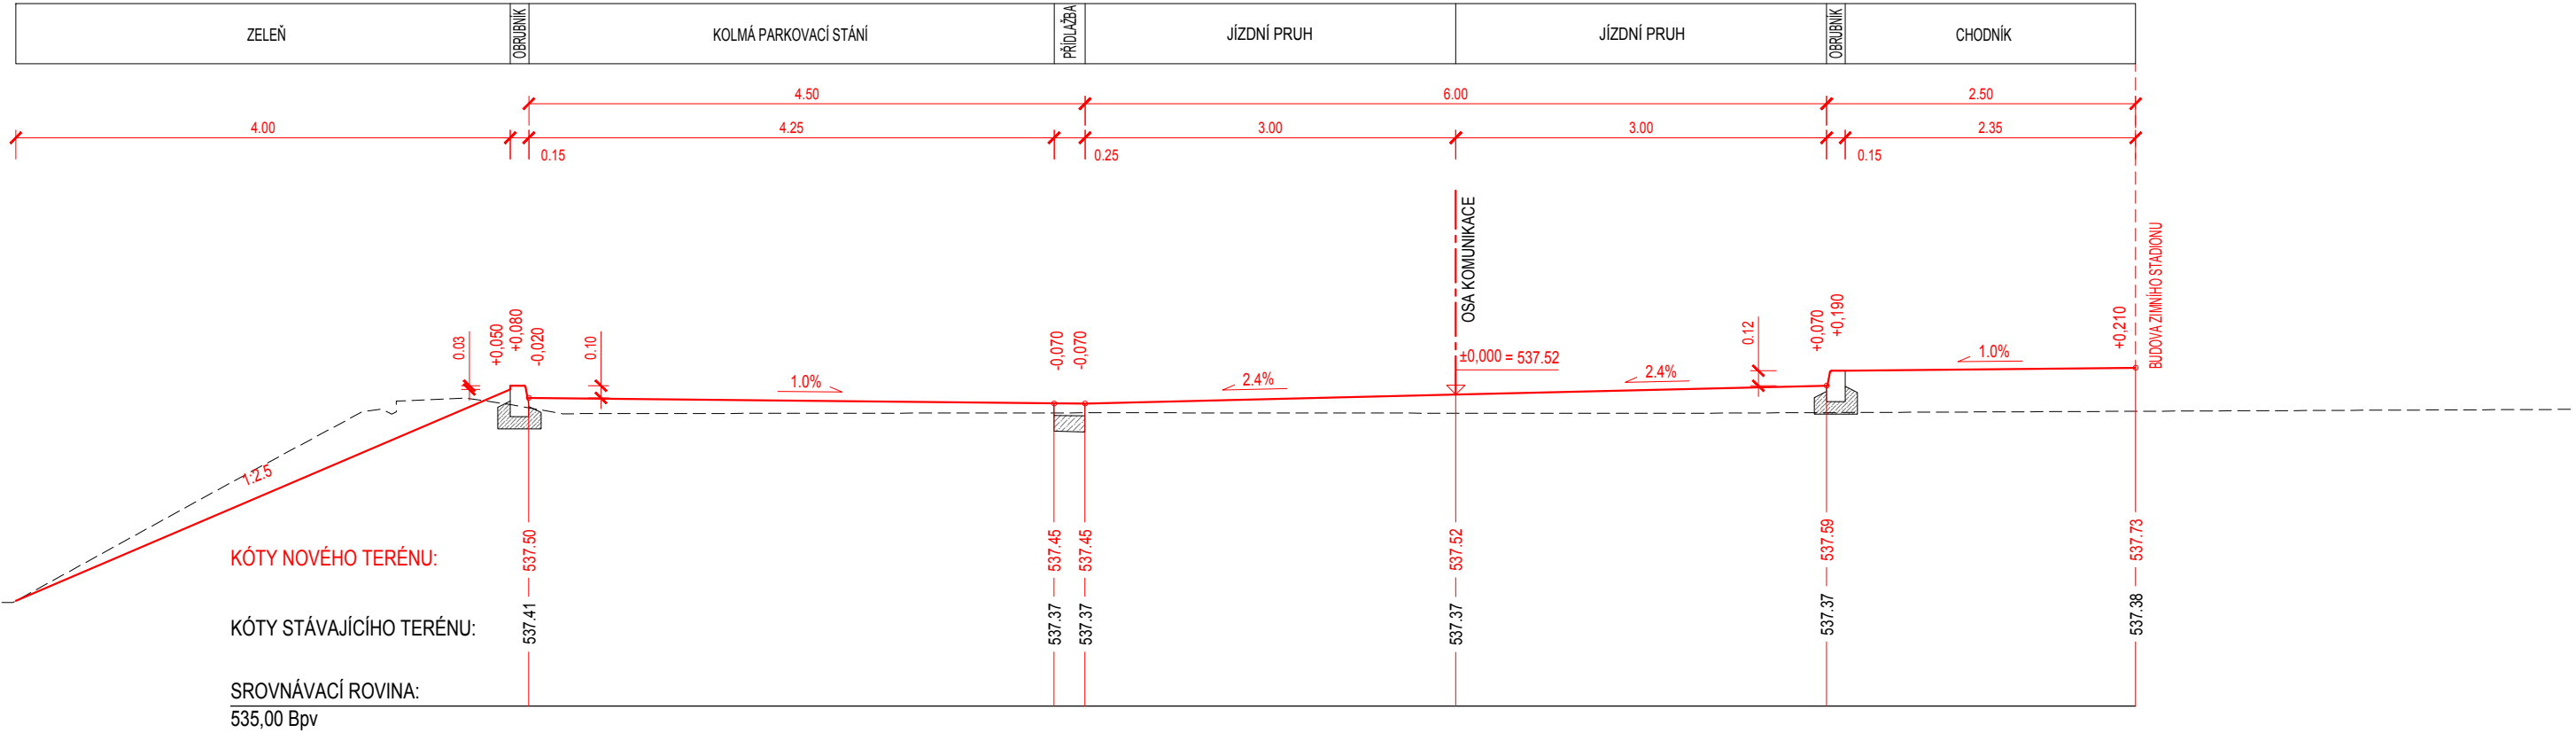

CHARAKTERISTICKÝ PŘÍČNÝ ŘEZ 3
S3 - km 0,060 00

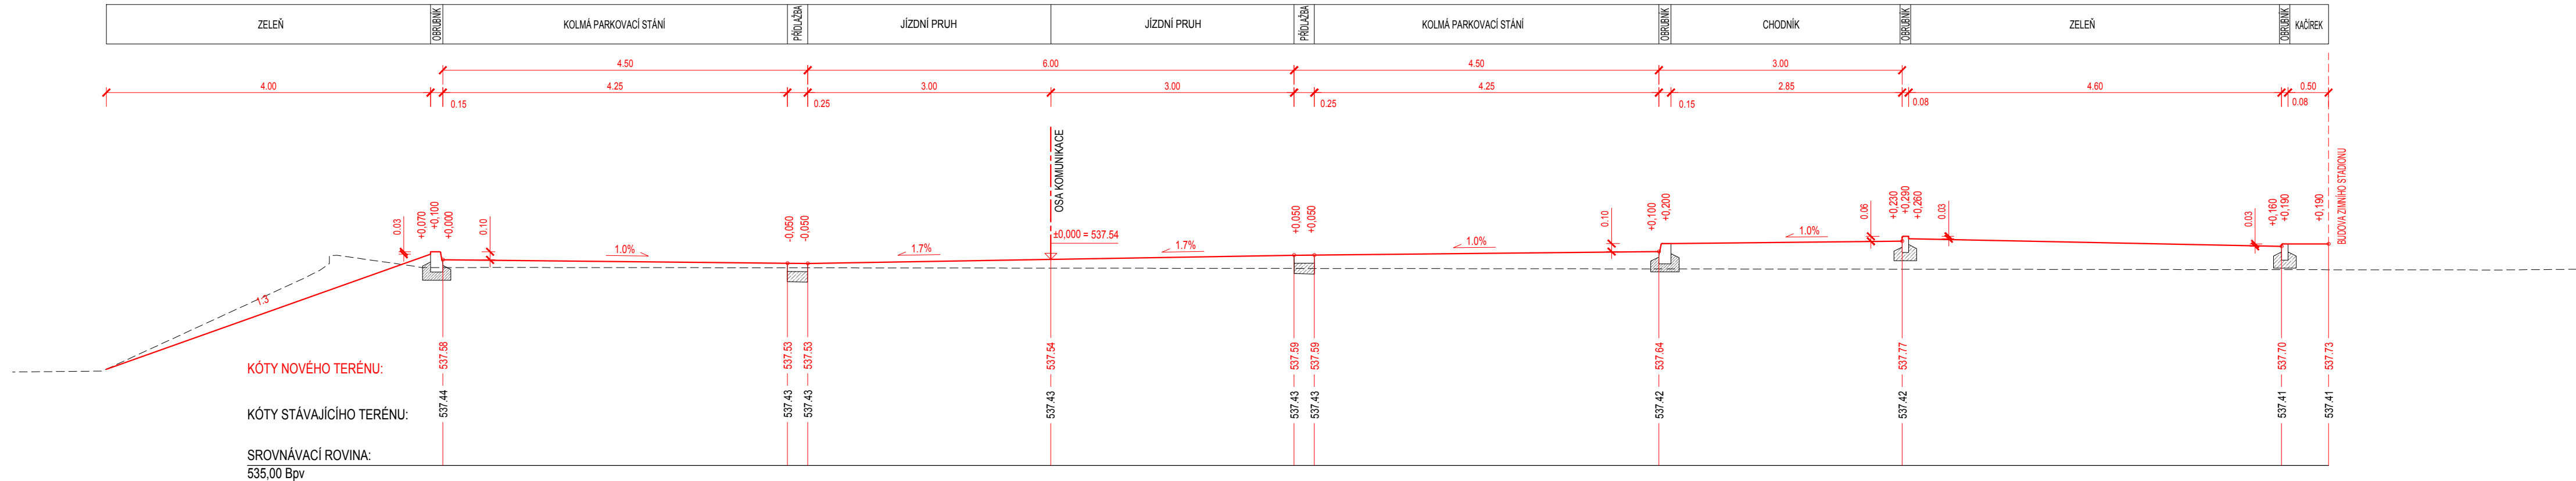

Výškový systém B.p.v.

Vedoucí projektant ING. LUBOMÍR KONVIČNÝ	Zodpovědný projektant ING. LUBOMÍR KONVIČNÝ	Vypracoval	ONTEVIA S.R.O. PROJEKČNÍ A STAVEBNÍ SPOLEČNOST	
INVESTOR: Město Bruntál, Nádražní 994/20, 79201 Bruntál			DATUM	06/2020
ÚČEL: Projektová dokumentace pro stavební povolení			FORMÁT	4 x A4
AKCE: Zimní stadion na Kavalcově ulici - komunikace			ÚČEL	DSP
ČÁST: D.2 Dokumentace inženýrských objektů IO-01 - Komunikace, zpevněné plochy, chodníky			Čís. ZAKÁZKY	1907
PŘÍLOHA			MĚŘÍTKO	1:50
CHARAKTERISTICKÉ PŘÍČNÉ ŘEZY - OSA S3			ČÍSLO PARÉ	ČÍSLO VÝKRESU D.2.1.5.3