


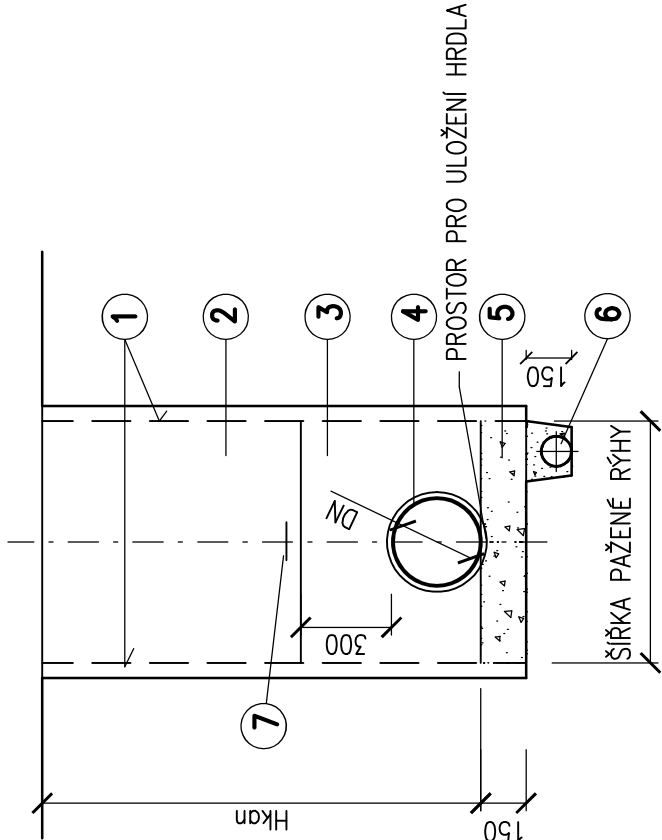

LEGENDA

- 1

PAŽENÍ PŘÍLOŽNÉ
- 2

ZÁSYP VÝKOPKEM ZHUT. K–CE ZPEV.PLOCH HUTNĚNO DLE POŽADAVKŮ PRO ÚPRAVU POVRCHŮ
- 3

OBSYP POTRUBÍ PÍSKEM, HUTNĚNÝ
- 4

KANALIZACE
- 5

ŠTĚRKOPÍSKOVÉ LOŽE
- 6

*DRENÁŽ DN 100
- 7

VÝSTRAŽNÁ FOLIE
- (*)

DRENÁŽ BUDE POUŽITA PŘI VÝSKYTU PODZ. VODY V RÝŽE PO UKONČENÍ STAVBY BUDE PO JEDNOTLIVÝCH ÚSECÍCH ZASLEPENA.
- (**)

PŘI POKLÁDCE ROURY JE NUTNÉ VYTVOŘIT PROHLUBEŇ PRO HRDLO TAK, ABY TĚLO ROURY BYLO PODEPŘENO V CELÉ DÉLCE.

POZNÁMKA

MIN. ŠÍŘKA RÝHY DLE ČSN EN 1610

DLE DIMENZE POTR.

OD < 225 Š_{min}= (OD + 0,40) PAŽENÝ VÝKOP

OD > 225 ≤ 350 Š_{min}= (OD + 0,50) PAŽENÝ VÝKOP

OD – VNĚJŠÍ PRŮMĚR POTRUBÍ

DLE HL. VÝKOPU

MIN. ŠÍŘKA 0,80 M – HL. 1,0 < 1,75 M

0,90 M – HL. 1,75 M ≤ 4,0 M

1,00 M – HL. > 4,0 M

POZNÁMKA :
K–CE ZPEVNĚNÝCH PLOCH VIZ ČÁST KOMUNIKACE

Vedoucí ateliéru : ING. VLADIMÍR ŽÁK	HIP : MICHAL TOMAŠEK
Ypracoval : ING. JAROSLAV KOVÁŘ	Zodpovědný projektant : ING. JAROSLAV KOVÁŘ
Investor : MĚSTO BRUNTÁL NADRAŽNÍ 994/20, 792 01 BRUNTÁL	
Akce : ZIMNÍ STADION NA KAVALCOVĚ ULICI V BRUNTÁLE Díl : D.2 DOKUMENTACE INŽENÝRSKÝCH OBJEKTŮ Část : D.2.3 IO 03 VENKOVNÍ SPLAŠKOVÁ KANALIZACE Obsah : KANALIZACE -VZOROVÝ ŘEZ	
Místo: BRUNTÁL	Účel : DSP
Zak. č.: 04/20	Číslo výk.:
Počet A4 : 2	
Měřítko : 1:25	D.2.3.05



ing. JAROSLAV KOVÁŘ
IČO 461 83 191
projektová činnost
Lipová 781, 675 31 Jemnice
tel. 721871958,
mail: j.projekt@sseznam.cz