



SPÁDÍŠŤOVÁ ŠACHTA – ŘEZ A–A

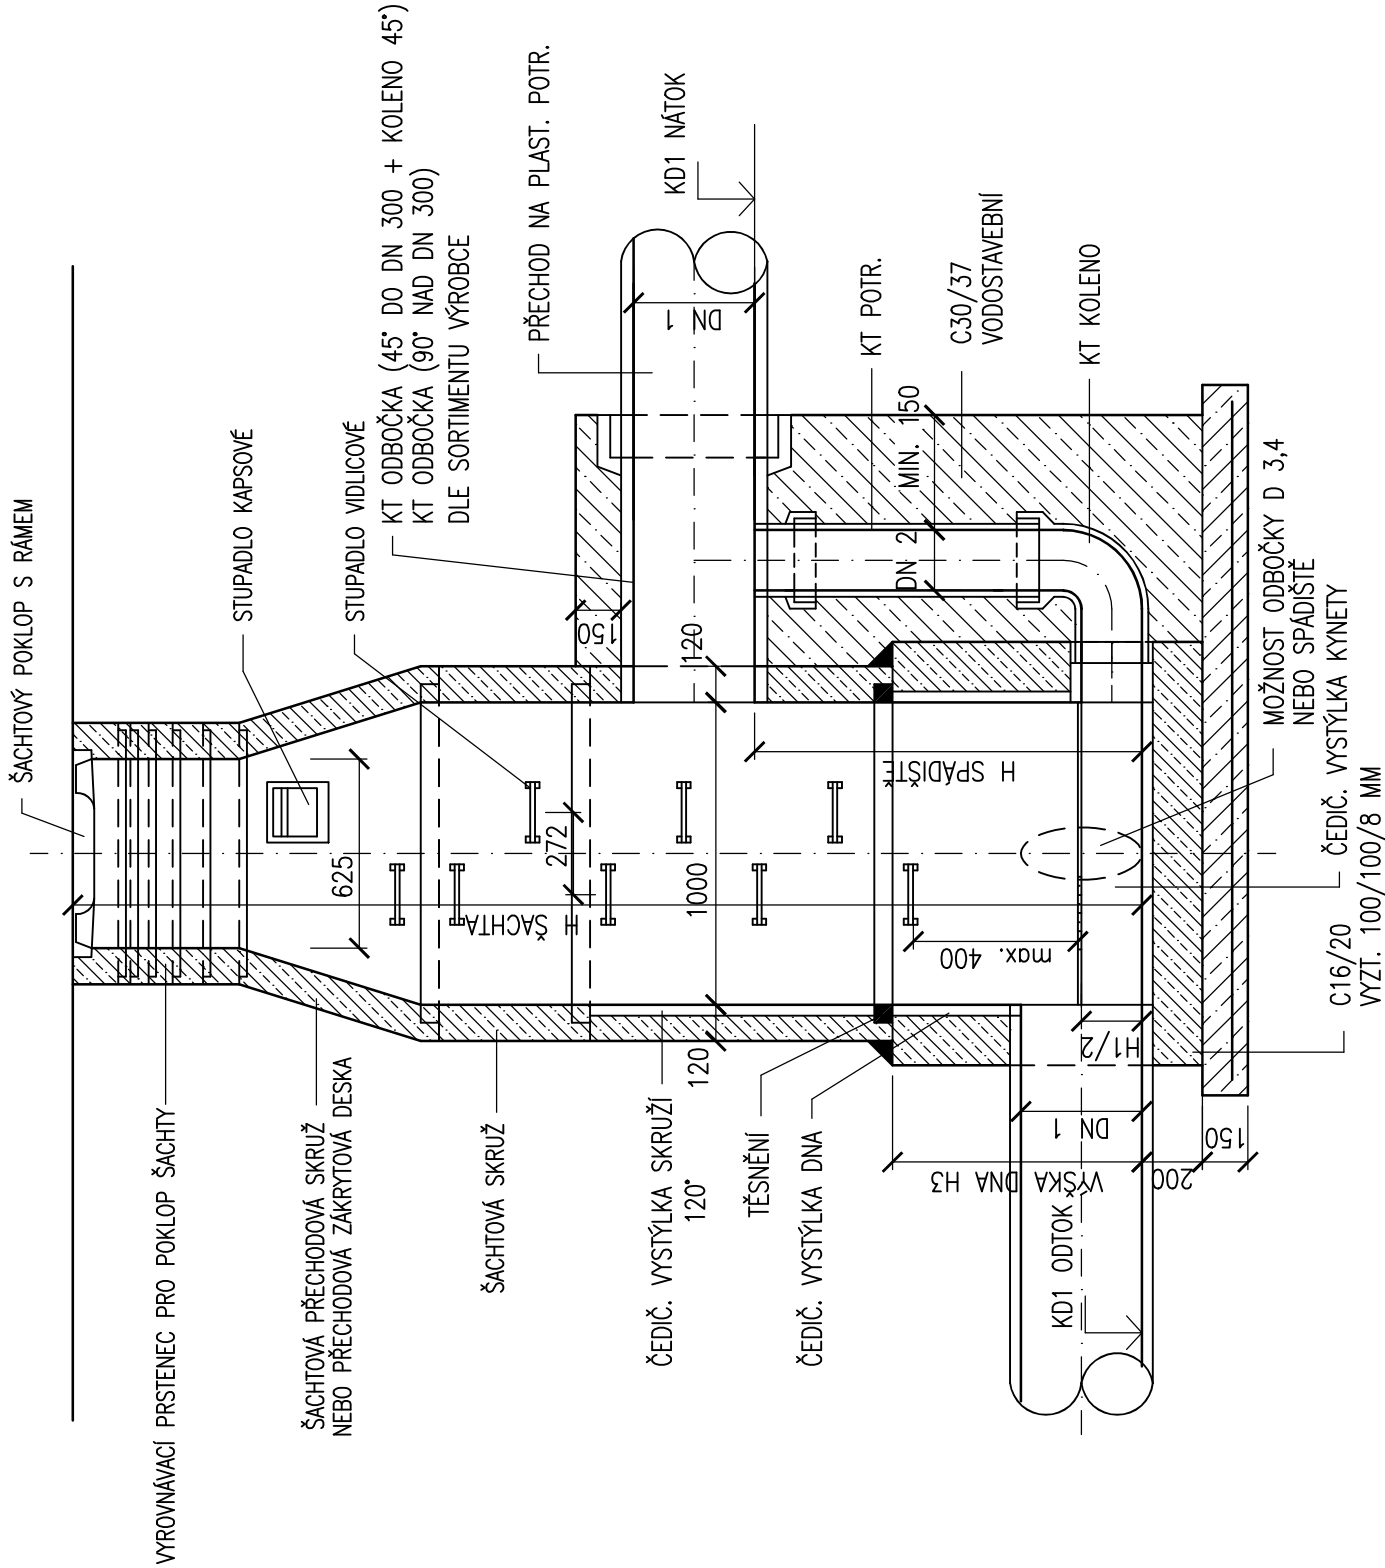

ŘEZ B–B'

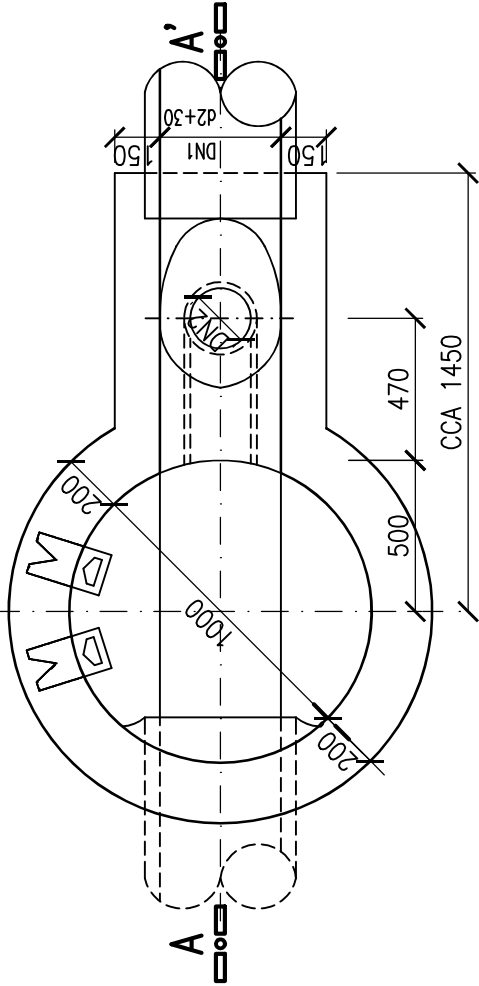

POZNÁMKA

1. SPOJE PREFABRIKOVANÝCH DÍLCŮ JSOU OD VÝROBCE VÝBAVENY VODOTĚSNÝMI PRÝŽOVÝMI PRSTENCI.
2. VE DNĚ ŠACHTY OSAZENY ŠACHTOVÉ VLOŽKY
3. ZPŮSOB OSAZENÍ PREFA PRVKŮ, TĚSNĚNÍ, STUPADEL APOD.
– VIZ VÝKRES REVIZNÍ ŠACHTY

A 01 02 03 04 05 06 07 08 09 10 11 12 13

Vedoucí ateliéru :	HIP :
ING. VLADIMÍR ŽÁK	MICHAL TOMÁŠEK



Vypracoval : ING. JAROSLAV KOVÁŘ Investor : MĚSTO BRUNTÁL NADRAŽNÍ 994/20, 792 01 BRUNTÁL	Zodpovědný projektant : ING. JAROSLAV KOVÁŘ	ing. JAROSLAV KOVÁŘ IČO 461 83 191 projektová činnost Lipová 781, 675 31 Jemnice tel. 721871958, mail: 3j.projekt@seznam.cz
Akce : ZIMNÍ STADION NA KAVALCOVĚ ULICI V BRUNTÁLE Díl : D.2 DOKUMENTACE INŽENÝRSKÝCH OBJEKTŮ Část : D.2.3 IO 03 VENKOVNÍ SPLAŠKOVÁ KANALIZACE Obsah : KANALIZACE - SPÁDÍŠŤOVÁ ŠACHTA	Místo: BRUNTÁL Účel : DSP Zak. č.: 04/20 Číslo výk.: Počet A4 : 2 Měřítko : SCHEMA	D.2.3.07