


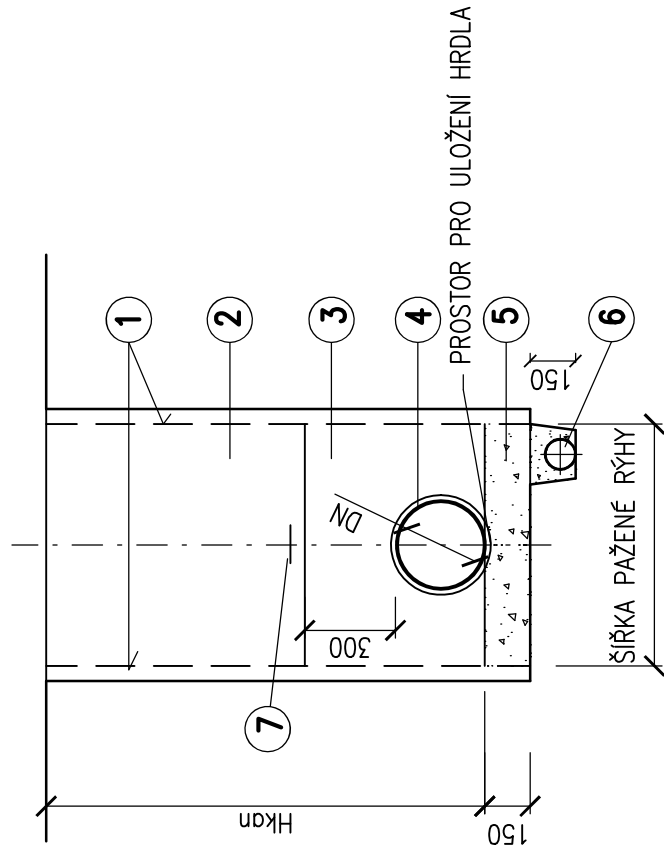

LEGENDA

- 1 PAŽENÍ PŘÍLOŽNÉ
- 2 ZÁSYP VÝKOPKEM ZHUT. K-CE ZPEV.PLOCH HUTNĚNO DLE POŽADAVKŮ PRO ÚPRAVU PОВRCHŮ
- 3 OBSYP POTRUBÍ PÍSKEM, HUTNĚNÝ
- 4 KANALIZACE
- 5 ŠTĚRKOPÍSKOVÉ LOŽE
- 6 *DRENÁŽ DN 100
- 7 VÝSTRAŽNÁ FOLIE

2 ZÁSYP VÝKOPKEM ZHUT., K-CE ZPEV.PLOCH
HUTNĚNO DLE POŽADAVKŮ PRO ÚPRAVU POVVRCHŮ

3 OBSYP POTRUBÍ PÍSKEM, HUTNĚNÝ

4) KANALIZACE

(*) DRENÁŽ BUDE POUŽITA PŘI VÝSKYTU PODZ. VODY V RÝŽE
PO UKONČENÍ STAVBY BUDE PO JEDNOTLIVÝCH ÚSECÍCH ZASLEPENÁ.

5 ŠTĚRKOPÍSKOVÉ LOŽE

(**) PŘI POKLÁDCE ROURY JE NUTNÉ VYTVOŘIT PROHLUBĚNÍ PRO HRDLO TAK, ABY TĚLO ROURY BYLO PODEPŘENO V CELÉ DÉLCE.

7 VÝSTRAŽNÁ FOLIE

POZNÁMKA

MIN. ŠÍŘKA RÝHY DLE ČSN EN 1610

DLE DIMENZE POTR.

OD < 225
Šmin= (OD + 0,40) PAŽENÝ VÝKOP

OD > 225 ≤ 350 Š_{min} = (OD + 0,50) PAŽENÝ VÝKOP

OD – VNĚJŠÍ PRŮMĚR POTRUBÍ

DLE HL. VÝKOPU

MIN. ŠÍŘKA 0,80 M – HL. 1,0 < 1,75 M

0,90 M – HL: 1,75 M ≤ 4,0 M

 $1,00 \text{ M} - \text{HL} \cdot > 4,0 \text{ M}$

A 01 02 03 04 05 06 07 08 09 10 11 12 13

Vedoucí ateliéru :	HIP : MICHAL TOMÁŠEK
ING. VLADIMÍR ŽÁK 	

Vypracoval : ING. JAROSLAV KOVÁŘ 		Zodpovědný projektant : ING. JAROSLAV KOVÁŘ 		ing. JAROSLAV KOVÁŘ IČO 461 83 191 projektová činnost Lipová 781, 675 31 Jemnice tel. 721871958, mail: 3j.projekt@seznam.cz
Investor : MĚSTO BRUNTÁL NADRAŽNÍ 994/20, 792 01 BRUNTÁL				
Akce : ZIMNÍ STADION NA KAVALCOVĚ ULICI V BRUNTÁLE		Místo: BRUNTÁL		
Díl : D.2 DOKUMENTACE INŽENÝRSKÝCH OBJEKTŮ		Účel : DSP		
Část : D.2.4 IO 04 VENKOVNÍ DEŠŤOVÁ KANALIZACE		Zak. č.: 04/20		Číslo výk.:
Obsah : KANALIZACE - VZOROVÝ ŘEZ		Počet A4 : 2		
		Měřítko : 1 : 25		D 2.4.06