



SPÁDÍŠŤOVÁ ŠACHTA – ŘEZ A–A

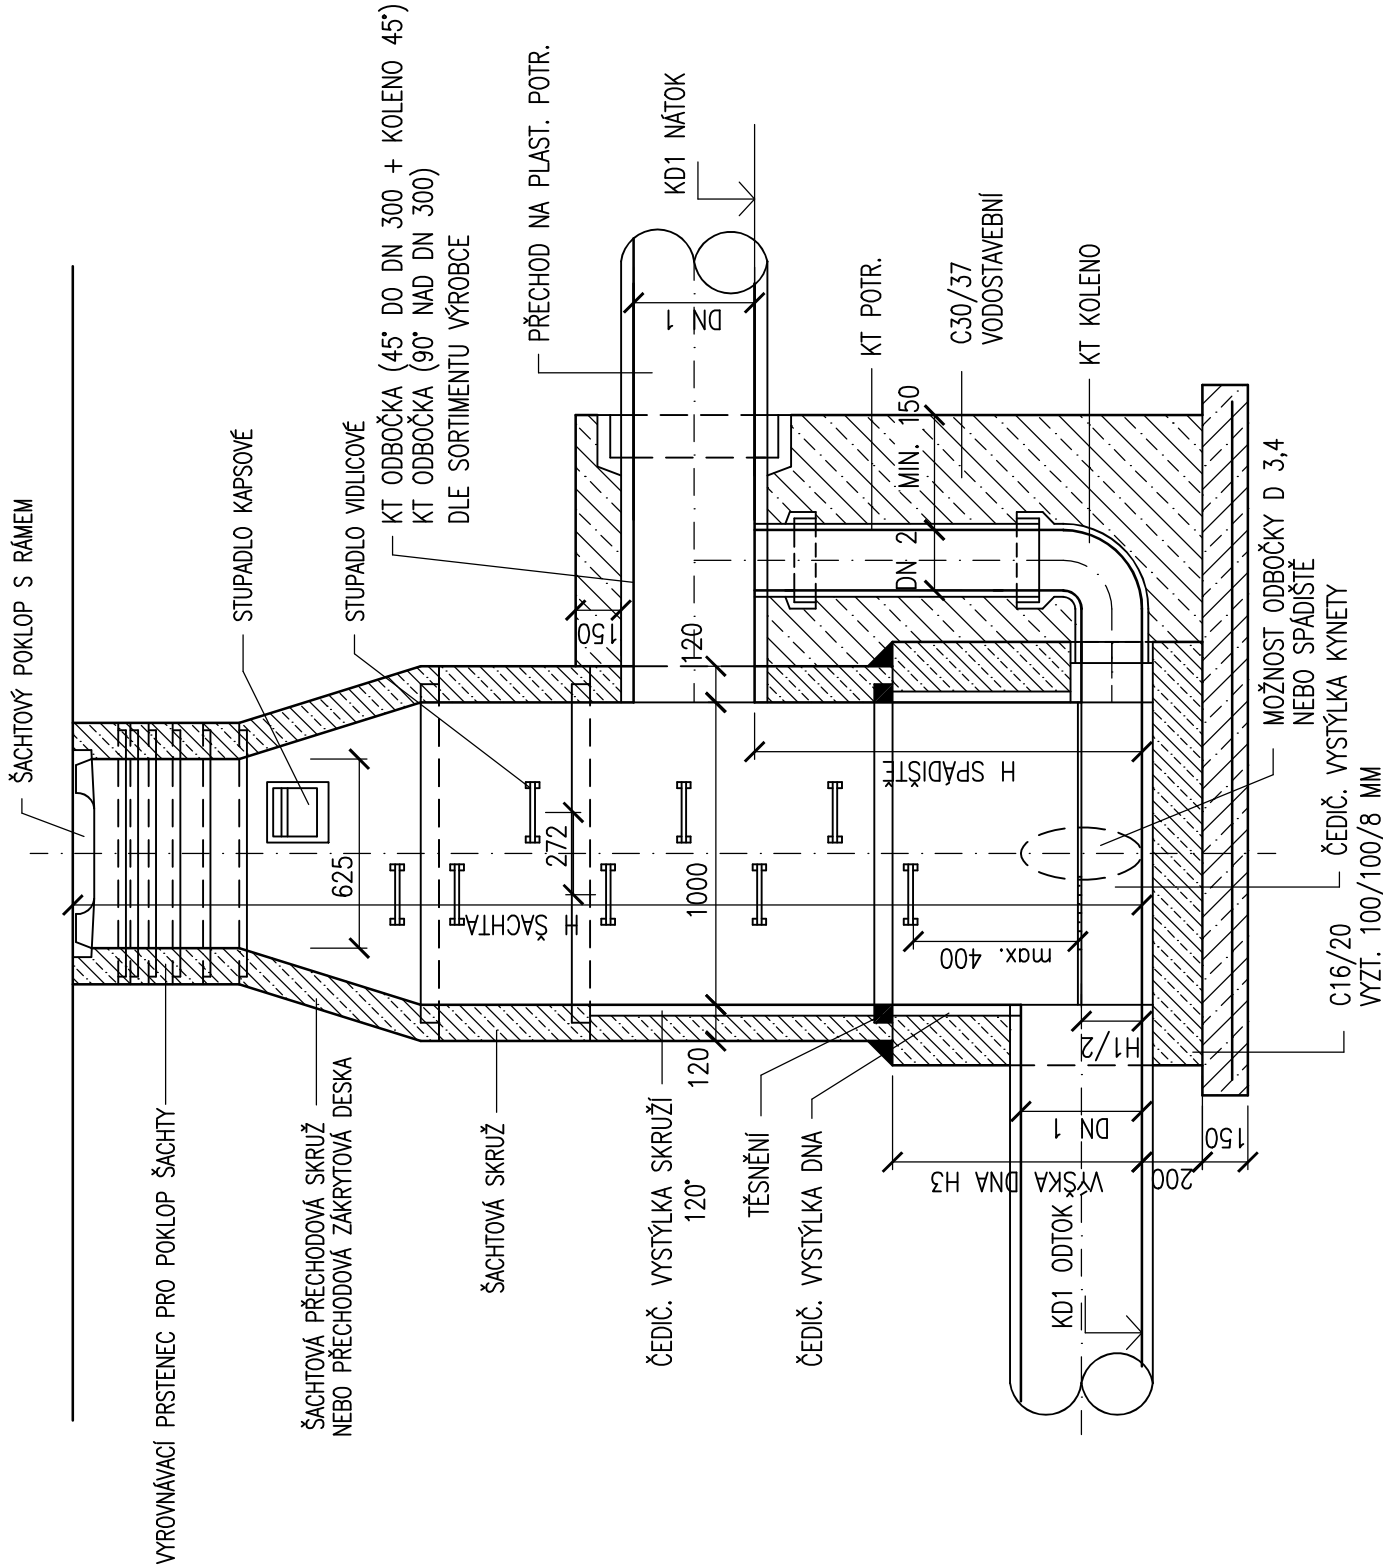

ŘEZ B–B'

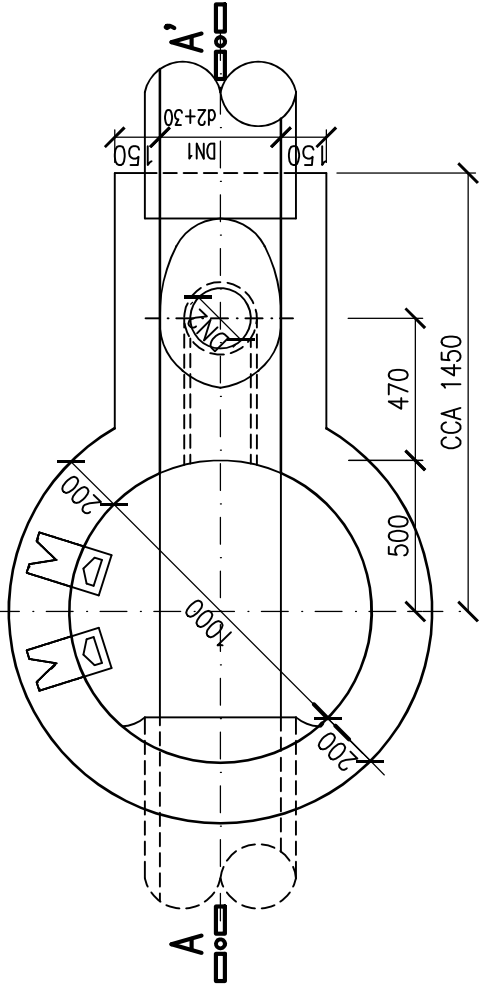

POZNÁMKA

1. SPOJE PREFABRIKOVANÝCH DÍLCŮ JSOU OD VÝROBCE VYBAVENY VODOTĚSNÝMI PRÝŽOVÝMI PRSTENCI.
2. VE DNĚ ŠACHTY OSAZENY ŠACHTOVÉ VLOŽKY
3. ZPŮSOB OSAZENÍ PREFA PRVKŮ, TĚSNĚNÍ, STUPADEL APOD.
– VIZ VÝKRES REVIZNÍ ŠACHTY

A 01 02 03 04 05 06 07 08 09 10 11 12 13

Vedoucí ateliéru :	HIP :
ING. VLADIMÍR ŽÁK	MICHAL TOMÁŠEK



Vypracoval : ING. JAROSLAV KOVÁŘ		Zodpovědný projektant : ING. JAROSLAV KOVÁŘ	
Investor : MĚSTO BRUNTÁL NADRAŽNÍ 994/20, 792 01 BRUNTÁL		ing. JAROSLAV KOVÁŘ IČO 461 83 191 projektová činnost Lipová 781, 675 31 Jemnice tel. 721871958, mail: 3jprojekt@seznam.cz	
Akce : ZIMNÍ STADION NA KAVALCOVĚ ULICI V BRUNTÁLE		Místo:	BRUNTÁL
Díl : D.2 DOKUMENTACE INŽENÝRSKÝCH OBJEKTŮ		Účel :	DSP
Část : D.2.4 IO 04 VENKOVNÍ DEŠŤOVÁ KANALIZACE		Zak. č.:	04/20
		Počet A4 :	2
Obsah : KANALIZACE - SPÁDÍŠŤOVÁ ŠACHTA		Měřítko :	SCHEMA
			D.2.4.08