


ULIČNÍ VPUST

LEGENDA

|   |                                  |      |
|---|----------------------------------|------|
| 1 | RÁM S MŘÍŽÍ ČTVER. 50/50 cm D400 | 1 KS |
| 2 | HORNÍ DÍLEC–ČTVERC. POKLOP       | 1 KS |
| 3 | PRŮBĚŽNÝ DÍLEC NÍZKÝ             | 1 KS |
| 4 | PRŮB. DÍLEC S S ODTOKEM          | 1 KS |
| 5 | SP. DÍLEC S NÍZKÝM KALÍŠTĚM      | 1 KS |
| 6 | KOŠ NA BAHNO DIN 4052–A4         | 1 KS |

KOTY MŘÍŽE UPŘESNIT DLE SKUTEČNÝCH UPRAVENÝCH TERÉNŮ

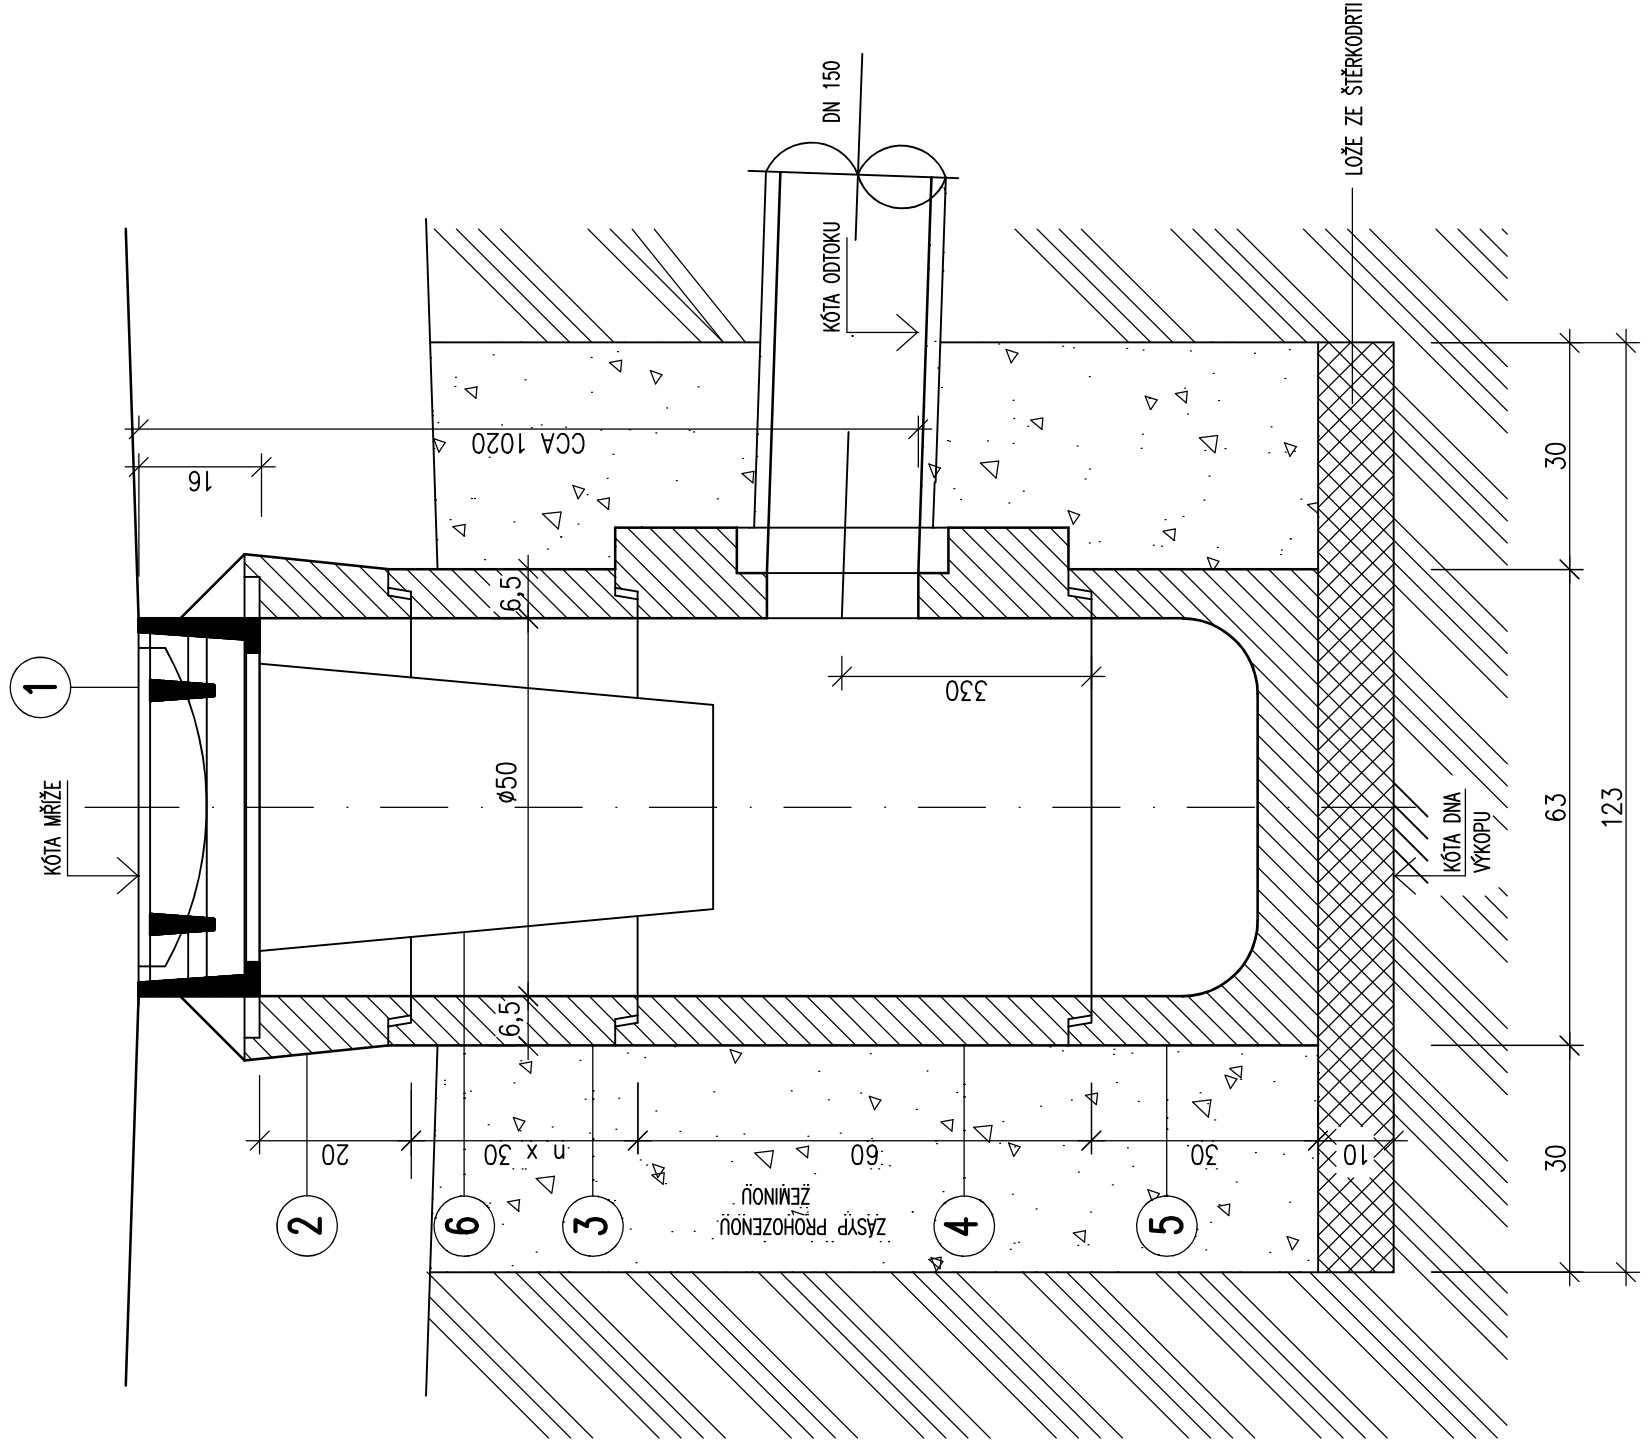

A O1 O2 O3 O4 O5 O6 O7 O8 O9 10 11 12 13

|                    |                |
|--------------------|----------------|
| Vedoucí ateliéru : | HIP :          |
| ING. VLADIMÍR ŽÁK  | MICHAL TOMAŠEK |



|                     |                         |
|---------------------|-------------------------|
| Vypracoval :        | Zodpovědný projektant : |
| ING. JAROSLAV KOVÁŘ | ING. JAROSLAV KOVÁŘ     |

|   |
|---|
| ing. JAROSLAV KOVÁŘ                                                                                                |
| IČO 461 83 191<br>projektová činnost<br>Lípová 781, 675 31 Jemnice<br>tel. 721871958,<br>mail: 3jprojekt@seznam.cz |

Investor : MĚSTO BRUNTÁL  
NADRAŽNÍ 994/20, 792 01 BRUNTÁL

|                                                    |                  |             |
|----------------------------------------------------|------------------|-------------|
| Akce : ZIMNÍ STADION NA KAVALCOVĚ ULICI V BRUNTÁLE | Místo: BRUNTÁL   | Účel : DSP  |
| Díl : D.2 DOKUMENTACE INŽENÝRSKÝCH OBJEKTŮ         | Zak. č.: 04/20   | Číslo výk.: |
| Část : D.2.4 IO 04 VENKOVNÍ DEŠŤOVÁ KANALIZACE     | Počet A4 : 2     |             |
| Obsah : KANALIZACE - ULIČNÍ VPUSŤ                  | Měřítko : 1 : 10 | D.2.4.09    |