



PÜDÖRYS

VS01

WSAK. OBJEKT

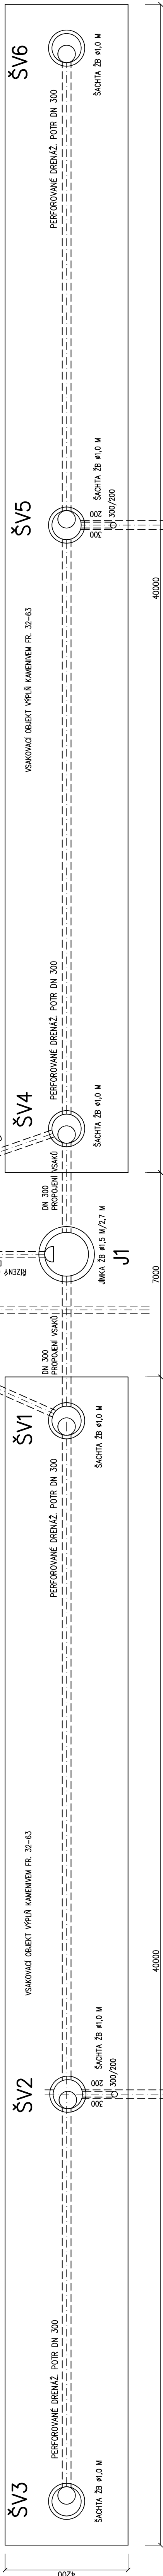

ŘEZ

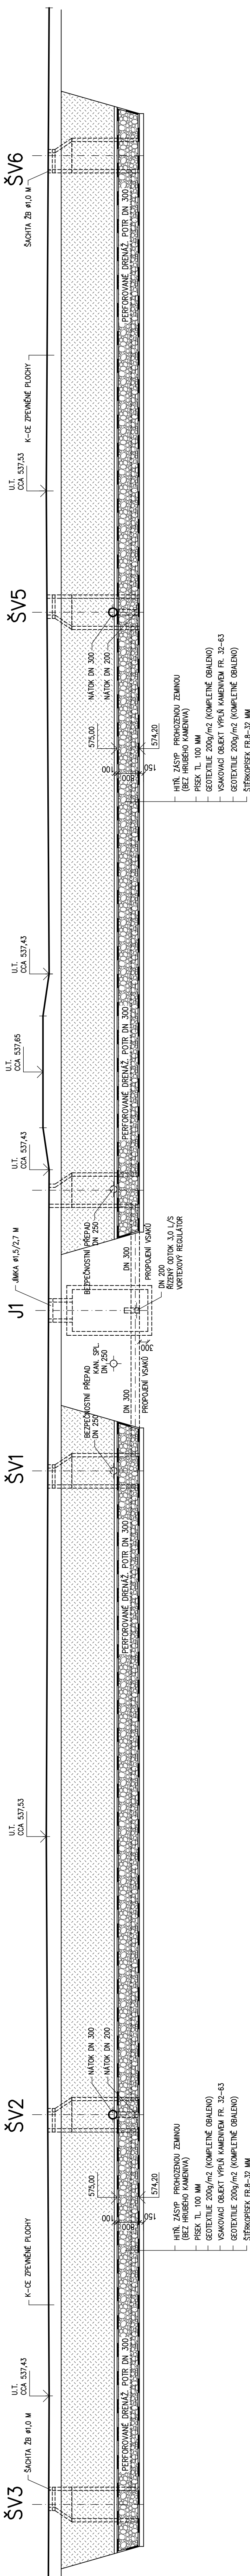

Předoucí atelieru : ING. VLADIMÍR ŽÁK	HIP : MICHAL TOMÁŠEK	A 01 02 03 04 05 06 07 08 09 10 11 12 13
--	-------------------------	--

Vypracoval : ING. JAROSLAV KOVÁŘ	Zodpovědný projektant : ING. JAROSLAV KOVÁŘ
Investor : MĚSTO BRUNTÁL NADRAŽNÍ 994/20, 792 01 BRUNTÁL	

M	Z	P	M
Název:	D.2.4	IO 04	VENKOVNÍ DEŠŤOVÁ KANALIZACE
Jméno:			
Období:	KANALIZACE - VSAKOVCVJ OBJEKT VSO		

