




ŘEZ – NAVRŽENÝ STAV

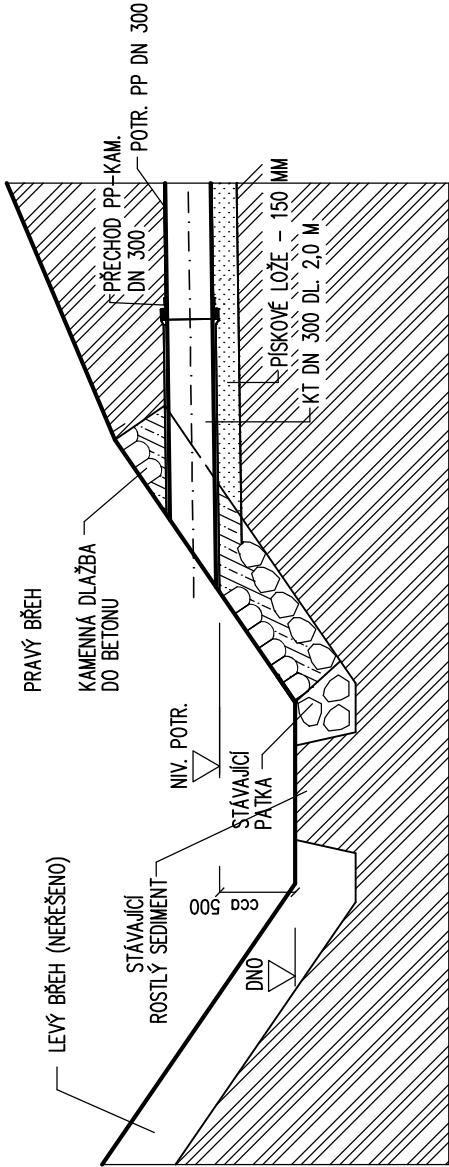

PŮDORYS – NAVRŽENÝ STAV

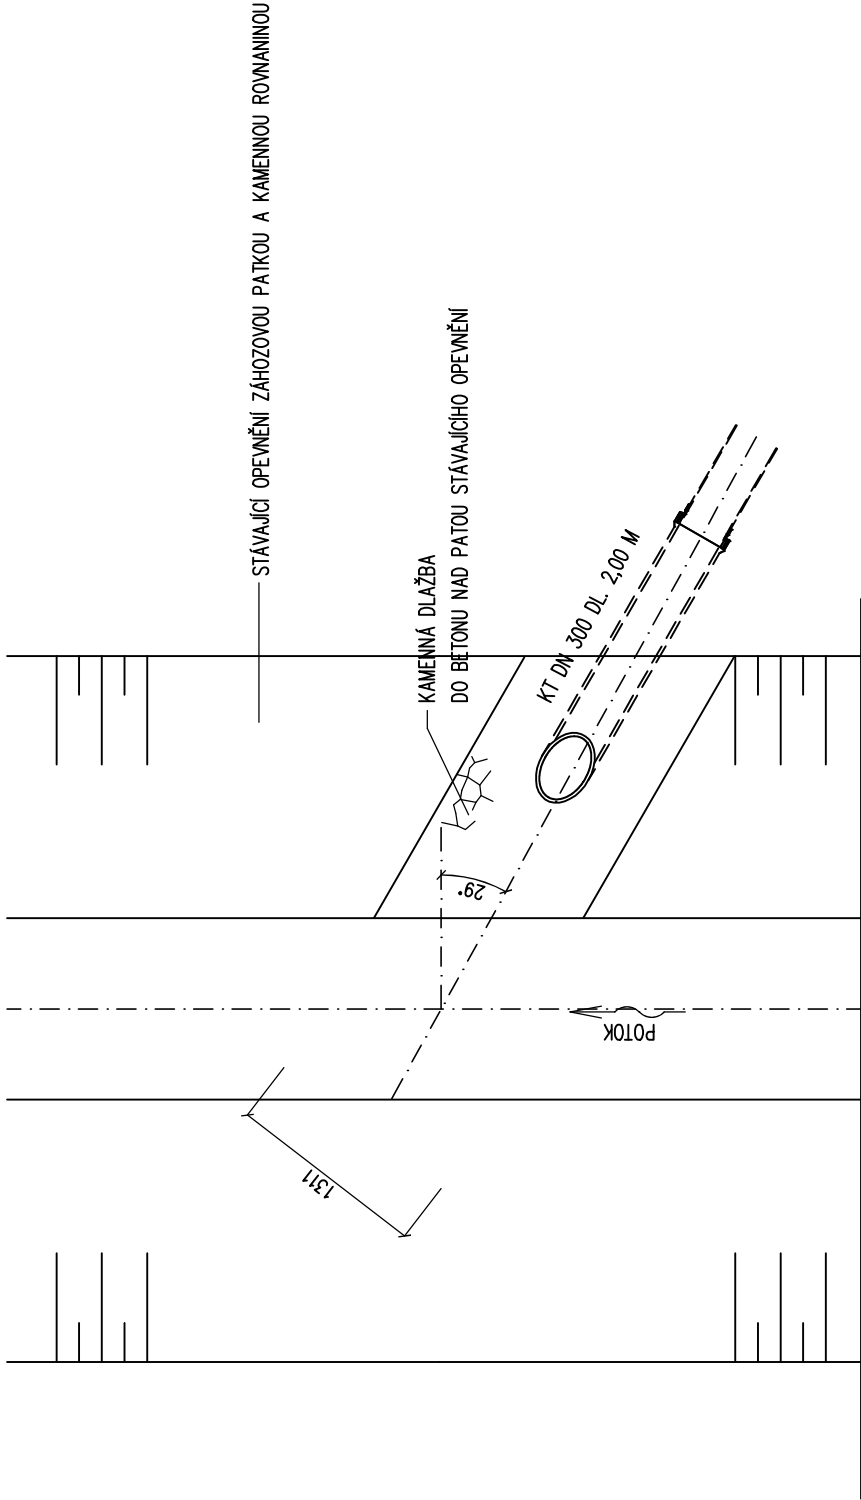

ŘEZ – STÁVAJÍCÍ STAV

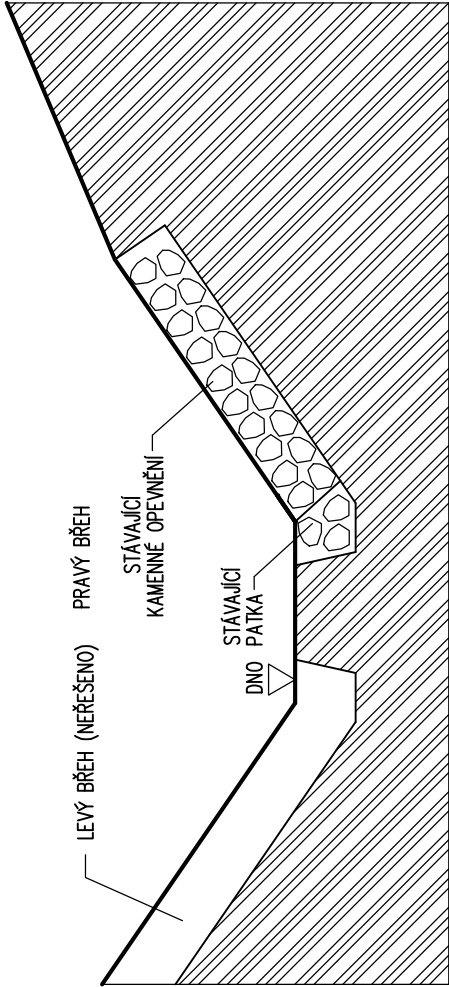

A (01) (02) (03) (04) (05) (06) (07) (08) (09) (10) (11) (12) (13)

Vedoucí ateliéru :	HIP :
ING. VLADIMÍR ŽÁK	MICHAL TOMÁŠEK



Vyracoval : ING. JAROSLAV KOVÁŘ		Zodpovědný projektant : ING. JAROSLAV KOVÁŘ		ing. JAROSLAV KOVÁŘ IČO 461 83 191 projektová činnost Lípová 781, 675 31 Jemnice tel. 721871958, mail: 3jprojekt@seznam.cz	
Investor : MĚSTO BRUNTÁL NADRAŽNÍ 994/20, 792 01 BRUNTÁL					
Akce : ZIMNÍ STADION NA KAVALCOVĚ ULICI V BRUNTÁLE		Místo:	BRUNTÁL	Účel : DSP	
Díl : D.2 DOKUMENTACE INŽENÝRSKÝCH OBJEKTŮ		Zak. č.:	04/20	Číslo výk.:	
Část : D.2.4 IO 04 VENKOVNÍ DEŠŤOVÁ KANALIZACE		Počet A4 :	2		
Obsah : KANALIZACE - VÝUSTNÍ OBJEKT		Měřítko :	1:50	D.2.4.14	