
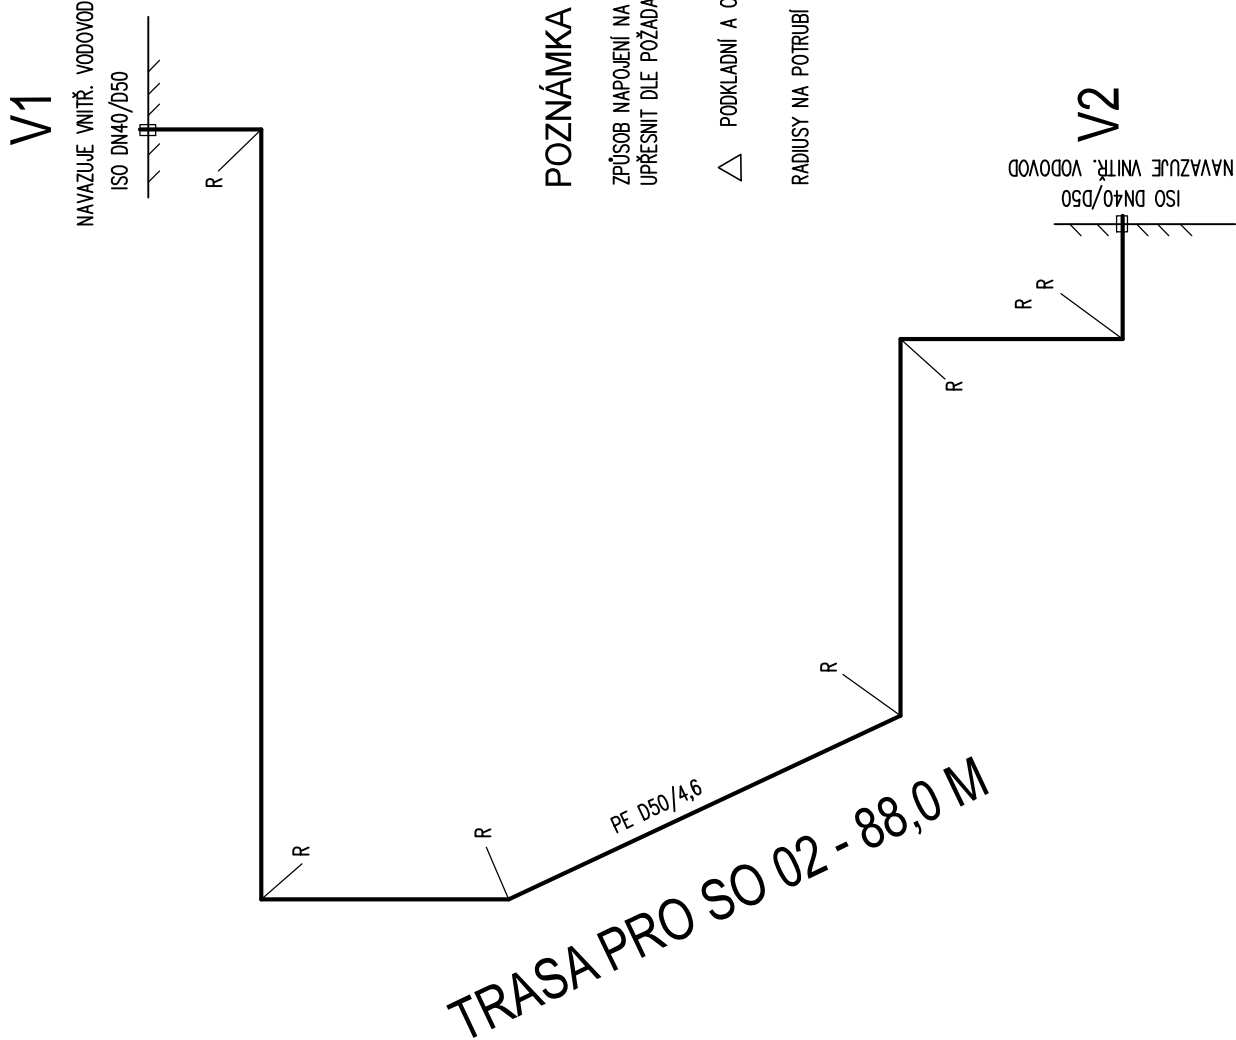


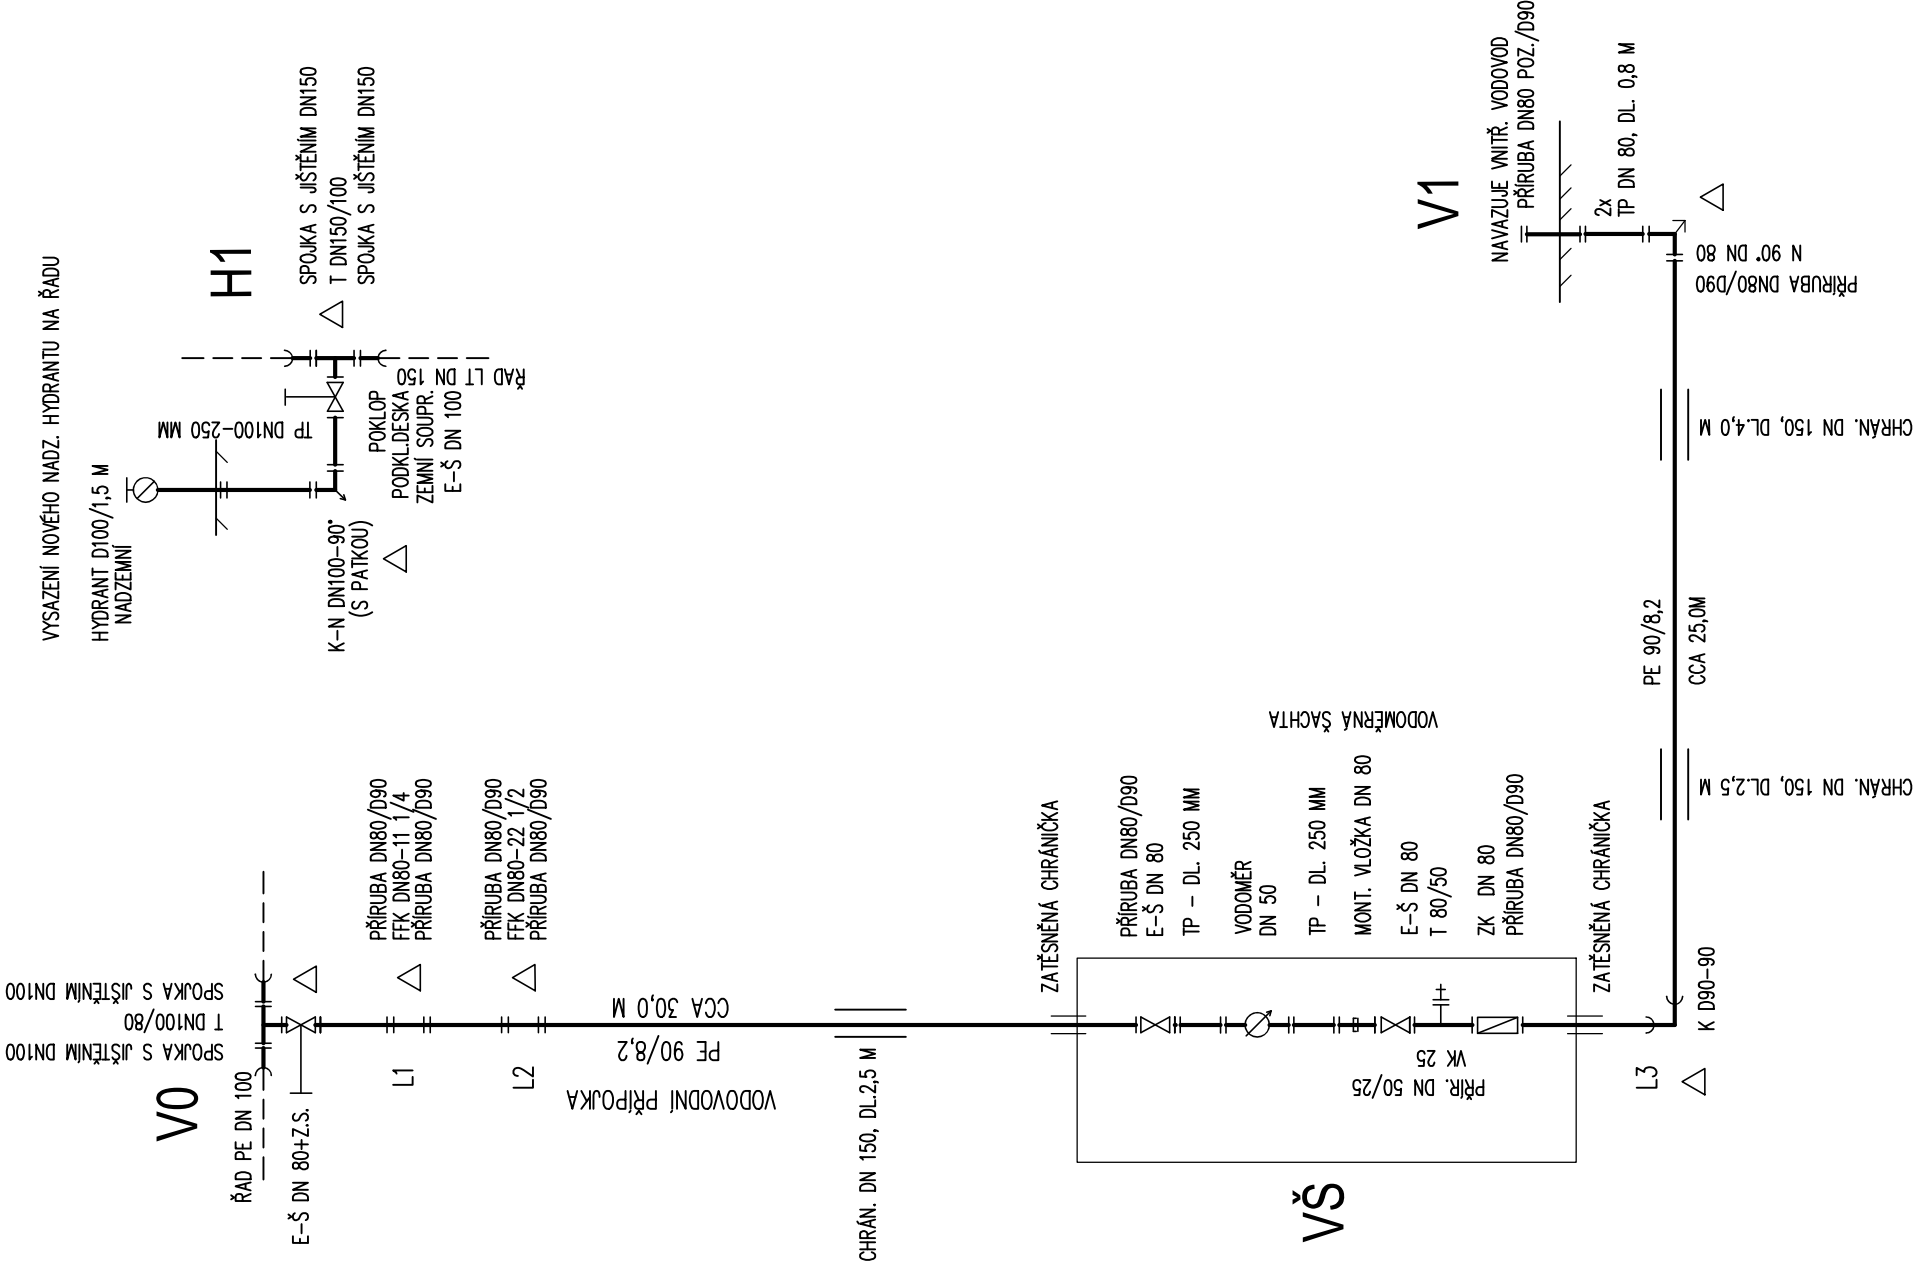

POZNÁMKA

ZPŮSOB NAPOJENÍ NA ŘAD, PŘESNÝ TYP TVAROVEK
UPŘESNIT DLE POŽADAVKŮ A ZYMKLOSTI SPRÁVCE

△ PODKLADNÍ A OPĚRNÝ BETON. BLOK

RADIUSY NA POTRUBÍ DLE MONTÁŽNÍCH PODKLADŮ VÝROBCE

- A
- 01
- 02
- 03
- 04
- 05
- 06
- 07
- 08
- 09
- 10
- 11
- 12
- 13

Vedoucí ateliéru :	HIP :
ING. VLADIMÍR ŽÁK	MICHAL TOMAŠEK



Vypracoval : ING. JAROSLAV KOVÁŘ Investor : MĚSTO BRUNTÁL NADRAŽNÍ 994/20, 792 01 BRUNTÁL	Zodpovědný projektant : ING. JAROSLAV KOVÁŘ	ing. JAROSLAV KOVÁŘ IČO 461 83 191 projektová činnost Lipová 781, 675 31 Jemnice tel. 721871958, mail: 3jprojekt@seznam.cz
Akce : ZIMNÍ STADION NA KAVALCOVĚ ULICI V BRUNTÁLE Díl : D.2 DOKUMENTACE INŽENÝRSKÝCH OBJEKTŮ Část : D.2.5 IO 05 VENKOVNÍ VODOVOD	Místo: BRUNTÁL Účel : DSP	
Obsah : VODOVOD - KLADEČSKÉ SCHEMA	Zak. č.: 04/20 Číslo výk.: Počet A4 : 2	D.2.5.05
	Měřítko : SCHEMA	