


PODÉLNÝ PROFIL
M 1:250/50

OSA S1-1, M 1:250/50
Rozsah: km 0,00000 - km 0,10024

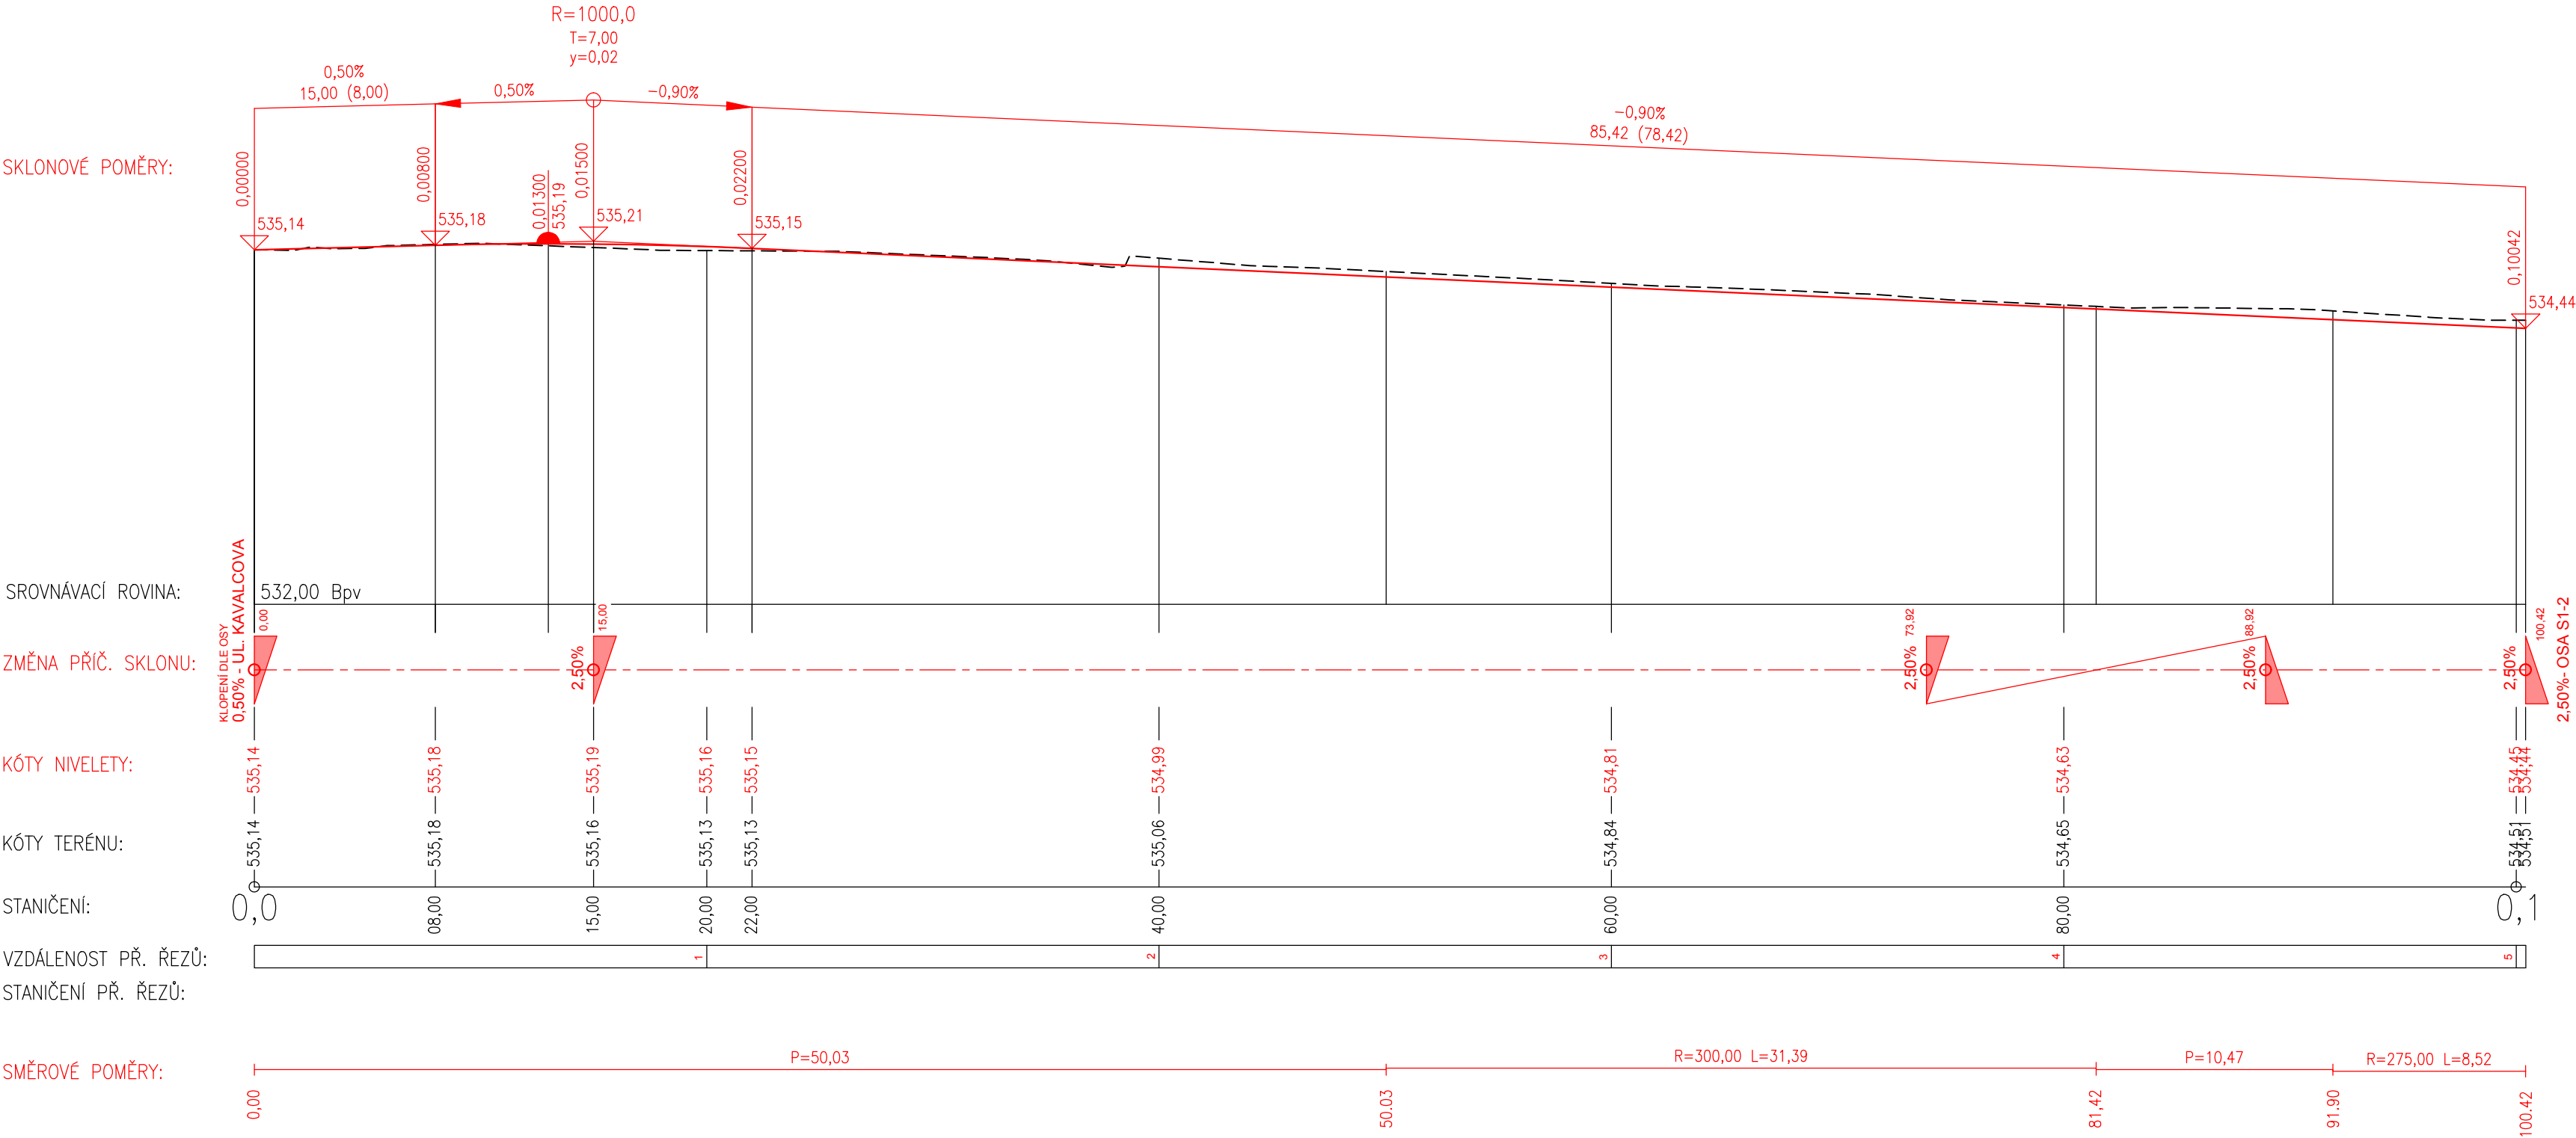

Souřadnicový systém S–JTSK Výškový systém B.p.v.									
Vedoucí projektant ING. LUBOMÍR KONVIČNÝ		Zodpovědný projektant ING. LUBOMÍR KONVIČNÝ		Vypracoval ING. LUBOMÍR KONVIČNÝ					
INVESTOR: Město Bruntál, Nádražní 994/20, 79201 Bruntál						DATUM		06/2020	
ÚČEL: Projektová dokumentace pro stavební povolení						FORMÁT		4x4	
AKCE: Zimní stadion na Kavalcově ulici - komunikace						ÚČEL		DSP	
ČÁST: D.2 Dokumentace inženýrských objektů IO-07 - Úpravy MK Kavalcova						ČÍS. ZAKÁZKY		1907	
						MĚŘITKO		1:250/50	
PŘÍLOHA						ČÍSLO PARÉ		ČÍSLO VÝKRESU	
PODÉLNÝ PROFIL, OSA S1-1								D.2.7.5	