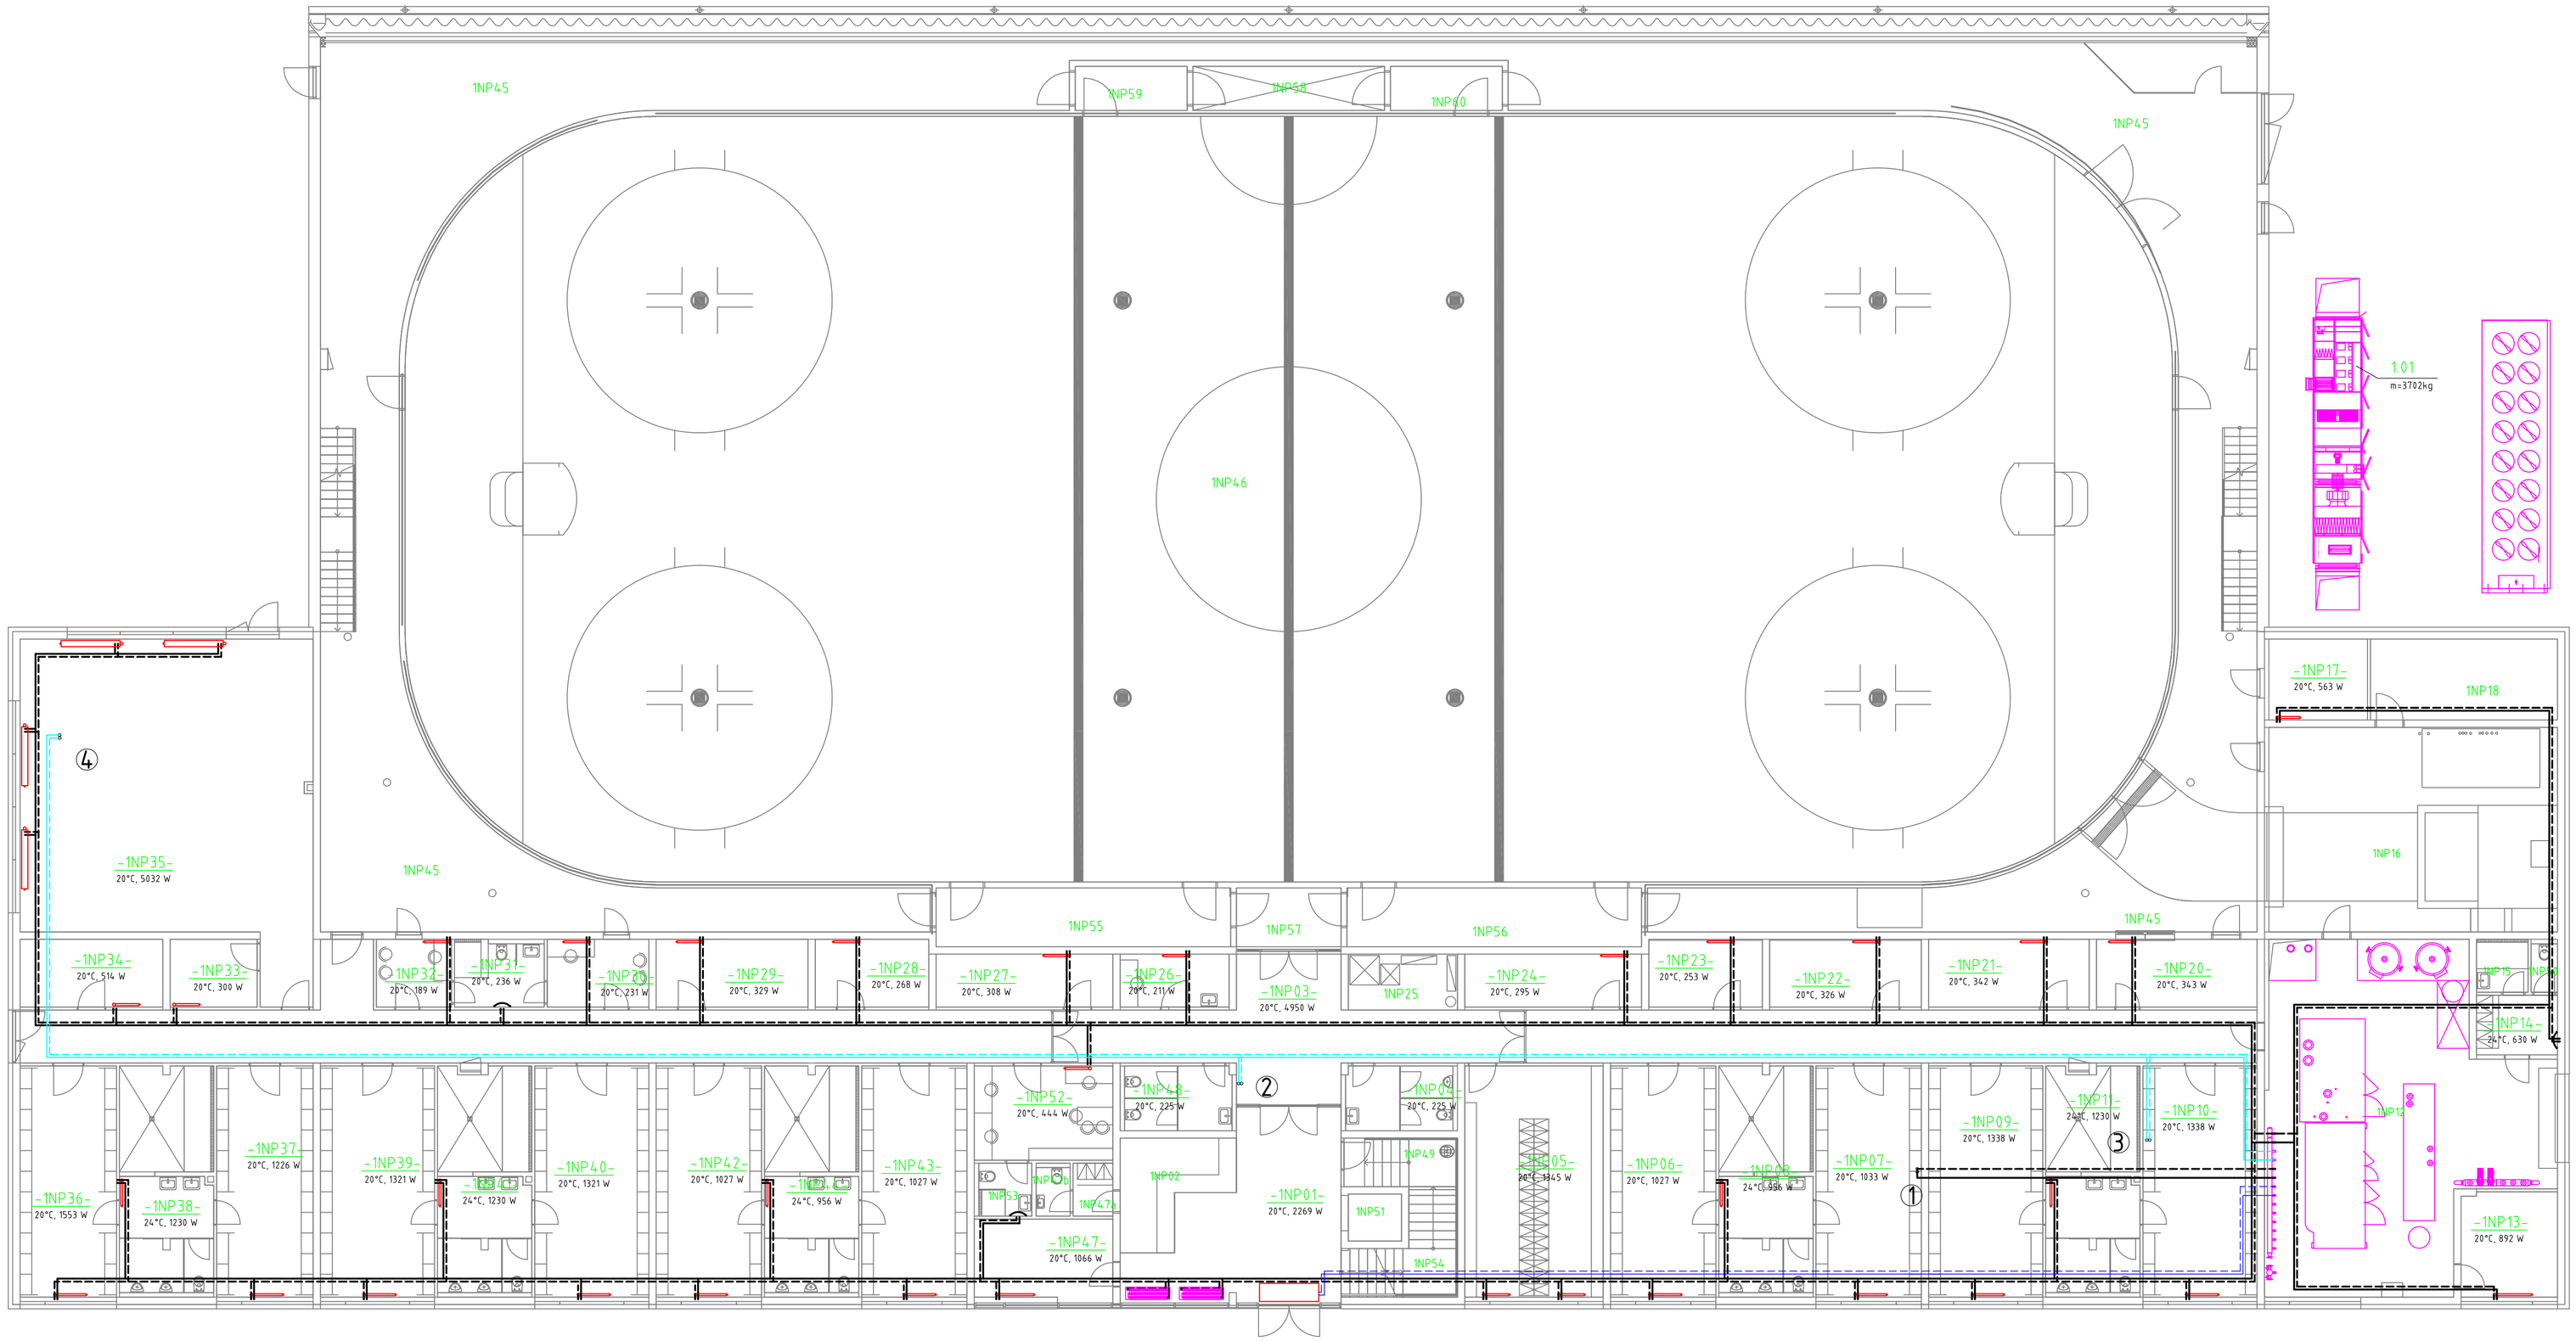


LEGENDA:

MPK	MEZIPŘÍRUBOVÁ KLAPKA PN 16
KK	KULOVÝ KOHOUT ZÁVITOVÝ
KKV	KULOVÝ KOHOUT NAPOUŠTĚCÍ A VYPOUŠTĚCÍ
ZK	ZPĚTNÝ VENTIL NEBO KLAPKA ZÁVITOVÁ
F	FILTR ZÁVITOVÝ
AOV	AUTOMATICKÝ ODVZDUŠŇOVACÍ VENTIL
ON	ODVZDUŠŇOVACÍ NÁDOBKA DN 65
OV	ODVZDUŠŇOVACÍ VENTI

POZNÁMKA

PROSTUPY V PŘÍČKÁCH BUDOU OPATŘENY CHRÁNIČKAMI A PROTIPOŽÁRNĚ ZATMELENY
POTRUBÍ BUDE PROVEDENO Z PLASTO-HLINÍKOVÝCH TRUBEK
RADIÁTORY JSOU NAVRHOVÁNY NA TEPELNÝ SPÁD 65/55 °C STŘEDNÍ TEPLOTA 60 °C
NA POTRUBÍ VEDENÉM V PODLAHÁCH BUDOU PO 5 m PROVEDENY KOMPENZACE TEPELNÝCH DILATACÍ
TEPELNÉ DILATACE POTRUBÍ BUDOU TAKÉ VYROVNÁVÁNY PŘIROZENÝMI KOMPENZÁTORY TVARU U A Z
VEŠKERÉ POTRUBÍ VČETNĚ ARMATUR BUDE TEPELNĚ IZOLOVÁNO DLE VYHLÁŠKY č. 193/2007
POLOHA VEŠKERÝCH ROZVODŮ TZB DLE KOORDINAČNÍCH VÝKRESŮ, VČETNĚ PROSTUPŮ

A	01	02	03	04	05	06	07	08	09	M				Bpv	±0,000
	10			20			30				2.00	4.00 m	6.00		537,75

AUTORIZACE	ČKAIT - 1400348	ING. JIŘÍ ŽÁK	

AS PROJECT CZ s.r.o.
ARCHITEKTURA, PROJEKCE, ENGINEERING, DODAVATELSKÁ ČINNOST A PRODEJ
U PROSTŘEDNÍHO MLÝNA 128, 393 01 PELHŘIMOV, TEL.: 565 326 870, WWW.ATELIERAS.CZ

VEDOUCÍ ATELIÉRU	HIP	ZODPOV. PROJEKTANT	VYPRACOVAL
ING. VLADIMÍR ŽÁK	MICHAL TOMÁŠEK	Ing. Zdeněk Němec	Ing. Zdeněk Němec

INVESTOR:	MĚSTO BRUNTÁL, NÁDRAŽNÍ 994/20, 792 01 BRUNTÁL	FORMÁT	21x44
MÍSTO STAVBY:	k.ú. BRUNTÁL, parc. č. 2240, 2249/1 a 2257/1	DATUM	05/2020
CHARAKTER STAVBY:	NOVOSTAVBA	STUPEŇ DOK.	DSP
ODDÍL DOKUMENTACE:	D.1.4.3. Vytápění	Č. ZAKÁZKY	978/19
		Č. ARCHIVNÍ	978/19
OBSAH:	Půdorys 1. NP		