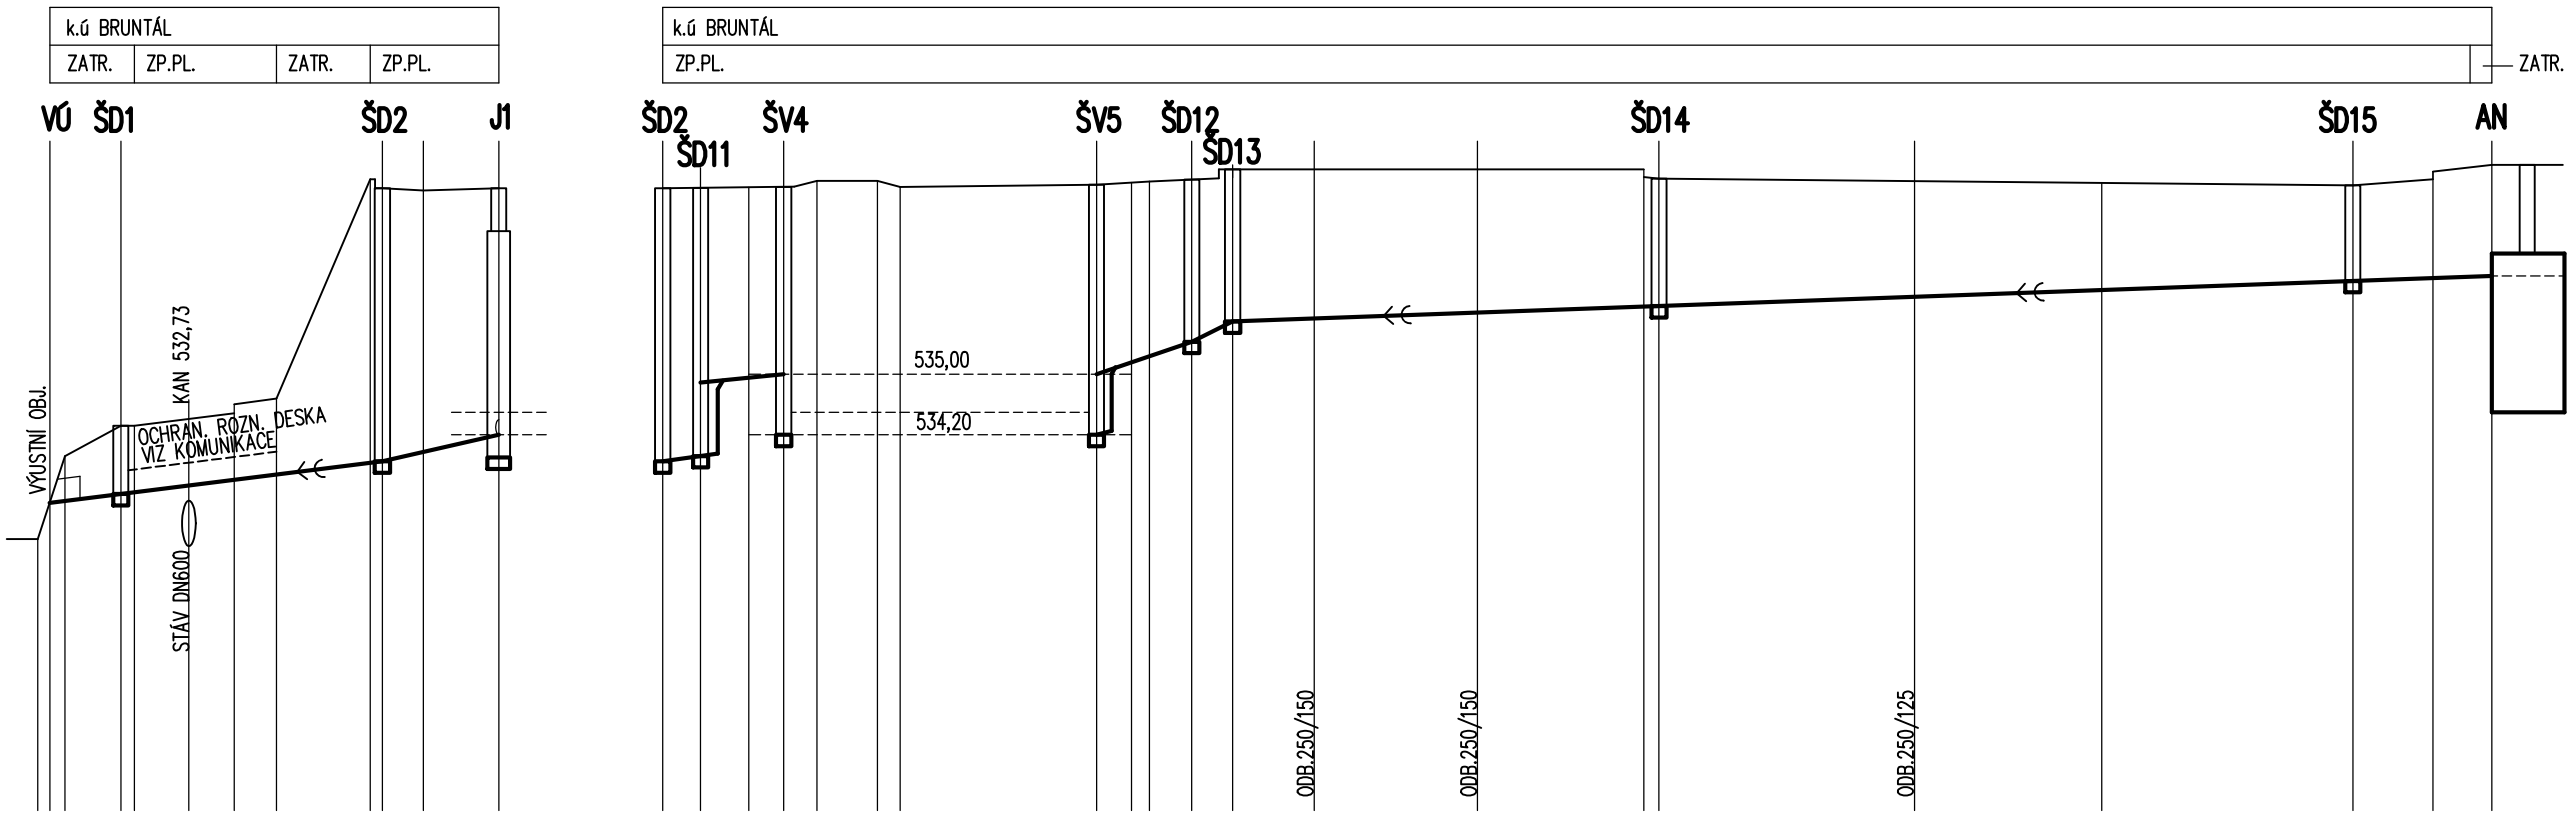


LEGENDA

KANALIZACE DEŠŤOVÁ

POZNÁMKA :

HLOUBKY VÝKOPŮ JSOU SPECIFIKOVÁNY OD ÚROVNĚ Ú.T.

POKLOPY A MŘÍŽE OSADIT DLE SKUTEČNÝCH U.T.

A 01 02 03 04 05 06 07 08 09 10 11 12 13

Vedoucí atelieru : ING. VLADIMÍR ŽÁK	HIP : MICHAL TOMÁŠEK

PROJECT

Vypracoval : ING. JAROSLAV KOVÁŘ	Zodpovědný projektant : ING. JAROSLAV KOVÁŘ

ing. JAROSLAV KOVÁŘ
IČO 461 83 191
projektová činnost
Lípová 781 , 675 31 Jemnice
tel. 721871958,
mail: 3j.projekt@seznam.cz

Investor : MĚSTO BRUNTÁL
NADRAŽNÍ 994/20, 792 01 BRUNTÁL

Akce : ZIMNÍ STADION NA KAVALCOVĚ ULICI V BRUNTÁLE
Díl : D.2 DOKUMENTACE INŽENÝRSKÝCH OBJEKTŮ
Část : D.2.4 IO 04 VENKOVNÍ DEŠŤOVÁ KANALIZACE

Obsah : KANALIZACE - PODÉLNÝ ŘEZ I

Místo:	BRUNTÁL	Účel : DSP
Zak. č.:	04/20	Číslo výk.:
Počet A4 :	2	
Měřítko :	1:500/100	D.2.4.03