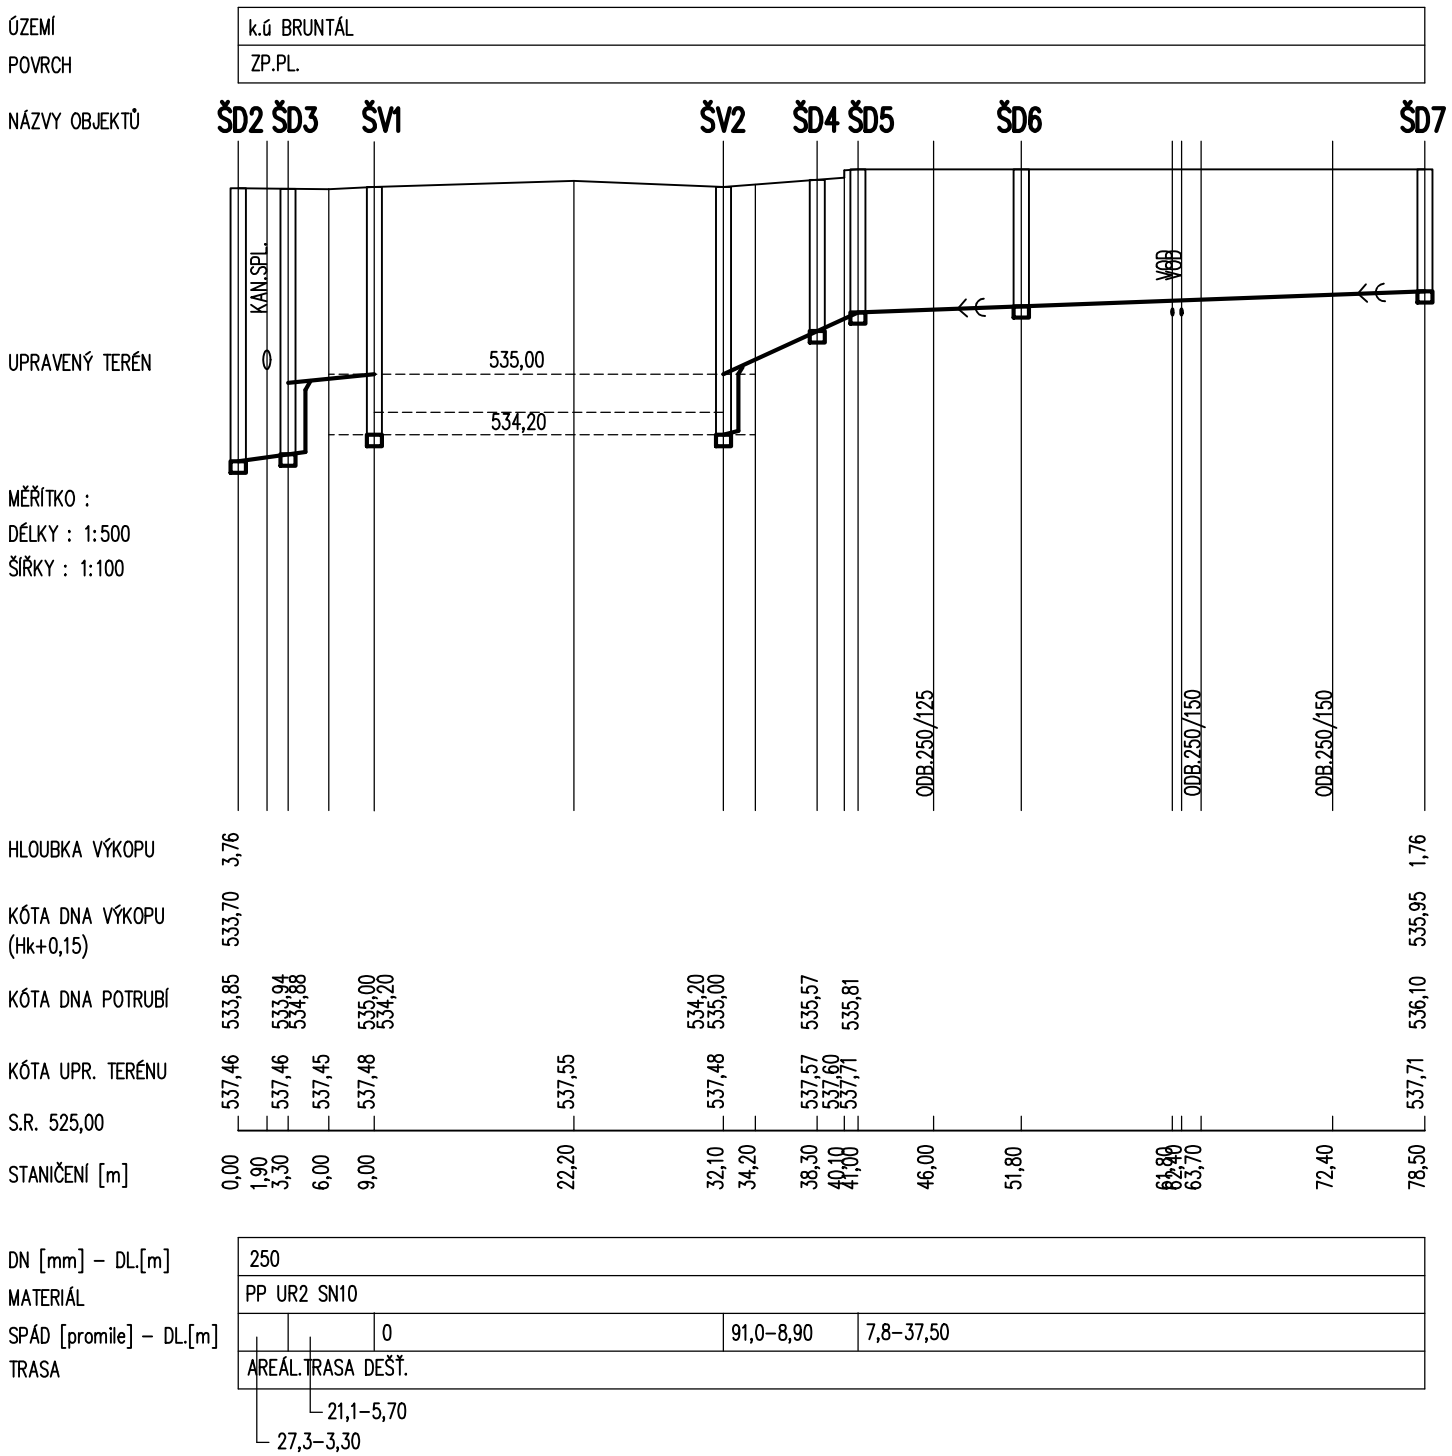



## LEGENDA

KANALIZACE DEŠŤOVÁ

POZNÁMKA :

HLOUBKY VÝKOPŮ JSOU SPECIFIKOVÁNY OD ÚROVNĚ Ú.T.

POKLOPY A MŘÍŽE OSADIT DLE SKUTEČNÝCH U.T.

A 01 02 03 04 05 06 07 08 09 10 11 12 13

| | |
|---|---|
| Vedoucí atelieru : ING. VLADIMÍR ŽÁK | HIP : MICHAL TOMÁŠEK |

PROJECT

| | |
|---|---|
| Vypracoval : ING. JAROSLAV KOVÁŘ | Zodpovědný projektant : ING. JAROSLAV KOVÁŘ |

ing. JAROSLAV KOVÁŘ
IČO 461 83 191
projektová činnost
Lípová 781 , 675 31 Jemnice
tel. 721871958,
mail: 3j.projekt@seznam.cz

Investor : MĚSTO BRUNTÁL
NADRAŽNÍ 994/20, 792 01 BRUNTÁL

Akce : ZIMNÍ STADION NA KAVALCOVĚ ULICI V BRUNTÁLE
Díl : D.2 DOKUMENTACE INŽENÝRSKÝCH OBJEKTŮ
Část : D.2.4 IO 04 VENKOVNÍ DEŠŤOVÁ KANALIZACE

Obsah : KANALIZACE - PODÉLNÝ ŘEZ II

| | | |
|---|---|---|
| Místo: | BRUNTÁL | Účel : DSP |
| Zak. č.: | 04/20 | Číslo výk.: |
| Počet A4 : | 2 | |
| Měřítko : | 1:500/100 | D.2.4.04 |