

ŘEZ A-A

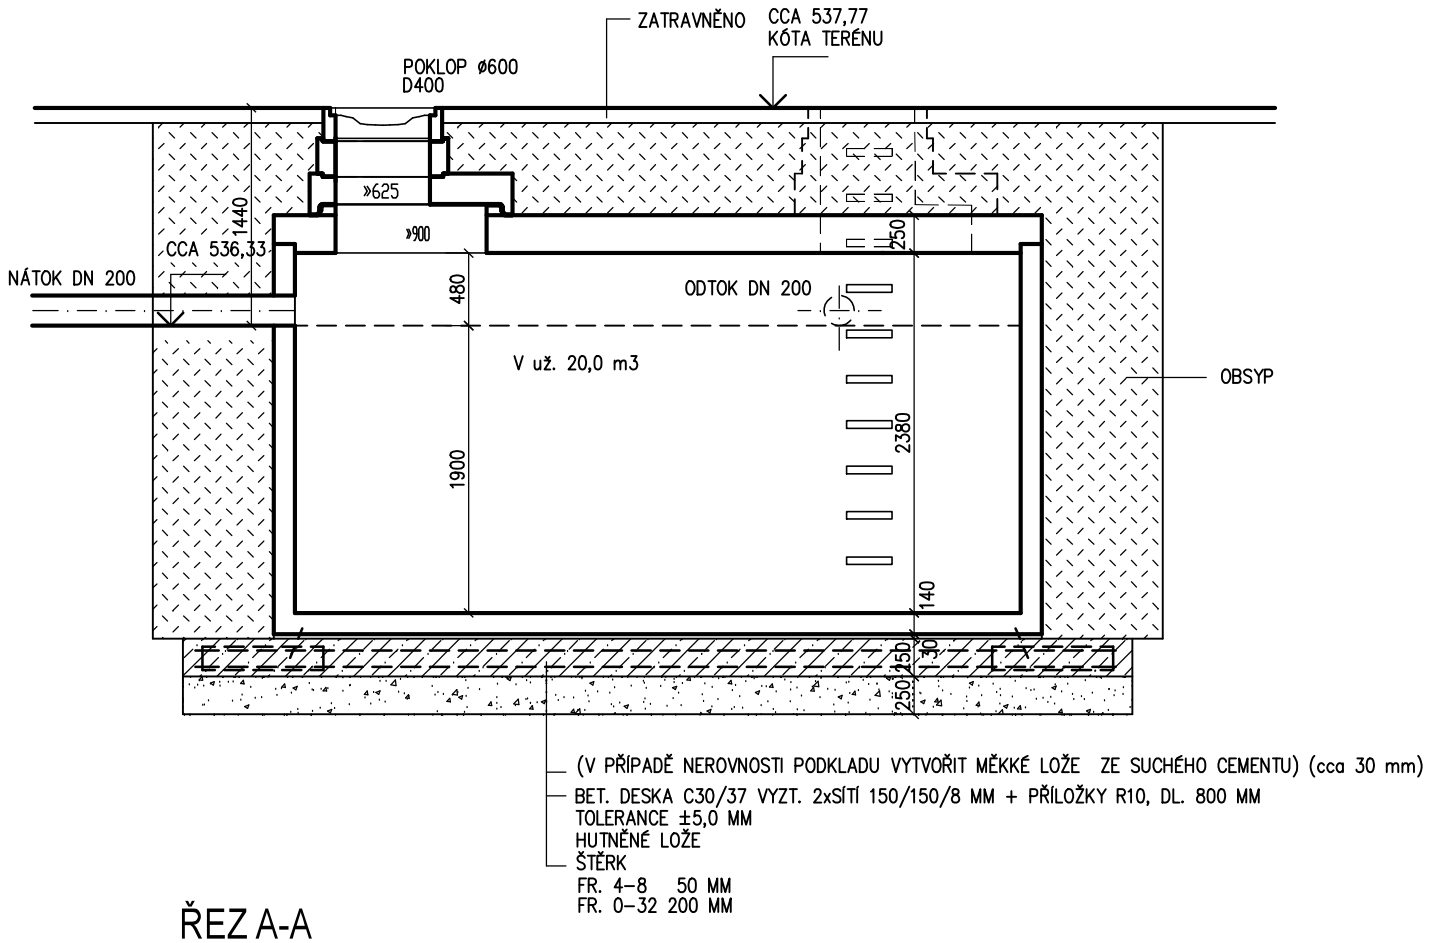

ŘEZ A-A

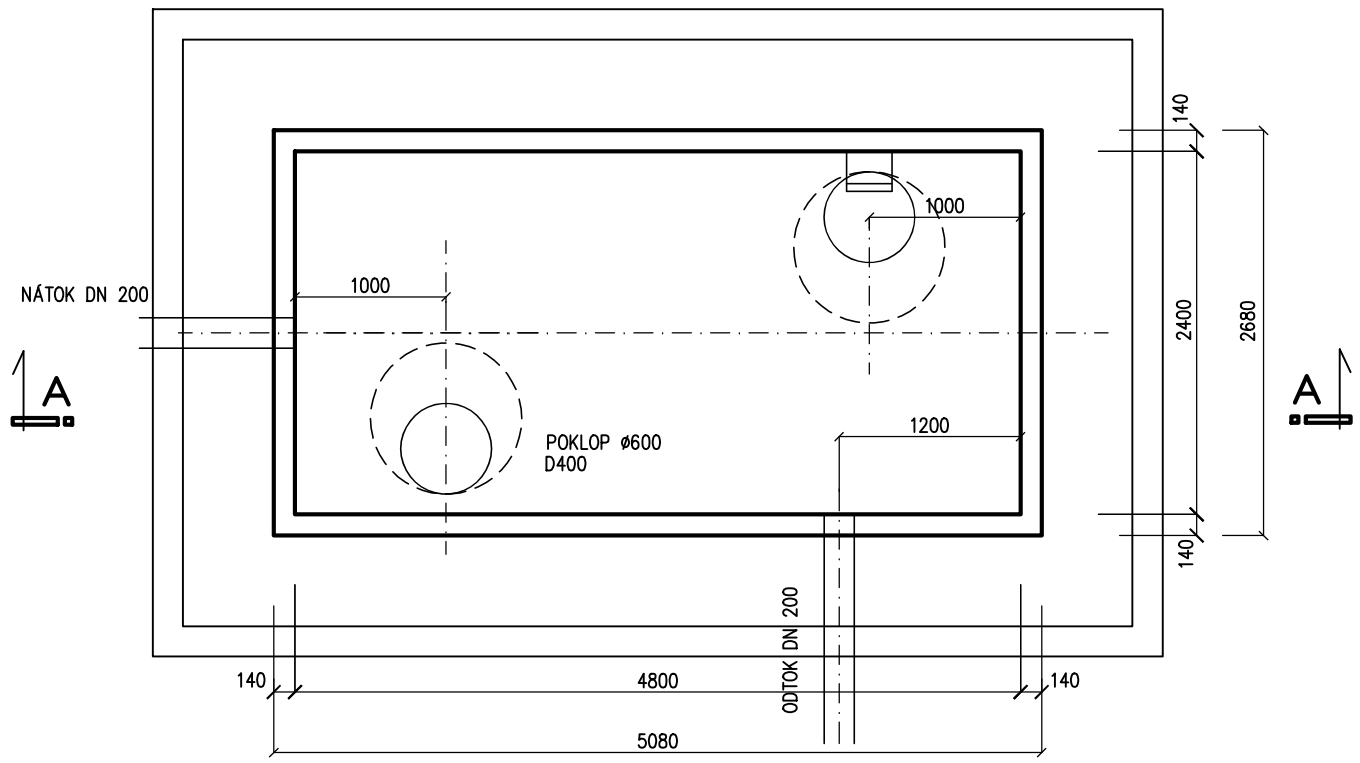

AN

AKUMULAČNÍ NÁDRŽ DEŠŤOVÝCH VOD

PŘI OSAZENÍ RESPEKTOVAT MONTÁŽNÍ PODKLADY VÝROBCE

AN JE NAVRŽENA JAKO POJÍŽDĚNÁ, PROV. PREFABRIK.

PŘESNÉ OSAZENÍ A VYSTROJENÍ UPŘESNIT S INVESTOREM
PŘI REALIZACI

A 01 02 03 04 05 06 07 08 09 10 11 12 13

Vedoucí atelieru : ING. VLADIMÍR ŽÁK	HIP : MICHAL TOMÁŠEK

ANY PROJECT

Vypracoval : ING. JAROSLAV KOVÁŘ	Zodpovědný projektant : ING. JAROSLAV KOVÁŘ
Investor : MĚSTO BRUNTÁL NADRAŽNÍ 994/20, 792 01 BRUNTÁL	

ing. JAROSLAV KOVÁŘ
IČO 461 83 191
projektová činnost
Lípová 781 , 675 31 Jemnice
tel. 721871958,
mail: 3j.projekt@seznam.cz

Akce :	ZIMNÍ STADION NA KAVALCOVĚ ULICI V BRUNTÁLE	Místo: BRUNTÁL	Účel : DSP
Díl :	D.2 DOKUMENTACE INŽENÝRSKÝCH OBJEKTŮ	Zak. č.: 04/20	Číslo výk.:
Část :	D.2.4 IO 04 VENKOVNÍ DEŠŤOVÁ KANALIZACE	Počet A4 : 2	
Obsah :	KANALIZACE - AKUMULAČNÍ NÁDRŽ AN	Měřítko : 1:50	D.2.4.10