
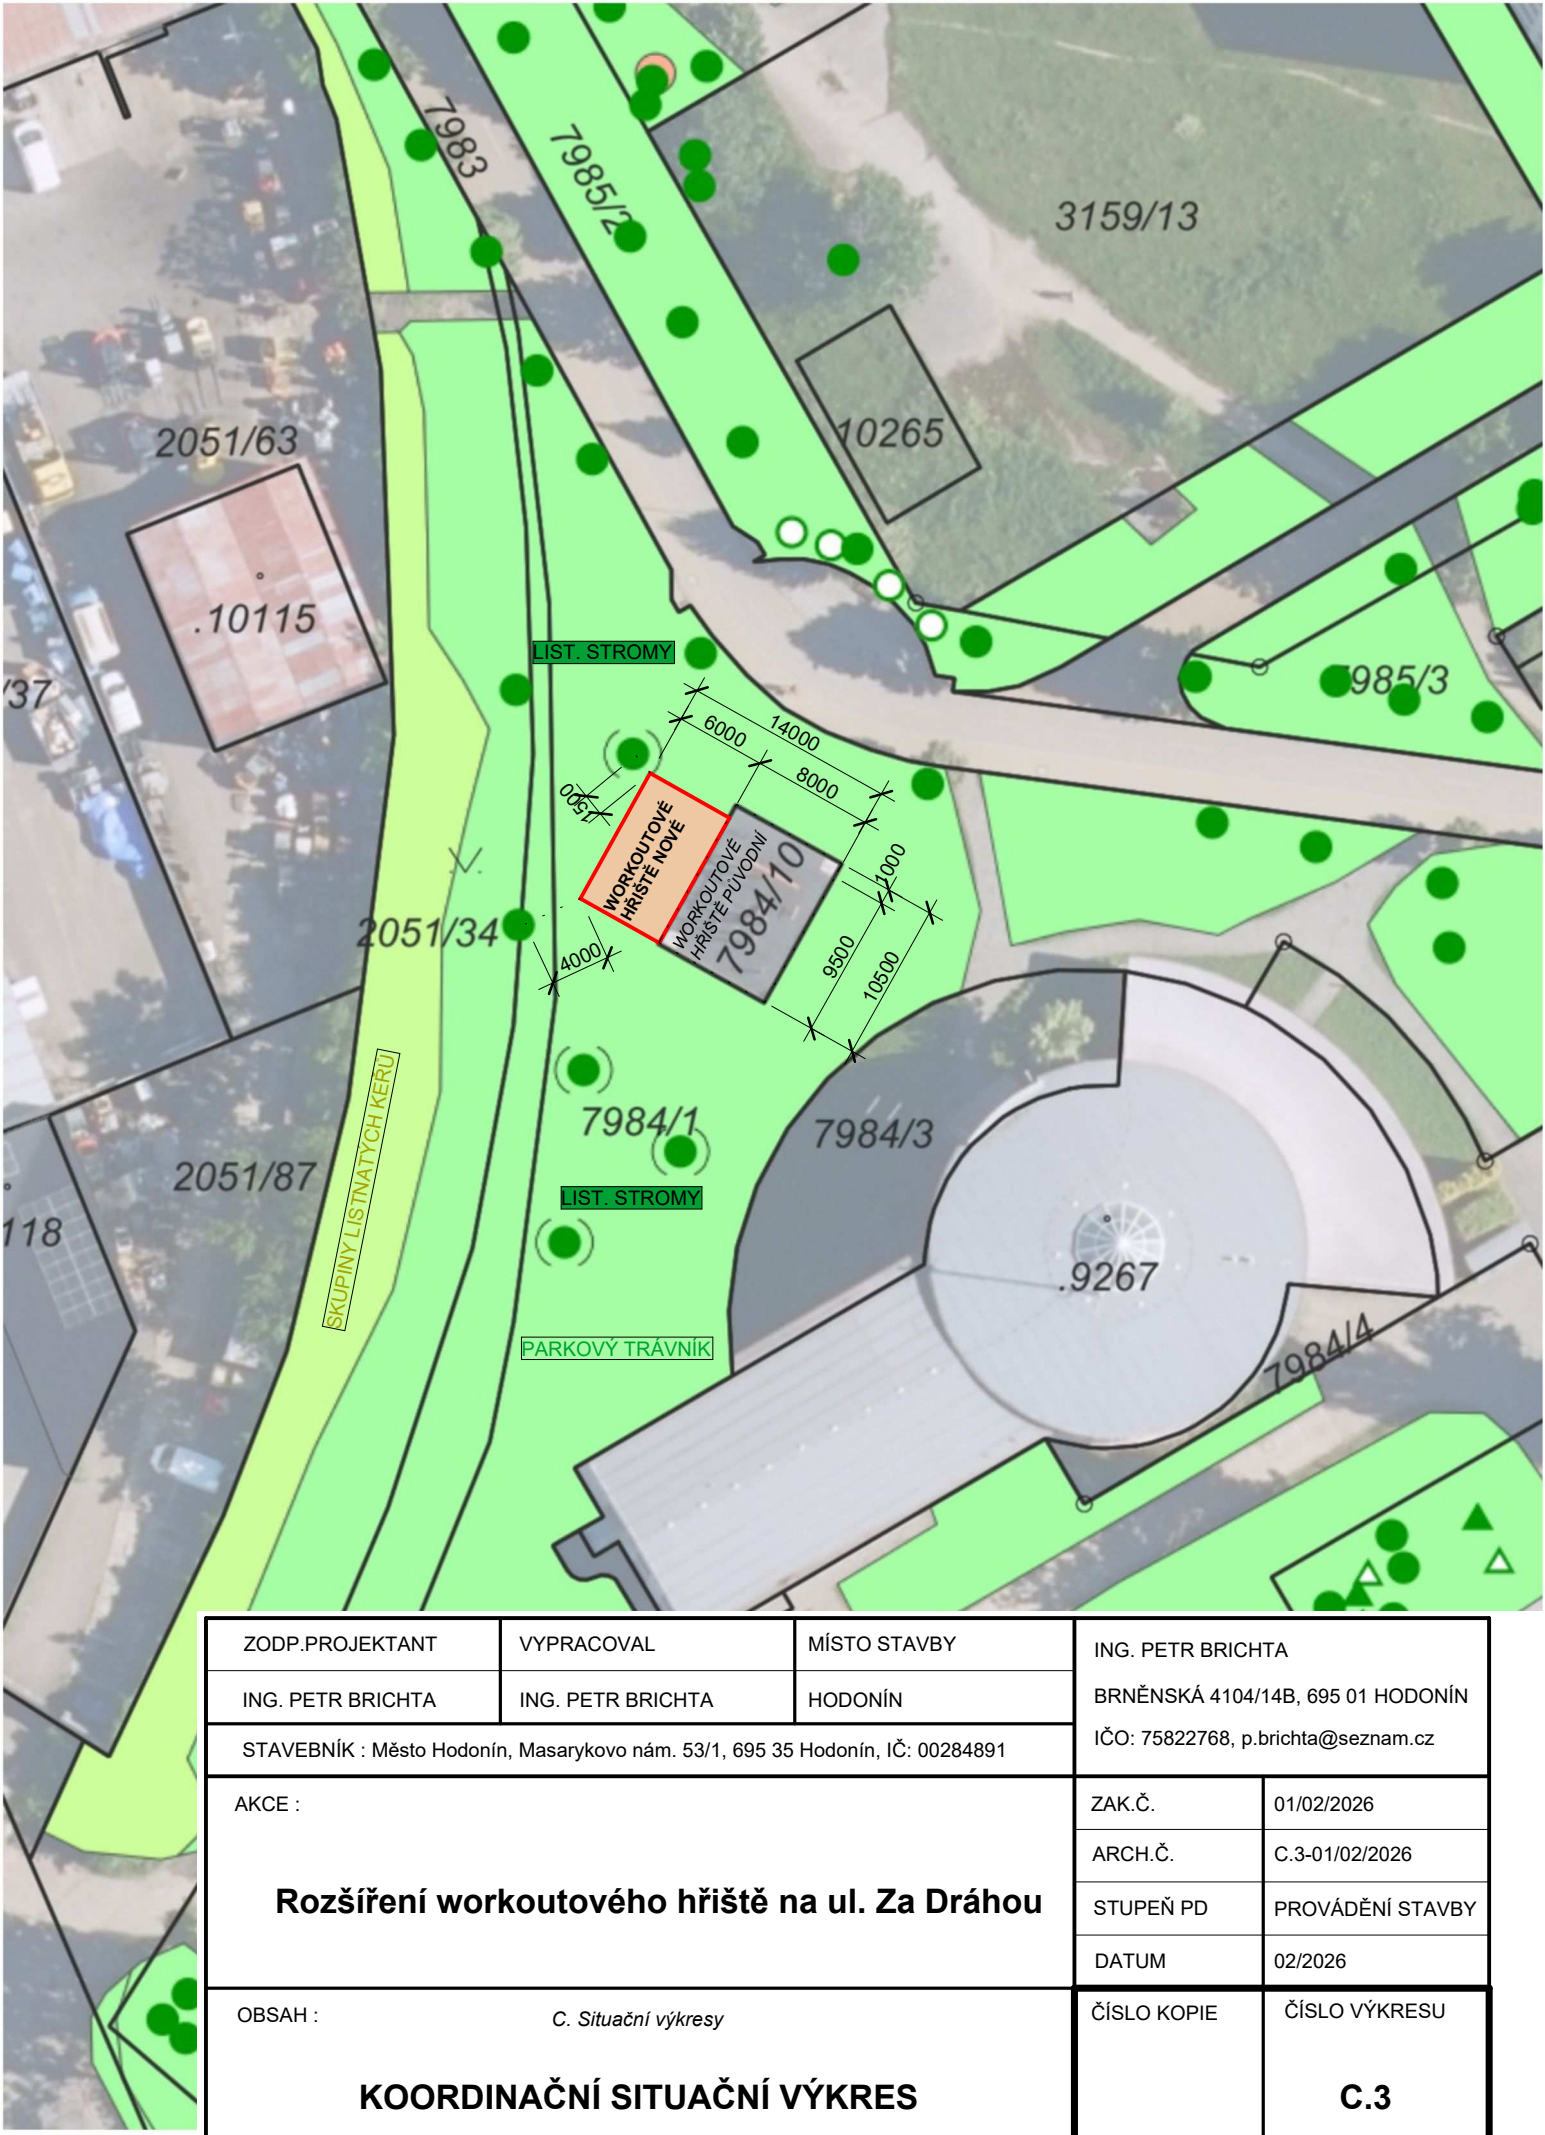


C.3 KOORDINAČNÍ SITUAČNÍ VÝKRES M 1 : 500

K.Ú. HODONÍN

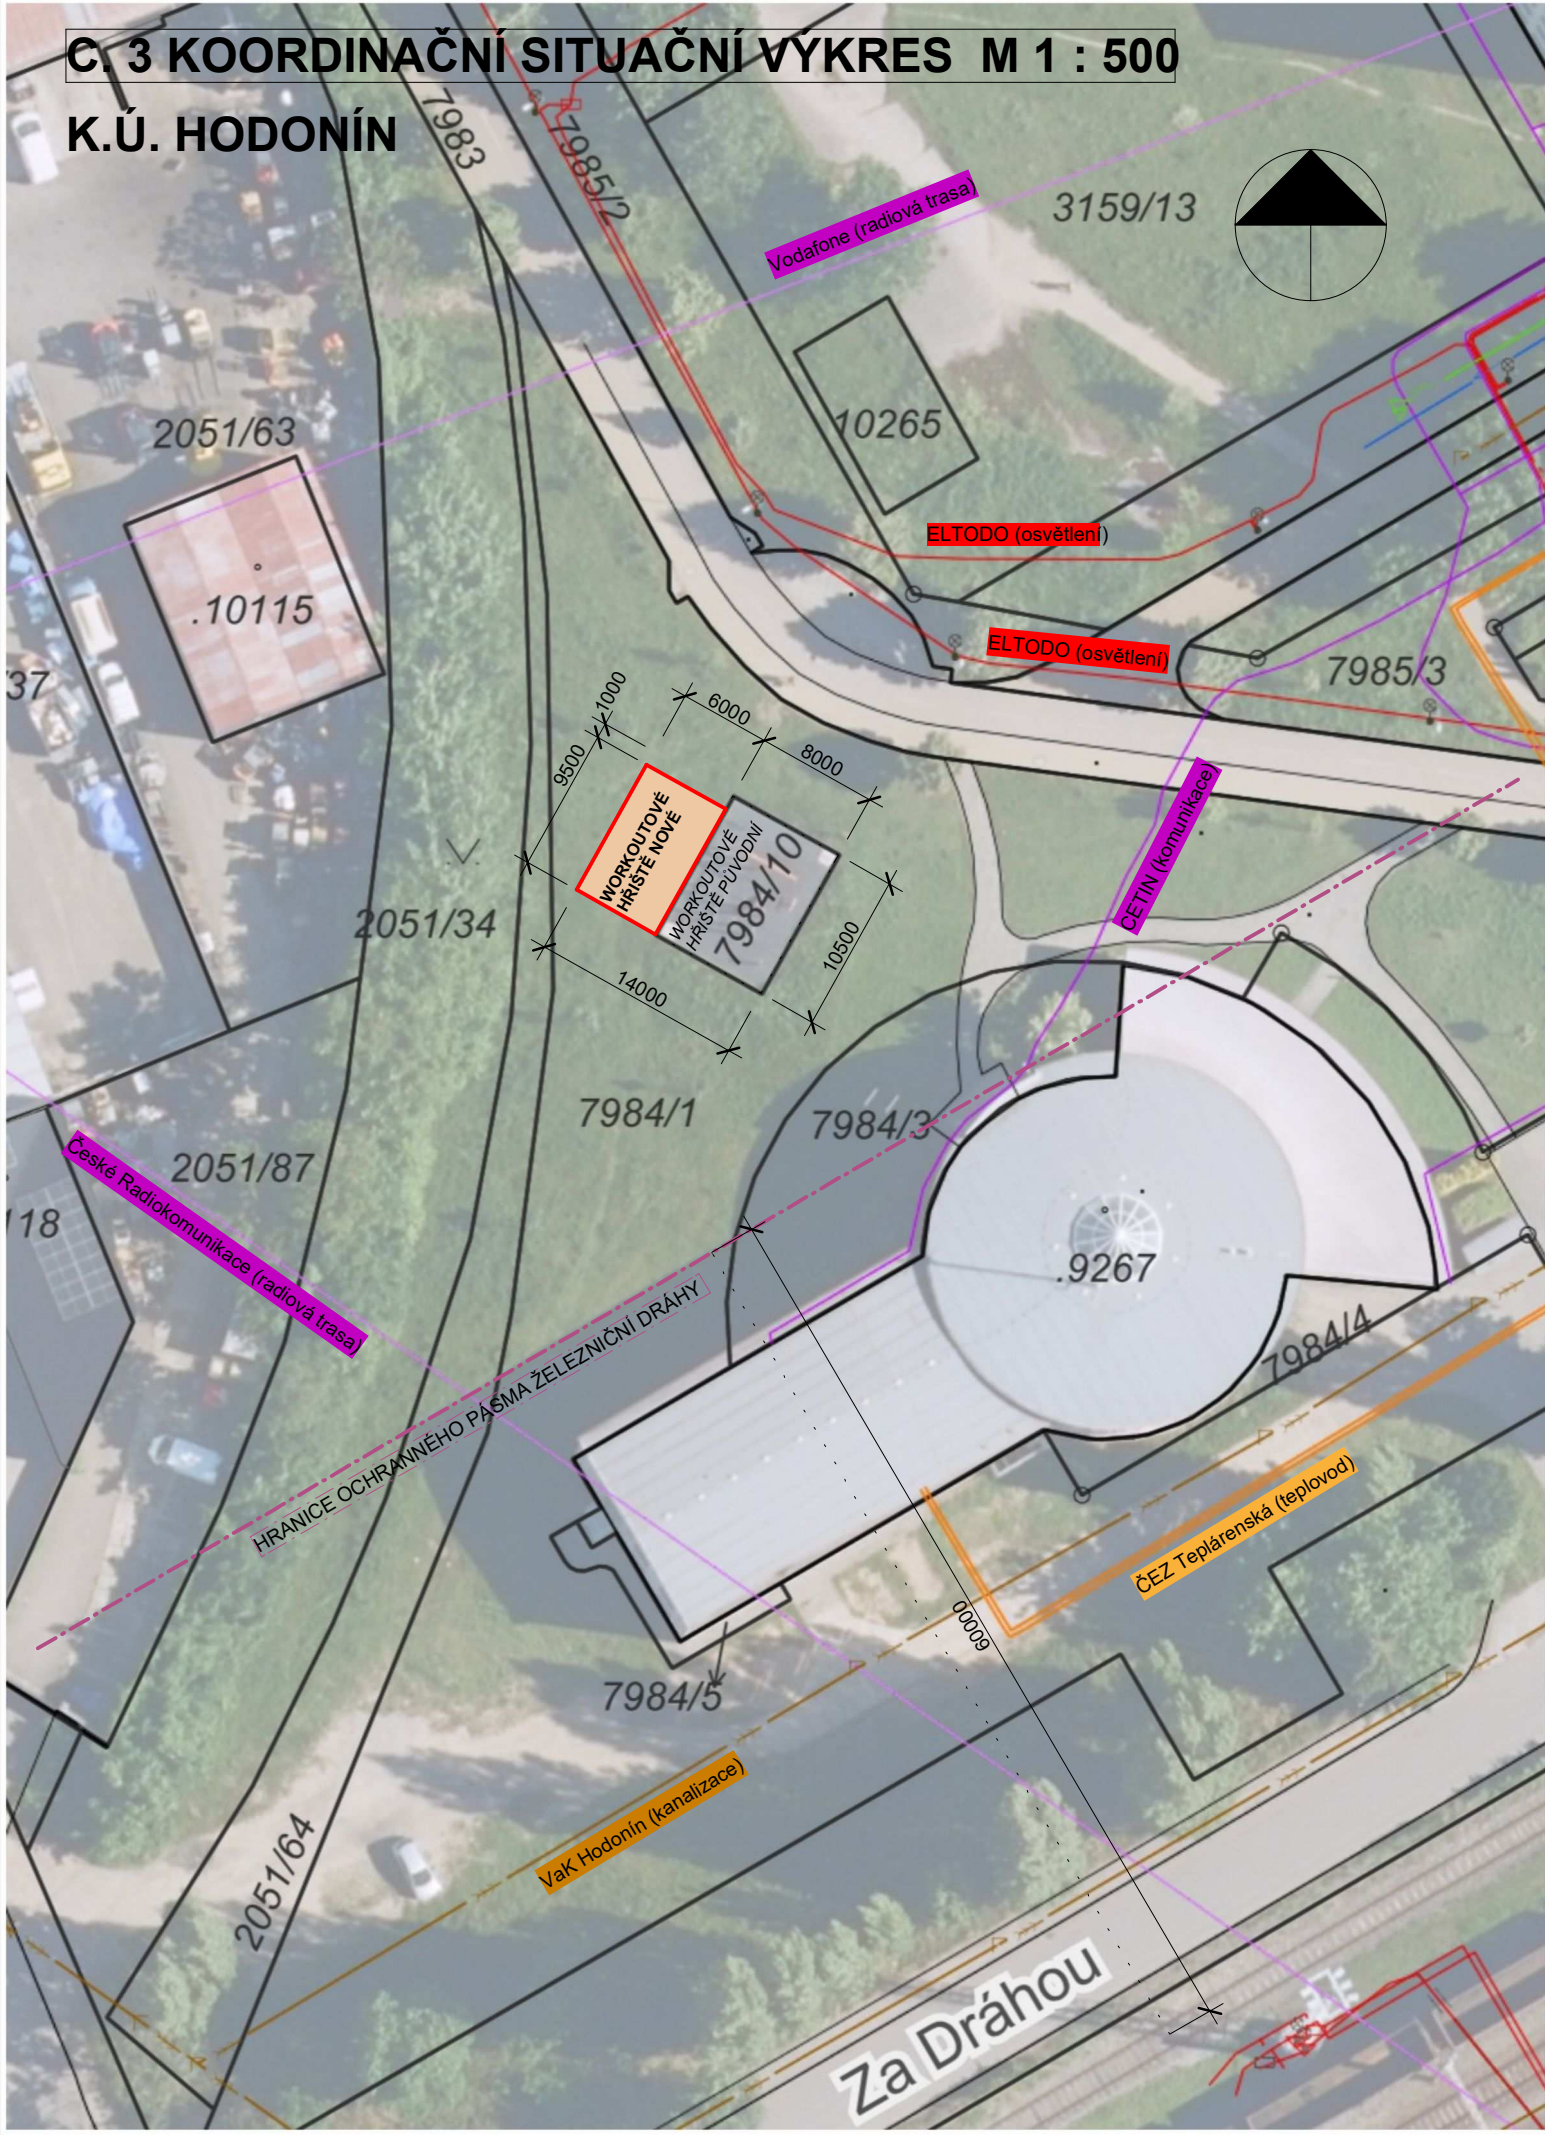

ZODP.PROJEKTANT	VYPRACOVAL	MÍSTO STAVBY	ING. PETR BRICHTA	
ING. PETR BRICHTA	ING. PETR BRICHTA	HODONÍN	BRNĚNSKÁ 4104/14B, 695 01 HODONÍN	
STAVEBNÍK : Město Hodonín, Masarykovo nám. 53/1, 695 35 Hodonín, IČ: 00284891			IČO: 75822768, p.brichta@seznam.cz	
AKCE : Rozšíření workoutového hřiště na ul. Za Dráhou			ZAK.Č.	01/02/2026
			ARCH.Č.	C.3-01/02/2026
			STUPEŇ PD	PROVÁDĚNÍ STAVBY
			DATUM	02/2026
OBSAH : KOORDINAČNÍ SITUAČNÍ VÝKRES			ČÍSLO KOPIE	ČÍSLO VÝKRESU C.3