



VIZUALIZACE - POHLED ZE SHORA

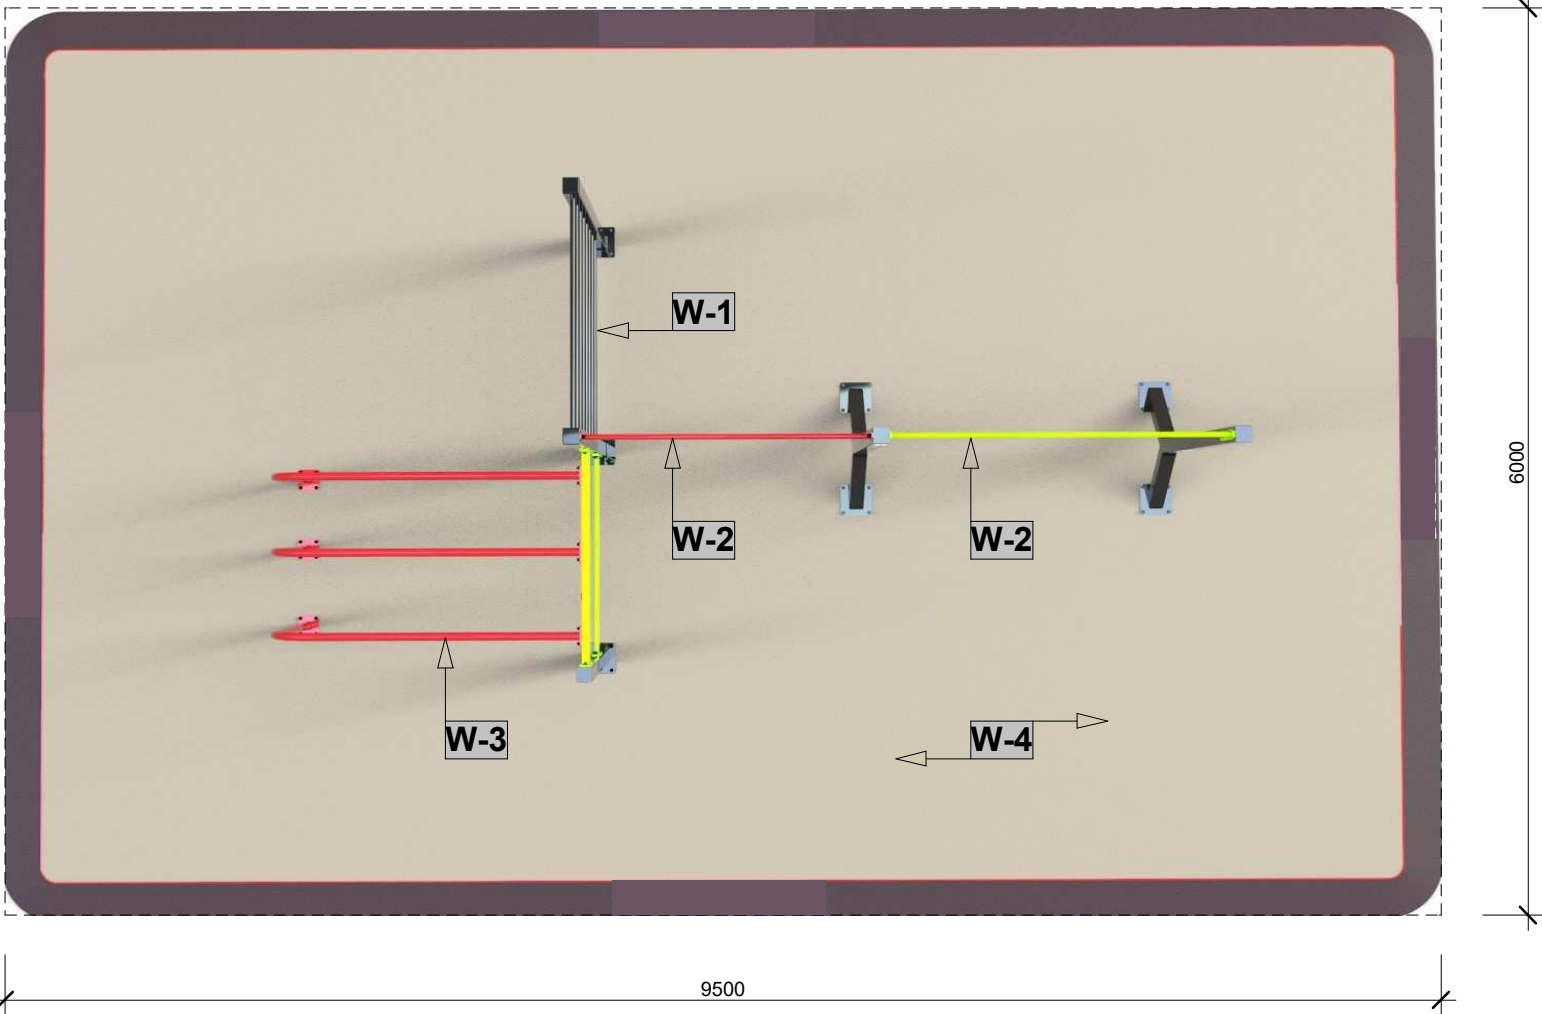


VIZUALIZACE - 3D POHLED

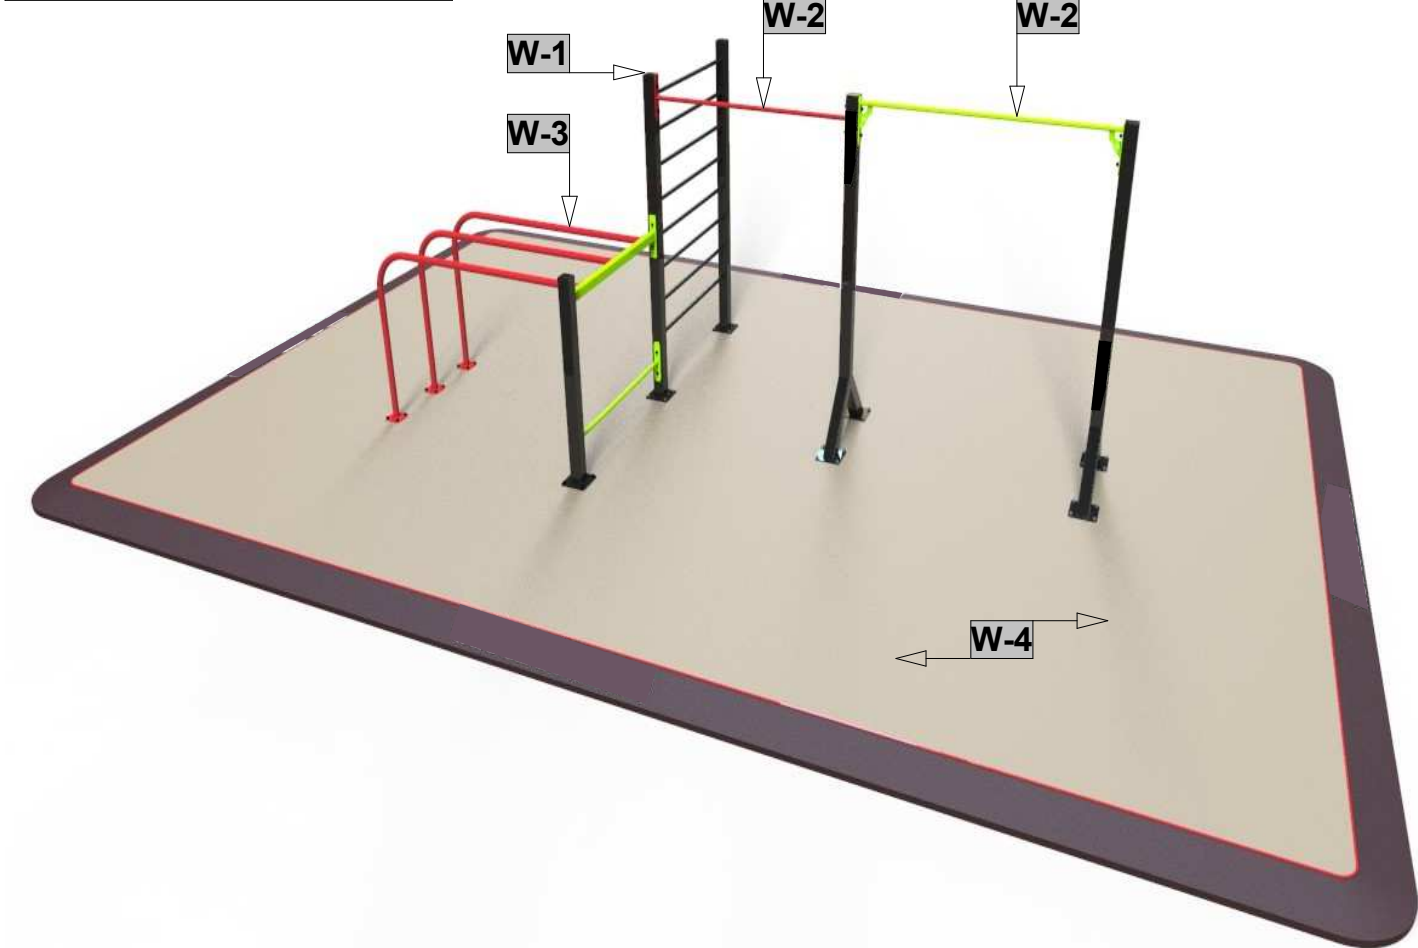

POPIS (SPECIFIKACE) WORKOUTOVÝCH PRVKŮ A SESTAV

- W-1** SVISLÝ ŽEBŘÍK (1 KS) ROZMĚRU MIN. 1400 MM (ŠÍŘKA) x MIN. 2400 MM (VÝŠKA) VYROBENÝ Z OCELOVÝCH TRUBEK PRŮMĚRU MIN. 33 MM A TLOUŠTKY MIN. 4 MM PEVNOSTNÍ TŘÍDY S235 (VODOROVNÉ ŽEBŘINY MEZI SVISLÝMI STOJINAMI S MAXIMÁLNÍ MEZEROU 240 MM MEZI SEBOU) A Z OCELOVÝCH UZAVŘENÝCH PROFILŮ ROZMĚRU MIN. 100 x 100 x 4 MM PEVNOSTNÍ TŘÍDY S235 (SVISLÉ STOJINY) S POVRCHEM POZINKOVANÝM A PRÁŠKOVĚ LAKOVANÝM (KOMAXITEM) V KOMBINOVANÝCH BAREVNÝCH ODSTÍNECH DLE VÝBĚRU STAVEBNÍKA (PROJEKTANT PŘEDPOKLÁDÁ KOMBINACI ODSŤINU ČERNÉHO, ČERVENÉHO A ZELENÉHO)
- W-2** FREESTYLE HRAZDA (2 KS) ROZMĚRU MIN. 2000 MM (ŠÍŘKA) x MIN. 2400 MM (VÝŠKA) VYROBENÁ Z OCELOVÝCH TRUBEK PRŮMĚRU MIN. 33 MM A TLOUŠTKY MIN. 4 MM PEVNOSTNÍ TŘÍDY S235 (VODOROVNÁ HRAZDA MEZI SVISLÝMI STOJINAMI) A Z OCELOVÝCH UZAVŘENÝCH PROFILŮ ROZMĚRU MIN. 100 x 100 x 4 MM PEVNOSTNÍ TŘÍDY S235 (SVISLÉ STOJINY) S POVRCHEM POZINKOVANÝM A PRÁŠKOVĚ LAKOVANÝM (KOMAXITEM) V KOMBINOVANÝCH BAREVNÝCH ODSŤINECH DLE VÝBĚRU STAVEBNÍKA (PROJEKTANT PŘEDPOKLÁDÁ KOMBINACI ODSŤINU ČERNÉHO, ČERVENÉHO A ZELENÉHO)
- W-3** TROJITÁ BRADLA (1 KS) ROZMĚRU MIN. 2000 MM (DÉLKA) x MIN. 1400 MM (VÝŠKA) x MIN. 1400 MM (ŠÍŘKA) VYROBENÁ Z OCELOVÝCH TRUBEK PRŮMĚRU MIN. 51 MM A TLOUŠTKY MIN. 4 MM PEVNOSTNÍ TŘÍDY S235 (ZAHNUTÁ BRADLA S MINIMÁLNÍ MEZEROU 500 MM MEZI SEBOU), Z OCELOVÝCH UZAVŘENÝCH PROFILŮ ROZMĚRU MIN. 100 x 100 x 4 MM PEVNOSTNÍ TŘÍDY S235 (SVISLÁ STOJINA) A Z OCELOVÝCH UZAVŘENÝCH PROFILŮ ROZMĚRU MIN. 70 x 50 x 2 MM PEVNOSTNÍ TŘÍDY S235 (VODOROVNÝ PRVEK PRO UPEVNĚNÍ BRADEL MEZI SVISLÝMI STOJINAMI) S POVRCHEM POZINKOVANÝM A PRÁŠKOVĚ LAKOVANÝM (KOMAXITEM) V KOMBINOVANÝCH BAREVNÝCH ODSŤINECH DLE VÝBĚRU STAVEBNÍKA (PROJEKTANT PŘEDPOKLÁDÁ KOMBINACI ODSŤINU ČERNÉHO, ČERVENÉHO A ZELENÉHO)
- W-4** DOPADOVÁ PLOCHA ROZMĚRU 6000 MM (ŠÍŘKA) x 9500 MM (DÉLKA) S BAREVNÝM PRYŽOVÝM DVOUVRSTVÝM ELASTICKÝM POVRCHEM TLOUŠTKY 50 MM VHDNÝM NA WORKOUTOVÉ HŘIŠTĚ (POLYURETANOVÝ ELASTICKÝ BEZPEČNÝ VODOPROPUSTNÝ POVRCH VYROBENÝ PŘÍMO NA STAVBĚ NA BETONOVÉM PODKLADU O HMOTNOSTI MAX. 40 KG/M2) OHRANIČENÁ BETONOVÝMI PARKOVÝMI OBRUBNÍKY

KONSTRUKČNÍ PŘEDPOKLÁDÁ DOPADOVÉ PLOCHY VČETNĚ ZPŮSOBU KOTVENÍ PRVKŮ W-1 AŽ W-3 DO PLOCHY VIZ D.3 DOKUMENTACE STAVEBNĚ KONSTRUKČNÍHO ŘEŠENÍ

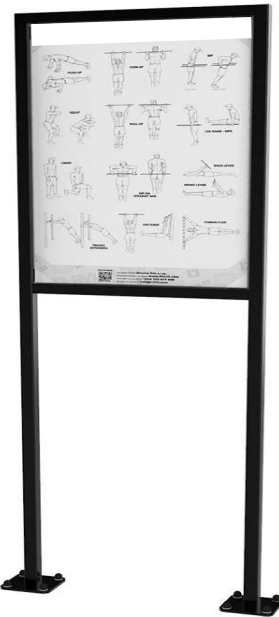

- W-5** CEDULE PRO PROVOZNÍ ŘÁD HŘIŠTĚ (1 KS) ROZMĚRU MIN. 400 MM (ŠÍŘKA) x MIN. 600 MM (VÝŠKA) UKOTVENÁ DO RÁMU VYROBENÉHO Z OCELOVÝCH UZAVŘENÝCH PROFILŮ ROZMĚRU MIN. 40 x 40 x 3 MM PEVNOSTNÍ TŘÍDY S235 (OBDÉLNÍKOVÝ RÁM ROZMĚRU MIN. 400 x 600 MM SE SVISLÝMI STOJINAMI DÉLKY MIN. 1000 MM, CELKOVÁ VÝŠKA MIN. 1600 MM) S POVRCHEM POZINKOVANÝM A PRÁŠKOVĚ LAKOVANÝM (KOMAXITEM) V KOMBINOVANÝCH BAREVNÝCH ODSŤINECH DLE VÝBĚRU STAVEBNÍKA (PROJEKTANT PŘEDPOKLÁDÁ KOMBINACI ODSŤINU ČERNÉHO, ČERVENÉHO A ZELENÉHO)

UMÍSTĚNÍ RÁMU A ZÁKLAD PRO RÁM S CEDULÍ VČETNĚ ZPŮSOBU KOTVENÍ RÁMU DO ZÁKLADU VIZ D.3 DOKUMENTACE STAVEBNĚ KONSTRUKČNÍHO ŘEŠENÍ

POZNÁMKA

SPOJOVÁNÍ JEDNOTLIVÝCH DÍLŮ WORKOUTOVÝCH PRVKŮ W-1 AŽ W-3 BUDE SYSTÉMOVÝMI PEVNOSTNÍMI ŠROUBY PRŮMĚRU MIN. 12 MM S HLAVICEMI OPATŘENÝMI PLASTOVÝMI KRYTKAMI

JINÉ KONSTRUKČNÍ PŘEDPOKLÁDÁ A ZPŮSOB SPOJOVÁNÍ JEDNOTLIVÝCH DÍLŮ WORKOUTOVÝCH PRVKŮ W-1 AŽ W-3 JE MOŽNÉ POUŽÍTEJ S PŘEDCHOZÍM SOUHLASEM PROJEKTANTA A STAVEBNÍKA

Dokumentace pro provádění stavby podle Přílohy č. 8 k Vyhlášce č. 131/2024 Sb. o dokumentaci staveb

ZODP.PROJEKTANT	VYPRACOVAL	MÍSTO STAVBY	ING. PETR BRICHTA	
ING. PETR BRICHTA	ING. PETR BRICHTA	HODONÍN	BRNĚNSKÁ 4104/14B, 695 01 HODONÍN	
STAVEBNÍK : Město Hodonín, Masarykovo nám. 53/1, 695 35 Hodonín, IČ: 00284891			IČO: 75822768, p.brichta@seznam.cz	
AKCE : Rozšíření workoutového hřiště na ul. Za Dráhou			ZAK.Č.	01/02/2026
			ARCH.Č.	D.1.1-1-01/02/2026
			STUPEŇ PD	PROVÁDĚNÍ STAVBY
			DATUM	02/2026
OBSAH : D.1.1 Architektonicko - stavební řešení			ČÍSLO KOPIE	ČÍSLO VÝKRESU
VIZUALIZACE - POHLED ZE SHORA, 3D POHLED				D.1.1 - 1