


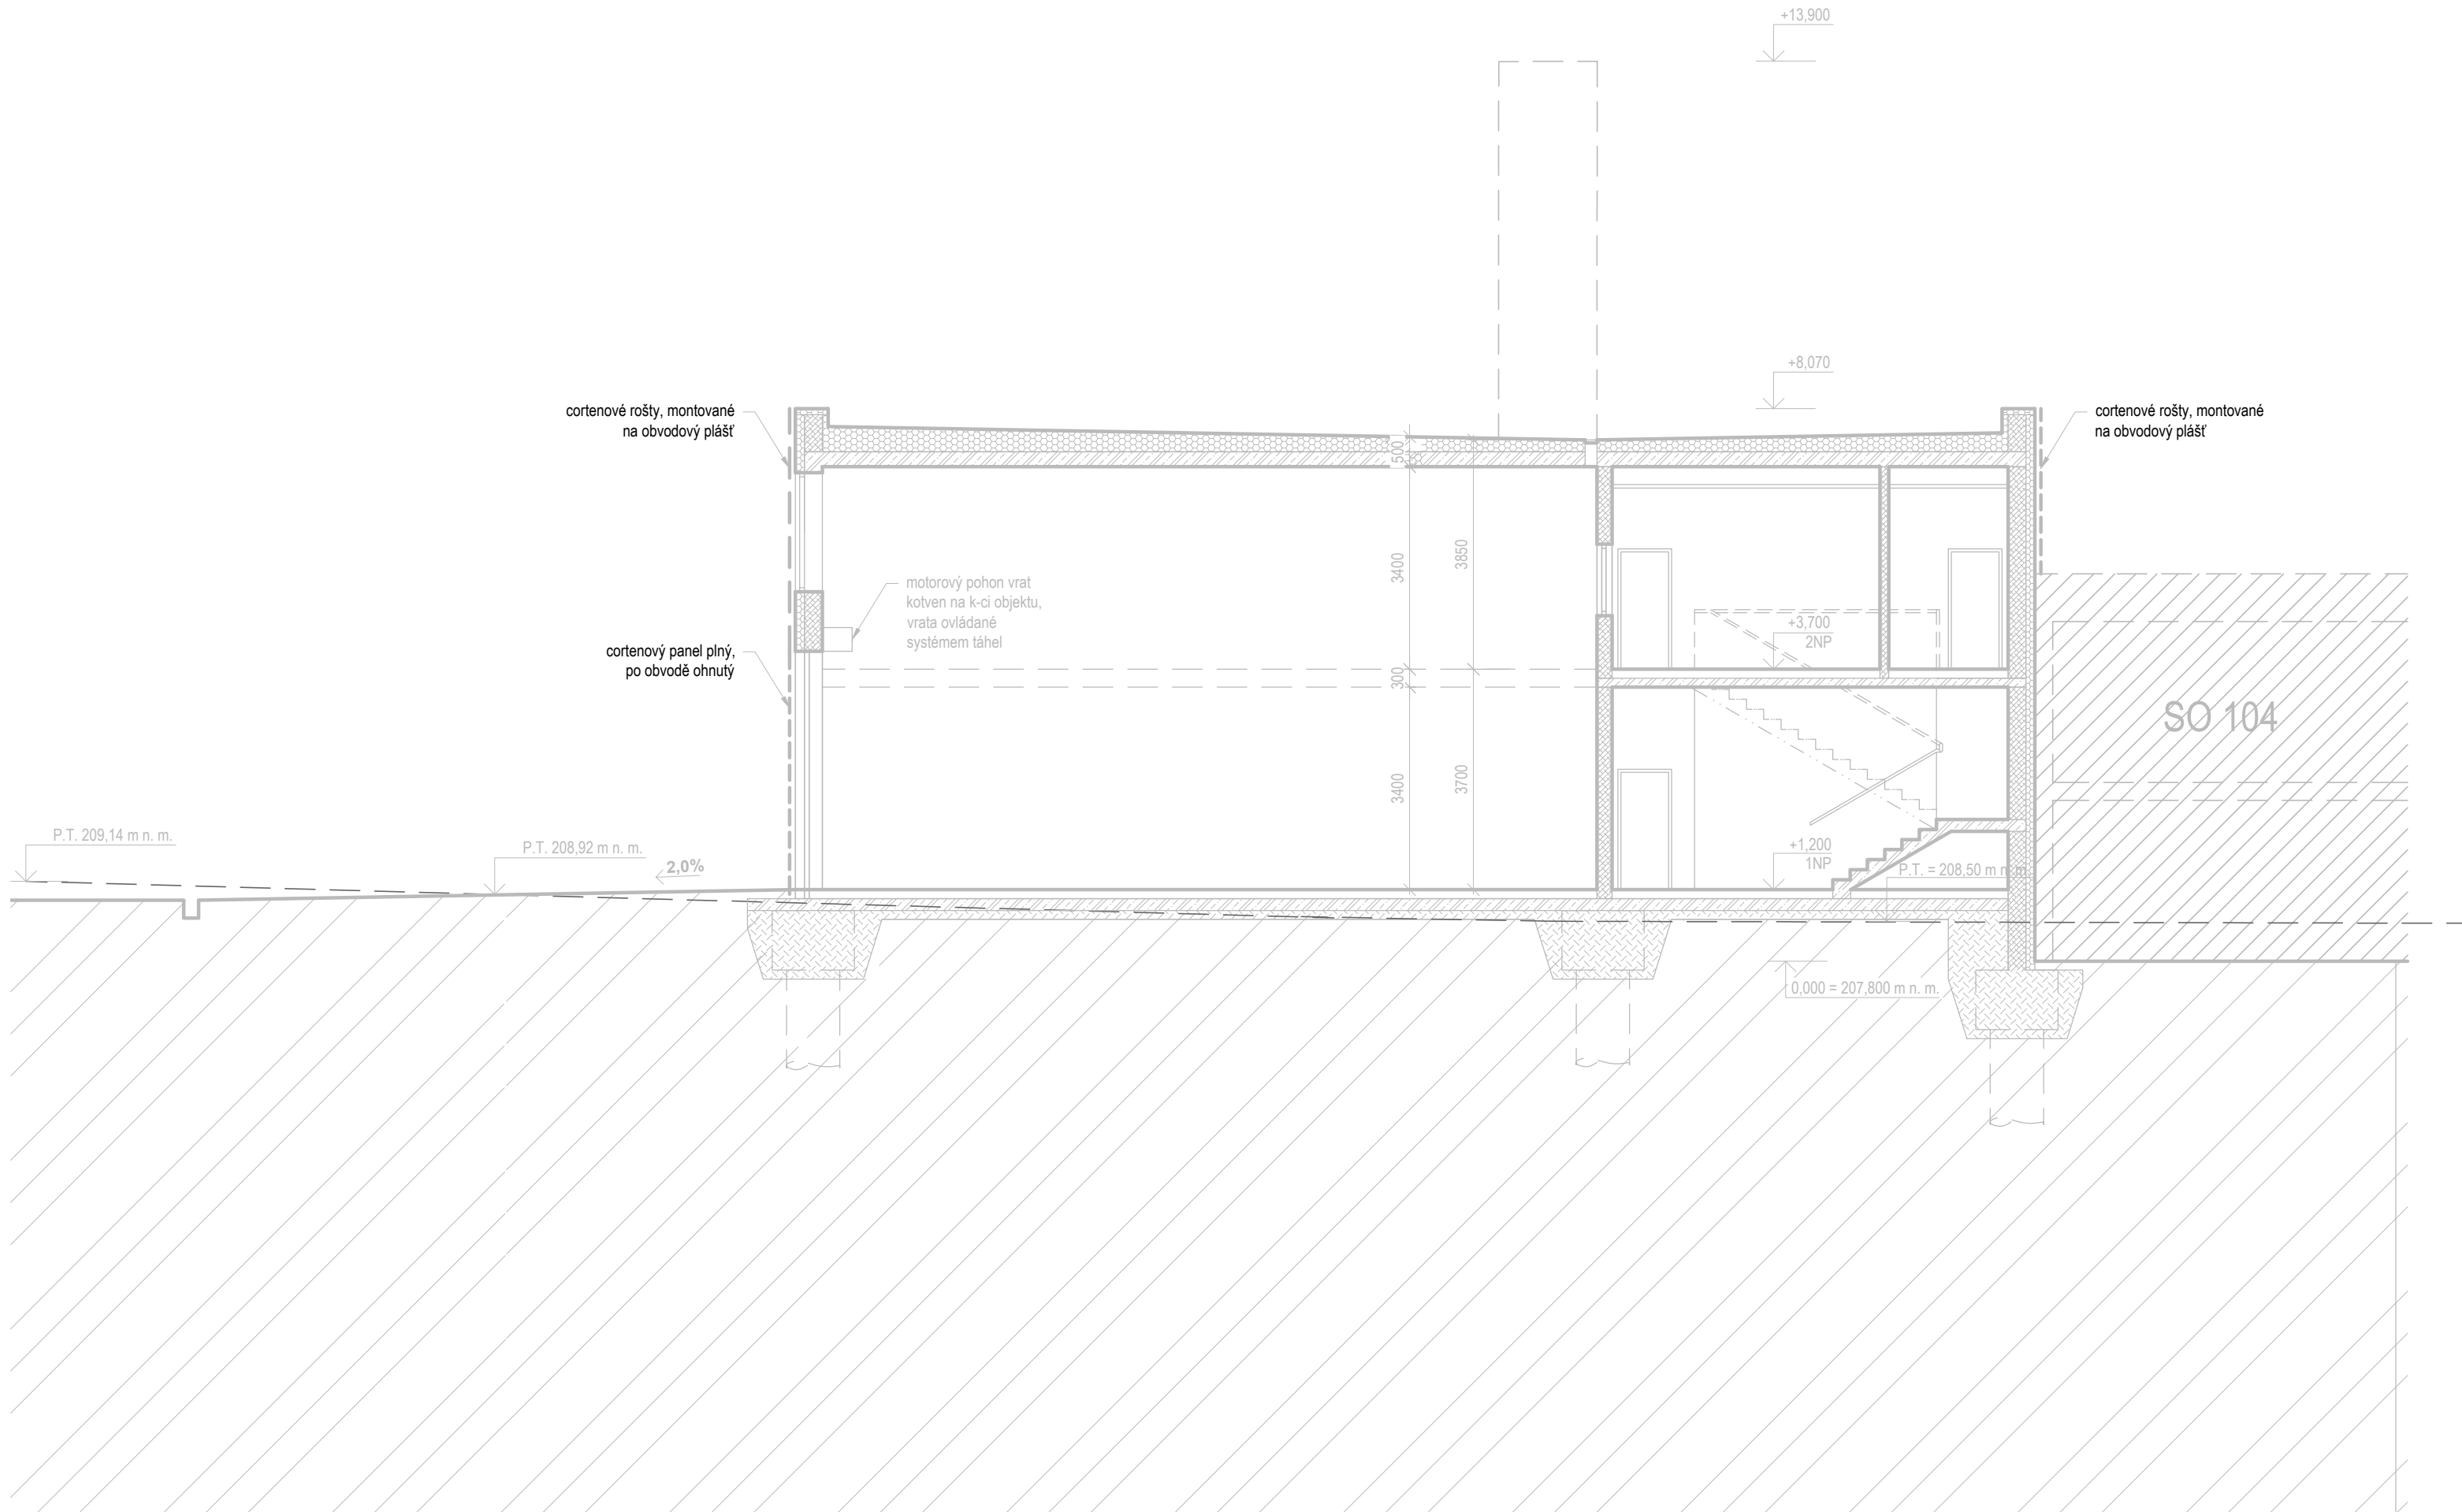

LEGENDA MATERIÁLŮ

- MONOLITICKÉ ŽB KONSTRUKCE
ZDĚNÉ KONSTRUKCE
TEPELNÁ IZOLACE ZDIVA
ROSTLÁ ZEMLINA
HUTNĚNÁ ZEMLINA

GENERÁLNÍ PROJEKTANT

dkarchitekti

S.T.A.

KŘENOVÁ 409/52, TRNITÁ, 602 00 BRNO | IČO: 052 90 236 | DIČ: CZ 052 90 236

ARCHITEKT

ING. ARCH. D. KUDLA

ZODPOVĚDNÝ PROJEKTANT

ING. ARCH. D. KUDLA

HLAVNÍ INŽENÝR PROJEKTU

ING. T. FRIES

VYPRACOVAL

ING. ARCH. K.SOUKUPOVÁ, BC. V. DRÁPOVÁ

NÁZEV AKCE

**ZÁVAZNÝ NÁVRH STAVBY
- VOZOVNA KOMÍN**

MÍSTO STAVBY

JUNDROVSKÁ, 624 00, BRNO - KOMÍN

KATASTRÁLNÍ ÚZEMÍ

BRNO - KOMÍN (610585)

INVESTOR:

DOPRAVNÍ PODNIK MĚSTA BRNA, A.S.

ČÁST DOKUMENTACE

2. KNIHA MÍSTNOSTÍ

NÁZEV DOKUMENTU:

ŘEZ HASIČKA - SCHÉMA

MĚŘÍTKO

1:100

VÝŠKA ±0,000 Bpv

207,80 M N.M.

KÓD DOKUMENTU - REVIZE:

2.14

OBJEKT

STUPEŇ PD

FIDIC

PARÉ:

ČÍSLO ZAKÁZKY:

2401820

DATUM

03/2026